

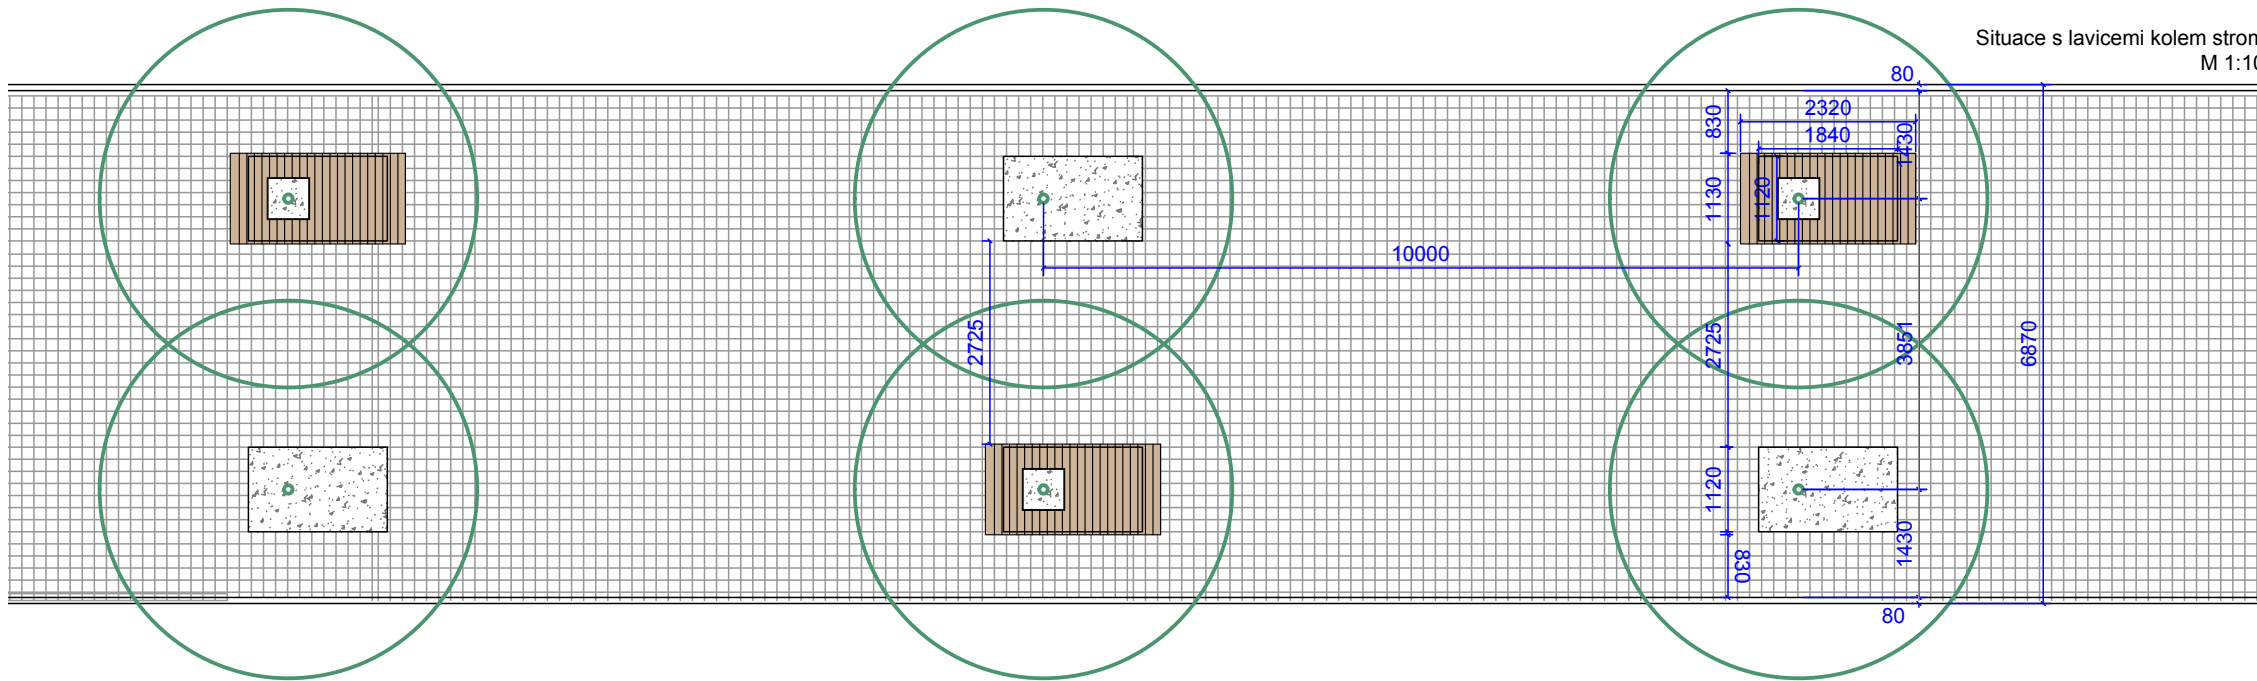



Situace s lavicemi kolem stromů
M 1:100

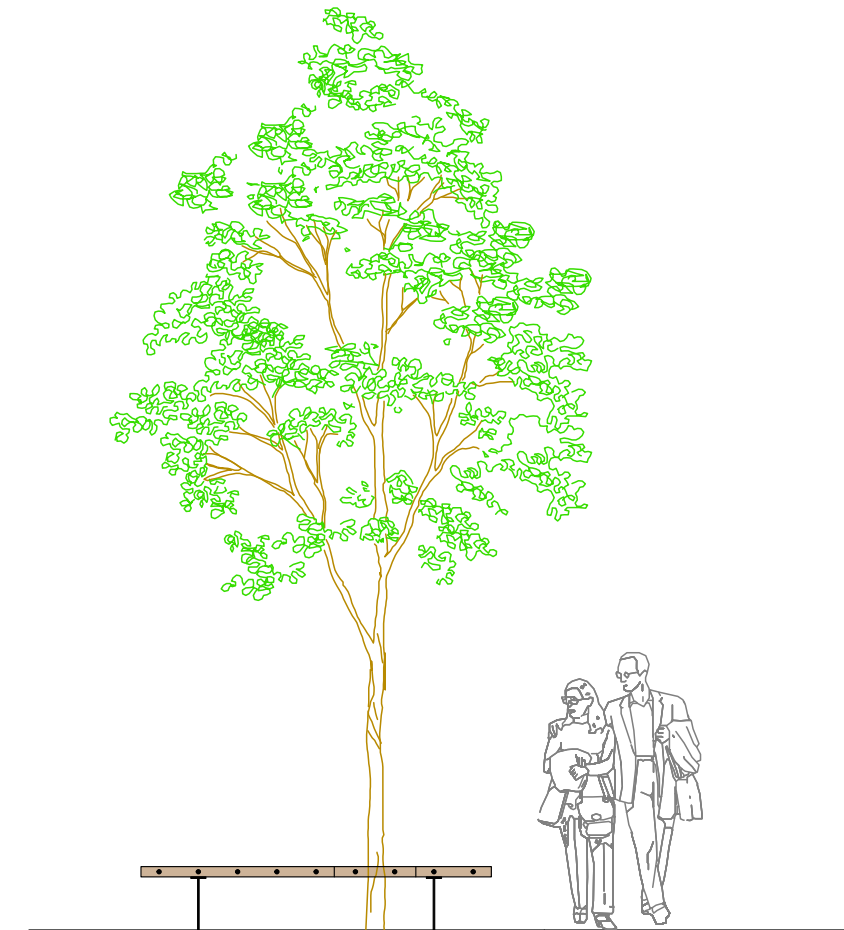

Situace betonových základů
M 1:100

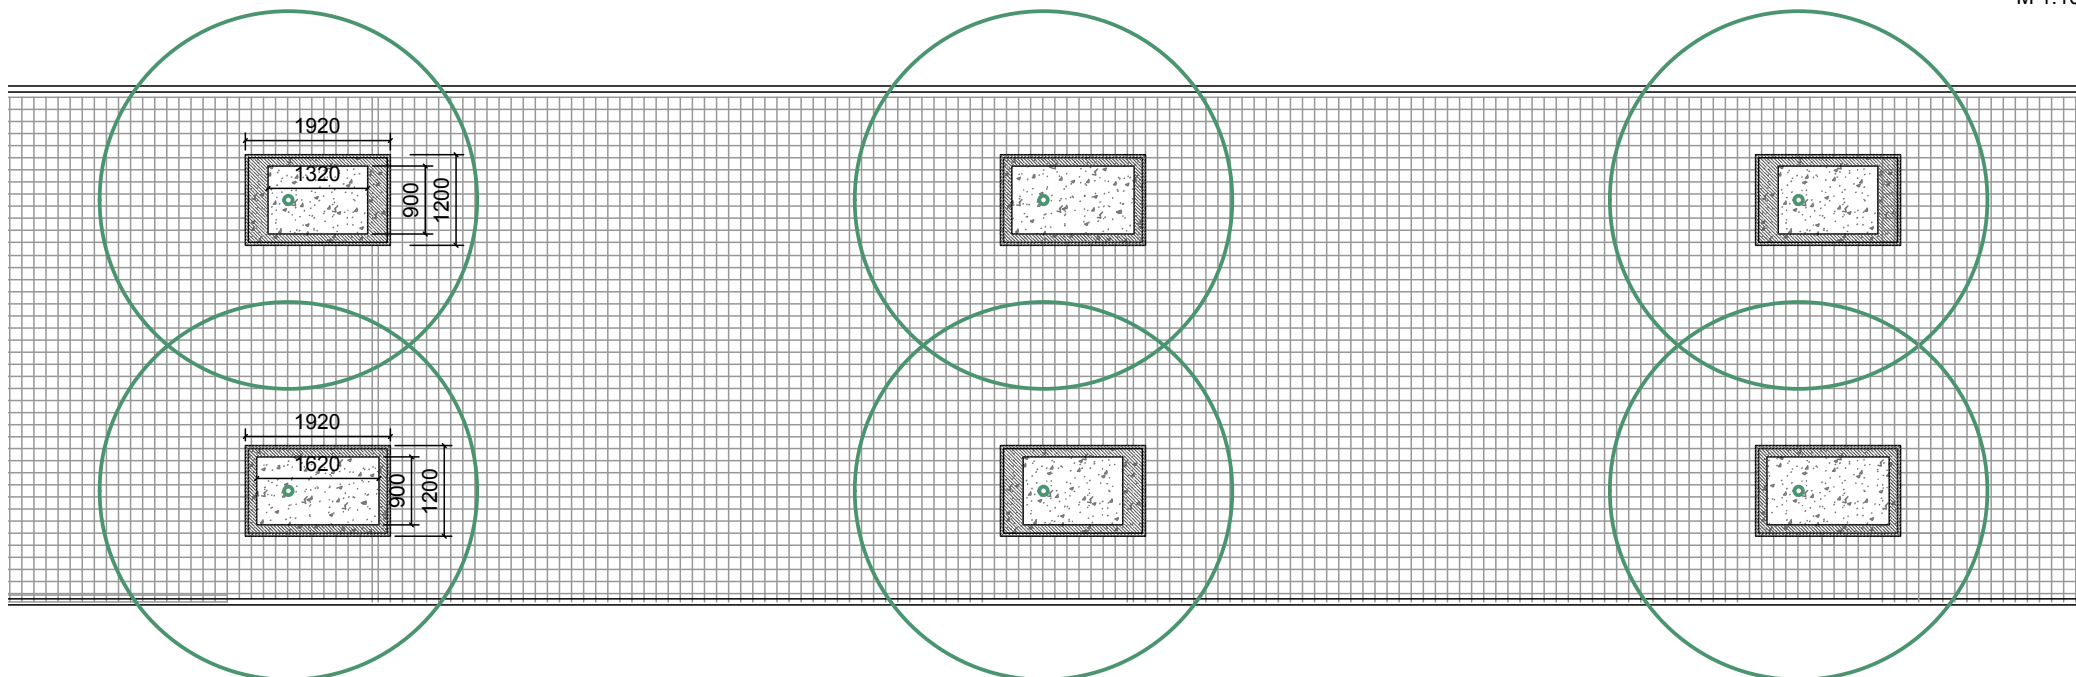

Pohled - lavice kolem stromu
M 1:50

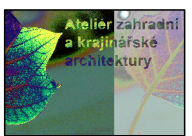Projektant: Ing. T. Prinz, DiS.	Zodpovědný projektant: Ing. T. Prinz, DiS.	
Vypracoval: Ing. N. Prinzová, DiS. L. Vanišová, DiS.	Generální projektant:	
Kraj: Karlovarský	Měú: Cheb	Datum: 02/2024
Objednatel: Město Cheb, nám. Krále Jiřího z Poděbrad 1/14, 350 02 Cheb	Zakázka č.: 2024001	
Akce: PD CENTRÁLNÍ ALEJ S MOBILIÁŘEM A ZÁHONY NA HŘBITOVĚ CHEB		Stupeň: PDPS
SO:		Číslo přílohy:
Příloha: VZOROVÁ VÝSADBA STROMOŘADÍ		06.
Měřítko:		
ATELIÉR ZAHRADNÍ A KRAJINÁŘSKÉ ARCHITEKTURY MARIÁNSKÉ LÁZNĚ, kancelář: Tepelská 137/3, 35301 Mar. Lázně Ing. V. Dufek, tel.: 605 298 827, vl.dufek@seznam.cz; Ing. T. Prinz, DiS., tel.: 606 820 510, prinz@email.cz; Ing. N. Prinzová		