


Podrobný podélný profil: VĚTEV 102.2 M 1:250/100

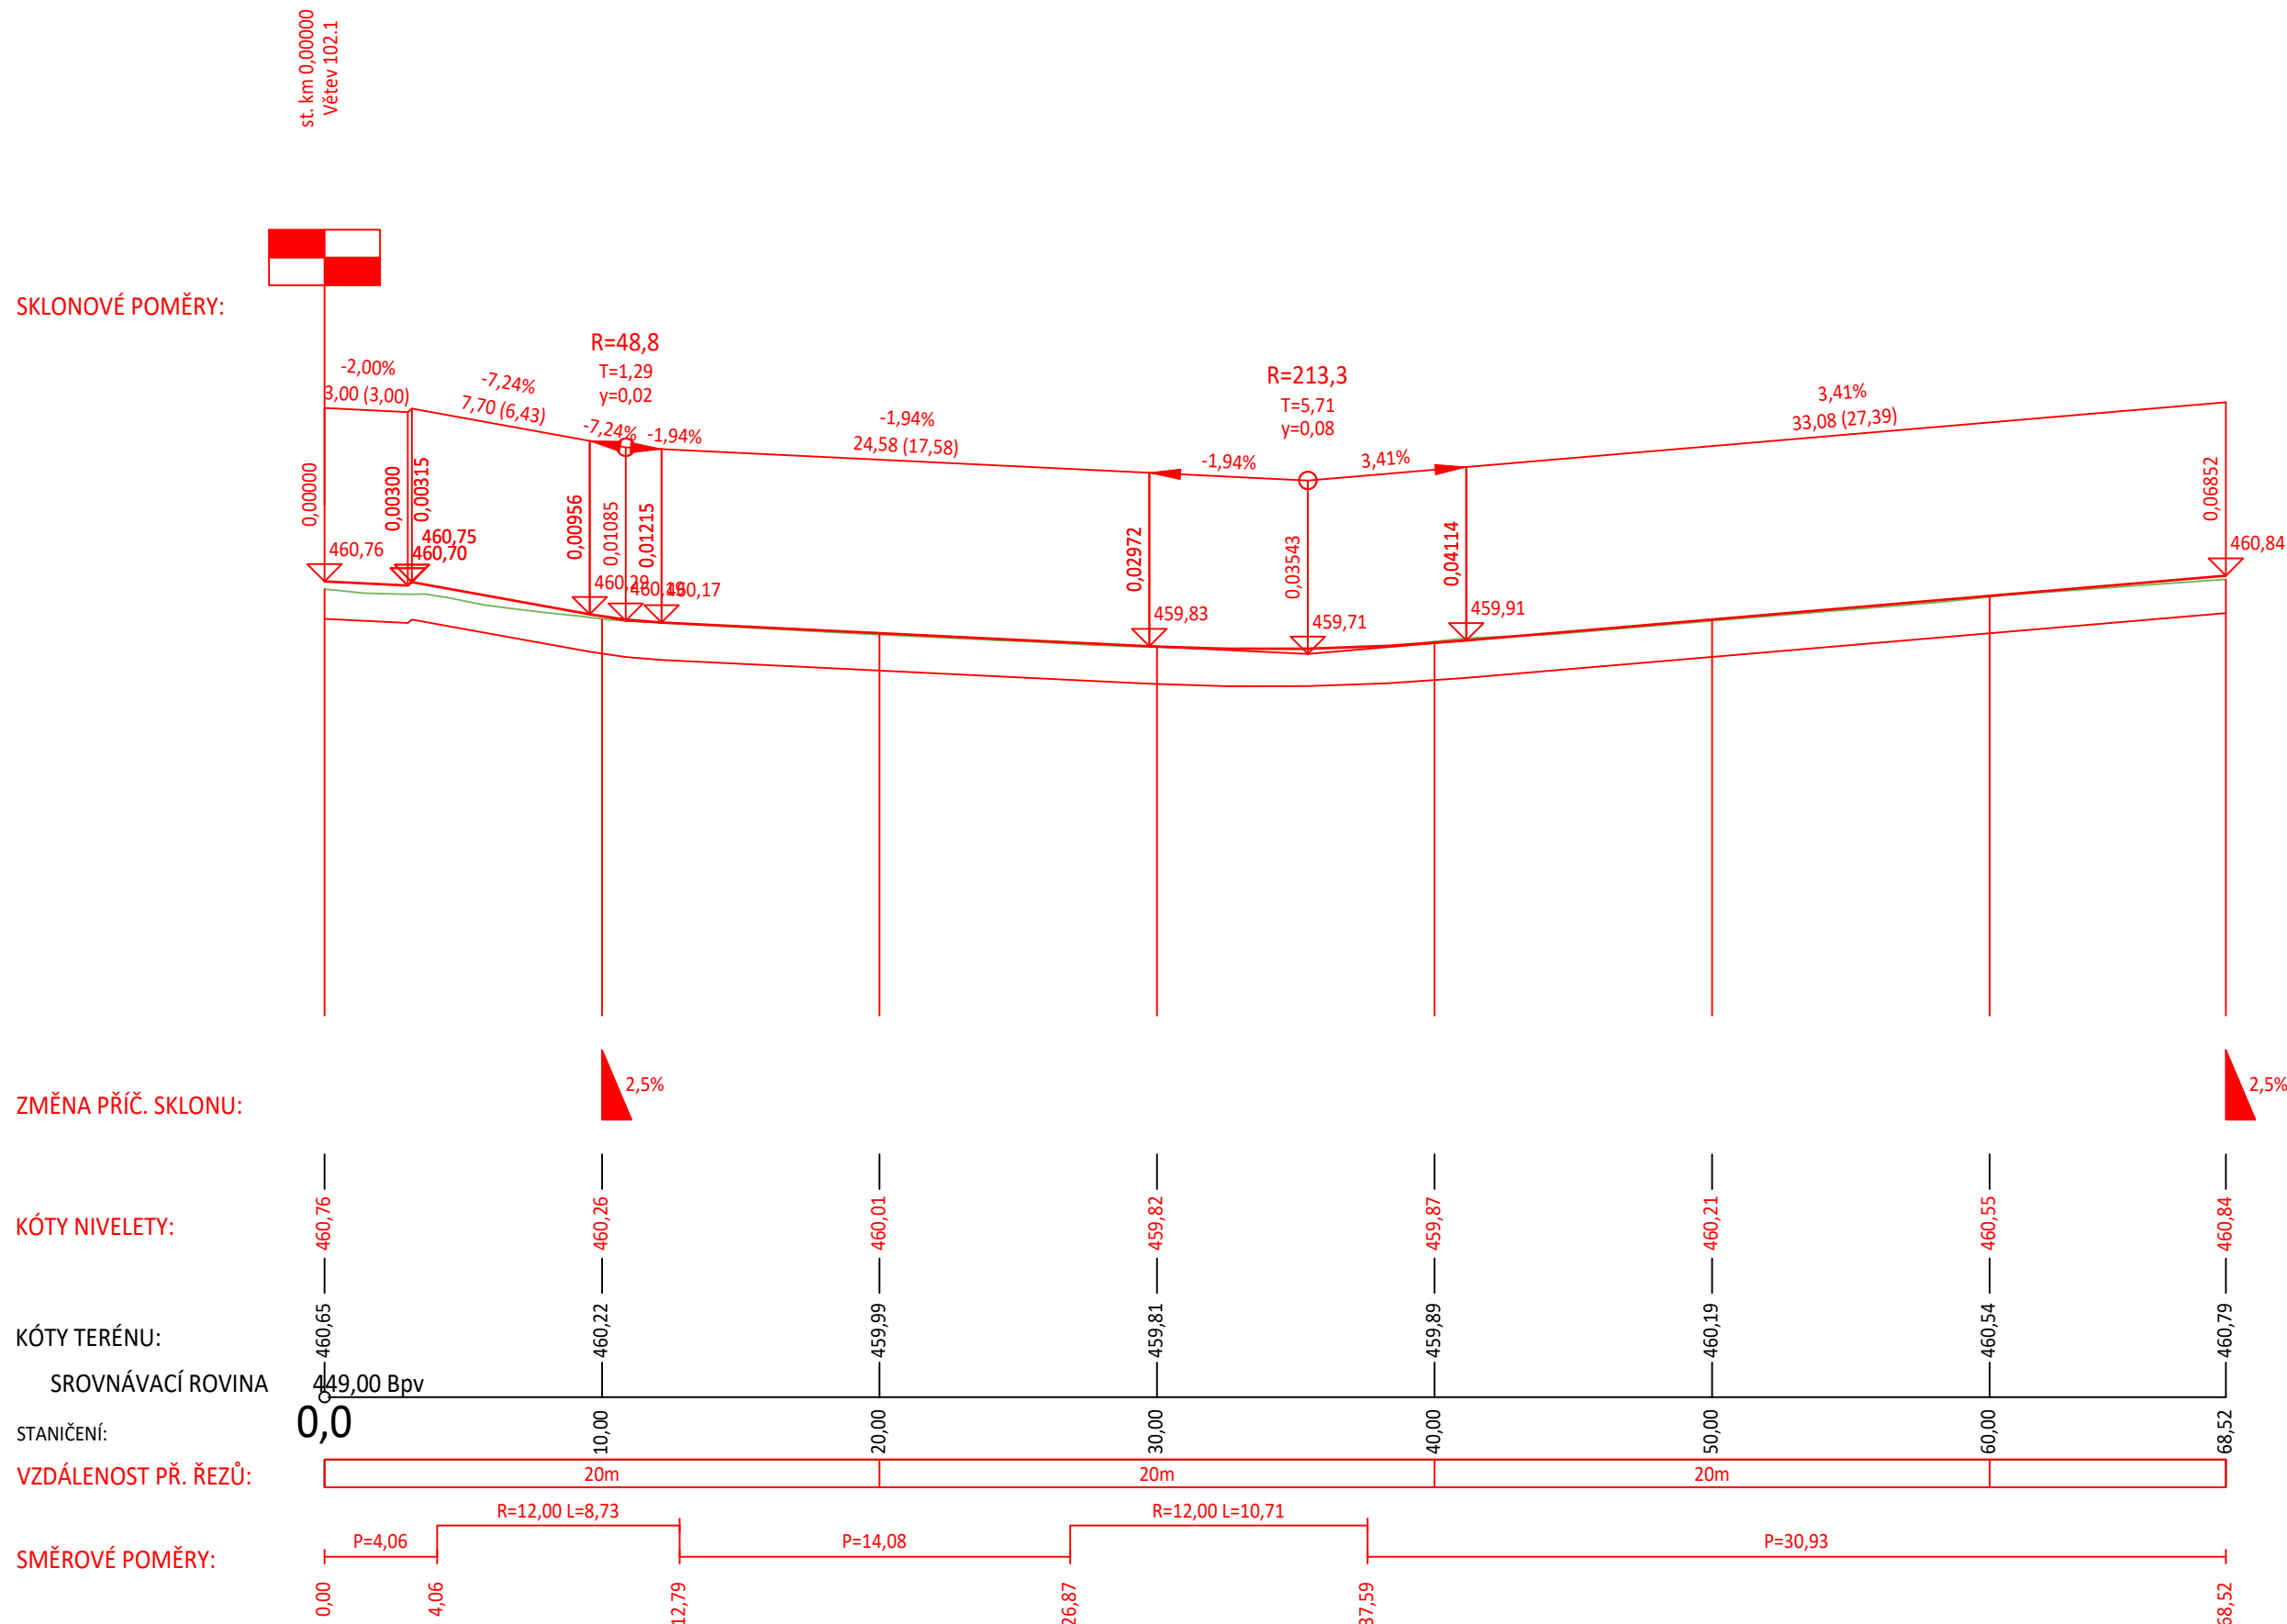

<b>iDG Design s.r.o.</b> PROJEKČNÍ KANCELÁŘ		<b>Bc. Michal Pašava</b> Projektová činnost ve výstavbě Inženýrské, dopravní a gabionové stavby		Otisk autorizačního razítka:	
Projektant:		Zodpovědný projektant:		HIP projektant:	
Michael Šťastný		Bc. Michal Pašava		Bc. Michal Pašava	
Kraj: Karlovarský		MěÚ: Cheb			
Objednatel: Město Cheb, Náměstí Krále Jiřího 1/14, 350 20 Cheb				Datum: 11/2021	
Akce:		Rekonstrukce ulice Lesní, Cheb - II.Etapa		Číslo zakázky: 2018-50	
				Měřítko: 1 : 250/100	
				Číslo přílohy: B.1.2.4	
SO: B.1.2 Objekty pozemních komunikací - SO 102				Stupeň:	
				Paré číslo:	
Příloha: Podélný profil komunikace SO 102.2				PDPS	
Office: Březnová 18/13, 350 02 Cheb, mob: 774 406 860, email: pasava@idgdesign.cz, IDGDesign+Č: 06497381, DIČ: CZ06497381 / Bc. Michal Pašava+Č: 73794775, DIČ: CZ8308311825					