PR: 1
km 0,020 00

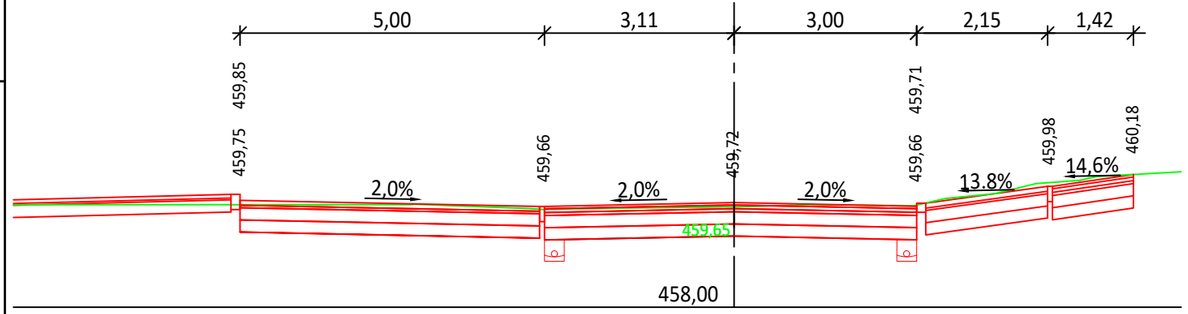

PR: 2
km 0,040 00

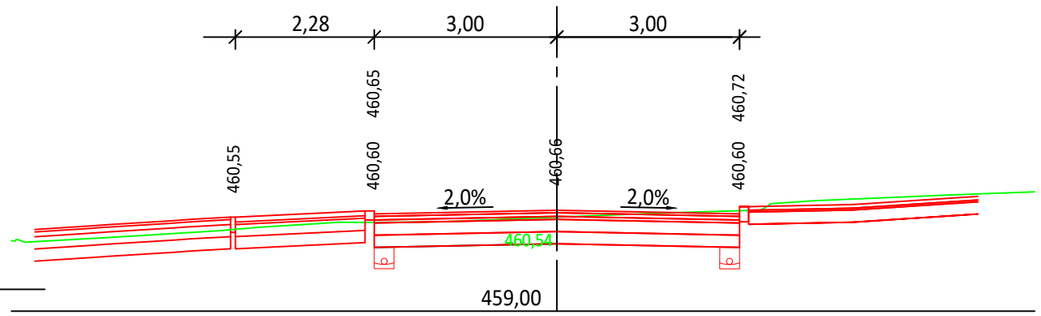

PR: 3
km 0,060 00

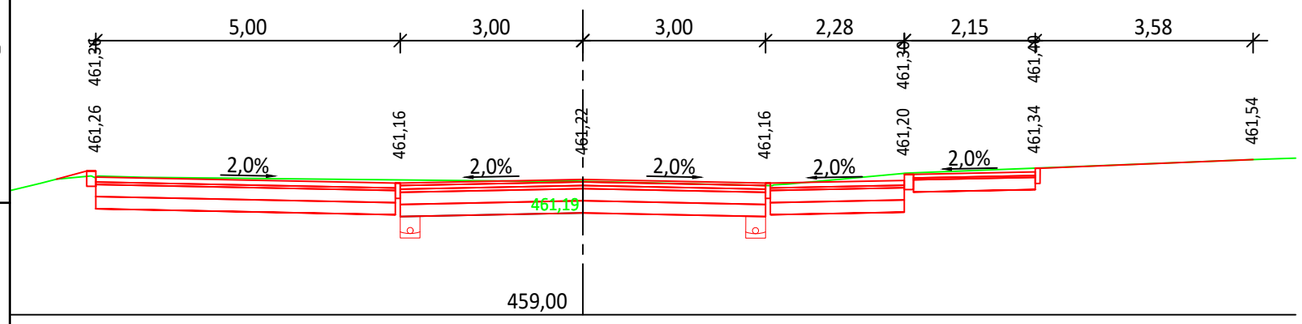

PR: 4
km 0,080 00

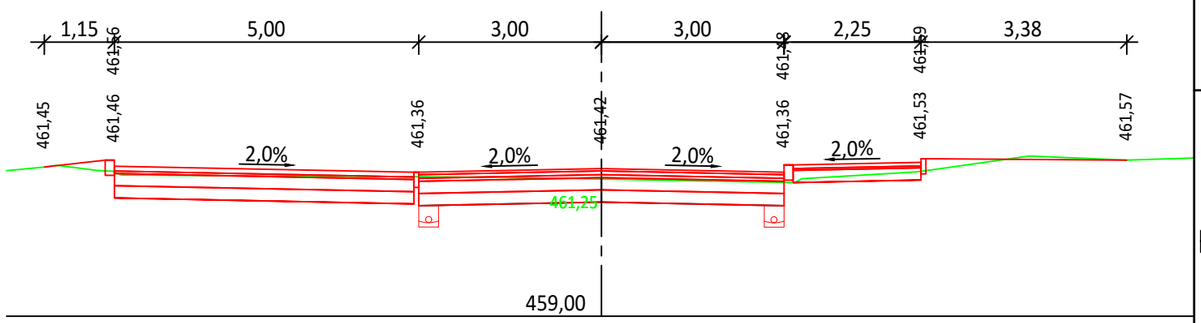

PR: 5
km 0,100 00

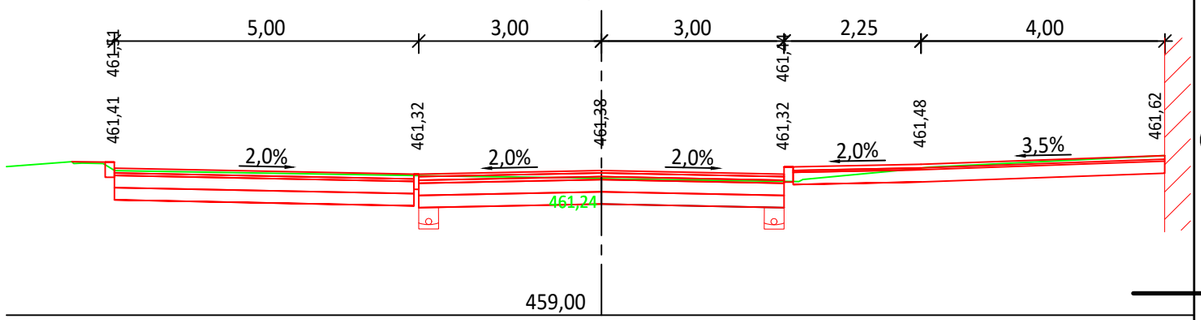

IDG Design s.r.o. PROJEKČNÍ KANCELÁŘ	**Bc. Michal Pašava** **Projektová činnost ve výstavbě** **Inženýrské, dopravní a gabionové stavby**		*Otisk autorizačního razítka:*
Projektant: **Michael Šťastný**	Zodpovědný projektant: **Bc. Michal Pašava**	HIP projektant: **Bc. Michal Pašava**	
Kraj: **Karlovarský**	MěÚ: **Cheb**		
Objednatel:	**Město Cheb, Náměstí Krále Jiřího 1/14, 350 20 Cheb**		Datum: **11/2021**
Akce:	**Rekonstrukce ulice Lesní, Cheb - II.Etapa**		Číslo zakázky: **2018-50** Měřítko: **1 : 100** Číslo přílohy: **B.1.2.6**
SO:	**B.1.2 Objekty pozemních komunikací - SO 102**		Stupeň: **PDPS** / Paré číslo:
Příloha:	**Charakteristické příčné řezy SO 102.1**		

Office: Březinova 18/13, 350 02 Cheb, mob: 774 406 860, email: pasava@idgdesign.cz, IDGDesign-IČ: 06497381, DIČ: CZ06497381 / Bc. Michal Pašava-IČ: 73794775, DIČ: CZ8308311825