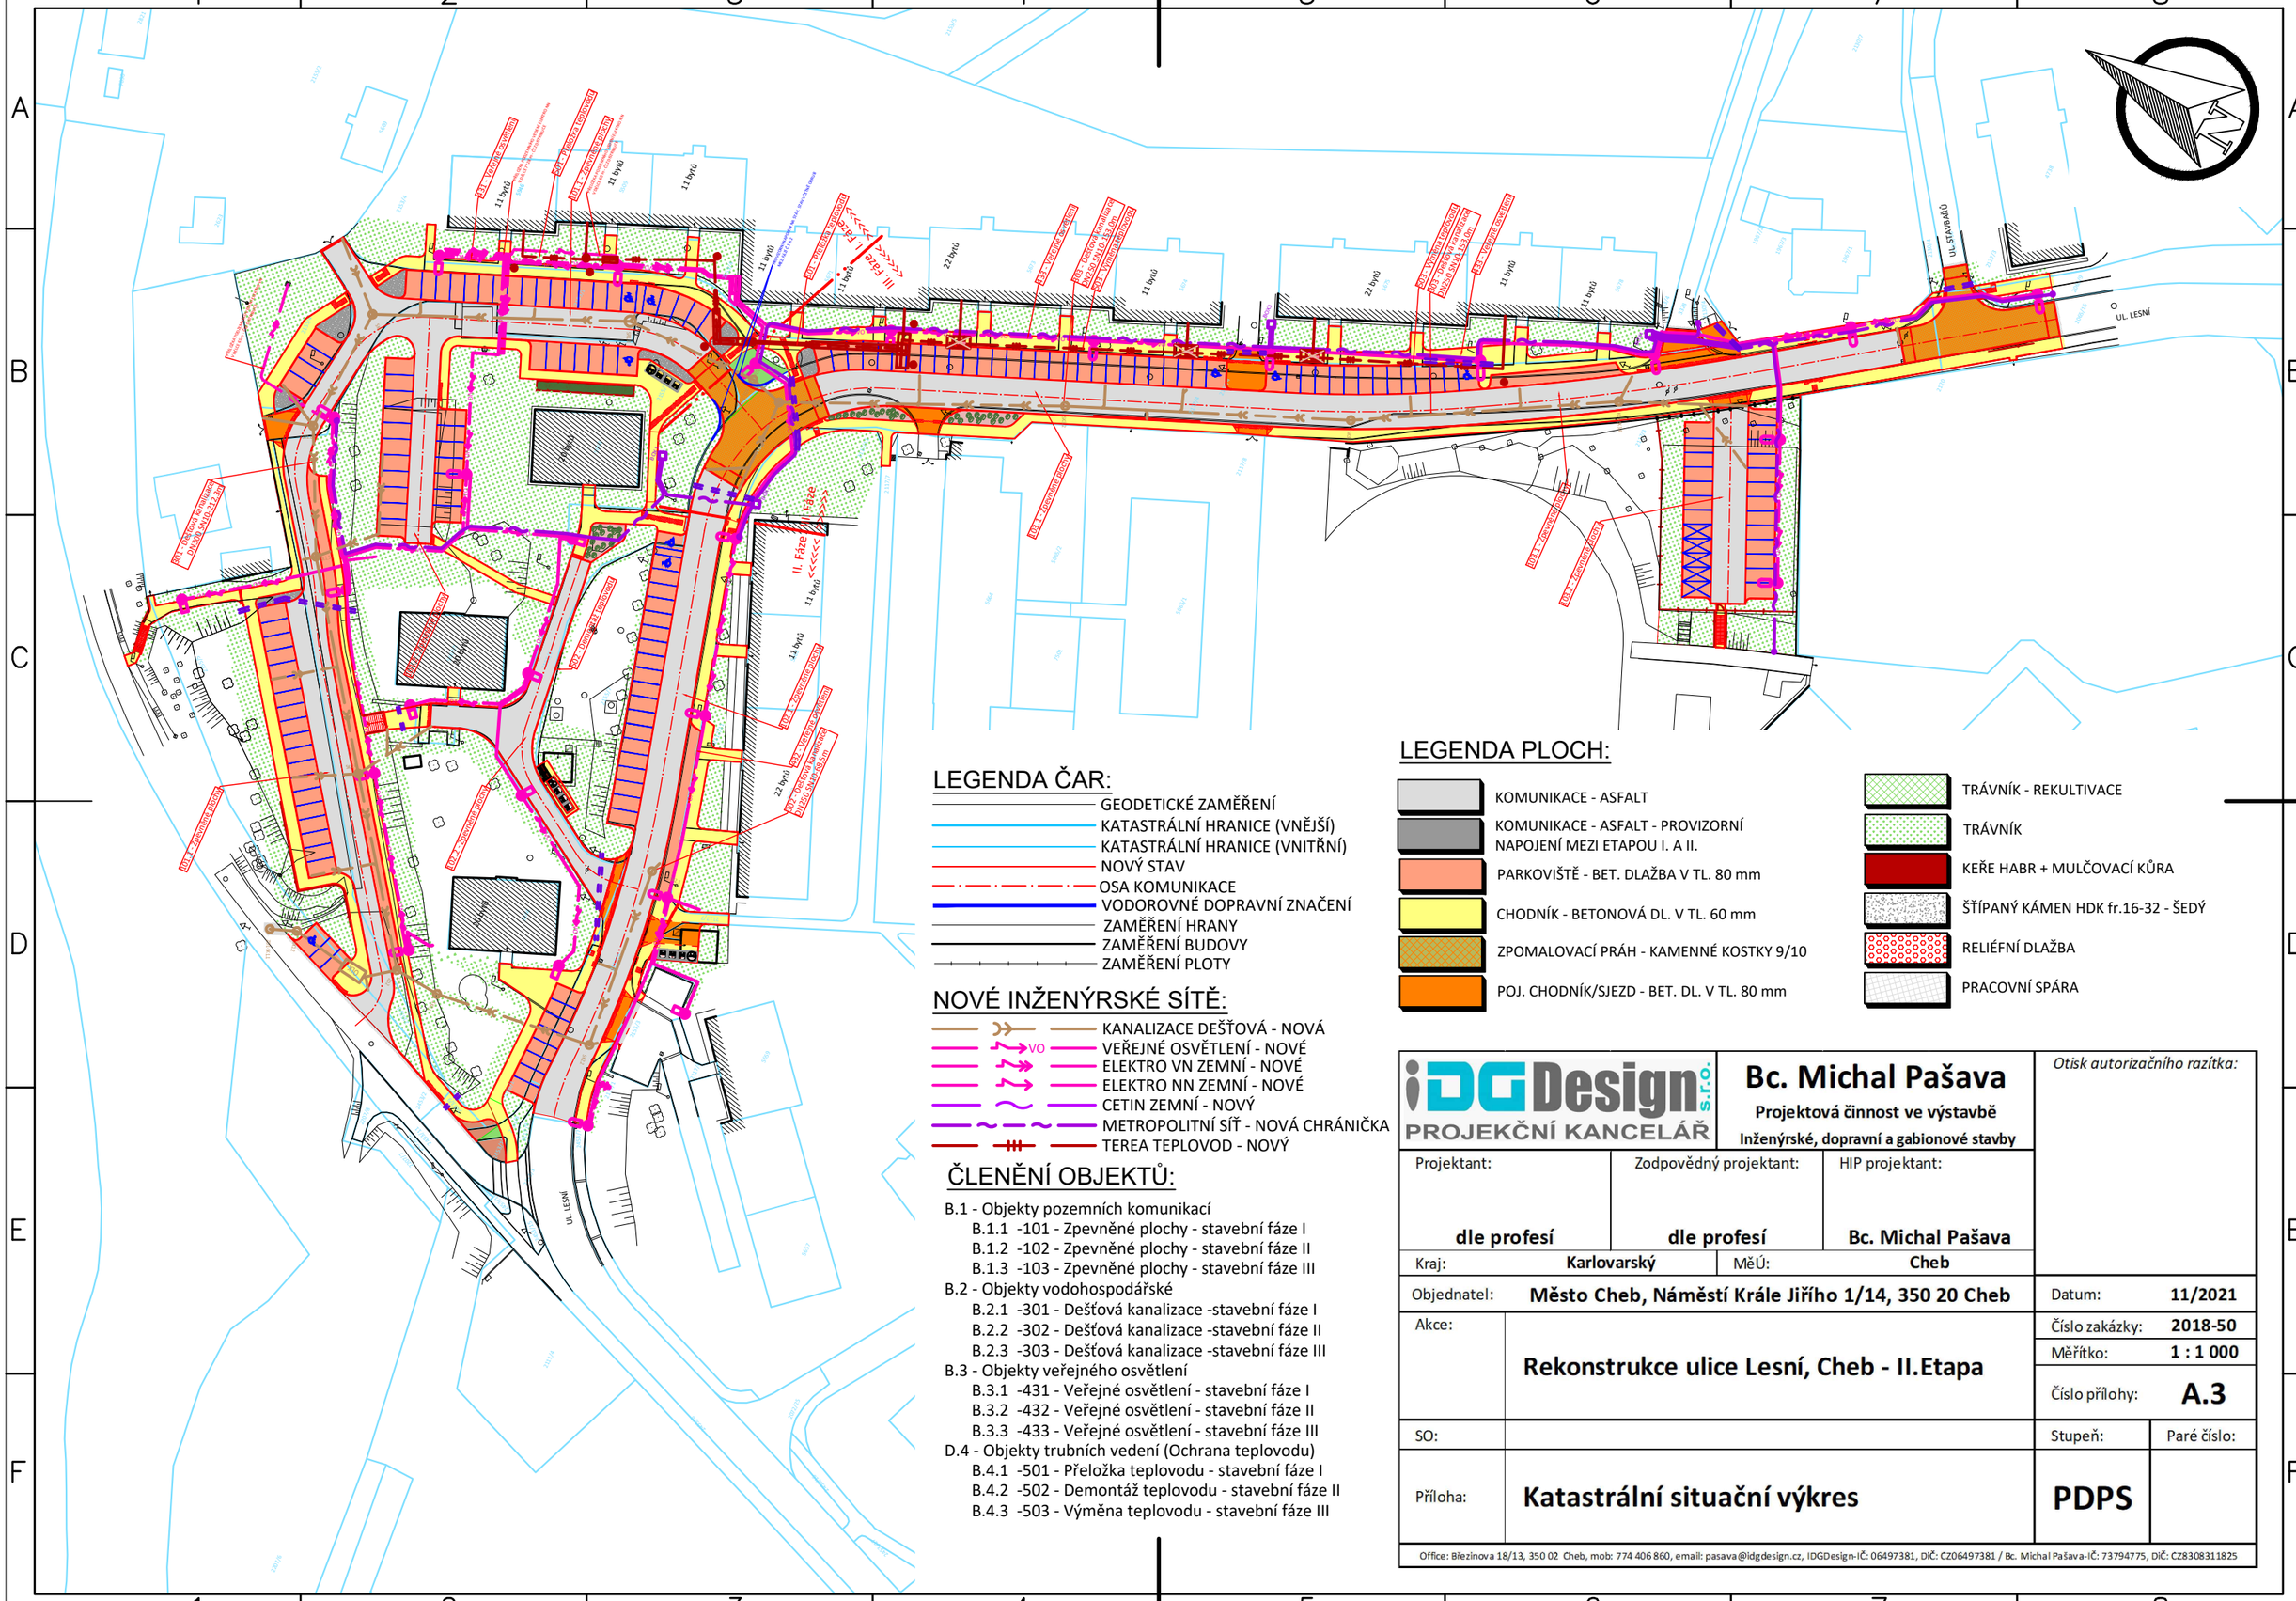

LEGENDA ČAR:

- GEODETICKÉ ZAMĚŘENÍ
- KATASTRÁLNÍ HRANICE (VNĚJŠÍ)
- KATASTRÁLNÍ HRANICE (VNITŘNÍ)
- NOVÝ STAV
- OSA KOMUNIKACE
- VODOROVNÉ DOPRAVNÍ ZNAČENÍ
- ZAMĚŘENÍ HRANY
- ZAMĚŘENÍ BUDOVY
- ZAMĚŘENÍ PLOTY

NOVÉ INŽENÝRSKÉ SÍTĚ:

- KANALIZACE DEŠŤOVÁ - NOVÁ
- VEŘEJNÉ OSVĚTLENÍ - NOVÉ
- ELEKTRO VN ZEMNÍ - NOVÉ
- ELEKTRO NN ZEMNÍ - NOVÉ
- CETIN ZEMNÍ - NOVÝ
- METROPOLITNÍ SÍŤ - NOVÁ CHRÁNIČKA
- TEREA TEPLOVOD - NOVÝ

ČLENĚNÍ OBJEKTŮ:

B.1 - Objekty pozemních komunikací
- B.1.1 -101 - Zpevněné plochy - stavební fáze I
- B.1.2 -102 - Zpevněné plochy - stavební fáze II
- B.1.3 -103 - Zpevněné plochy - stavební fáze III

B.2 - Objekty vodohospodářské
- B.2.1 -301 - Dešťová kanalizace -stavební fáze I
- B.2.2 -302 - Dešťová kanalizace -stavební fáze II
- B.2.3 -303 - Dešťová kanalizace -stavební fáze III

B.3 - Objekty veřejného osvětlení
- B.3.1 -431 - Veřejné osvětlení - stavební fáze I
- B.3.2 -432 - Veřejné osvětlení - stavební fáze II
- B.3.3 -433 - Veřejné osvětlení - stavební fáze III

D.4 - Objekty trubních vedení (Ochrana teplovodu)
- B.4.1 -501 - Přeložka teplovodu - stavební fáze I
- B.4.2 -502 - Demontáž teplovodu - stavební fáze II
- B.4.3 -503 - Výměna teplovodu - stavební fáze III

LEGENDA PLOCH:

- KOMUNIKACE - ASFALT
- KOMUNIKACE - ASFALT - PROVIZORNÍ NAPOJENÍ MEZI ETAPOU I. A II.
- PARKOVIŠTĚ - BET. DLAŽBA V TL. 80 mm
- CHODNÍK - BETONOVÁ DL. V TL. 60 mm
- ZPOMALOVACÍ PRÁH - KAMENNÉ KOSTKY 9/10
- POJ. CHODNÍK/SJEZD - BET. DL. V TL. 80 mm
- TRÁVNÍK - REKULTIVACE
- TRÁVNÍK
- KEŘE HABR + MULČOVACÍ KŮRA
- ŠTĚPANÝ KÁMEN HDK fr.16-32 - ŠEDÝ
- RELIÉFNÍ DLAŽBA
- PRACOVNÍ SPÁRA

IDG Design s.r.o. PROJEKČNÍ KANCELÁŘ

Bc. Michal Pašava
Projektová činnost ve výstavbě
Inženýrské, dopravní a gabionové stavby

Otisk autorizačního razítka:

Projektant: dle profesí	Zodpovědný projektant: dle profesí	HIP projektant: Bc. Michal Pašava	
Kraj: Karlovarský	MěÚ: Cheb		
Objednatel: Město Cheb, Náměstí Krále Jiřího 1/14, 350 20 Cheb		Datum:	11/2021
Akce: Rekonstrukce ulice Lesní, Cheb - II.Etapa		Číslo zakázky:	2018-50
		Měřítko:	1 : 1 000
		Číslo přílohy:	A.3
SO:		Stupeň:	Paré číslo:
Příloha: Katastrální situační výkres		PDPS	

Office: Březinova 18/13, 350 02 Cheb, mob: 774 406 860, email: pasava@idgdesign.cz, IDGDesign-IČ: 06497381, DIČ: CZ06497381 / Bc. Michal Pašava-IČ: 73794775, DIČ: CZ8308311825