


ČEB, REKONSTRUKCE ul. KAMENNÁ.

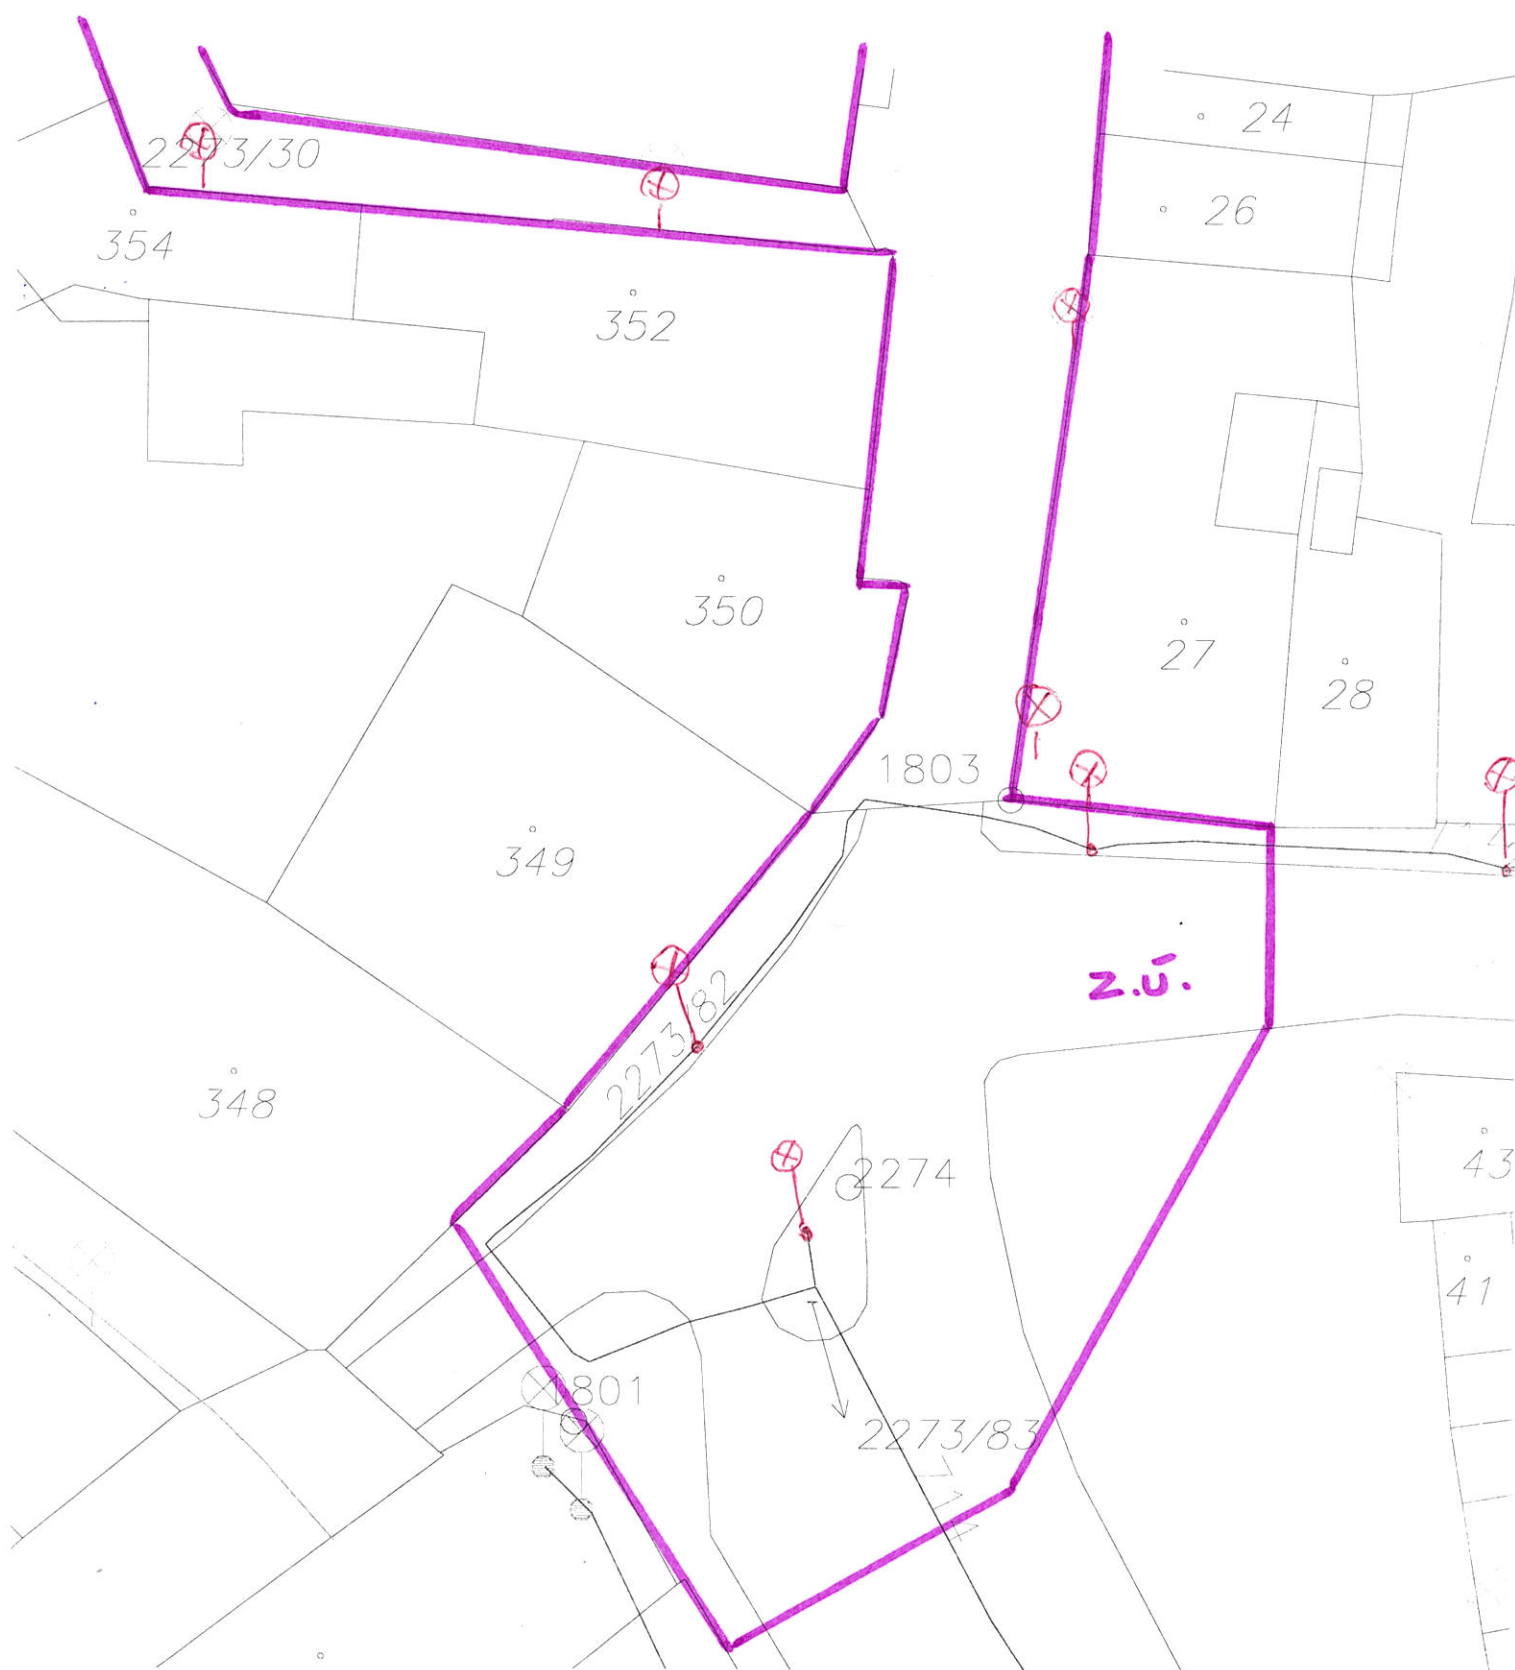



Ve vašem zájmovém území se nachází - ~~nemá~~ podzemní zařízení ve správě CHETES s.r.o. Před zahájením výkupových prací je - ~~není~~ nutné vytyčení kabelů VO.

ING. J. C. VERHA

12.6.2019

LIST Č. 1

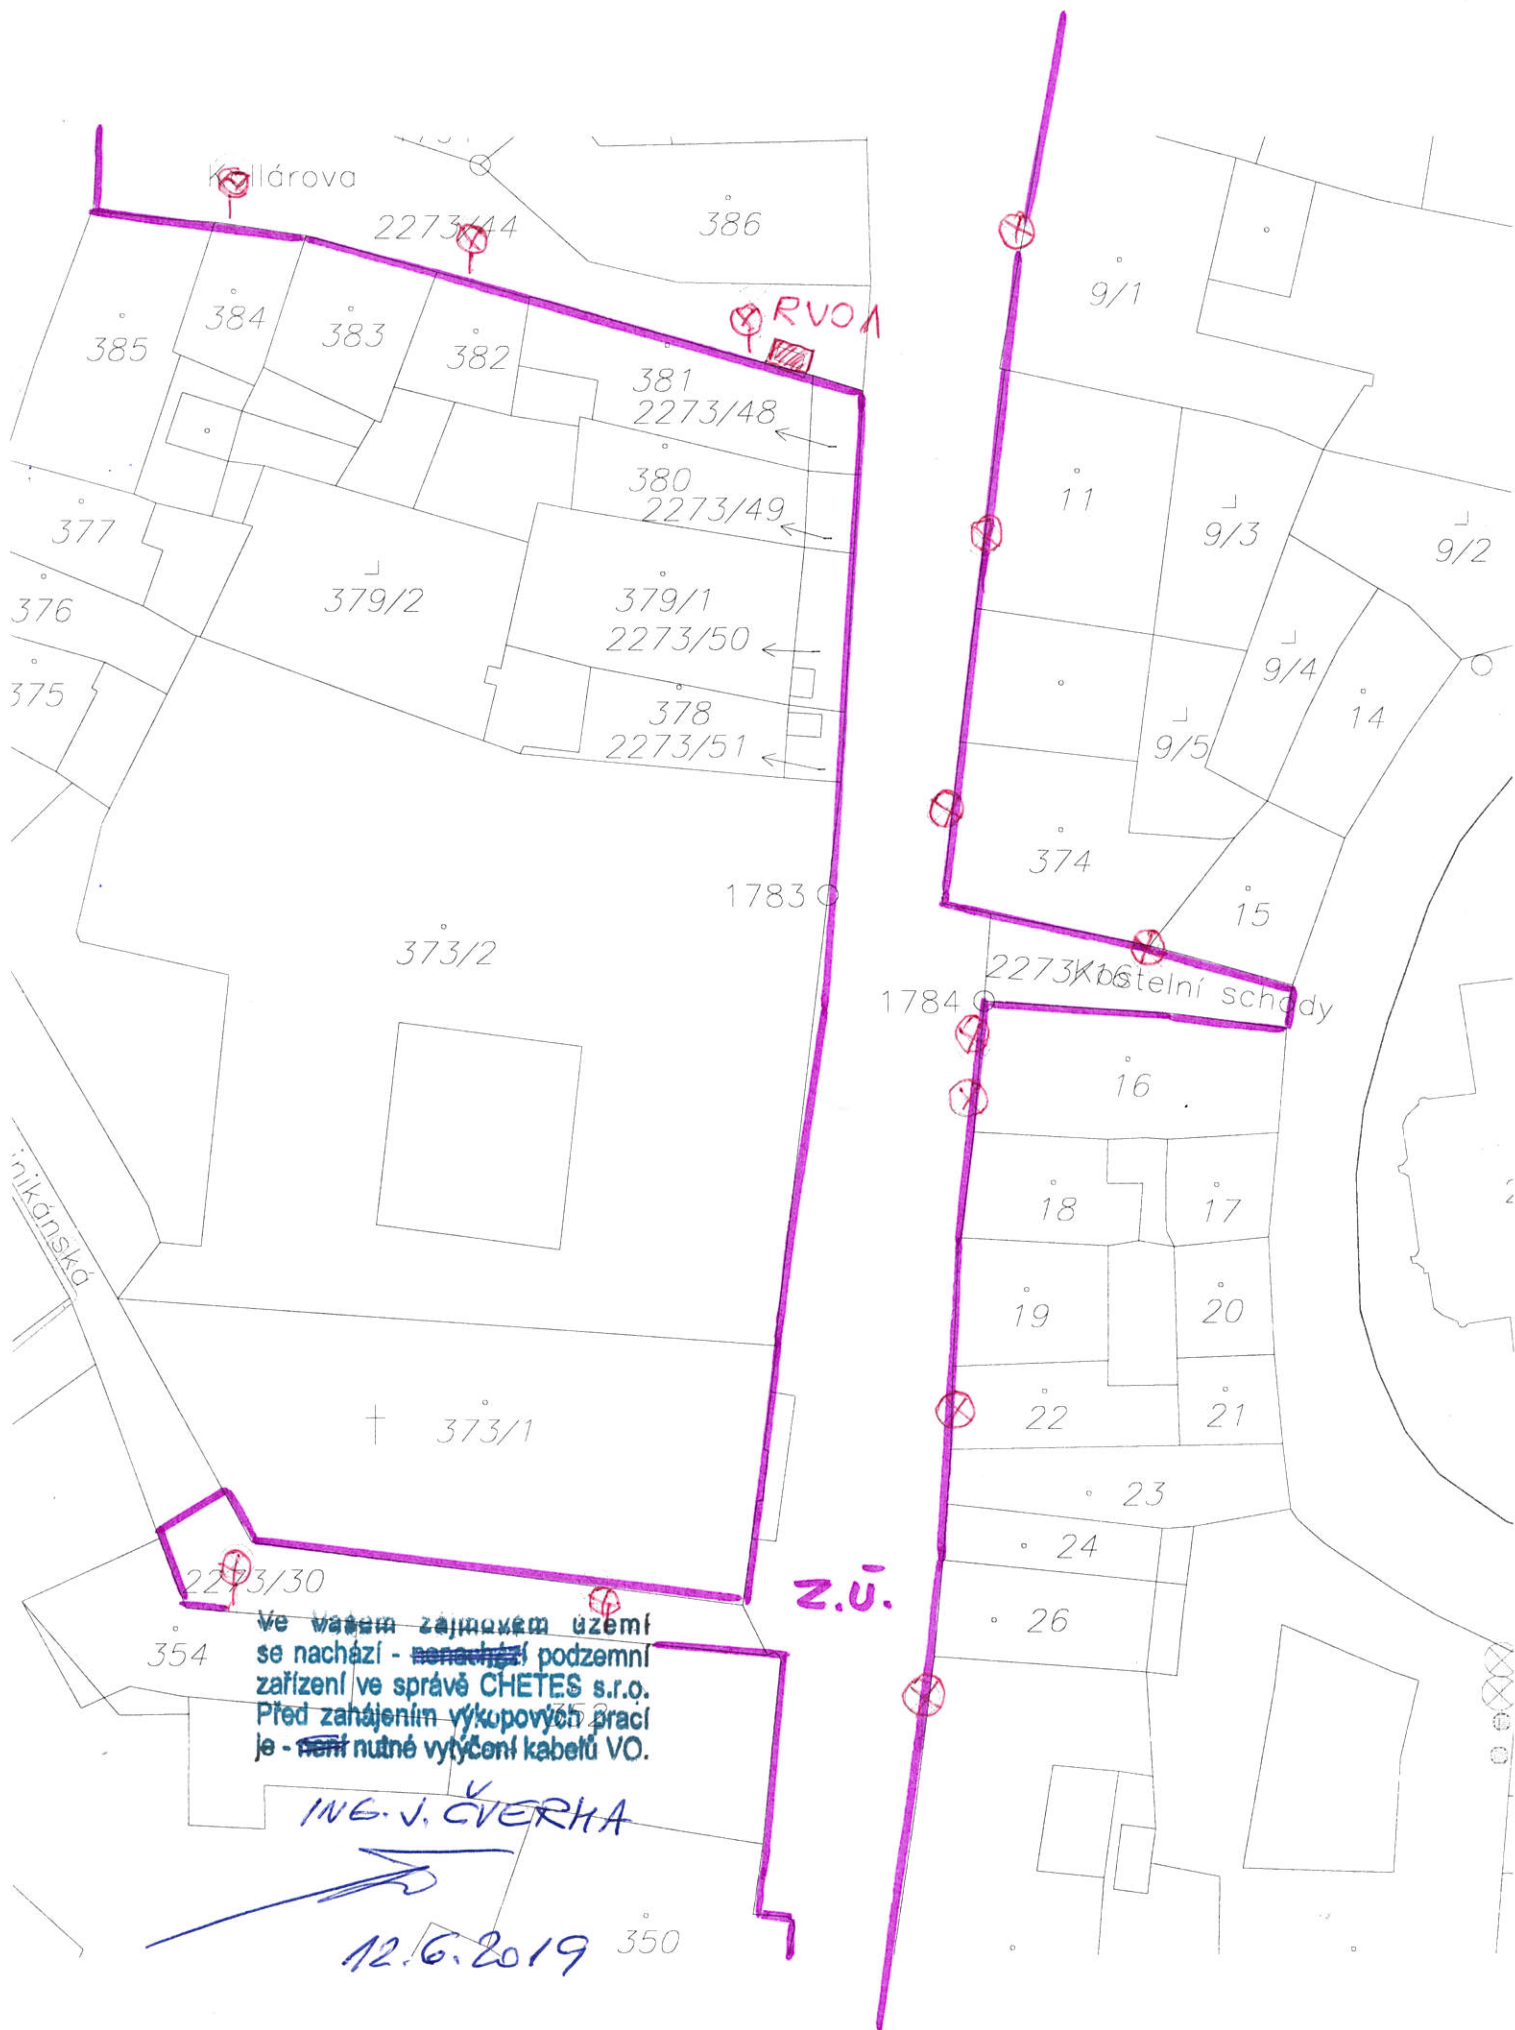

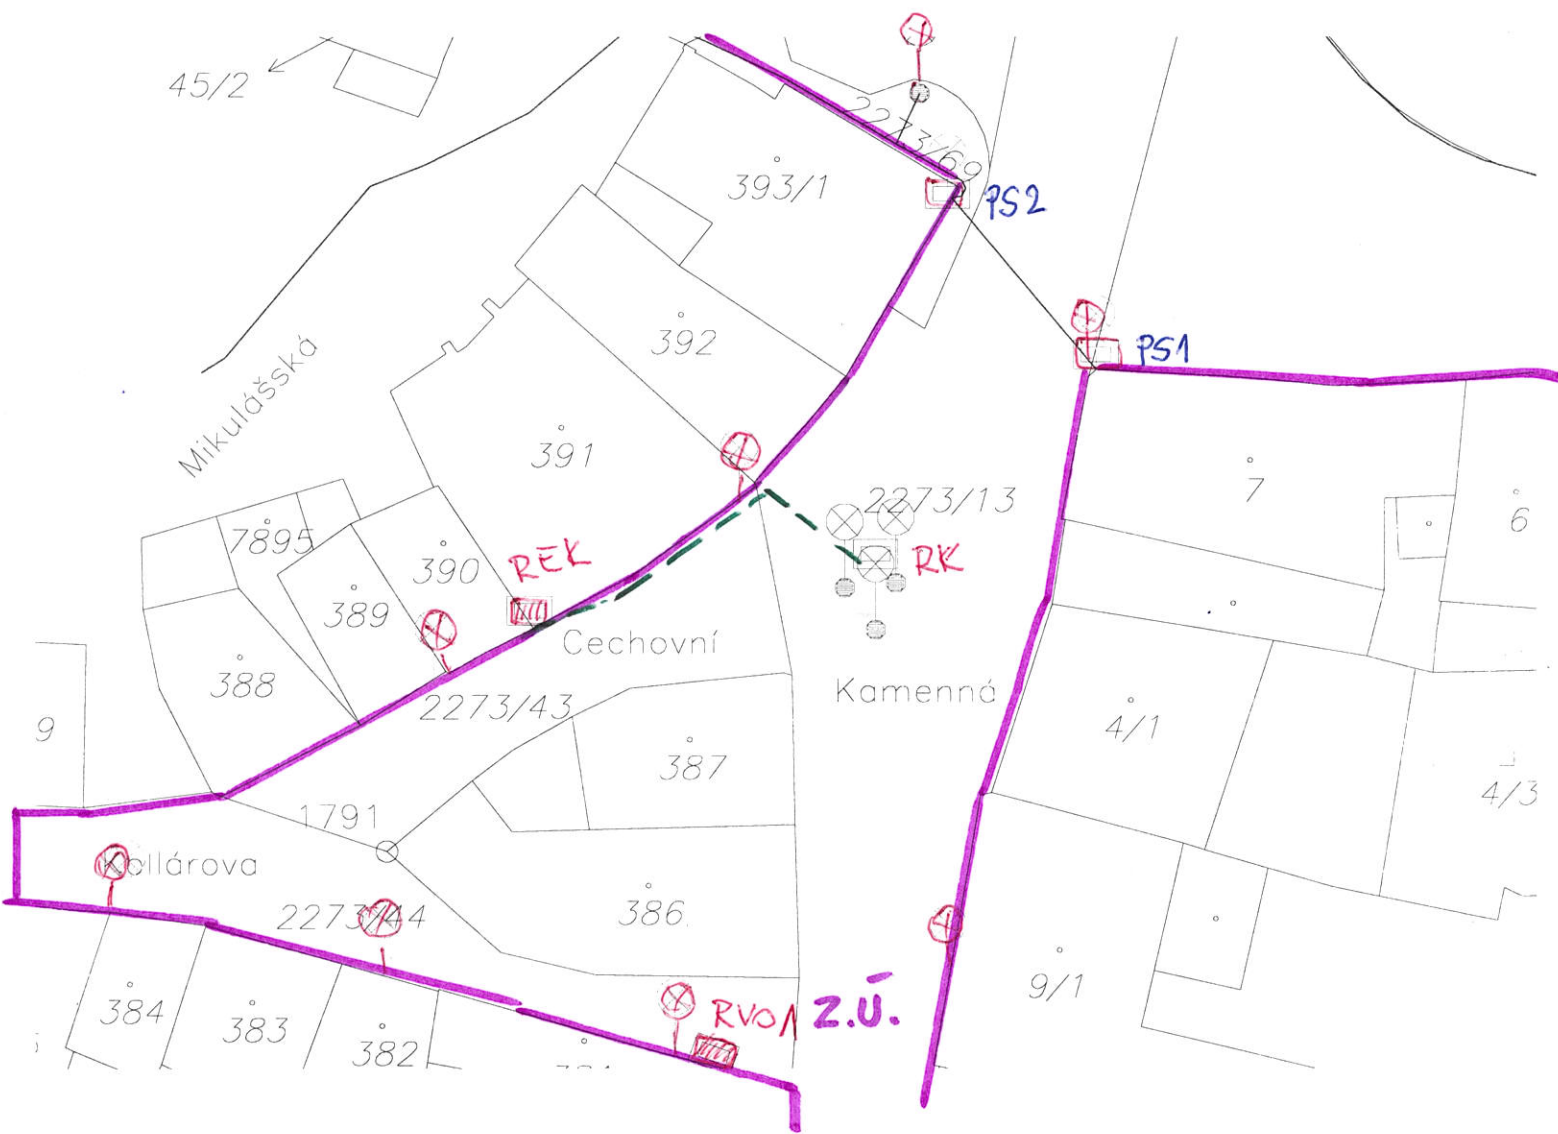

— — — PŘIPOJENÍ KAŠNY

Ve vašem zájmovém území
se nachází - ~~nachází~~ podzemní
zařízení ve správě CHETES s.r.o.
Před zahájením výkopových prací
je - ~~nutné~~ nutné vytyčení kabelů VO.

ING. J. ČVERHA

[Signature]
12.6. 2019

60/1

Mostní brána

2273/68

393/1

1785

520

RVO 2

2774

1787

z.ú.


Ve Vašem zájmovém území
se nachází - ~~nemá~~ podzemní
zařízení ve správě CHETES s.r.o.
Před zahájením výkopových prací
je - ~~nemá~~ nutné výtčení kabelů VO.

ING. J. ČVERHA

12.6.2019

LIST č. 4

NAMĚSTÍ
KRALEJIRHO

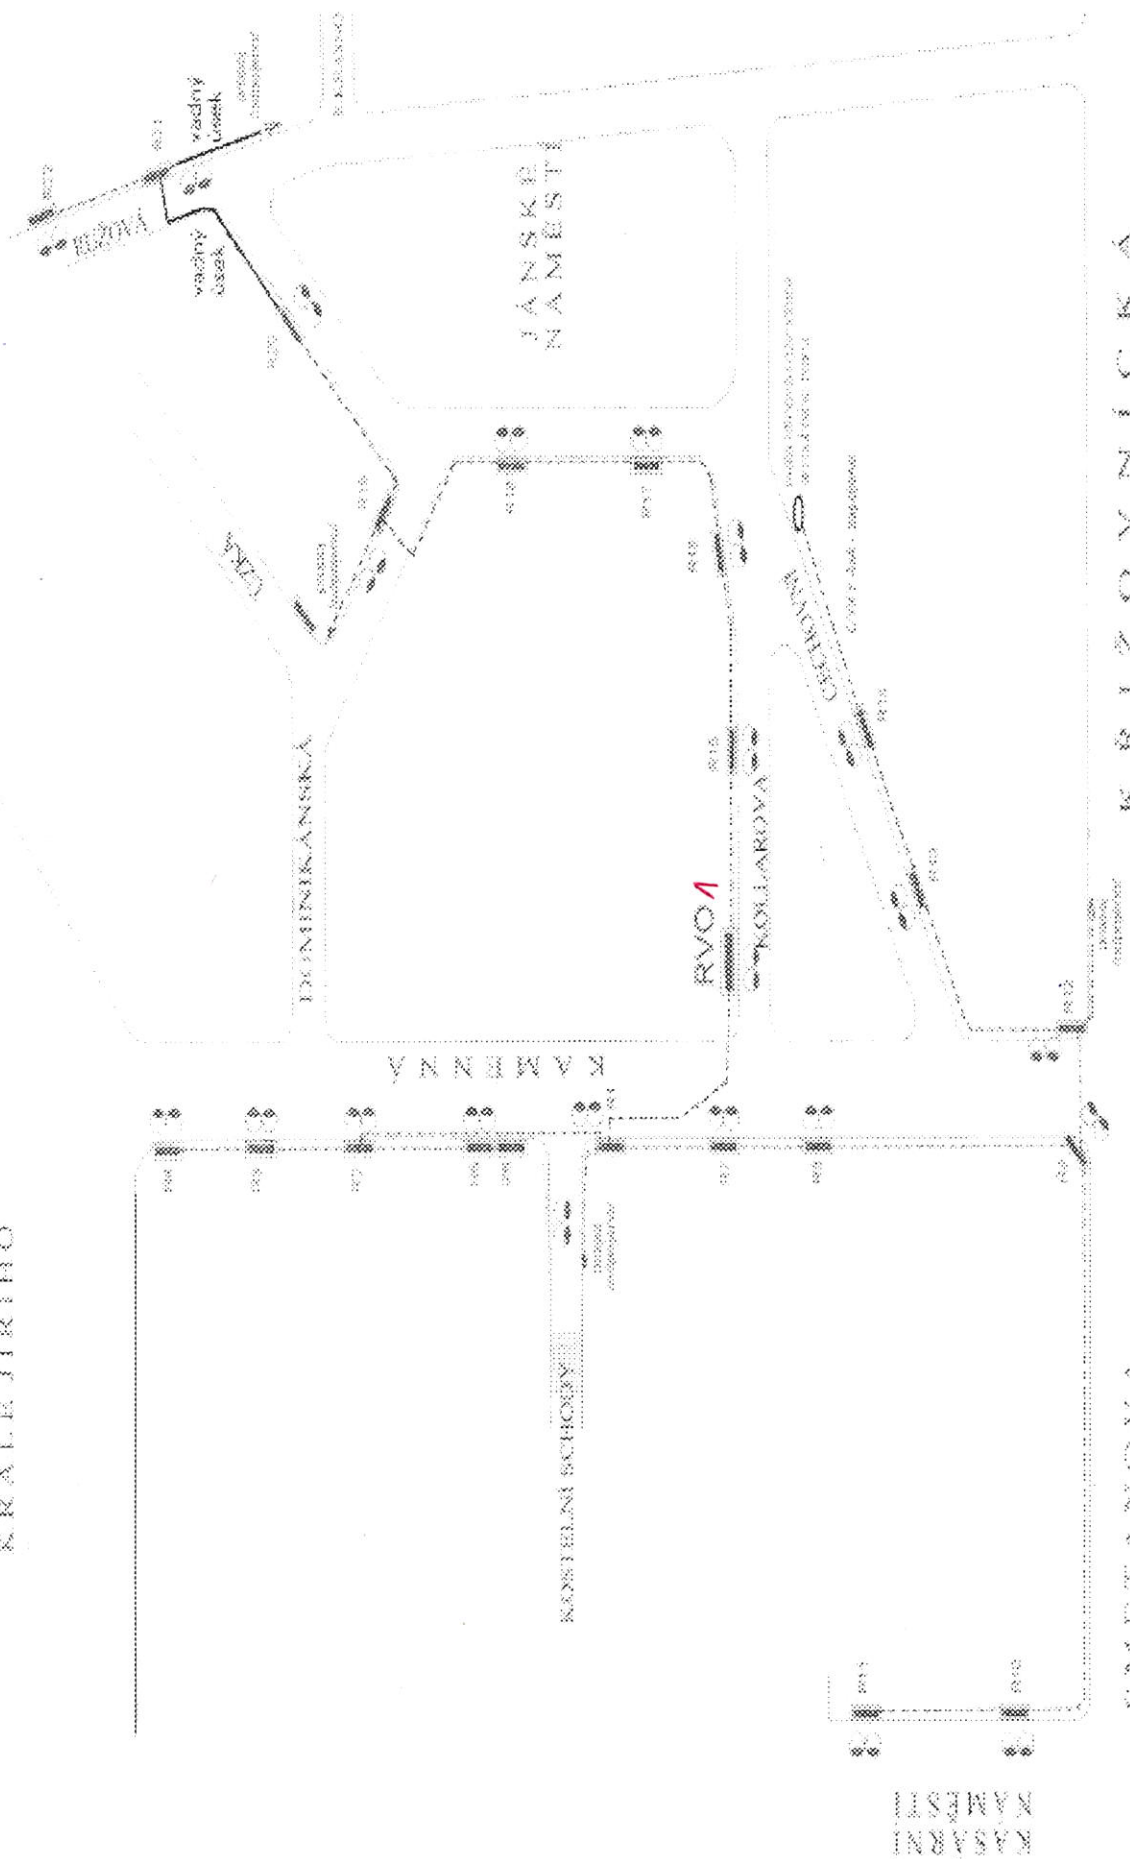

SCHEMA PROPOVENÍ Č. 1

[Handwritten signature]

L/STČ. 5