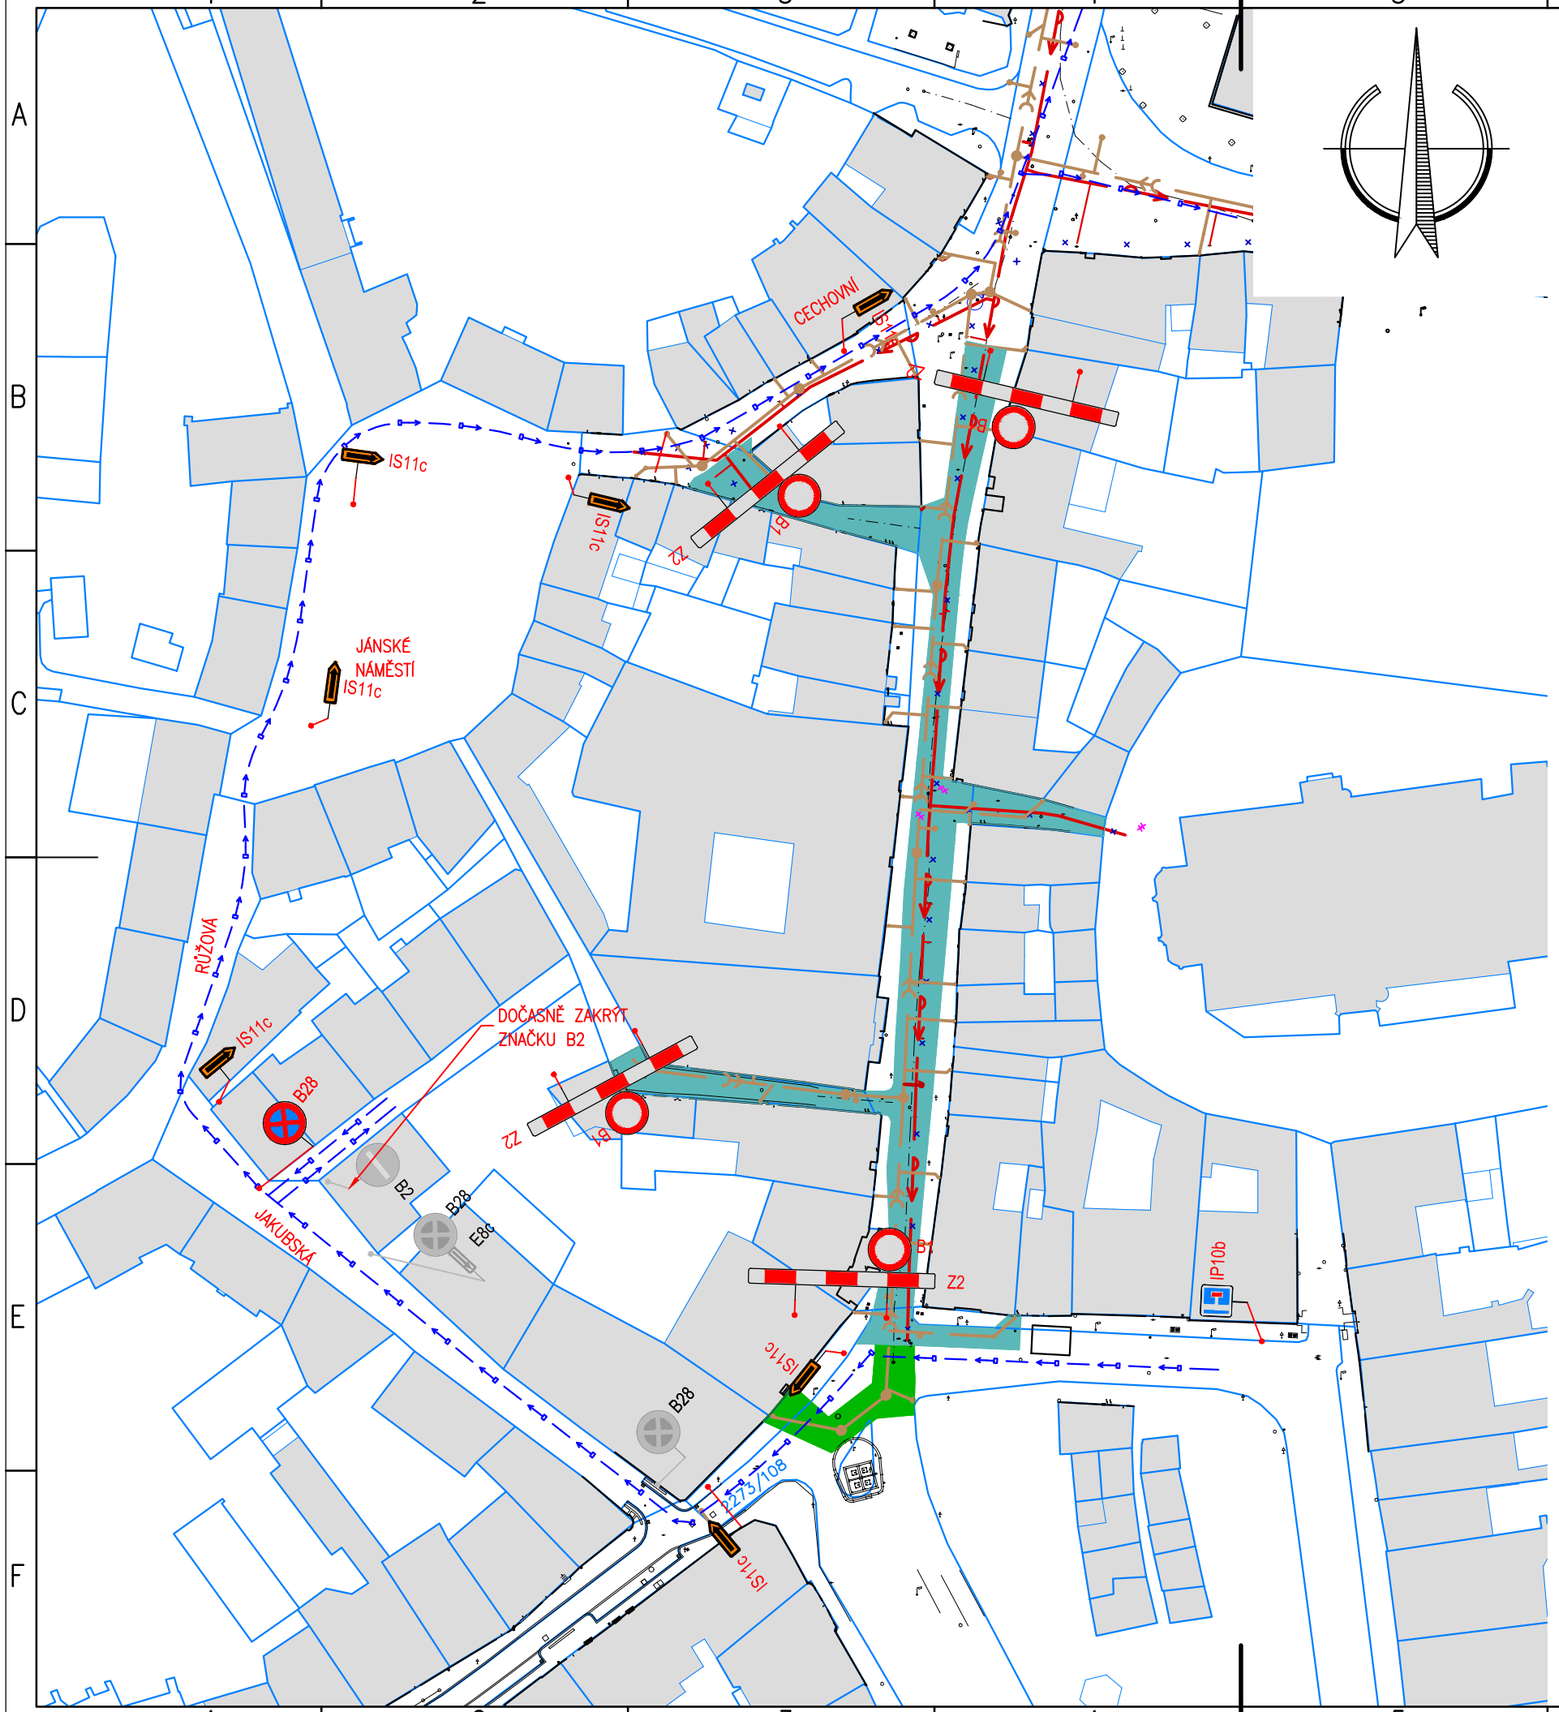

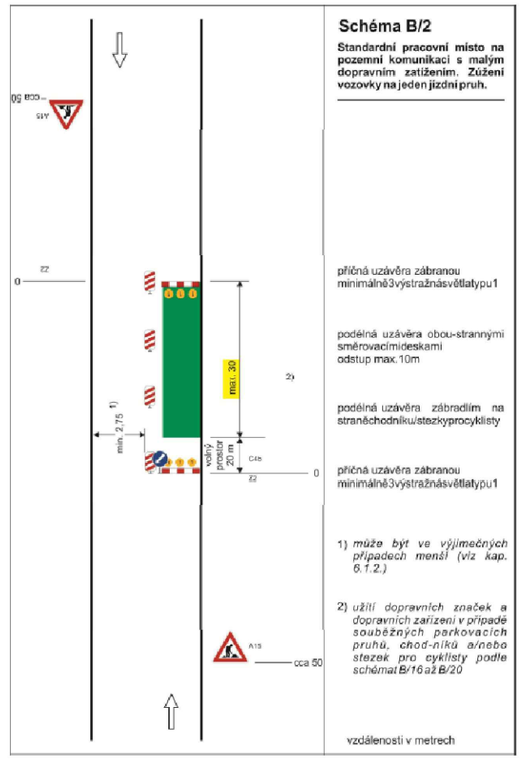

LEGENDA ČAR

OBJÍZDNÁ TRASA PRO OSTATNÍ AUTOMOBILY

LEGENDA PLOCH

FÁZE 3A

FÁZE 3B

FÁZE 3A

OBJÍZDNÁ TRASA PŘI PLNÉ UZAVÍRCE KAMENNÉ ULICE OD SPODNÍ ČÁSTI NÁMĚSTÍ KRÁLE JIŘÍHO Z PODĚBRAD DO KŘIŽOVATKY S CECHOVNÍ ULICÍ.

PŘI REALIZACI IS A CHRÁNIČEK BUDE PĚŠÍ PROVOZ VEDEN NA CHODNÍKU VLEVO VE SMĚRU STANIČENÍ STAVBY.

PO DOKONČENÍ IS A METROPOLITNÍ SÍTĚ BUDE PĚŠÍ PROVOZ PŘEVEDEN NA CHODNÍK VPRAVO VE SMĚRU STANIČENÍ A BUDE PROVEDEN NOVÝ CHODNÍK VLEVO.

FÁZE 3B

BUDE PROVÁDĚNA ZA PROVOZU PŘI ZÚŽENÍ VOZOVKY NA JEDEN JÍZDNÍ PRUH, DLE TP66 – SCHÉMA B/2 (viz obrázek výše) NEJPRVE BUDE DOKONČENA HLAVNÍ STOKA Z KAMENNÉ PO RŠ5. POTÉ BUDE PROVEDENA VĚTEV DO RŠ6 VČ. PŘÍPOJEK

TERMÍN UZÁVĚRY: ÚNOR – KVĚTEN 2. ROK VÝSTAVBY

MĚŘÍTKO VÝKRESU: 1: 2000