

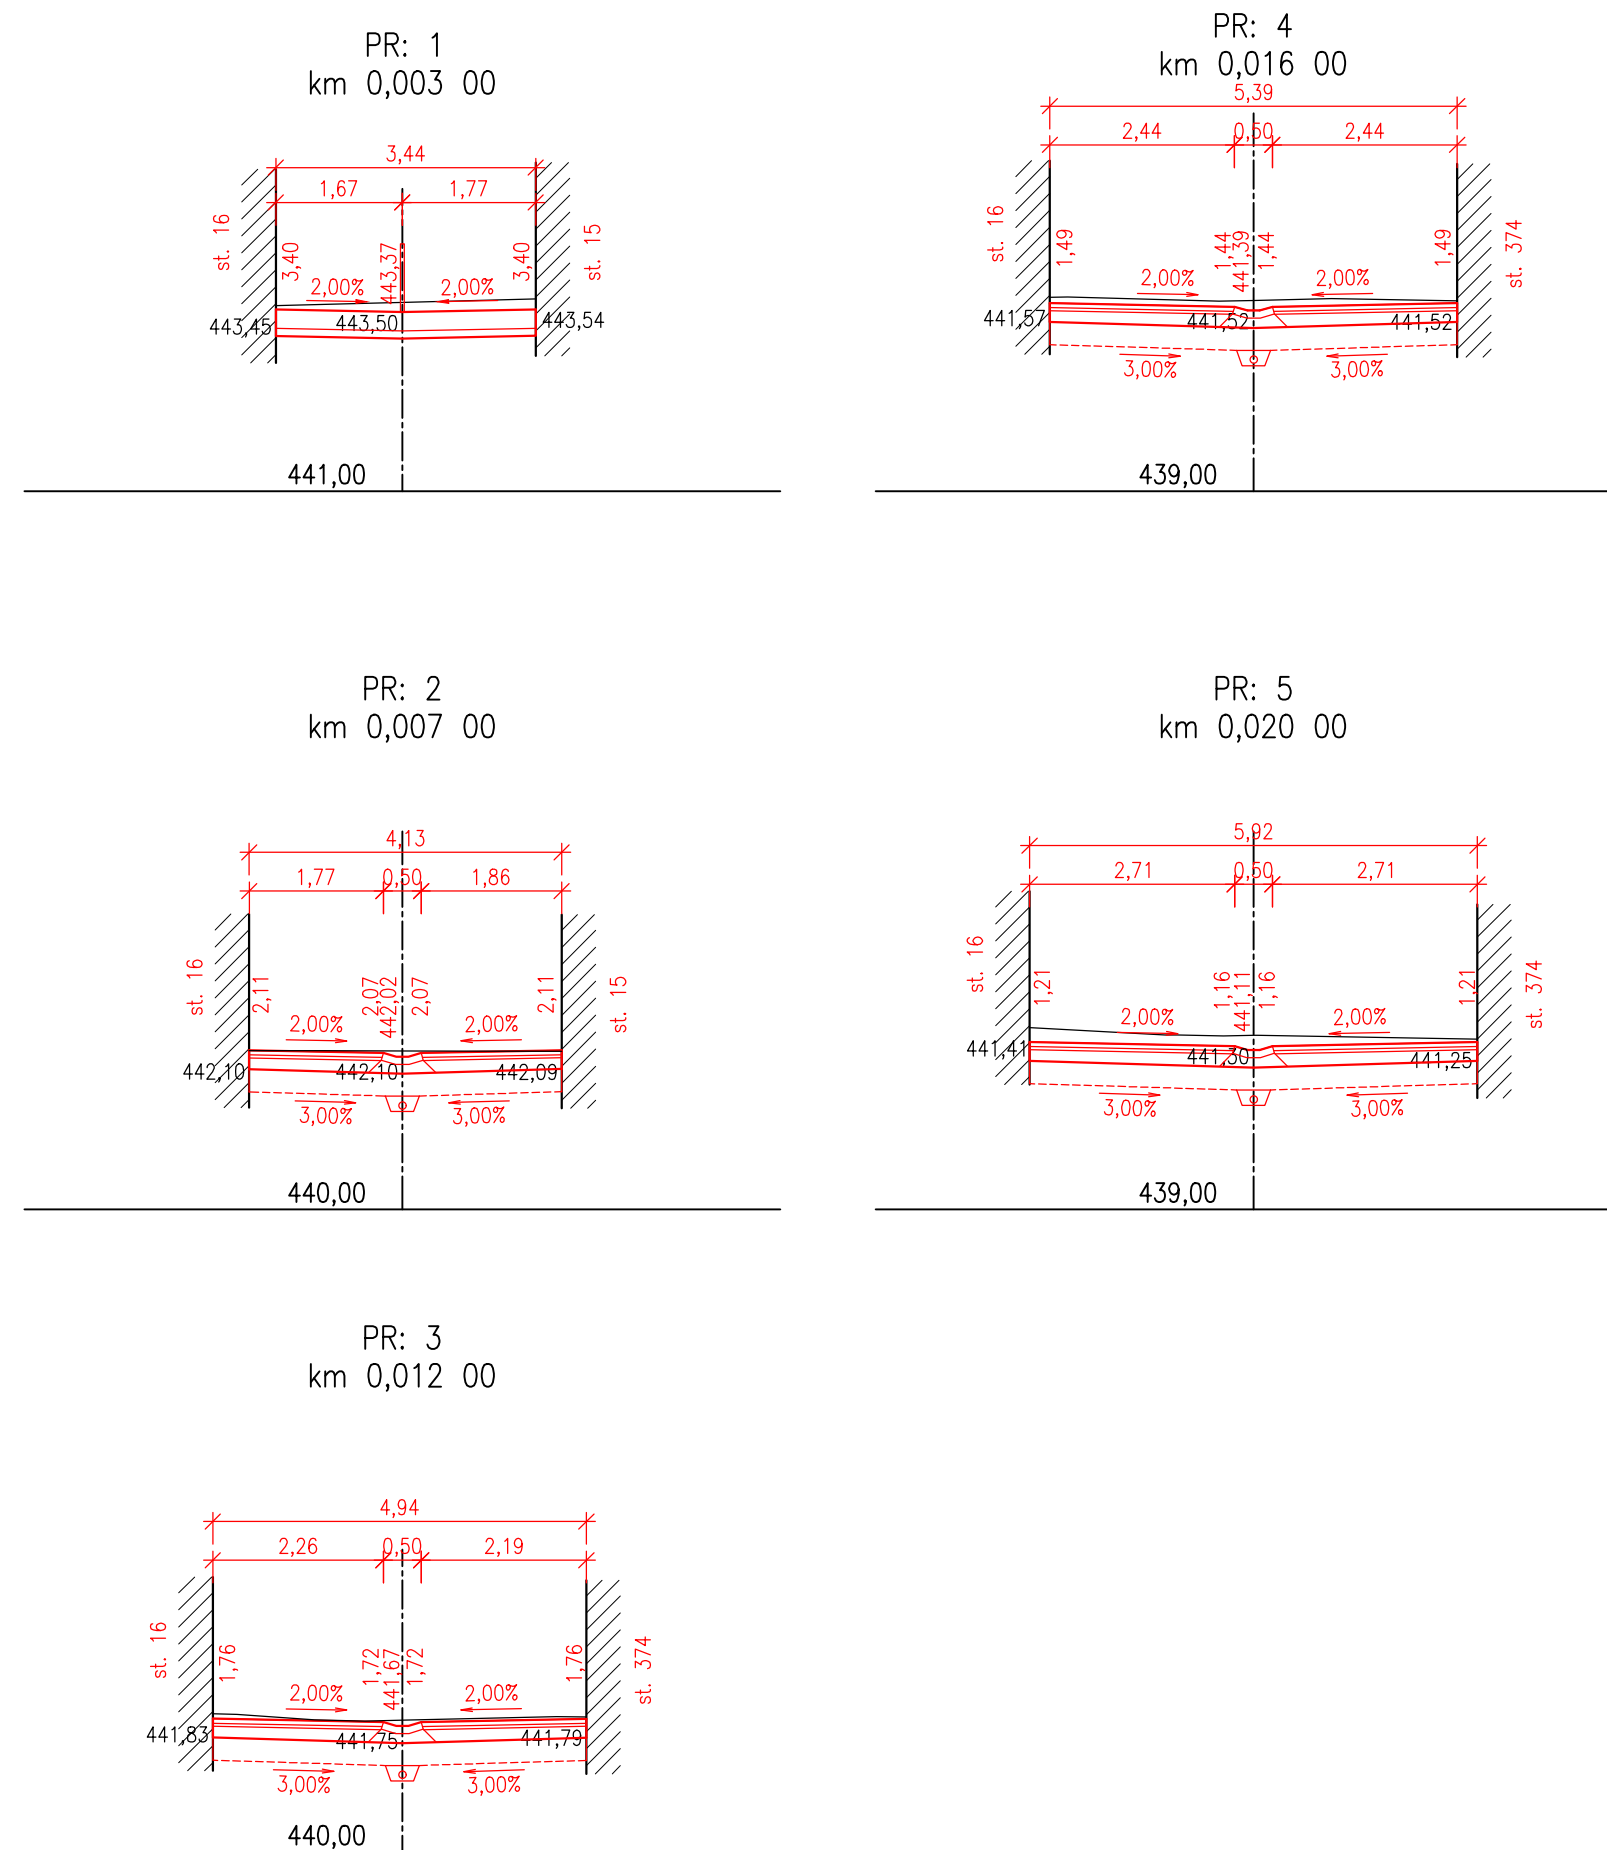



KRAJ:	KARLOVARSKÝ	
KATASTRÁLNÍ ÚZEMÍ:	CHEB	
PARCELY:	2273/16	2273/13
DRUH POZEMKŮ:	OSTATNÍ PLOCHA	OSTATNÍ PLOCHA

SMĚROVÉ POMĚRY:

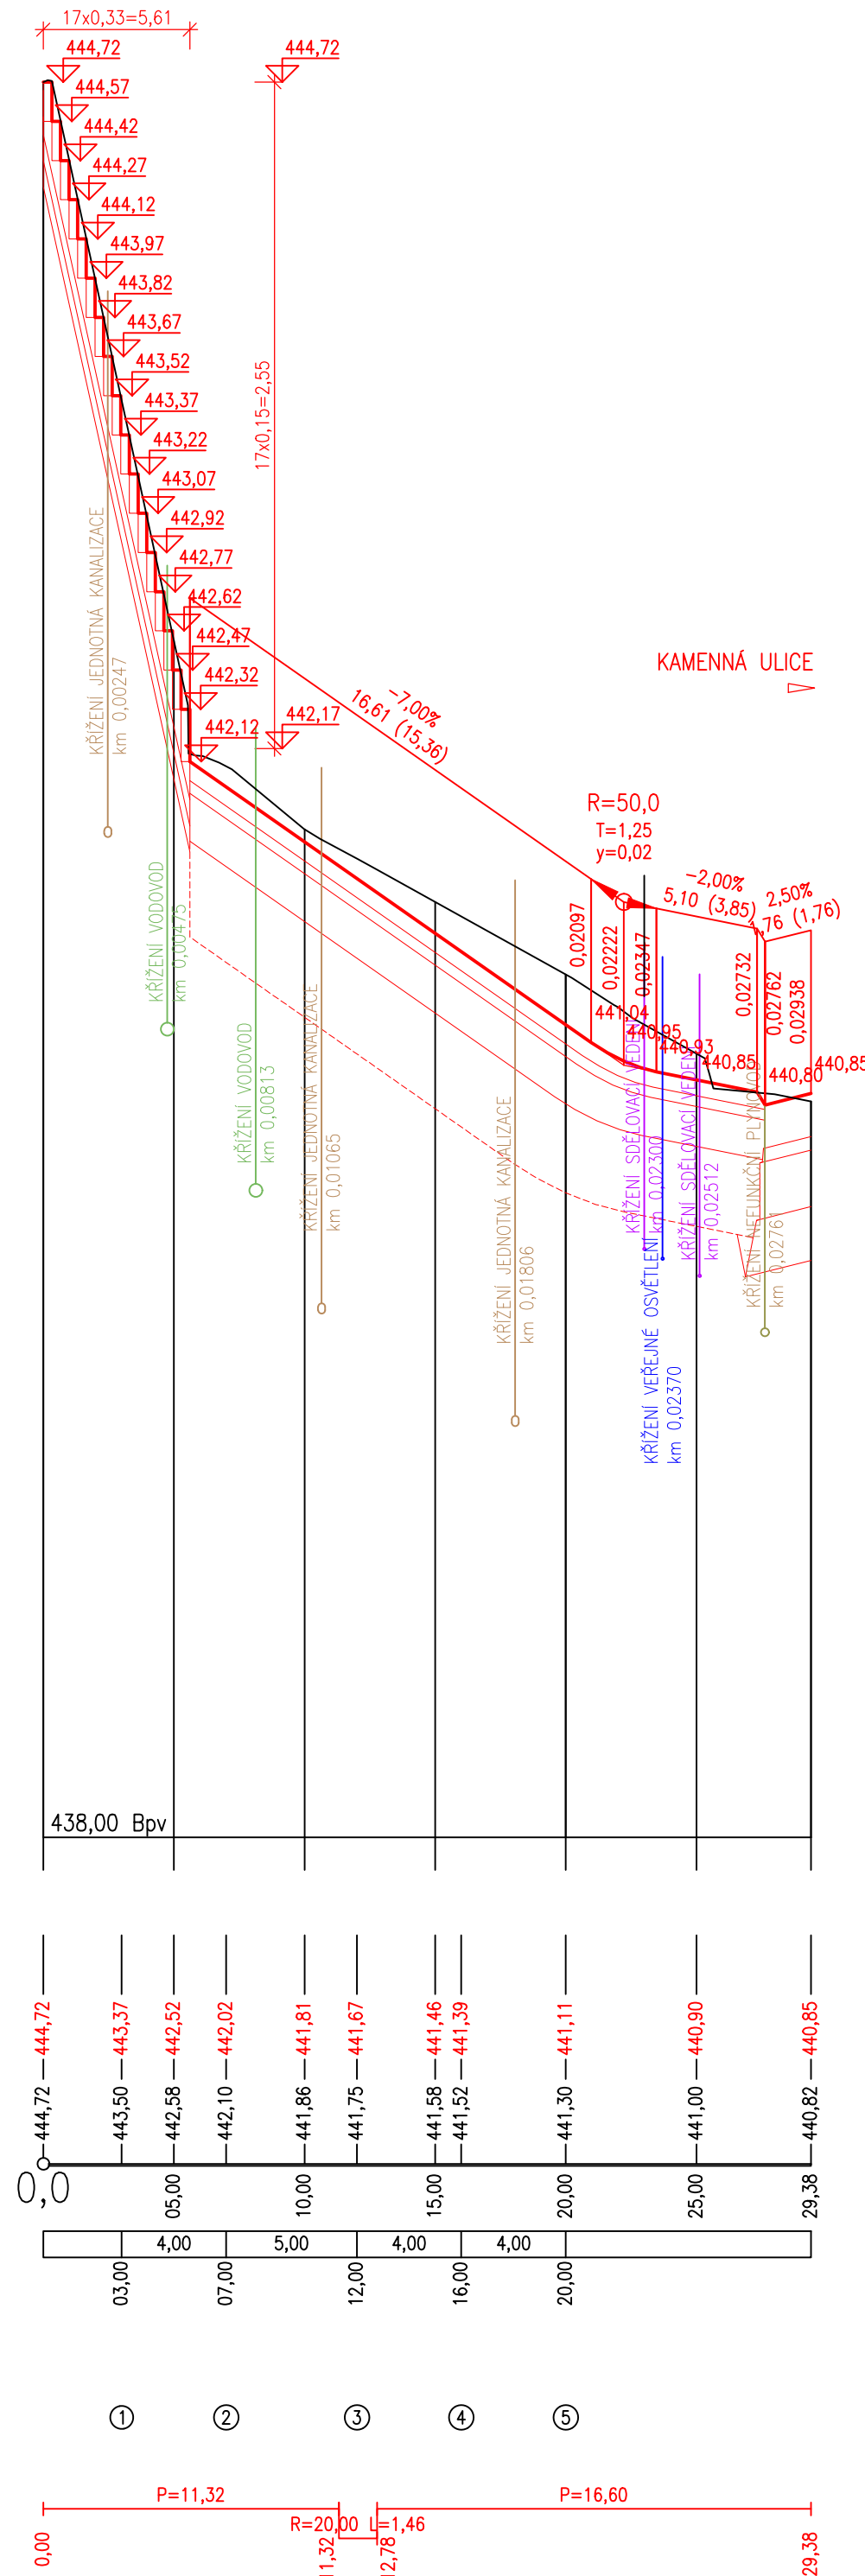

## CHODNÍK A OPRAVA SCHODIŠTĚ – KOSTELNÍ SCHODY

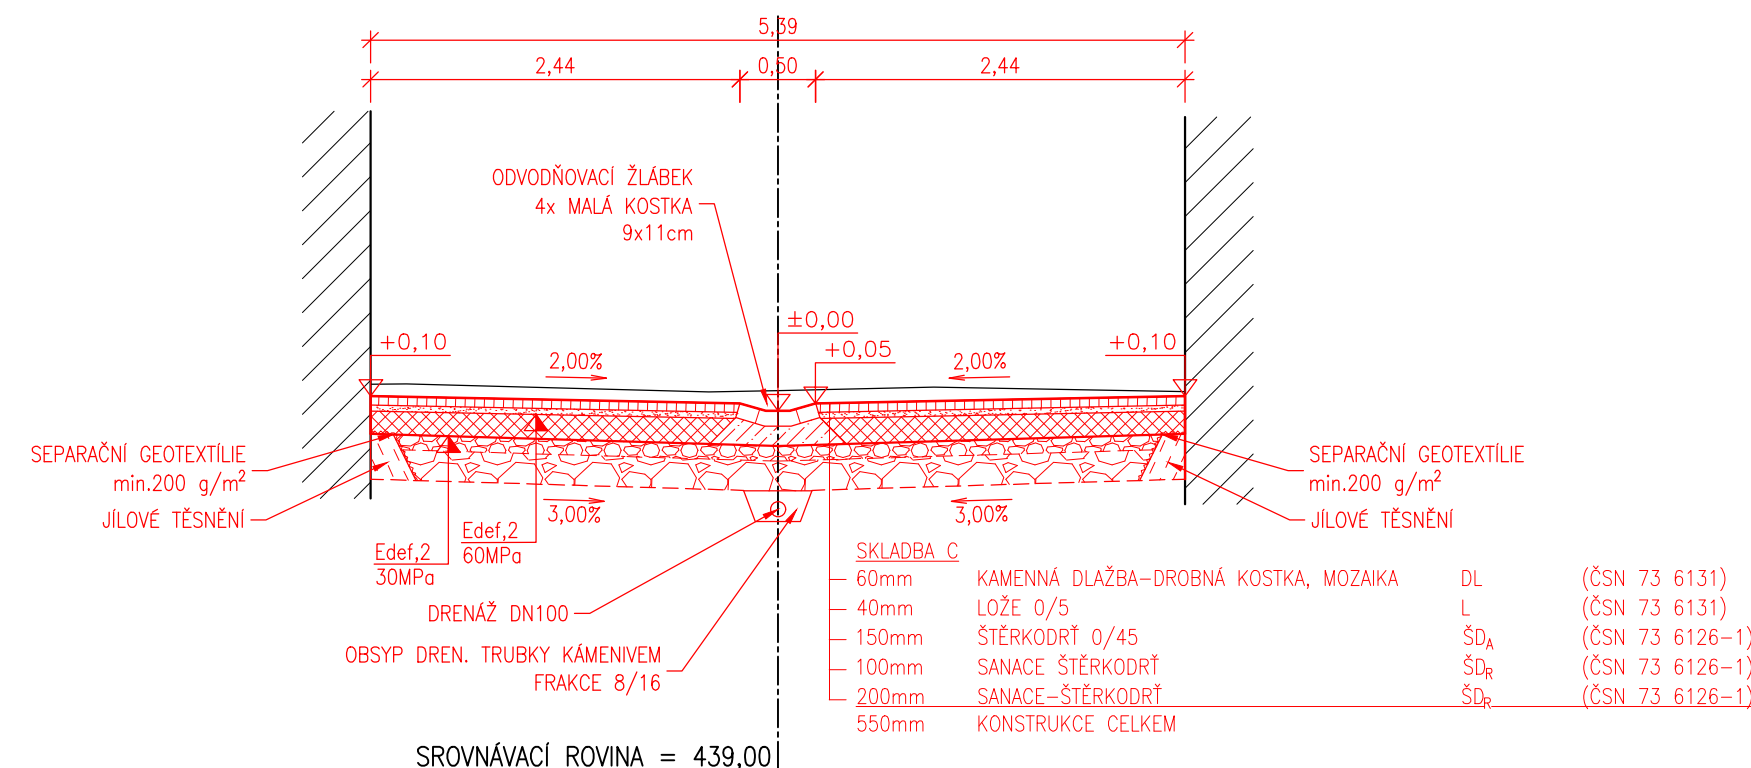

Náměstí Krále Jiřího 6, 350 02 Cheb, tel. 354 436 328, fax 354 535 179, email: info@dsva.cz, www.dsva.cz			
Zodpovědný projektant:		Technická kontrola:	Zhotovitel:
Ing. Petr KRÁL		Ing. Jiří ŠEVČÍK	
Projektant:		Hlavní projektant:	DOPRAVNÍ STAVBY A VENKOVNÍ ARCHITEKTURA s.r.o.
Tomáš LEBR		Ing. Petr KRÁL	
MěÚ: Cheb		Kraj: Karlovarsky	Datum: 03/2020
Stavebník: Město Cheb, Náměstí Krále Jiřího 1/14, 350 02 Cheb		Číslo zakázky: 83/2018	
Akce:		Úroveň:	Souprava:
<b>Cheb, rekonstrukce ulice Kamenná</b>		DSP + PDPS	
SO: SO 103 Rekonstrukce schodiště			
Výkres: Podélný profil + charakteristické řezu + vzorový řez		Měřítko: 1:250/25:100:50 Část: D.1.e.c.	

Dokumentaci lze užívat ve smyslu příslušné smlouvy o dílo, kopírování a rozšiřování bez předchozího souhlasu je zakázáno.