

POTRUBÍ V ÚSEKU 100–L10–L11–L12–L13–L14–L15 VEDE V TRASE STÁVAJÍCÍHO ROZVODUÍ. STÁVAJÍCÍ TRASA BUDE SMĚROVĚ A HLOUBKOVĚ PŘÍZPŮSOBENA (PROHLOUBENA) NOVÉMU POTRUBÍ.

POTRUBÍ V ÚSEKU L15–L16–4 JE VEDENO V NOVÉ TRASE.

VSTUP DO OBJEKTU V b.č.4 JE V MÍSTĚ STÁVAJÍCÍHO VSTUPU TEPLOVODU,

KTERÝ BUDE ODSTRANĚN

KÓTA POVRCHU A HLOUBKA RÝHY JE OD STÁVAJÍCÍHO POVRCHU.

ÚSEK TRASY b.č.100–L10–L11 – POVRCH ZŮSTANE STÁVAJÍCÍ

ÚSEK TRASY L10–L11–L12–L13–L14–L15 – POVRCH BUDE PROVEDEN NOVĚ, VE VÝŠKÁCH cca POVRCHU STÁVAJÍCÍHO

ÚSEK TRASY L15–L16 – POVRCH NOVÝ, KOMUNIKACE BUDE NAHRAZENA NOVÝM CHODNÍKEM, VE VÝŠKÁCH cca POVRCHU STÁVAJÍCÍHO

ÚSEK TRASY L16–4 – POVRCH NOVÝ, VE VÝŠKÁCH cca POVRCHU STÁVAJÍCÍHO


*1 PŘÍBLIŽNÁ HLOUBKA RÝHY STÁVAJÍCÍHO ROZVODU

SR STÁVAJÍCÍ ROZVOD, TRASA VEDENÁ cca V TRASE STÁVACÍHO ROZVODU (STRANOVĚ) NIKOLIV HLOUBKOVĚ, HLOUBKA ULOŽENÍ NOVÉHO JE VĚTŠÍ.

PŘÍČNÉ ŘEZY A DETAILS – VIZ DOKUMENTACE D.7

DÉLKOVÉ A VÝŠKOVÉ ROZMĚRY V m, POTRUBÍ V mm

Z. projektant:	Svatopluk Tesař	Svatopluk Tesař TESINVEST IČO 10046038 tel. 353564636
Vypracoval:	Ing. Rudolf Netík	
Investor:	Město Cheb, nám. Krále Jiřího z Pod.1/14, Cheb	
Místo:	st.2774, k.ú. Cheb, Kamenná 656/40	
Akce:	Stupeň: DSP+DPS	
	Zakázka:	
	Termín: leden 2022	
	Počet FA4: 2 (A3)	
Název:	Měřítko:	Č. výkresu:
Cheb, rekonstrukce ulice Kamenná Přeložka teplovodního rozvodu		1:500/100 D.6
PODELNÝ PROFIL		

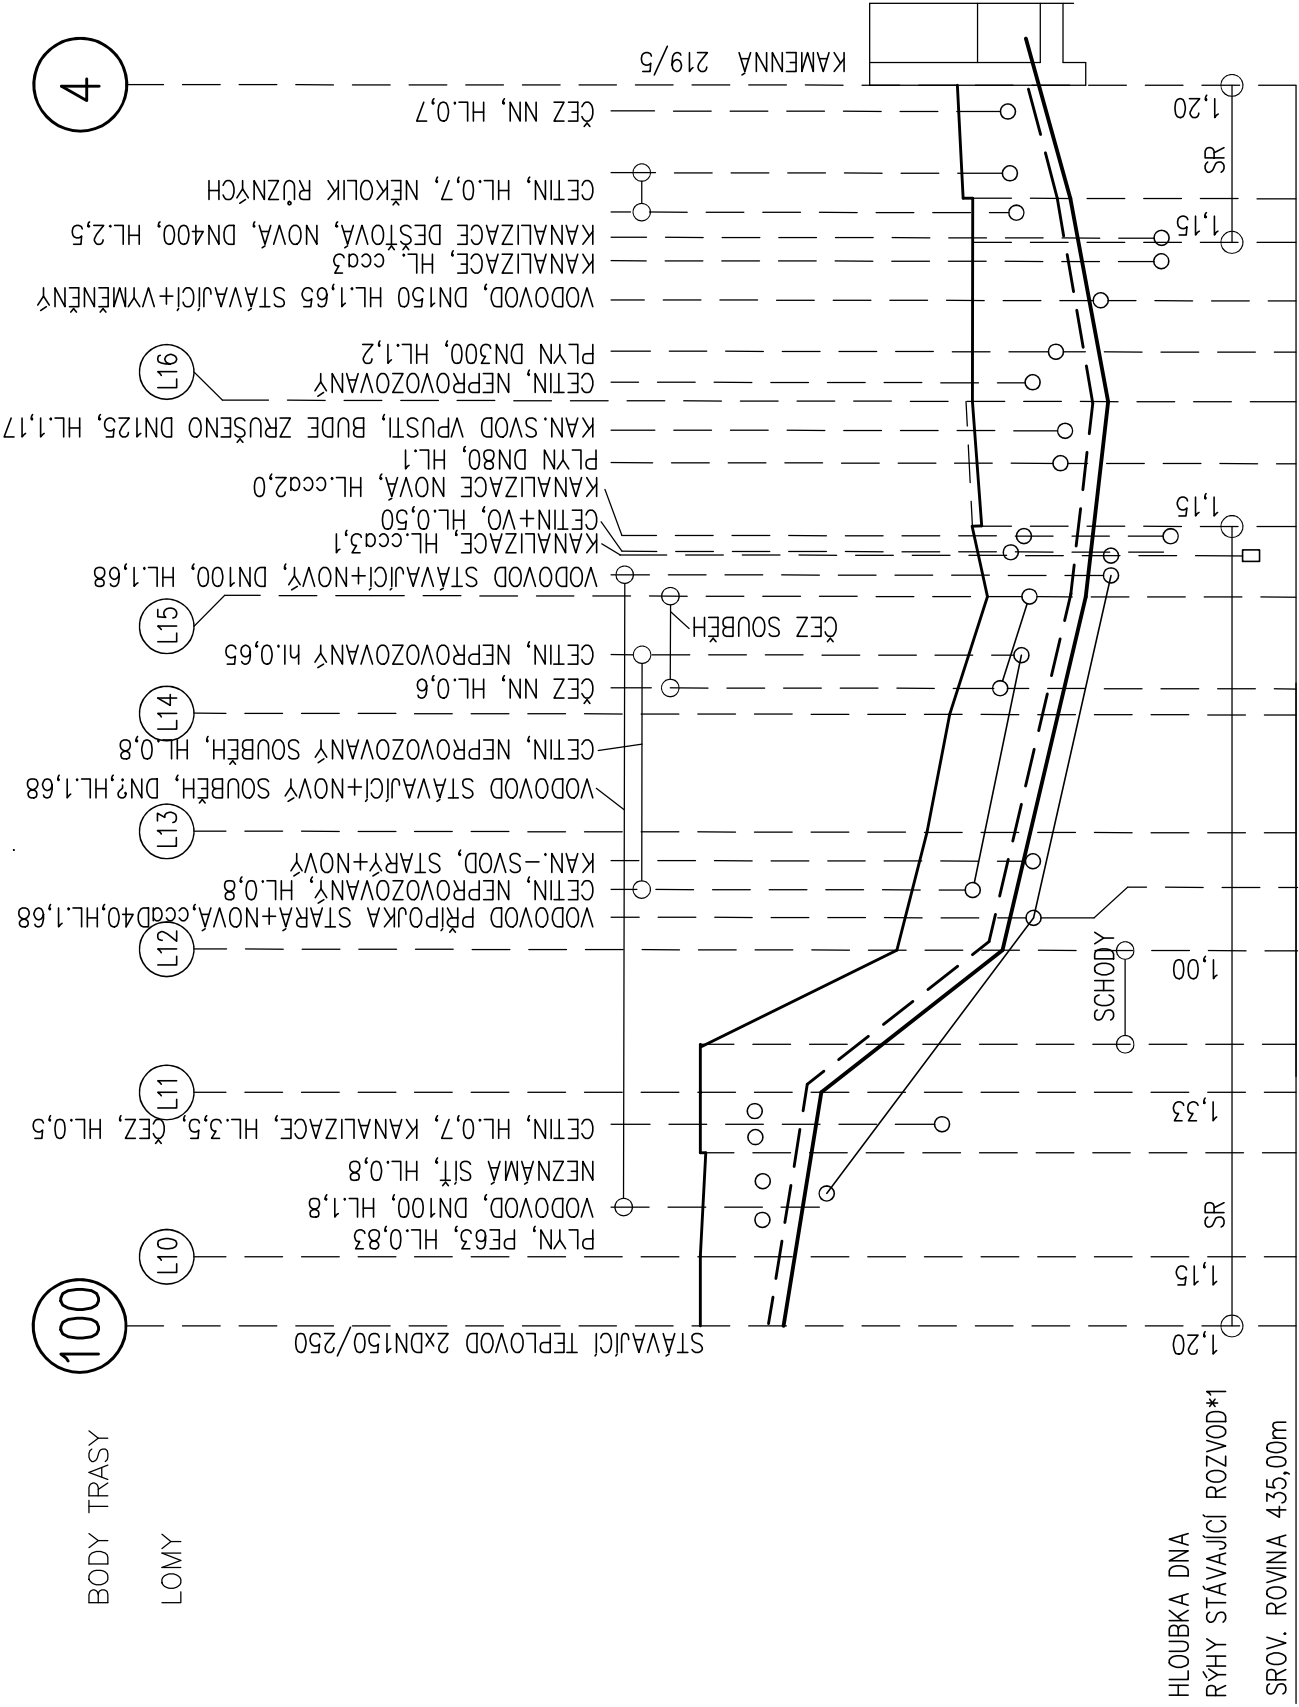

HLOUBKA DNA RÝHY	441,35	441,17	+0,1	439,81	1,52	1,35
KÓTA SPODNÍ HRANY TRUBKY	440,14	439,81				
KÓTA POVRCHU	444,67	+0,1	443,56	444,67	+0,1	443,56
VZDÁLENOST LOMŮ	1,5	6,2	6,5	6,6	6,0	8,9
STANIČENÍ	0,00	5,6	11,6	18,2	24,2	33,1
SPÁD	33,3	65	403,57	62,83	46,05	76,1
POVRCH STÁVAJÍCÍ	KOM. DLAŽBA KÁMEN	KOM. DLAŽBA KÁMEN	SCHODY KÁMEN	KOM. DLAŽBA KÁMEN	CHODNÍK Z. DLAŽBA	
POVRCH NOVÝ	KOM. DLAŽBA KÁMEN	KOM. DLAŽBA KÁMEN	SCHODY KÁMEN	CHODNÍK KAMENNÁ DLAŽBA	CHODNÍK KAM. DLAŽBA	
POTRUBÍ	ÚT 2xDN150/315					