


Pohled západní

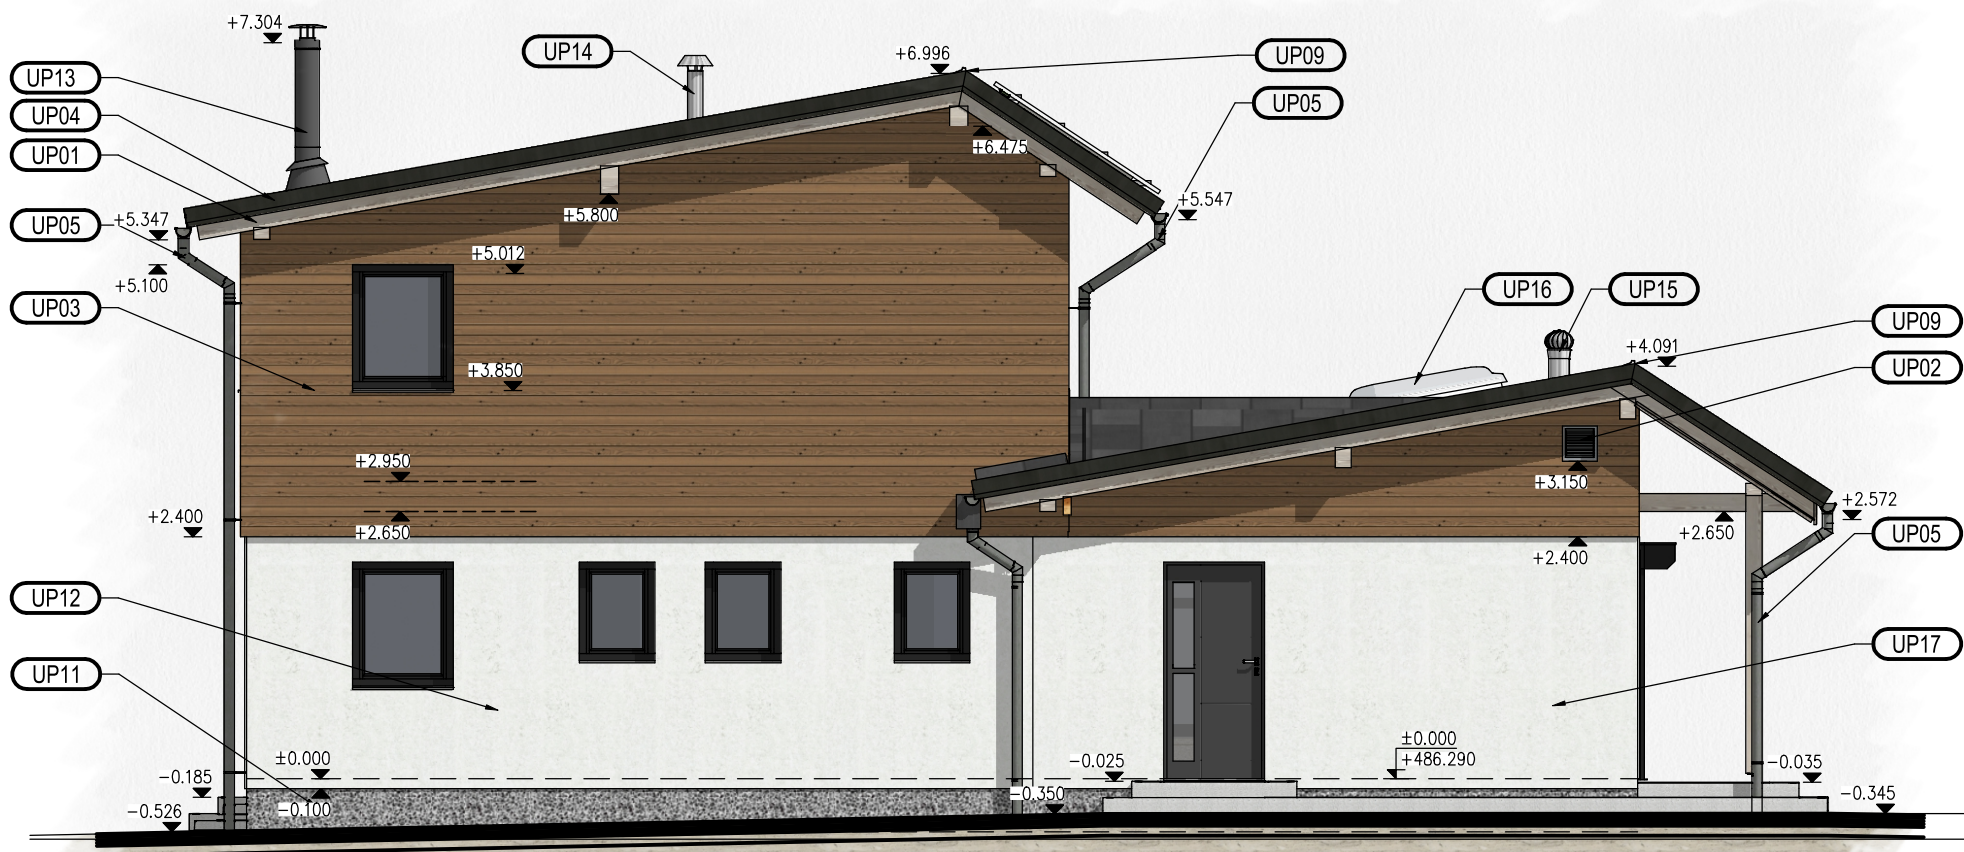

Pohled severní


OZN.	POPIS
UP01	Exteriérová lazurovací barva na dřevo 2. x aplikovaná, barevný odstín dle výběru investora
UP02	Hliníková větrací mřížka se sítkou 350x350 mm
UP02.1	Hliníková větrací mřížka kruhová se sítkou DN 100 mm
UP03	Horizontální obklad z dřevěných polubek – Severský modřín, kvalita AB, tl. 19 mm, P+D, barva dle výběru investora, ošetřeno fungicidním bezbarvým přípravkem
UP04	Závětrná lišta Satjam
UP05	Okapový svod DN 100 mm, Okap R.S. 330, v provedení tižn
UP05.1	Sběrný kolík velký DN 100 mm tižn
UP06	Oplechování – okapní lišta v provedení Satjam
UP07	Sběrač dešťové vody – barva šedá
UP08	STŘEŠNÍ KRYTINA SATJAM RAPID TREND OCEĽ S10 PURMAX BAR. ANTRACITOVÁ RAL 7016
UP09	Hřebenáč rovný velký + držák hřebene perforovaný + větrací pás hřebene
UP10	Fotovoltaické panely
UP11	Dekorační omítka MARMOLIT střednězrný barva MAR2 M102 2 mm
UP12	Exteriérové žárovné zinkované schodiště, zábradlí výšky 1 m
UP13	TRÍPLÁŠŤOVÝ NEREZOVÝ KOMIN DN 150/250 mm
UP14	Odvětrávací hlavice kanalizace DN 100 mm vč. oplechování
UP15	Rotací ventilací hlavice TRN 200 mm
UP16	STŘEŠNÍ SVĚTLÍK POLYKARBONÁT LAM-PLAST 620x1520x150 mm (světlost 600x1500 mm)
UP17	Tenkovrstvá silikonová omítka zatíraná zrna do 2 mm
UP18	Manuálně ovládaná předokenní roleta AL s torzní tyčí
UP19	Střešní nádlap délka 600 mm



Vizualizace 3 pohled od jihozápadu



Vizualizace 4 pohled od severozápadu
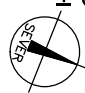
<div>Ing. Zbyněk Pouzar Statika a dynamika staveb, projektování Adresa: Sadová 245, 351 34 Skalná Tel.: +420 604 611 456 E-mail: zpouzar@seznam.cz Web: www.zbynekpouzar.cz IČO: 69953899 DIČ: CZ7302061844</div> <div>Martin Řehák Projektování pozemních staveb Adresa: Pod Hvězdárnou 2454, 350 02 Cheb Tel.: +420 604 944 856 E-mail: rehak@projekcecheb.cz Web: www.projekcecheb.cz IČO: 06008631</div>		Oprávnění:	
Stavba NOVOSTAVBA OBJEKTU STŘELNICE MYSLIVNA na p.p.č. 146, k.ú. Podhoří u Chebu, obec Cheb		<div>± 0.000 = 486,290 m n. m. výškopisný systém BpV polohopisný systém S-JTSK</div> <div></div>	
Hlavní projektant	Ing. Zbyněk Pouzar	Stupeň	DPS
Odpovědný projektant	Ing. Zbyněk Pouzar	Datum	11/2024
Vypracoval	Martin Řehák	Měřítko	1:75
Stavebník		Formát	6x A4
Město Cheb, náměstí Krále Jiřího z Poděbrad 1/14, 350 20 Cheb		Číslo zakázky	0224
Část	D.1.1 ARCHITEKTONICKO – STAVEBNÍ ŘEŠENÍ	Data	Střelnice.pdf
Příloha	POHLED SEVERNÍ, ZÁPADNÍ	Č. soupavy	Č. přílohy
			D.1.1.11
DOKUMENTACI LZE UŽÍVAT POUZE VE SMYSLU PŘÍSLUŠNÉ SMLOUVY O DÍLO. VÝKRES ČI JEHO ČÁST MŮŽE BÝT KOPÍROVÁN NEBO JINÝM ZPŮSOBEM ROZŠÍŘOVÁN POUZE PO PŘEDCHOZÍM SOUHLASU AUTORA			