
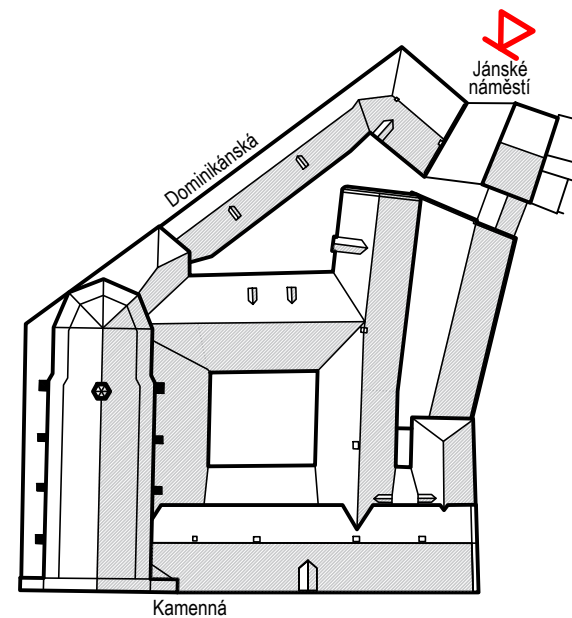


Pohled - severozápadní, obj. B a C

M1:100

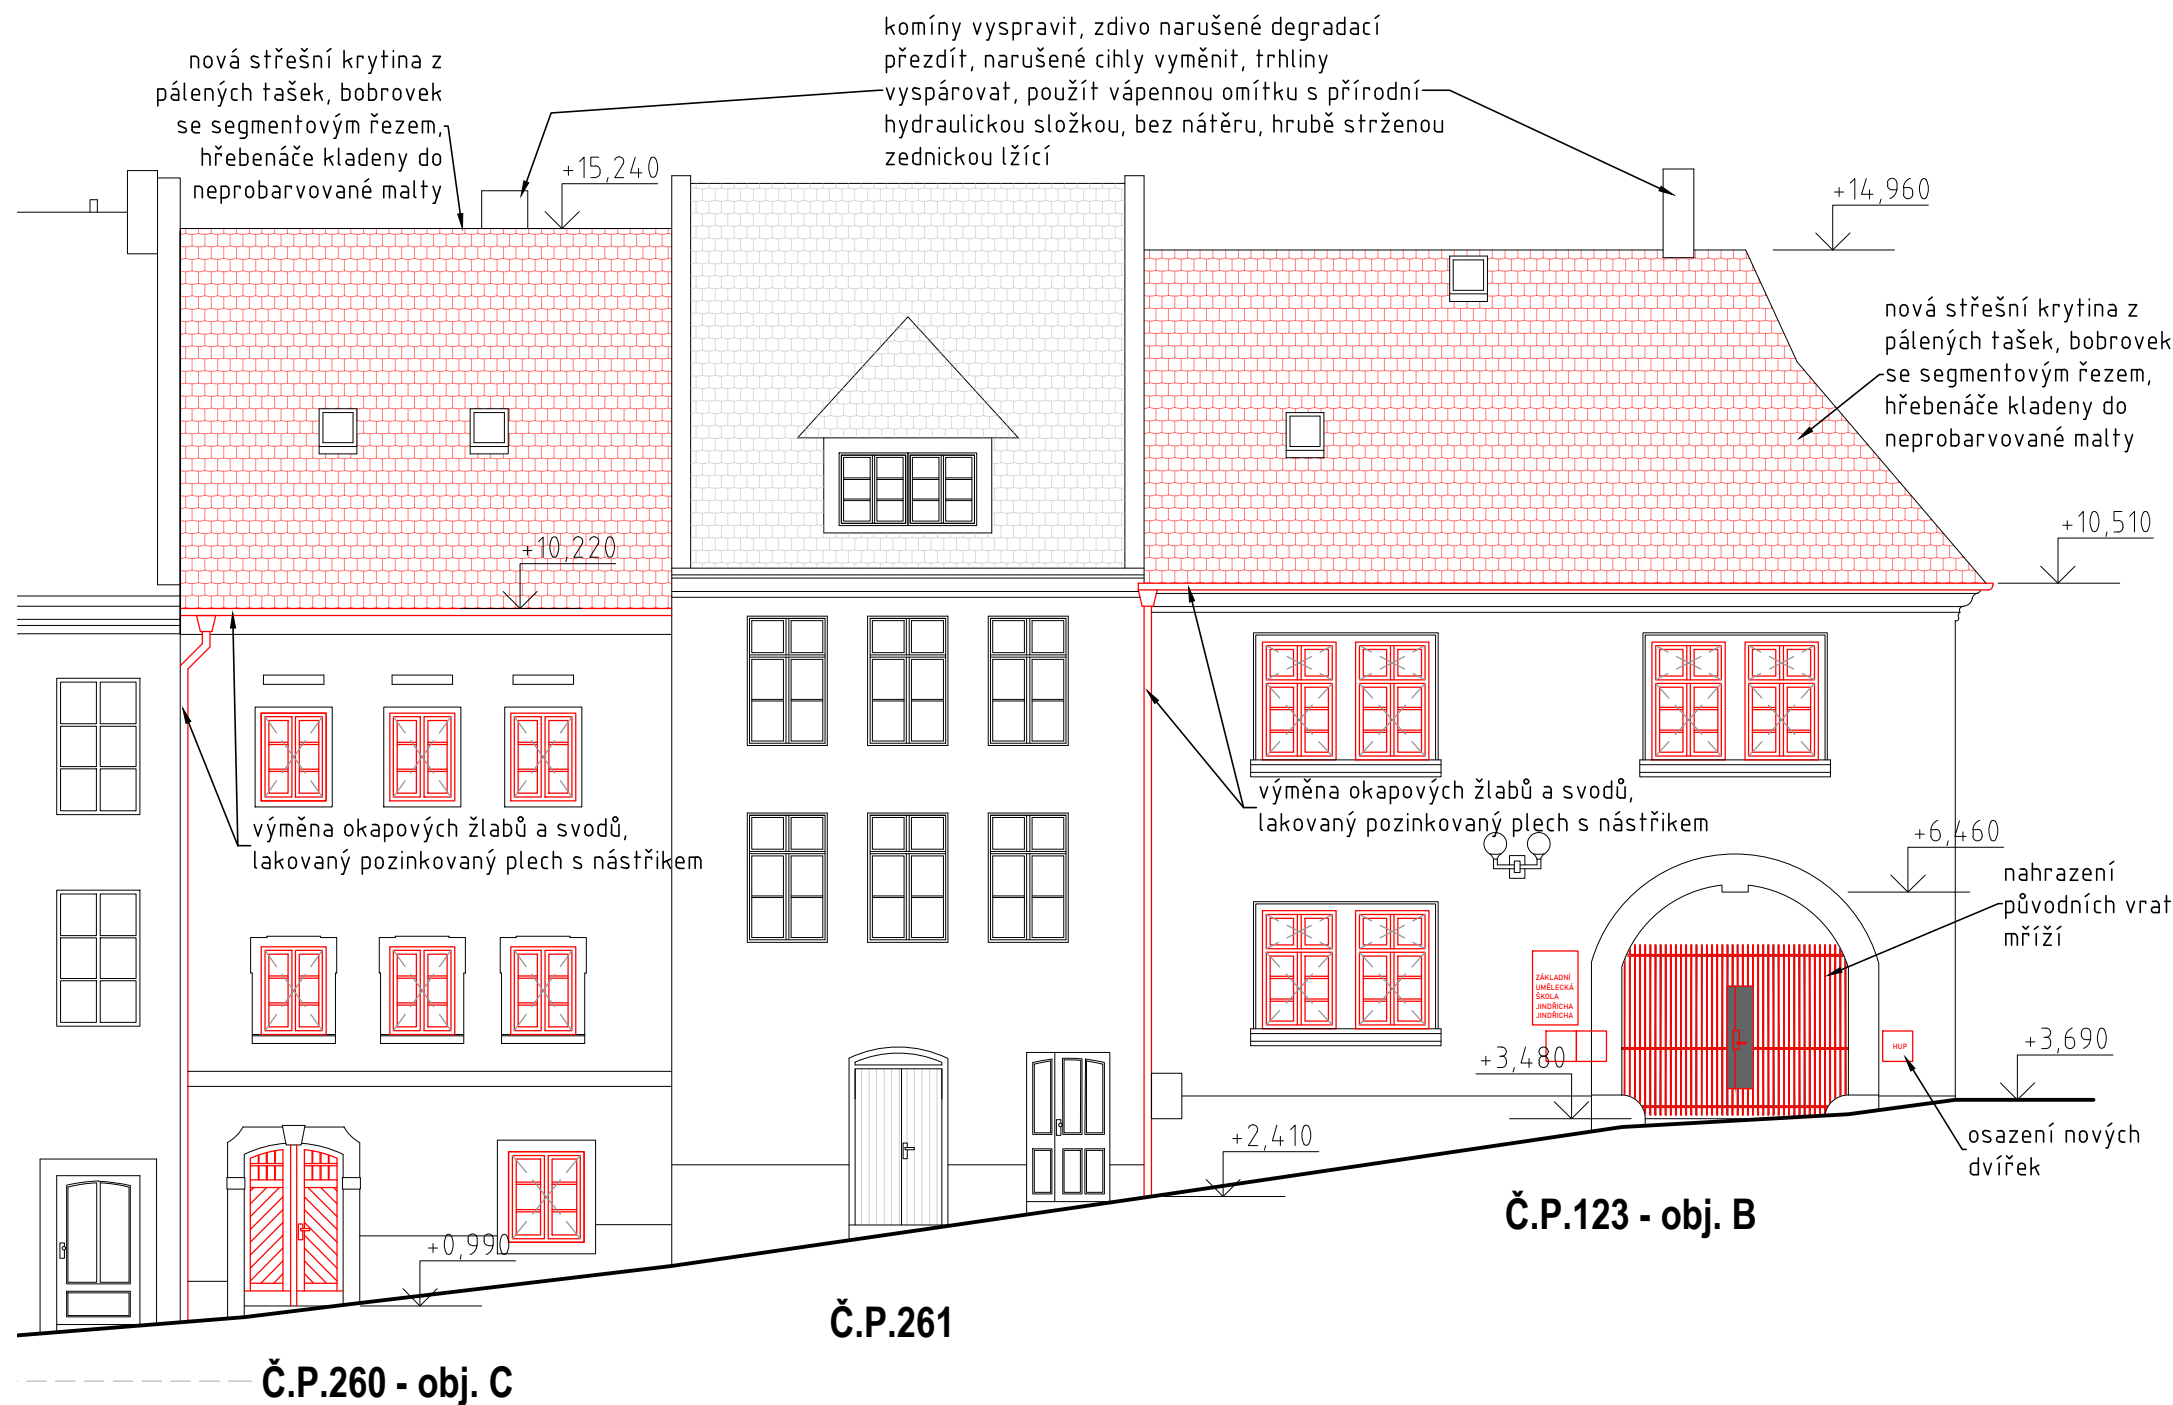

±0,000 = 441,52 m.n.m. Bpv, S-JTSK

Projekt:			
Rekonstrukce objektu		Dominikán pro využití ZUŠ	
Adresa:		Kamenná, č. p. 219, Jánské náměstí č.p. 123, 260 350 02 Cheb	
Číslo zakázky:	2019_018	Datum:	únor 2024
Stupeň:	DSP	Měřítko:	1:100
Oddíl/Profese:	D.1.1 Stavební část	Číslo výkresu:	13
Název výkresu:		Pohled - severozápadní	
Objednavatel:		město Cheb, náměstí Krále Jiřího z Poděbrad 1/14, 350 02 Cheb	
Zodpovědný projektant:		Ing. David Kojan autorizovaný inženýr pro pozemní stavby ČKAIT 0301349 T:605741816 E:kojan@stoeckl.cz	
Hlavní inženýr projektu:		Ing. arch. David Češek T:606777550 E:cesek@stoeckl.cz	
Projektant:		Ing. arch. David Češek T:606777550 E:cesek@stoeckl.cz	
Autor:		Ing.arch. Jaroslav Aust autorizovaný architekt ČKA 04069 T:605524615 E:aust@stoeckl.cz	