
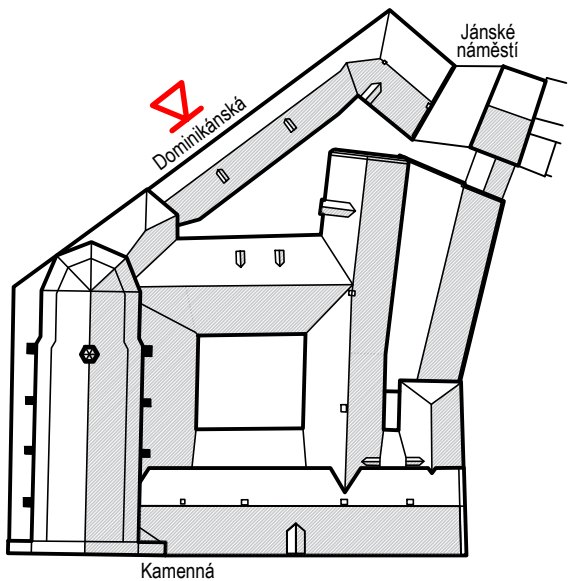


# Pohled - jihozápadní

M1:100

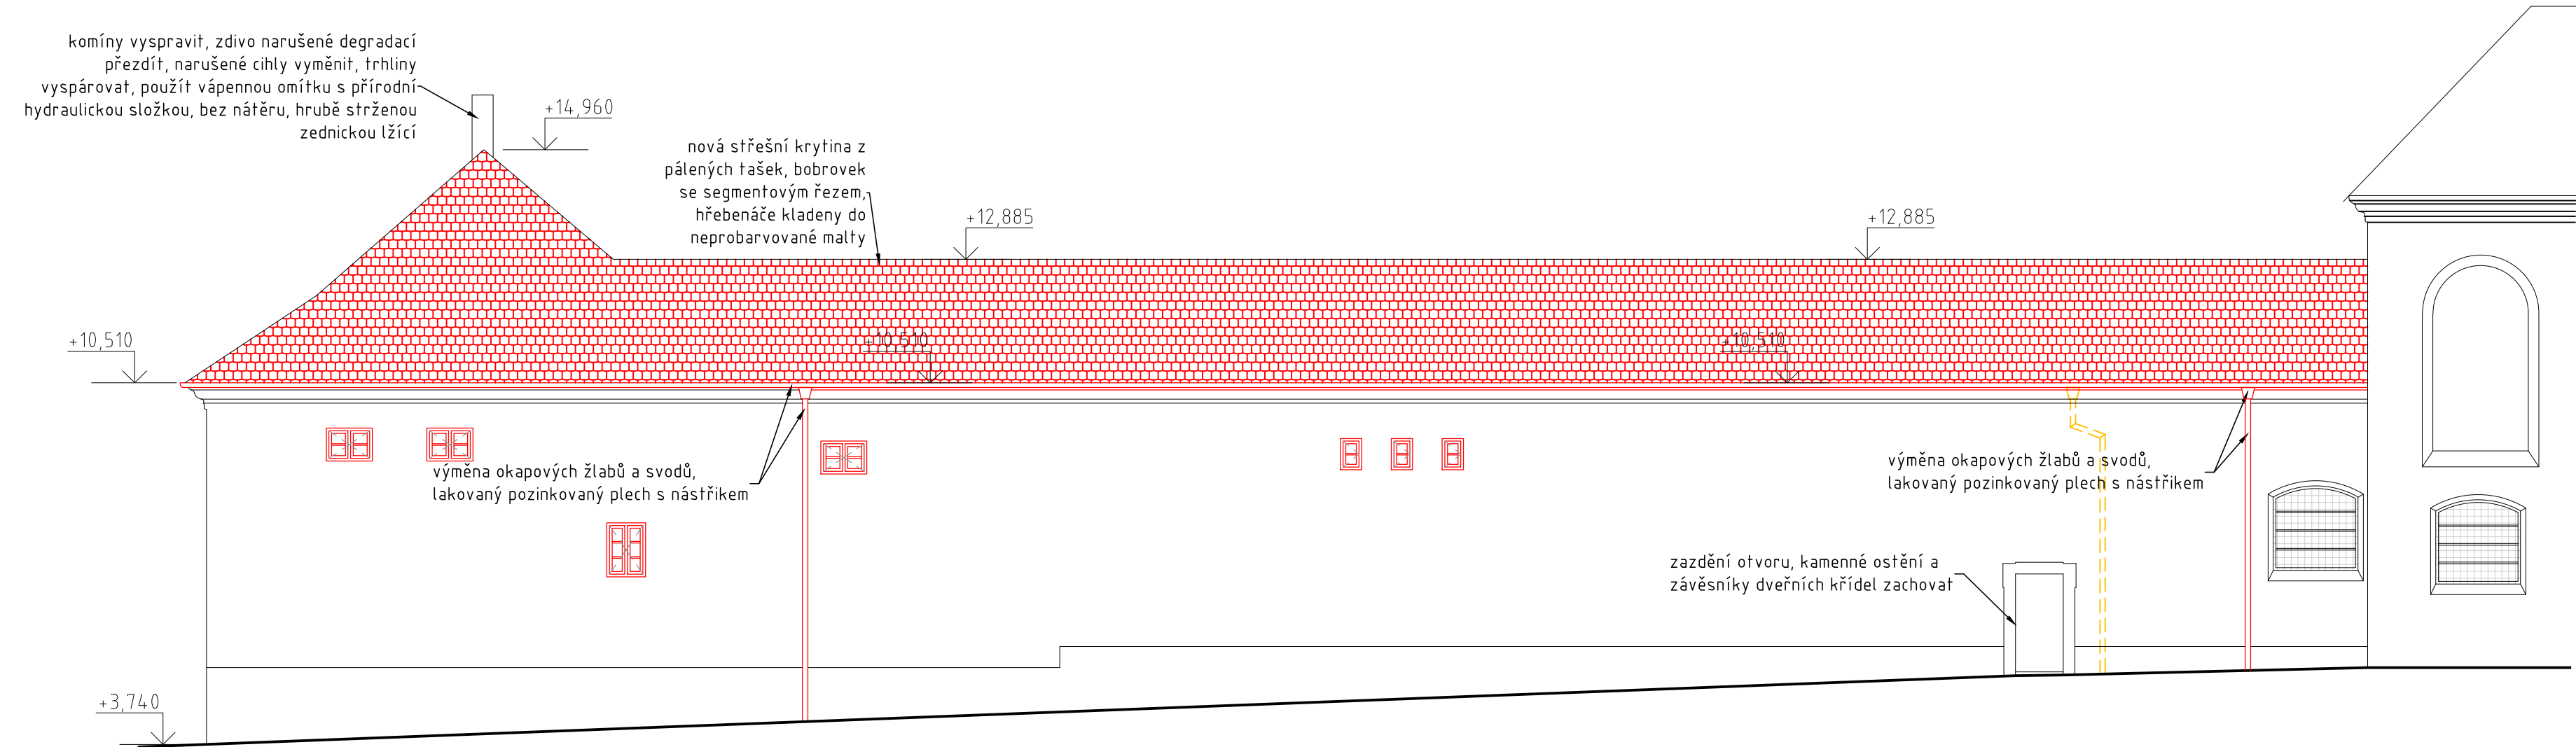

±0,000 = 441,52 m.n.m. Bpv, S-JTSK

## Rekonstrukce objektu Dominikán pro využití ZUŠ

Adresa:  
Kamenná, č. p. 219, Janské náměstí č.p. 123, 260 350 02 Cheb

Číslo zakázky:  
2019\_018

Datum:  
únor 2024

Stupeň:  
DSP

Oddíl/Profese:  
D.1.1 Stavební část

Měřítko:  
1:100

Název výkresu:  
Pohled - jihozápadní

Číslo výkresu:  
14

Objednavatel:  
město Cheb,  
náměstí Krále Jiřího z Poděbrad 1/14, 350 02 Cheb

Zodpovědný projektant:  
Ing. David Kojan  
autorizovaný inženýr pro pozemní stavby ČKAIT 0301349  
T:605741816 E:kojan@stoeckl.cz

Hlavní inženýr projektu:  
Ing. arch. David Češek  
T:606777550 E:cesek@stoeckl.cz

Projektant:  
Ing. arch. David Češek  
T:606777550 E:cesek@stoeckl.cz

Autor:  
Ing.arch. Jaroslav Aust  
autorizovaný architekt ČKA 04069  
T:605524615 E:aust@stoeckl.cz

**Atelier STOECKL s.r.o.**  
Janské náměstí 7, Cheb 35002  
T:354422635 E:atelier@stoeckl.cz  
IČO:02099624 DIČ:CZ02099624

