

ELVOST

projekty elektro
návrhy a dodávky
osvětlení

nám Krále Jiřího 8, Cheb
www.elvost.cz
IČO: 46862579
e-mail: elvost@seznam.cz

Paré:
Číslo zakázky: 230805
Datum: 03/2024
Měřítko: -
Stupeň: DSP
Číslo výkresu: D.1.4e.14


Projektant: Ing. Jiří Voráč	Zodpovědný projektant: Ing. Jiří Stehlík	
Stavebník: Město Cheb, náměstí Krále Jiřího z Poděbrad 1/14, 350 02 Cheb		
Kraj: Karlovarský	Obec: Cheb	
Akce: Rekonstrukce objektu Dominikán pro využití ZUŠ Kamenná, č. p. 219, Jánské náměstí č.p. 123, 260, 350 02 Cheb		
Část: D.1.4e Silnoproudá elektrotechnika		
Obsah: Schéma zapojení jisticích skříní		

HDS

Číslo obvodu	WL-A-1
Typ kabelu	PRAFIADur PE0-R 4x150-μ B2as1d0
Přívod/Vývod	RE

RE

Číslo obvodu	WL-B-1	WL-B-2.1	WL-B-2.2	WL-B-3.1
Typ kabelu	PRAFIasafe/PRAFIasafe/PRAFIasafe X 4x150-μ X 4x35-μ X 6x11-50-μ B2as1d1	RVS	R01	R01
Přívod/Vývod	RVS	R01	R01	RHA

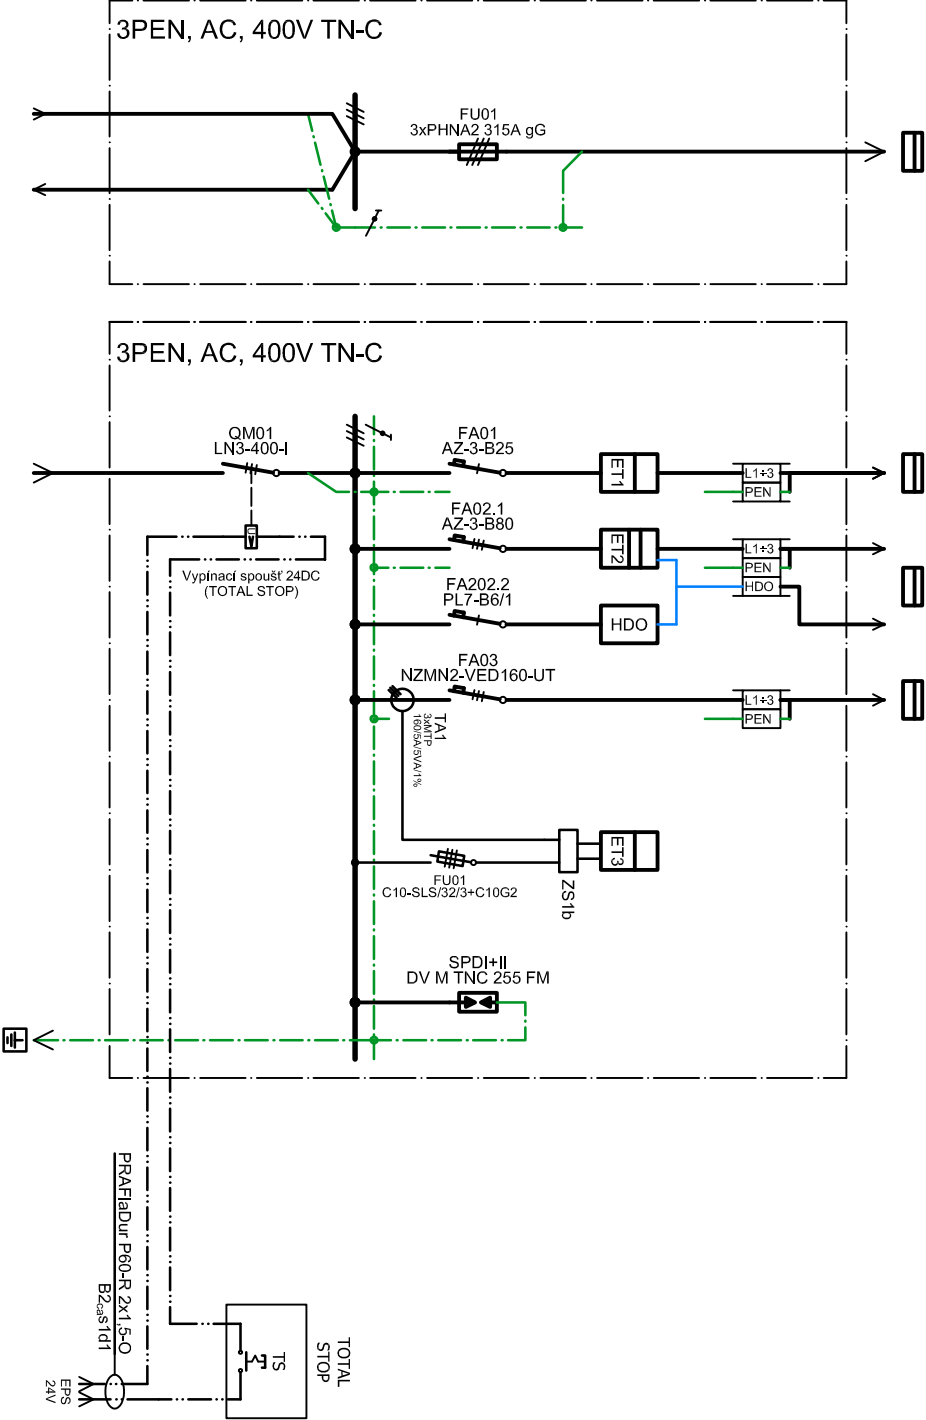

Číslo obvodu	-	-
Typ kabelu	sláv.	sláv.
Přívod/Vývod	distribuční rozvod	distribuční rozvod

Číslo obvodu	HDS.1	-
Typ kabelu	PRAFIADur PE0-R 4x150-μ B2as1d0	CY35
Přívod/Vývod	HDS	MET

ELVOST

nám. Krále Jiřího z Poděbrad 509/8, 350 02 Cheb
email: elvost@seznam.cz
www.elvost.cz

AKCE: Rekonstrukce kuchyně se zázemím na 1.ZŠ Cheb
st.p.č. 5899, 5998, 5897, 5900, k.ú. Cheb, Cheb
VÝKRES: Schéma zapojení jističích skříní

Vypracoval:	Ing. Jiří Voráč	List č:	1
Stupeň:	DSP	Počet listů č:	1
Datum zpracování:	Datum změny:		
07.03.2024			D.1.4e.14