


SITUACE ŠIRŠÍCH VZTAHŮ

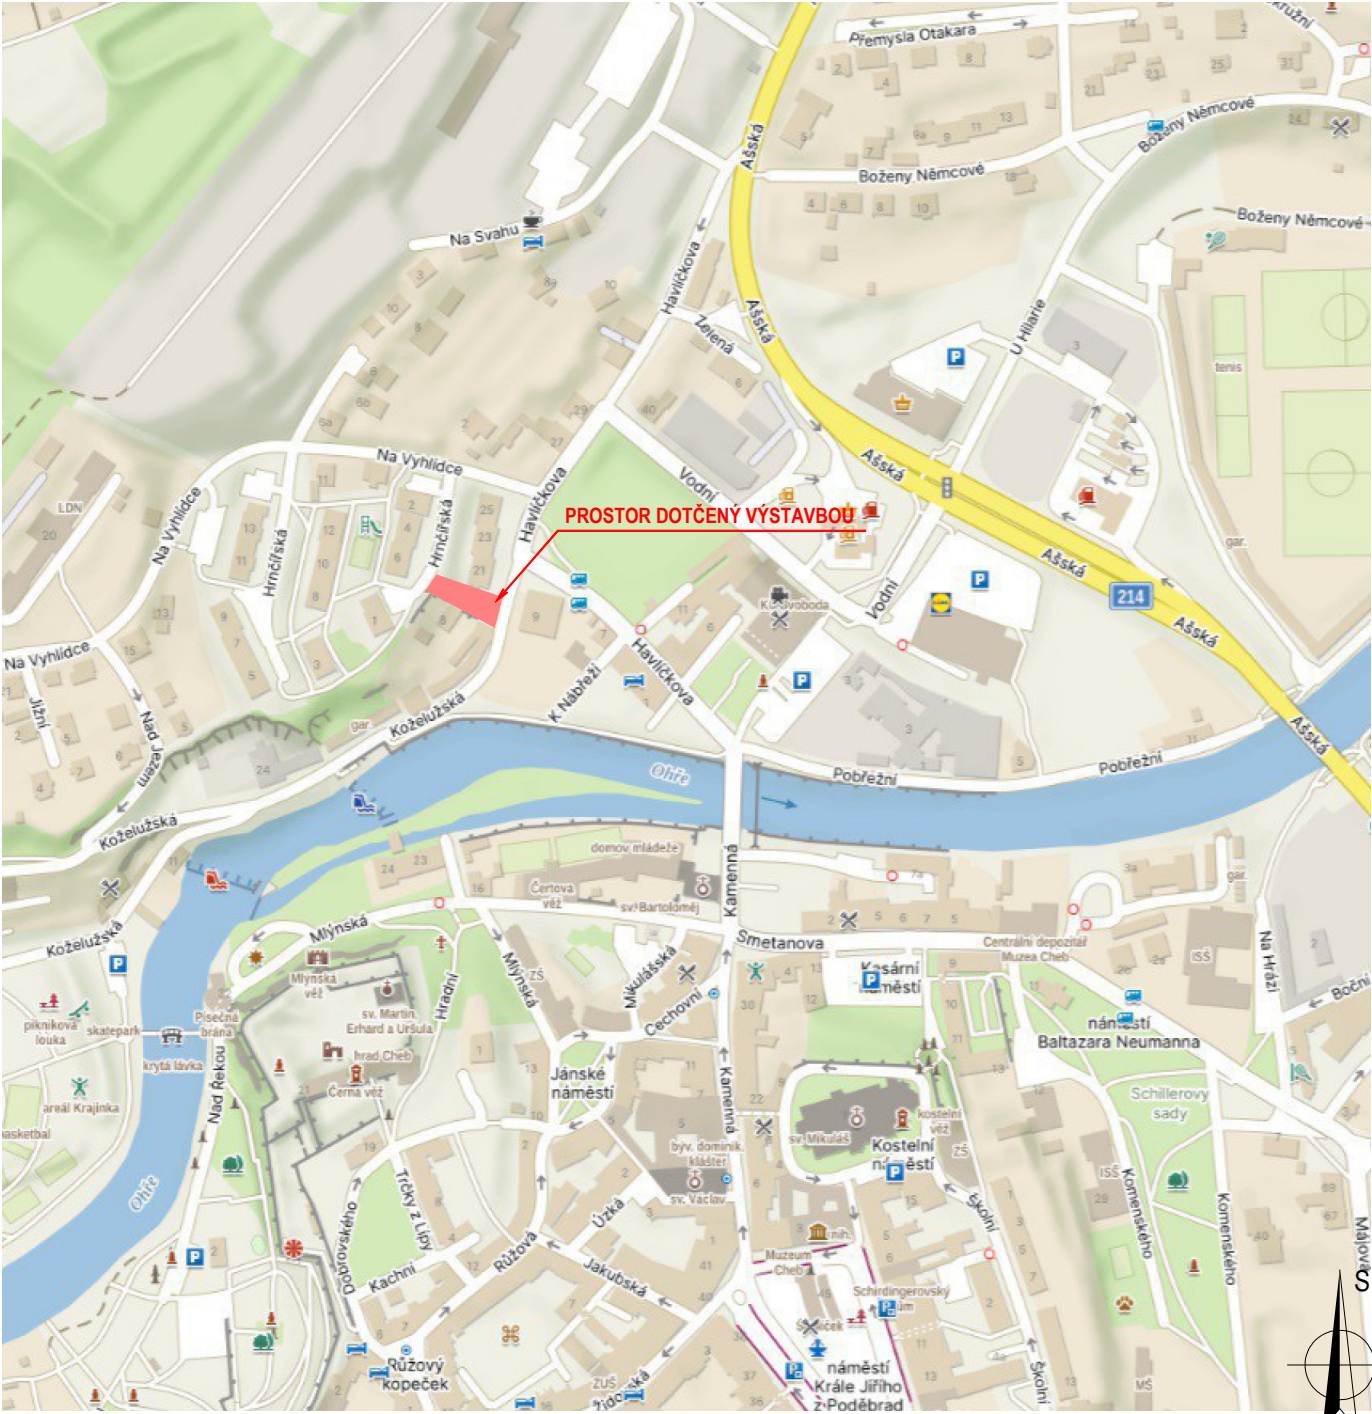

Kreslil:	Projektant:	Zodp. projektant:	 U Zvoničky 3, 289 31 Bobnice provozovna - Americká 960/1, 350 02 Cheb Tel.: 608 646 469 IČ: 25688553 DIČ: CZ 25688553	
J. Nováček	J. Nováček	Ing. M. Kroc		
St.ú.:	Cheb			
Obec:	Cheb			
Investor:	Město Cheb, nám. krále Jiřího z Poděbrad 1/14, 350 02 Cheb			Stupeň: DSP
Akce:	Návrh schodiště mezi ulicemi Koželužská a Hrnčířská p.p.č.424/6, 424/4, 424/3, 3236, 426/2 a st.p.č.852, 903/6 k.ú. Cheb			Formát: 1A4
Část:	C. Situační výkresy			Měřítko: ----
Obsah:	Situace širších vztahů			Datum: 05/24
				Č. zakázky: 2403003
				Č. přílohy: C.1.
www.electrosun.cz				