


KOORDINAČNÍ SITUACE STAVBY, M 1:200

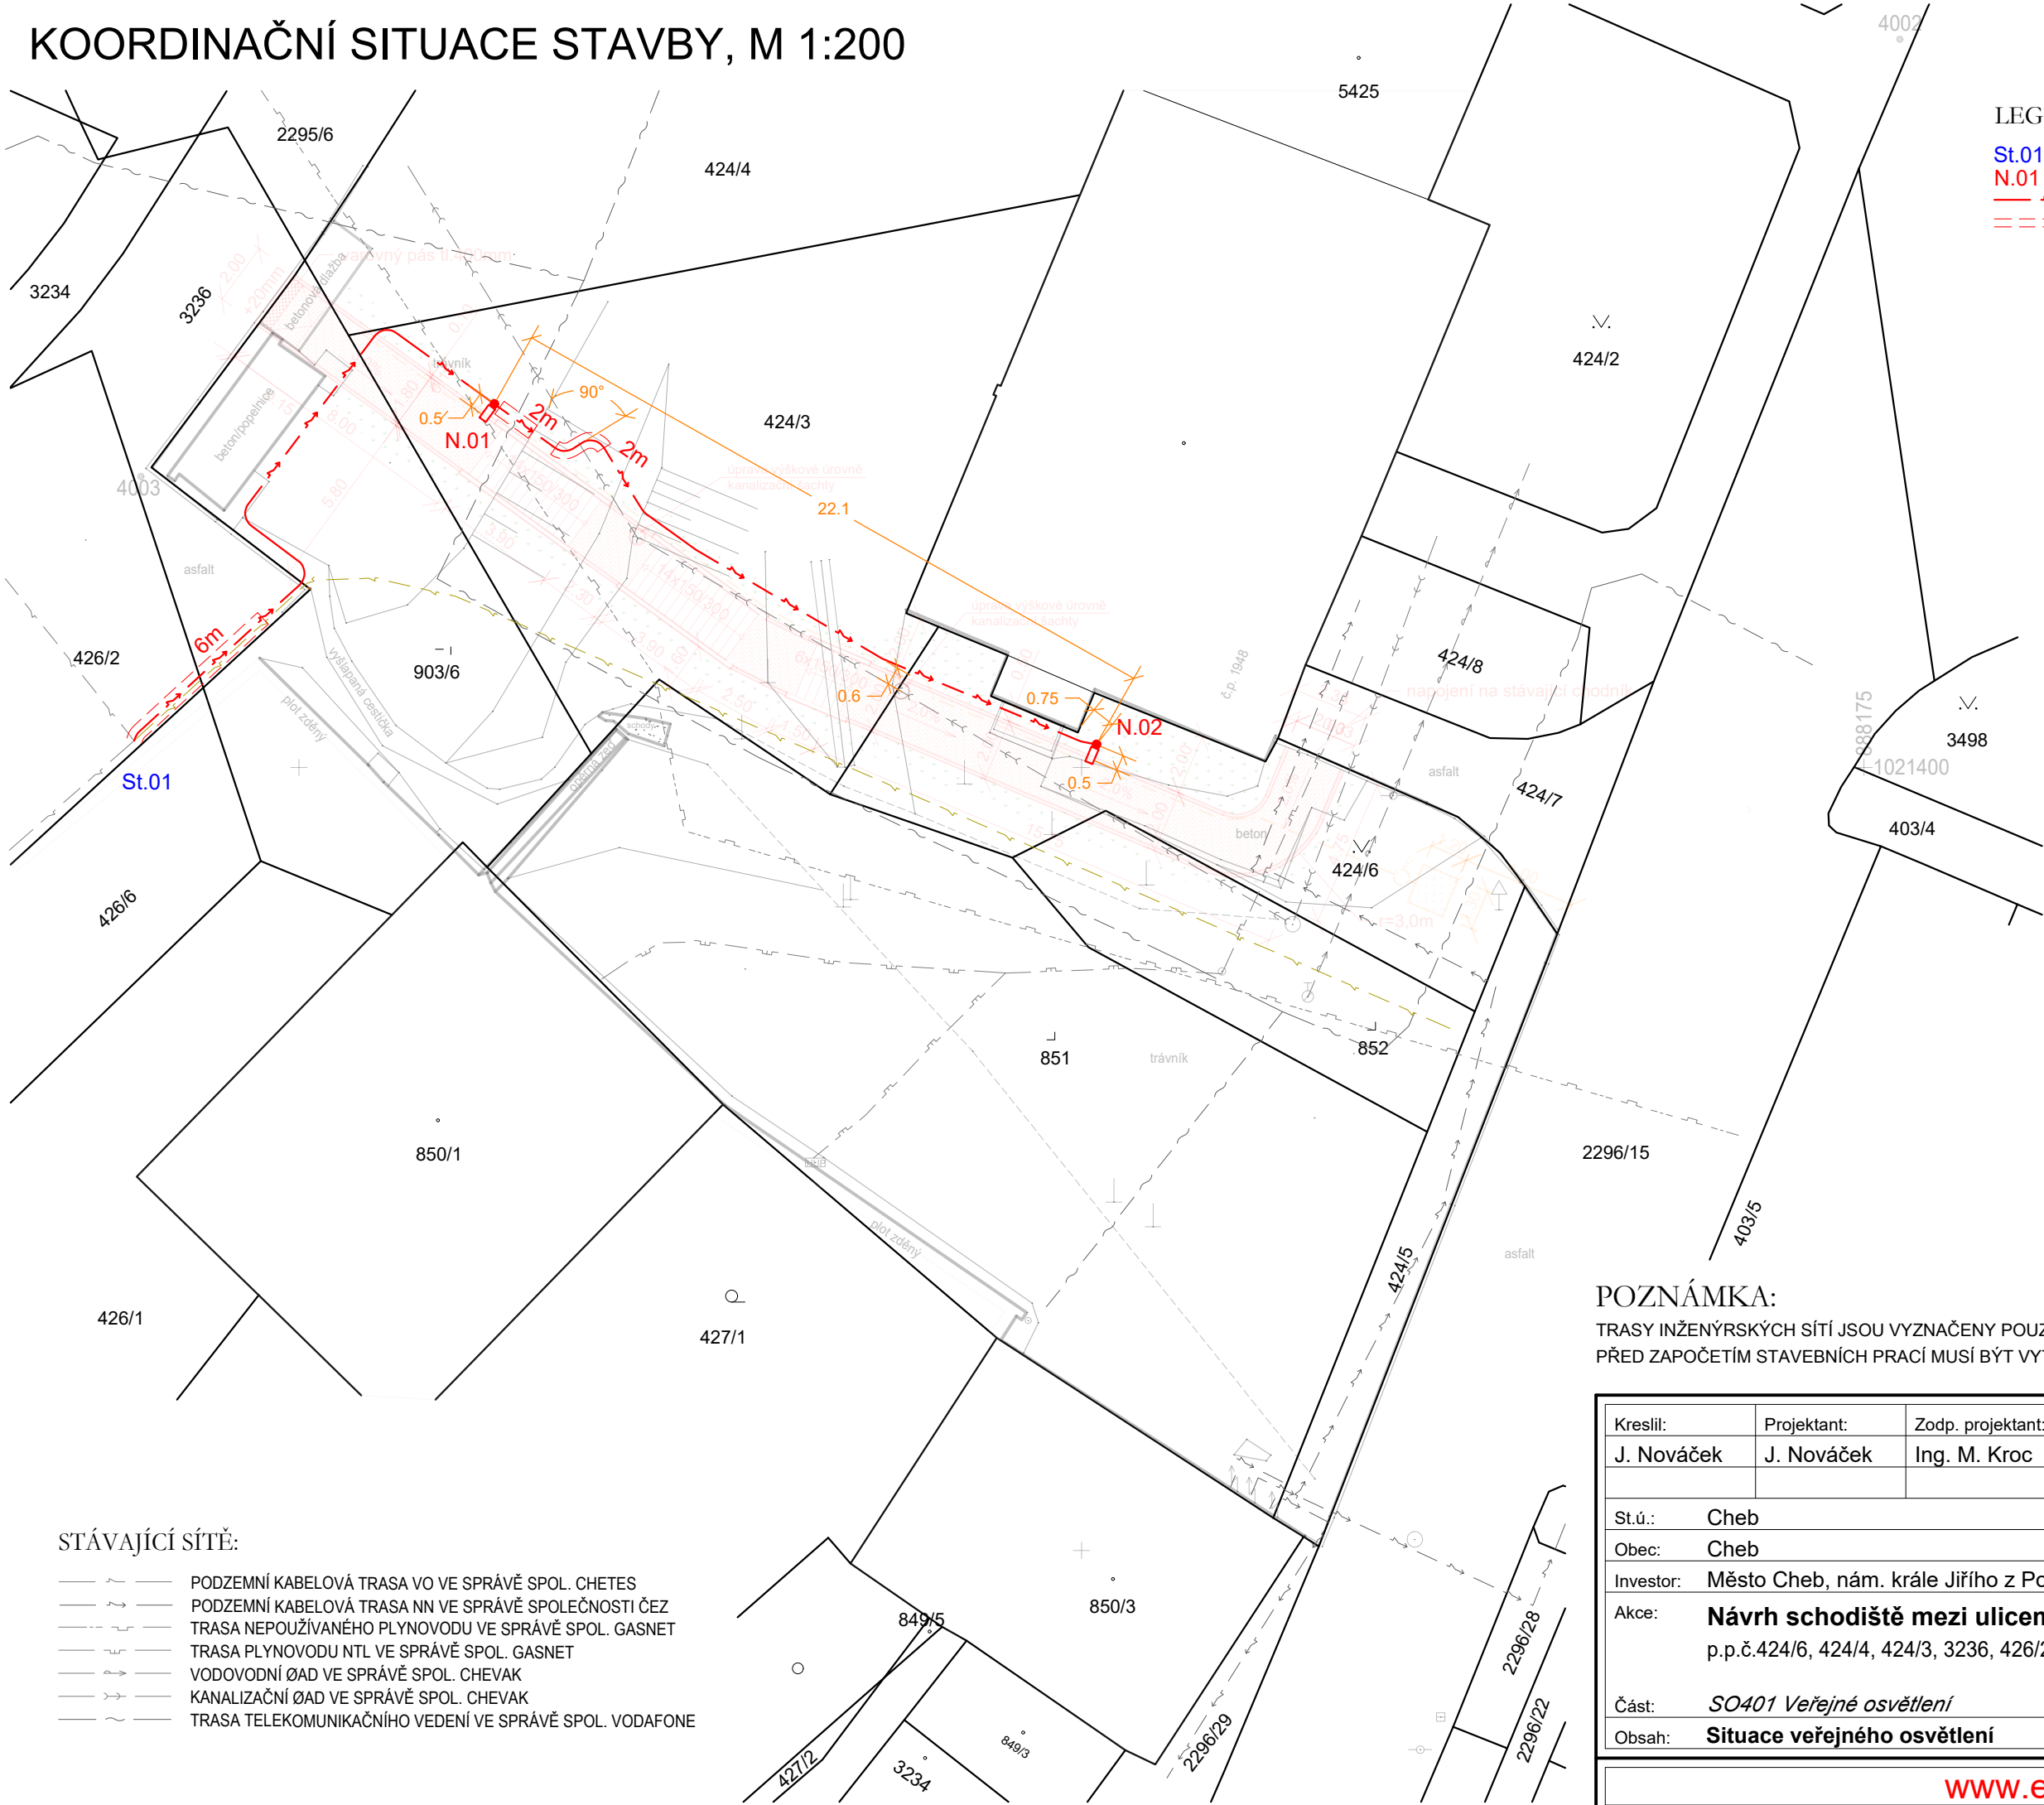

LEGENDA VO:

St.01

N.01

STÁVAJÍCÍ SVĚTELNÉ MÍSTO

NOVÉ SVĚTELNÉ MÍSTO, DIGISTREET 20W, STOŽÁR 5M

NOVÁ KABELOVÁ TRASA, CYKY 4-J X 10

NOVÁ KABELOVÁ CHRÁNIČKA

STÁVAJÍCÍ SÍŤ:

- PODZEMNÍ KABELOVÁ TRASA VO VE SPRÁVĚ SPOL. CHETES
- PODZEMNÍ KABELOVÁ TRASA NN VE SPRÁVĚ SPOLEČNOSTI ČEZ
- TRASA NEPOUŽÍVANÉHO PLYNOVODU VE SPRÁVĚ SPOL. GASNET
- TRASA PLYNOVODU NTL VE SPRÁVĚ SPOL. GASNET
- VODOVODNÍ ØAD VE SPRÁVĚ SPOL. CHEVAK
- KANALIZAČNÍ ØAD VE SPRÁVĚ SPOL. CHEVAK
- TRASA TELEKOMUNIKAČNÍHO VEDENÍ VE SPRÁVĚ SPOL. VODAFONE

POZNÁMKA:

TRASY INŽENÝRSKÝCH SÍTÍ JSOU VYZNAČENY POUZE ORIENTAČNĚ.

PŘED ZAPOČETÍM STAVEBNÍCH PRACÍ MUSÍ BÝT VYTÝČENY STÁVAJÍCÍ TRASY SÍTÍ TECHNICKÉ INFRASTRUKTURY.

Kreslil:	Projektant:	Zodp. projektant:	<div> <b>ELECTROSUN</b><sup>®</sup></div> <div>U Zvoničky 3, 289 31 Bobnice</div> <div>provozovna - Americká 960/1, 350 02 Cheb</div> <div>Tel.: 608 646 469</div> <div>IČ: 25688553 DIČ: CZ 25688553</div>		
J. Nováček	J. Nováček	Ing. M. Kroc			
St.ú.:	Cheb				
Obec:	Cheb				
Investor:	Město Cheb, nám. krále Jiřího z Poděbrad 1/14, 350 02 Cheb			Stupeň:	DSP
Akce:	<b>Návrh schodiště mezi ulicemi Koželužská a Hrnčířská</b> p.p.č.424/6, 424/4, 424/3, 3236, 426/2 a st.p.č.852, 903/6 k.ú. Cheb			Formát:	2A4
				Měřítko:	1:200
				Datum:	05/24
Část:	SO401 Veřejné osvětlení			Č. zakázky:	2403003
Obsah:	Situace veřejného osvětlení			Č. přílohy:	D.2
<div>www.electrosun.cz</div>					