




PODÉLNÝ ROZVINUTÝ ŘEZ TRASOU, M 1:100

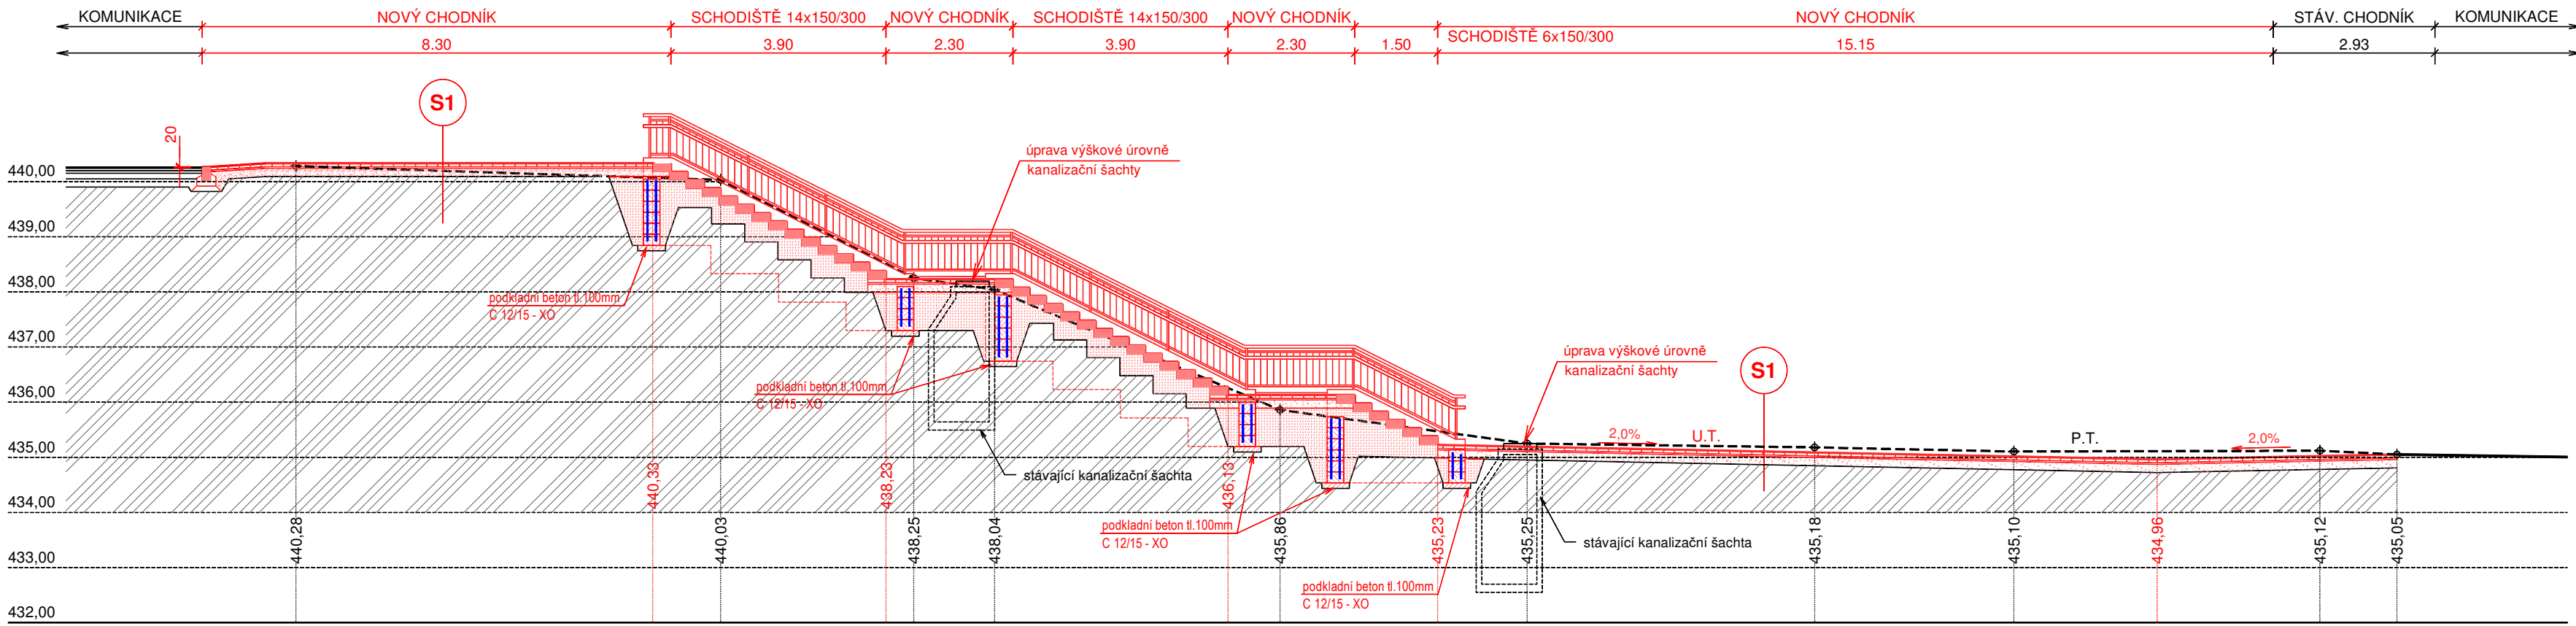





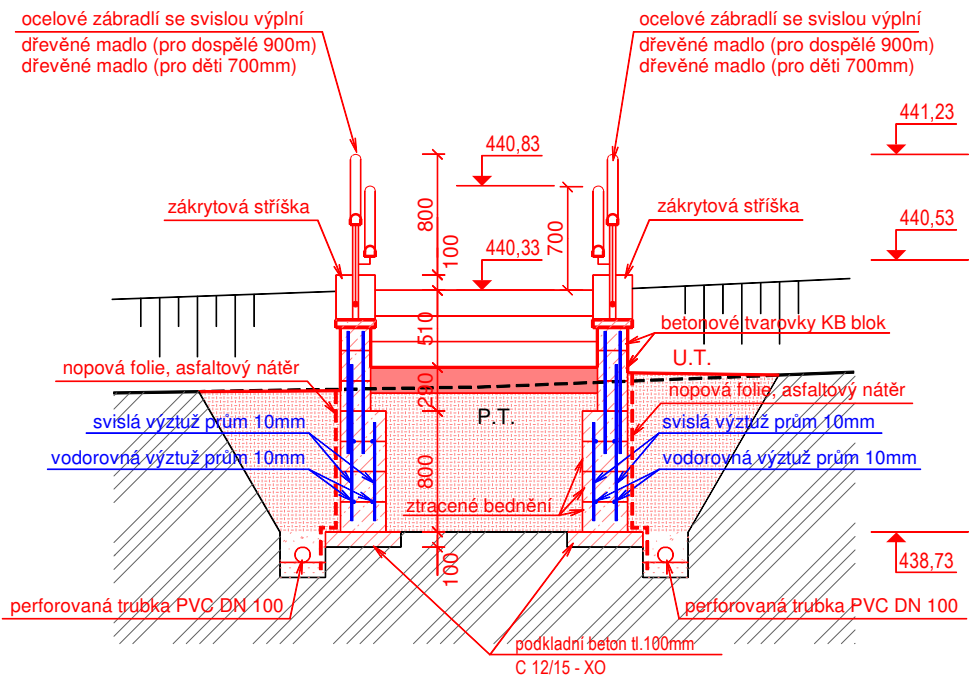

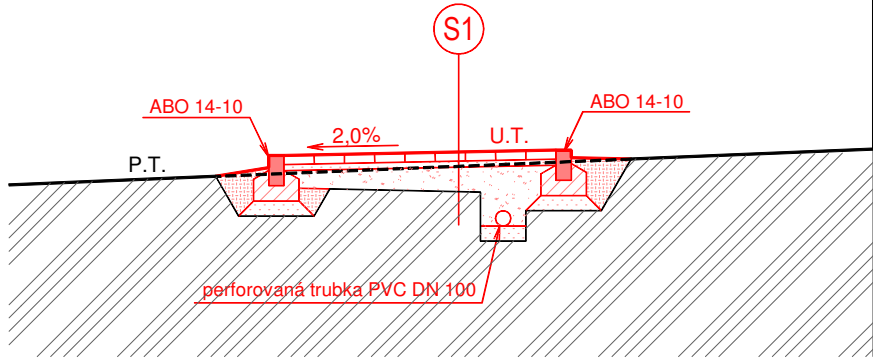

PŘÍČNÝ ŘEZ SCHODIŠTĚM, M 1:50



PŘÍČNÝ ŘEZ CHODNÍKEM, M 1:50



LEGENDA PLOCH:

	ROSTLÝ TERÉN		ŠTĚRKOPÍSEK FRAKCE 4/8
	ZPĚTNÝ ZÁSYP		PROSTÝ BETON C 12/15
	KAMENIVO FRAKCE 0/32		BETON C 20/25 - XC2
	ŠTĚRKODRŤ FRAKCE 0/4		PREFABRIKOVANÉ KONSTRUKCE

LEGENDA SKLADEB:

- | | | | |
|---|--------------------------------------|----|--------|
| A | BETONOVÁ ZÁMKOVÁ DLAŽBA | BD | 60 mm |
| | LOŽE ZE ŠTĚRKODŘTĚ (FRAKCE 4/8) | ŠD | 30 mm |
| | PODKLAD ZE ŠTĚRKODŘTĚ (FRAKCE 16/32) | ŠD | 150 mm |
| | GEOTEXTILIE | | |
| | ZEMNÍ PŮDA (45 MPa) | | |
| | | | 240 mm |

Kreslil:	Projektant:	Zodp. projektant:	 U Zvoníčky 3, 289 31 Bohnice provozovna - Americká 960/1, 350 02 Cheb Tel.: 608 646 469 IČ: 25688553 DIČ: CZ 25688553	
J. Nováček	J. Nováček	Ing. M. Kroc		
St.ú.: Obec:	Cheb Cheb			
Investor:	Město Cheb, nám. krále Jiřího z Poděbrad 1/14, 350 02 Cheb			Stupeň: DSP
Akce:	Návrh schodiště mezi ulicemi Koželužská a Hrnčírská p.p.č.424/6, 424/4, 424/3, 3236, 426/2 a st.p.č.852, 903/6 k.ú. Cheb			Formát: A4
				Měřítko: 1:100
				Datum: 05/24
Část:	D.1.1 Architektonicko stavební řešení			Č. zakázky: 2403003
Obsah:	Podélné řezy trasou se schodišti			Č. přílohy: D.1.1-b-02
www.electrosun.cz				