


Zařízení staveniště

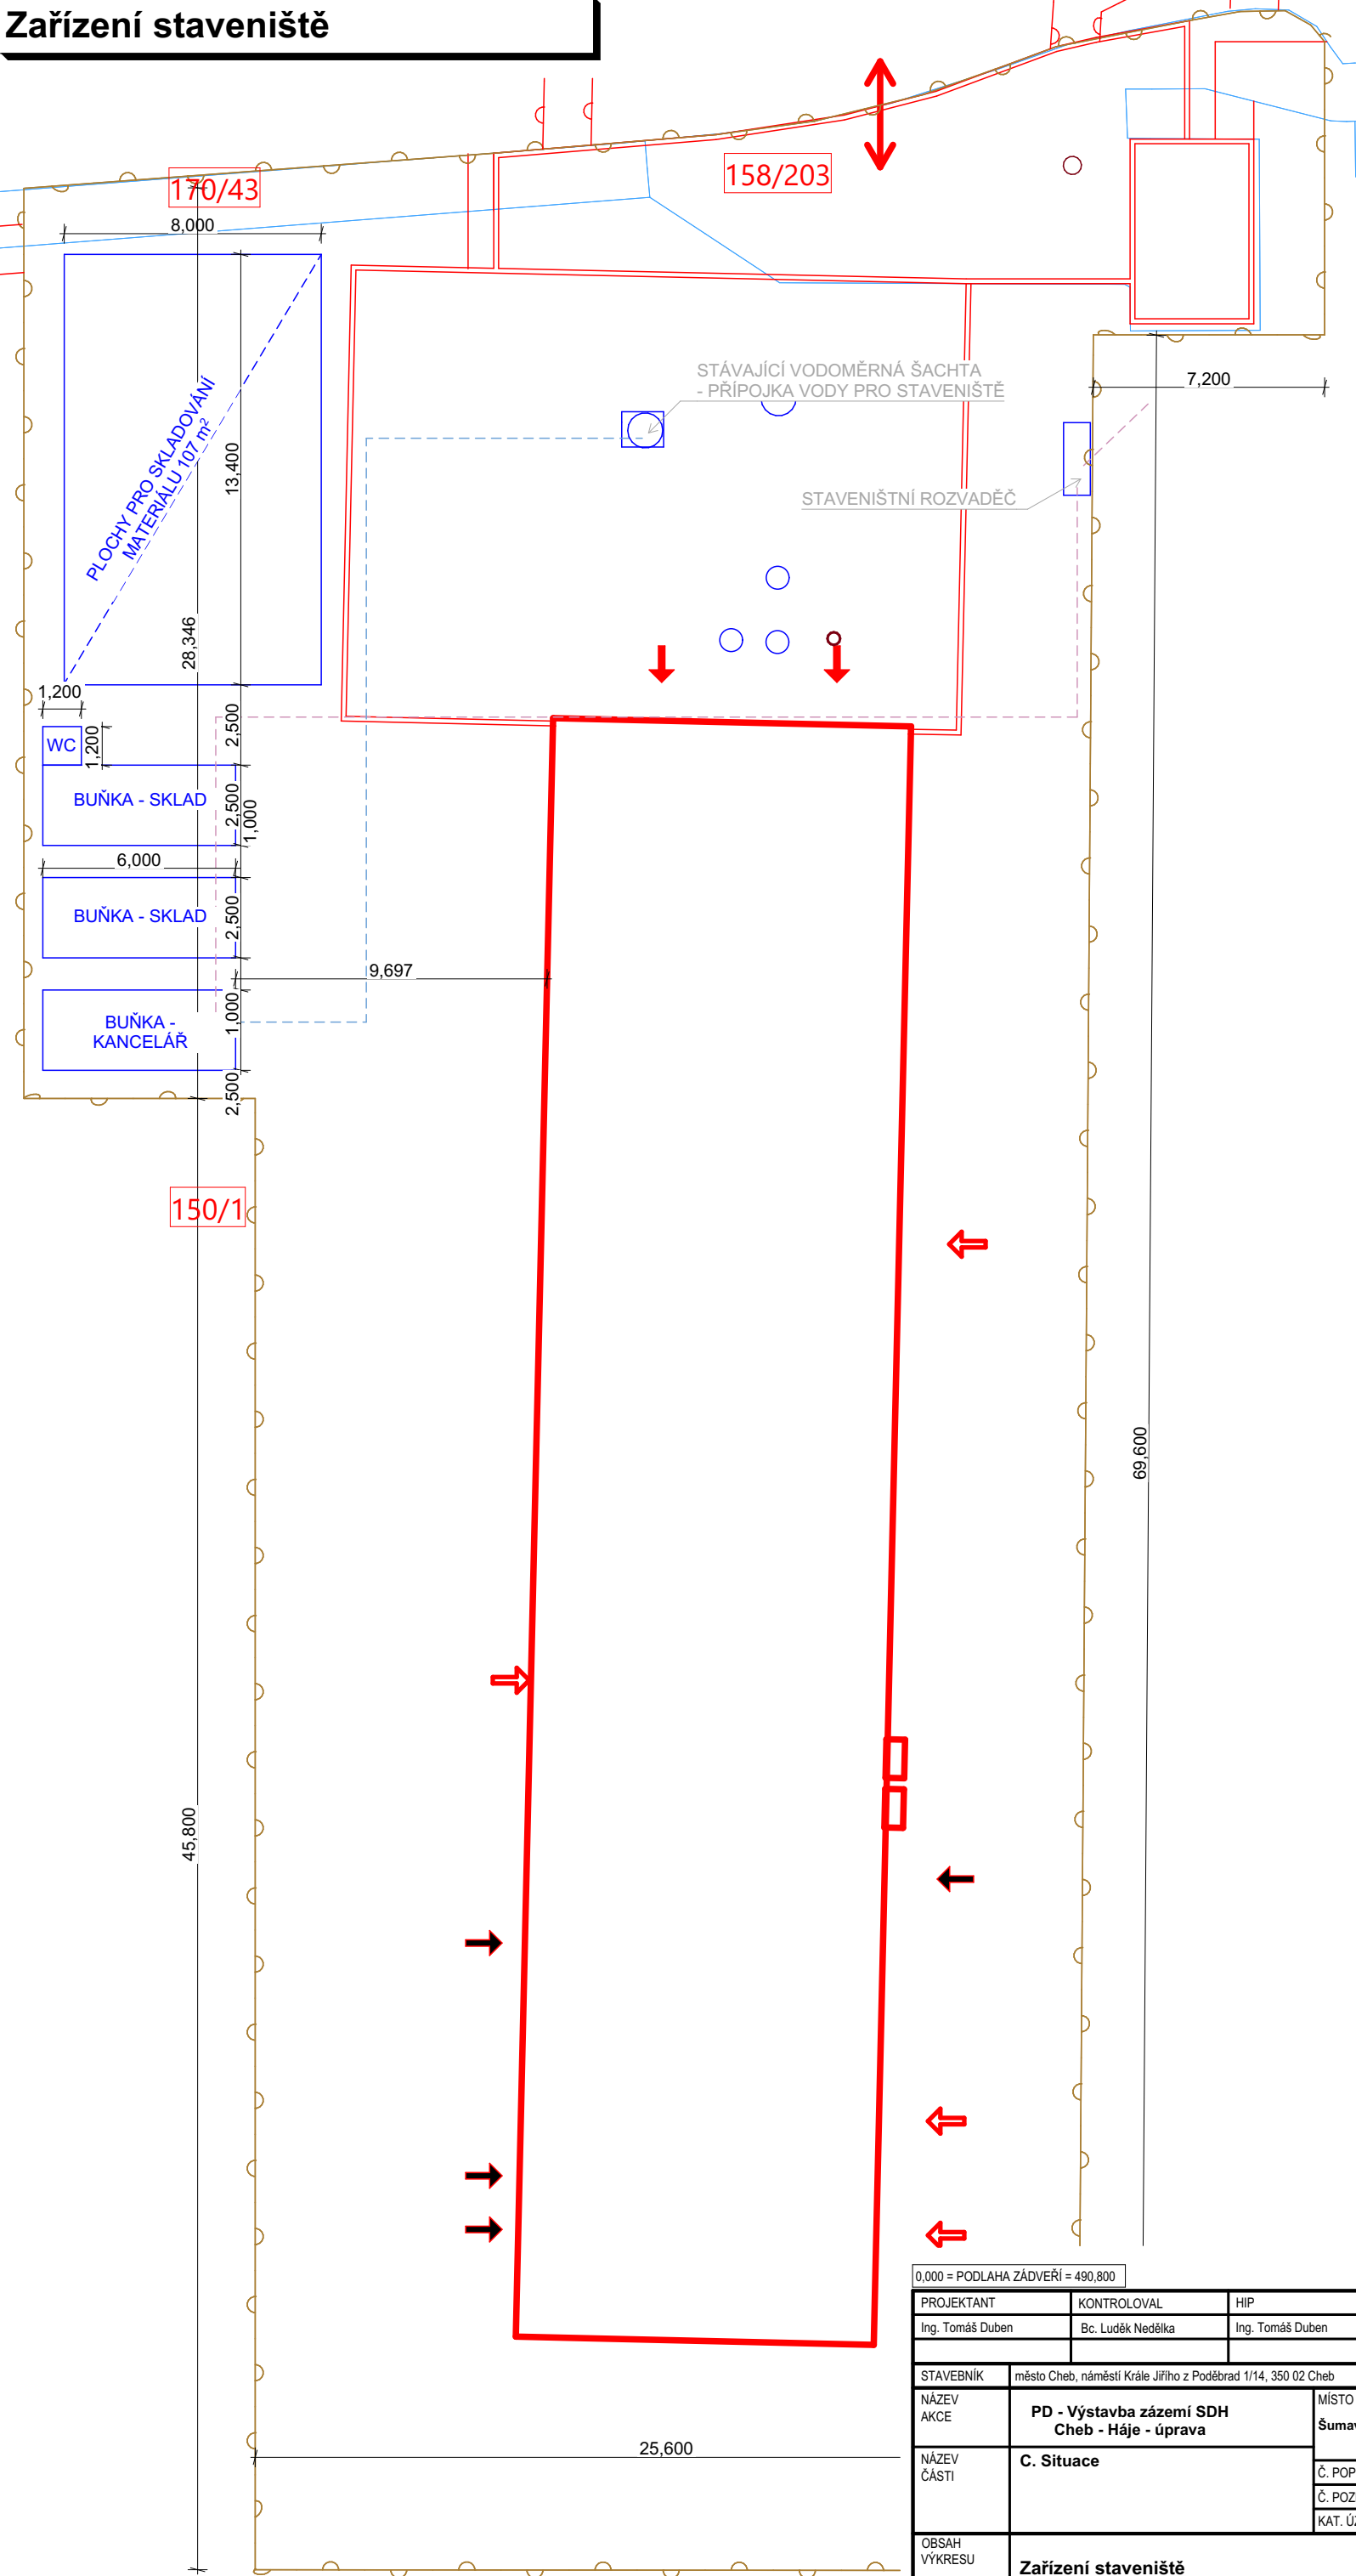

0,000 = PODLAHA ŽÁDVEŘÍ = 490,800										
PROJEKTANT		KONTROLOVAL		HIP		OPRÁVNĚNÁ OSOBA		<div>ER PLAN</div> <div>PROJEKČNÍ ATELIER</div> <div>U Borové 69</div> <div>580 01 Havlíčkův Brod</div>	ČÍSLO VÝTIKU	
Ing. Tomáš Duben		Bc. Luděk Nedělka		Ing. Tomáš Duben		Ing. Milan Oplištil				
STAVEBNÍK	město Cheb, náměstí Krále Jiřího z Poděbrad 1/14, 350 02 Cheb						DATUM			
NÁZEV AKCE	PD - Výstavba zázemí SDH Cheb - Háj - úprava				MÍSTO AKCE Šumavská, Cheb 350 02			01/25		
NÁZEV ČÁSTI	C. Situace				Č. POPISNÉ			REVIZE		
					Č. POZEMKU			150/1		
					KAT. ÚZEMÍ			Háj u Cheb [636576]		
OBSAH VÝKRESU	Zařízení staveniště						INT. ČÍSLO		POŘ. ČÍSLO	
							I23002016			C.5