


Schématický detail - atika

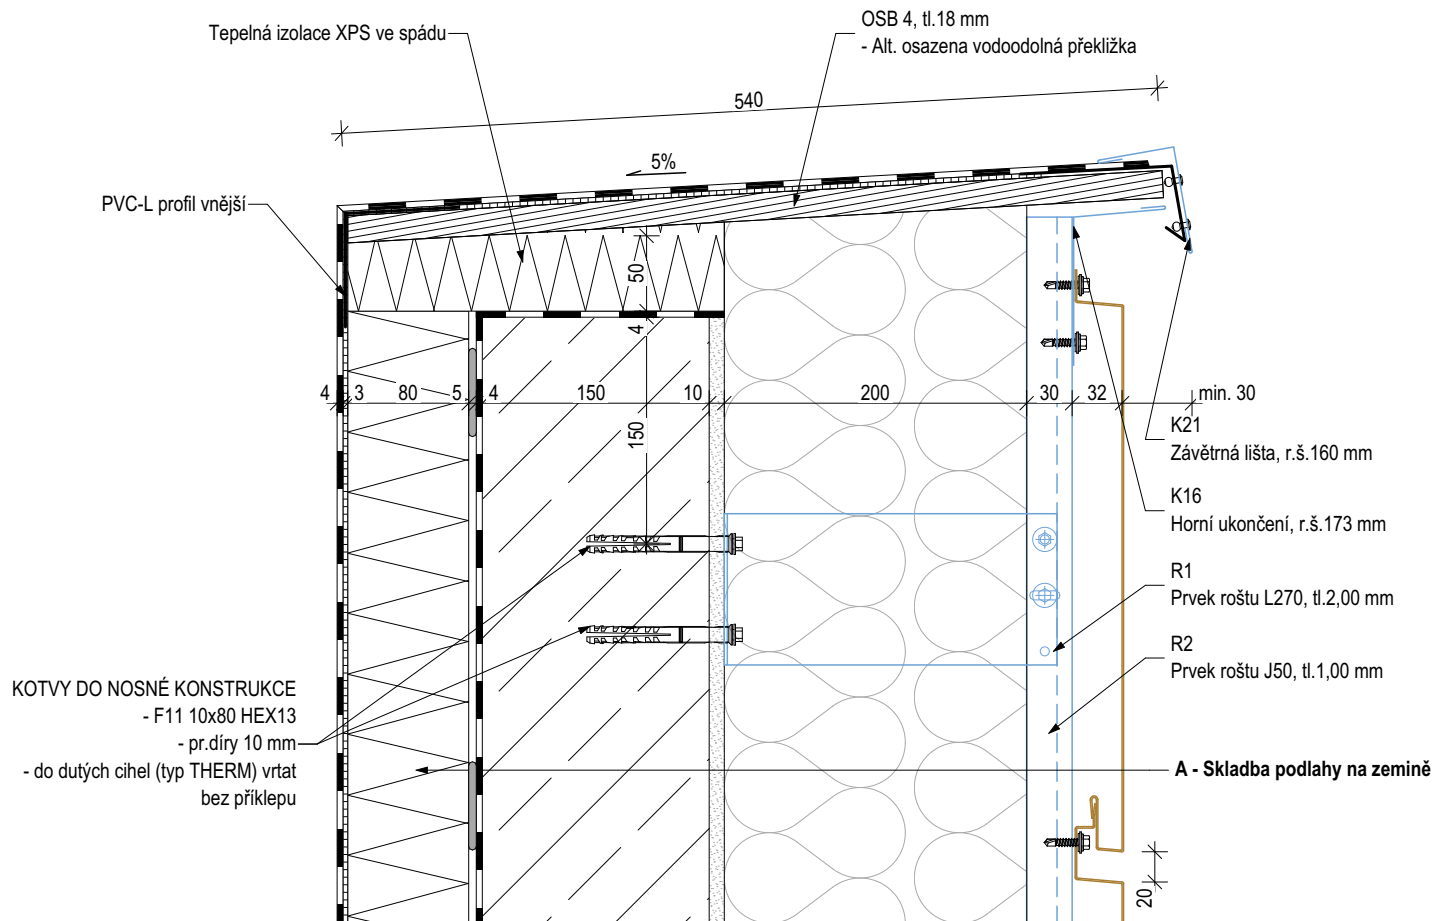

0,000 = PODLAHA ZÁDVEŘÍ = 490,800

PROJEKTANT	KONTROLOVAL	HIP	OPRÁVNĚNÁ OSOBA	ER PLAN <small>PROJEKČNÍ ATELIER</small> U Borové 69 580 01 Havlíčkův Brod	ČÍSLO VÝTISKU
Ing. Tomáš Duben	Bc. Luděk Nedělka	Ing. Tomáš Duben	Ing. Milan Oplíštil		
STAVEBNÍK	město Cheb, náměstí Krále Jiřího z Poděbrad 1/14, 350 02 Cheb			DATUM	01/25
NÁZEV AKCE	PD - Výstavba zázemí SDH Cheb - Háje - úprava			REVIZE	
NÁZEV ČÁSTI	D.1.1. Architektonicko stavební řešení			ÚČEL	DPS
			MÍSTO AKCE	MĚŘÍTKO	
			Šumavská, Cheb 350 02	1:5	FORMÁT
			Č. POJISNÉ	KÓTY	
			Č. POZEMKU	mm	A4
			KAT. ÚZEMÍ		
			Háje u Cheb [636576]		POŘ. ČÍSLO
OBSAH VÝKRESU	Schématický detail - atika			INT. ČÍSLO	
				I23002016	D.1.1.18