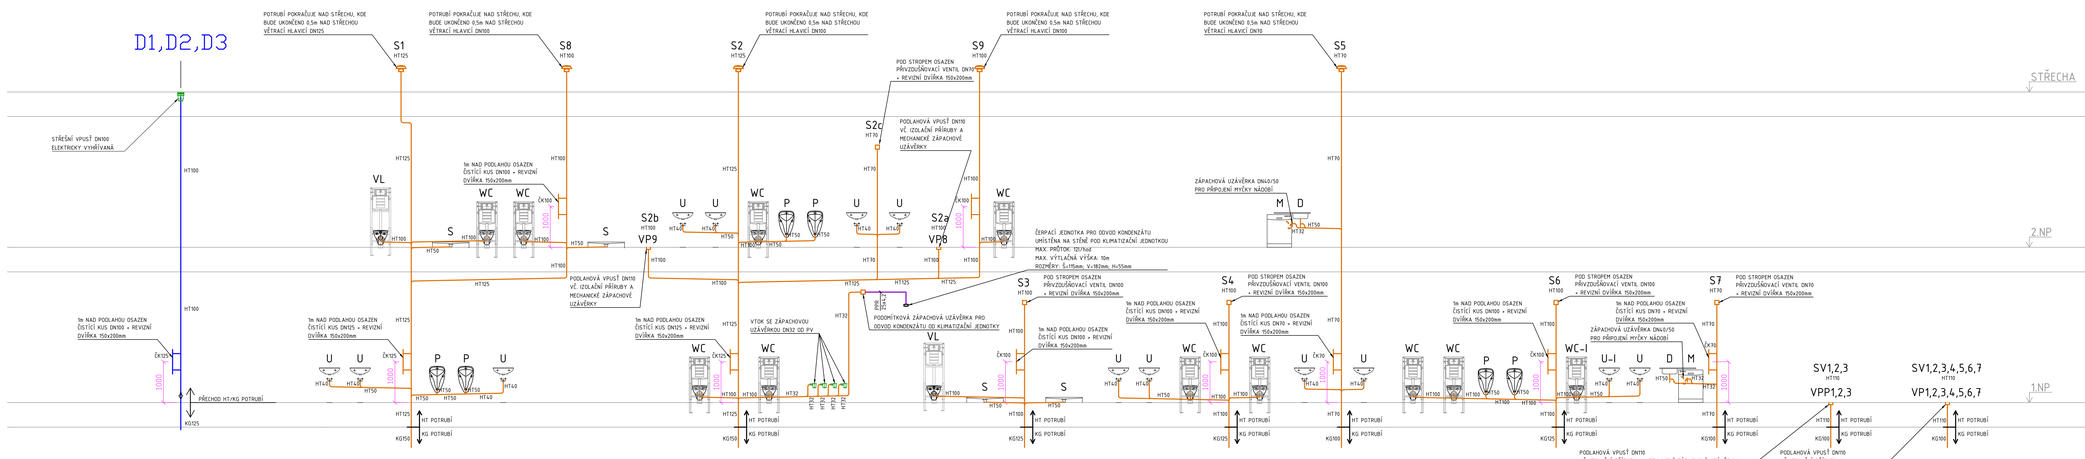

LEGENDA

SPLAŠKOVÁ KANALIZACE -PP- = HT SYSTÉM, PVC = KG SYSTÉM
DEŠŤOVÁ KANALIZACE -PP- = HT SYSTÉM, PVC = KG SYSTÉM

WC	ZÁCHODOVÁ MÍSA
WC-I	ZÁCHODOVÁ MÍSA - INVALIDÉ
U	UMYVADLO
U-I	UMYVADLO - INVALIDÉ
TV	ZÁSOBNÍK TEPLÉ VODY
M	MYČKA
S	SPRCHA
P	PISOÁR
VP	VPUSŤ PODLAHOVÁ
VPP	VPUSŤ PODLAHOVÁ PO/ZÍZENÁ
D	DŘEZ
VL	VÝLEVKA
H	HYDRANT

POZNÁMKY:

UCHYCENÍ POTRUBÍ

UCHYCENÍ POTRUBÍ BUDE V SOULADU S POKYNY VÝROBCE POTRUBÍ.

IZOLACE KANALIZACE

POTRUBÍ KANALIZACE BUDE IZOLOVÁNO IZOLACÍ Z PE H. 5mm

SPÁDY KANALIZAČNÍHO POTRUBÍ

PŘÍVODNÍ POTRUBÍ BUDE PROVEDENO V MINIMÁLNÍM SPÁDU 3%
SVODNÉ LEŽATÉ POTRUBÍ SPLAŠKOVÉ KANALIZACE BUDE V MINIMÁLNÍM SPÁDU 3%

KOORDINACE

PŘI PROVÁDĚNÍ JE NUTNÁ KOORDINACE OSTATNÍCH PROFESÍ.

ZÓNA / PODLAVA ZÁZEMÍ = 490,800					
PROJEKTANT	KONTROLOVAL		HIP	OPRAVNĚNÁ OSOBA	
Martin Kopecký	Ing. Ludmila Nedělka		Ing. Tomáš Dubec	Ing. Miroslav Bartoň	
STAVEBNÍK	Město Cheb, náměstí Krále Jiřího z Poděbrad 1/14, 350 02 Cheb				
VAZBY AKCE	PD - Výstavba zázemí SDH Cheb - Háje - úprava		MÍSTO AKCE	Šumavská, Cheb 350 02	
VAZBY ČÁSTI	D.1.4.1 - ZDRAVOTNÍ TECHNICKÉ INSTALACE		C. POTRUBÍ		
			C. PODSTAVCŮ		
			PAT. ČÍSLO	Háje v Chebi (636378)	
OBSAH VÝKRESU	SCHÉMA VNITŘNÍ KANALIZACE				

GEOPLAN
Geoplan spol. s r.o.
Mírové náměstí 1
682 01 Vyškov-Dědice

DATUM	01/2025
MĚŘÍTKO	1:50
FORMÁT	7xA4
STUPEŇ	DPS
KÓTY	mm
ČÍSLO VÝKRESU	09
ČÍSLO ZAKÁZKY	D3002016

ČÍSLO VÝTISKU