



PODÉLNÝ PROFIL

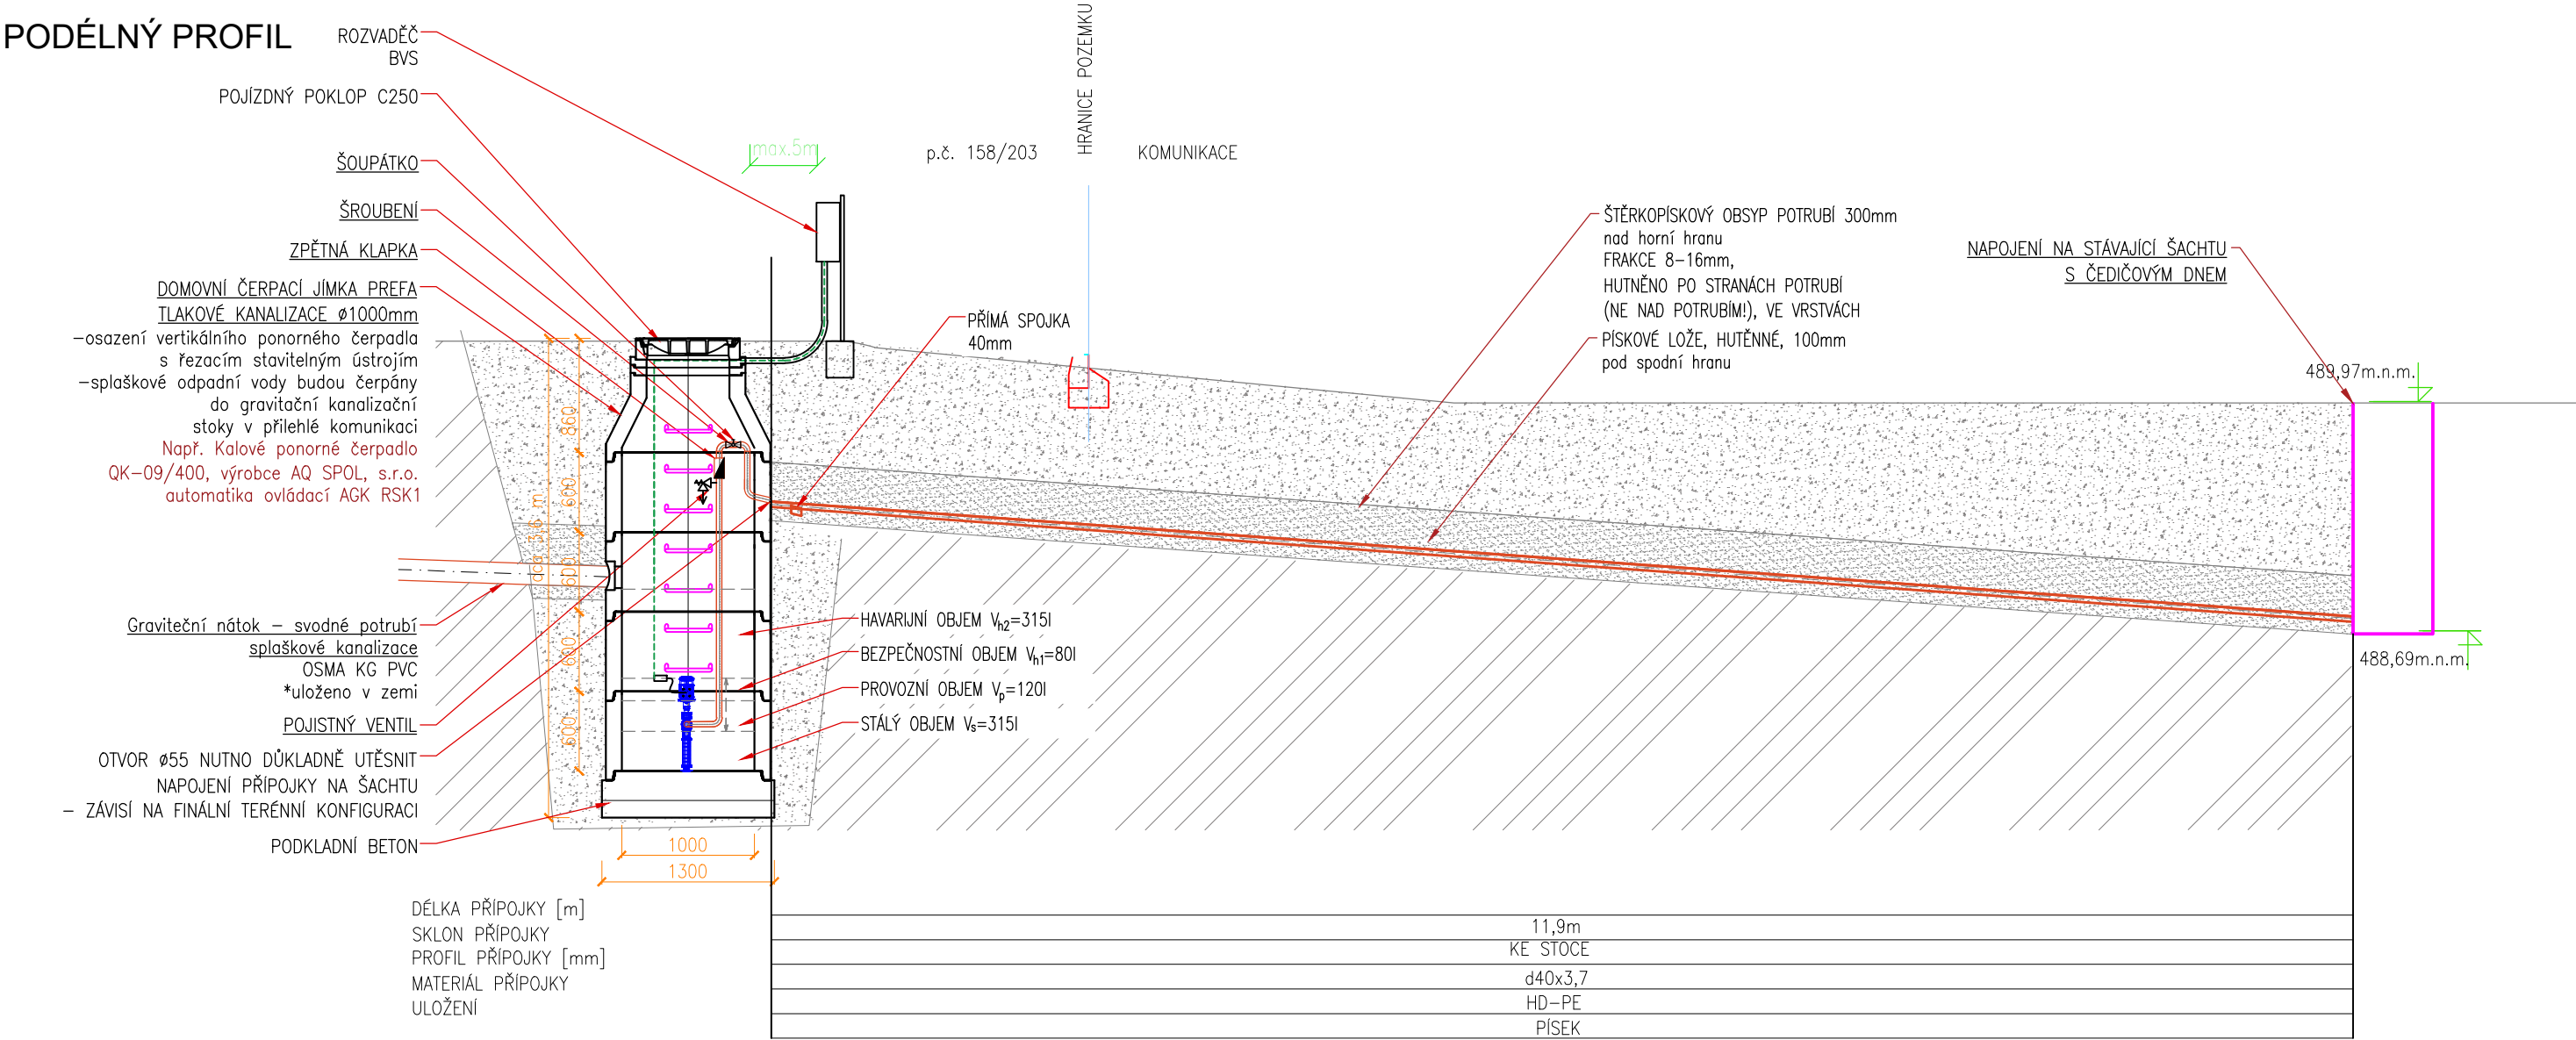


VZOROVÝ PŘÍČNÝ ŘEZ-TLAKOVÁ KANALIZACE

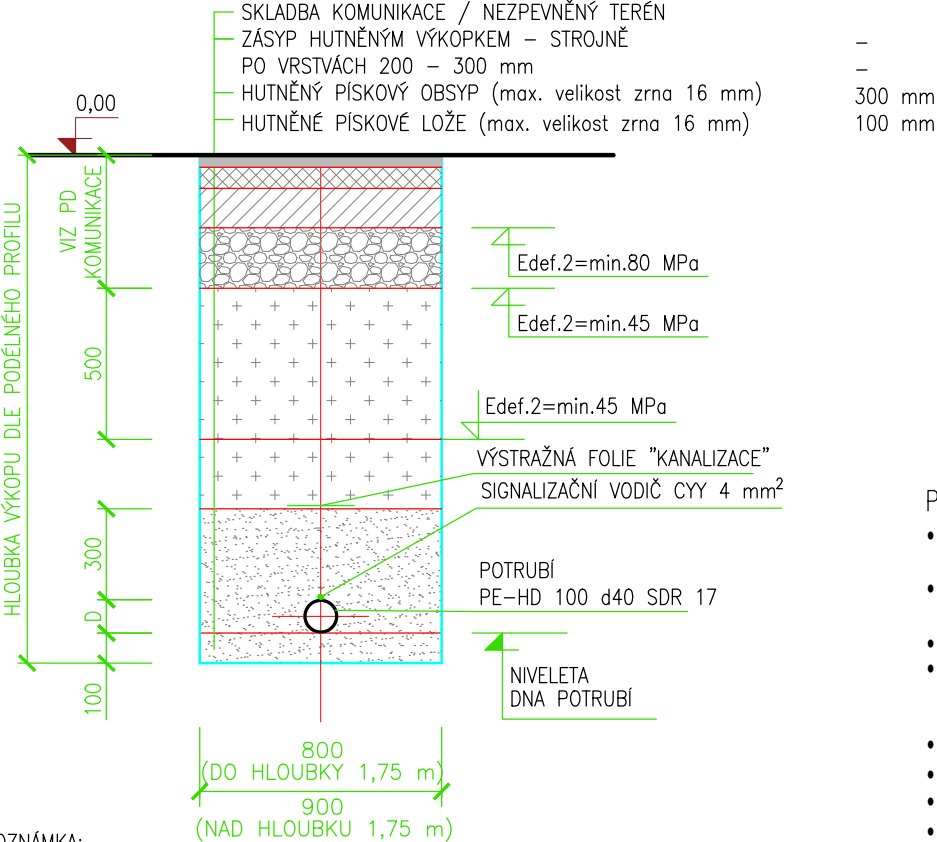

POZNÁMKA:  
PŘI PAŽENÍ SE ŠÍŘE RÝHY ROZŠÍŘÍ O 0,10 m.

POZNÁMKY:

- Provedení pokládky, křížení tras a hloubkové poměry musí být provedeny dle ČSN 73 6005 a souvisejících předpisů, případně dle stanovisek dotčených orgánů.
- Stavba je povinná řídit se vyhláškou č. 268/2009 Sb. a stavebním zákonem č. 183/2006 Sb. a dalšími platnými platnými normami ČR.
- Potrubí mimo nezámraznou hloubku je nutné dodatečně opatřit izolací
- Před zahájením prací je zhotovitel povinen zajistit vytyčení stávajících inženýrských sítí u jejich správců v místě křížení s navrhovanou trasou objektu. Bez tohoto vytyčení nesmí být zahájeny zemní práce a je nutné udržovat jej po celou dobu stavby!!
- Nad novými sítěmi bude umístěn komunikační kabel
- JEDNÁ SE O DOKUMENTACI PRO STAVEBNÍ POVOLENÍ! DOKUMENTACE NENAHAZUJE PROVÁDĚCÍ PROJEKT!
- NUTNO VYPRACOVAT DOKUMENTACI K PROVEDENÍ STAVBY!!
- NA STAVBĚ NUTNÁ KOORDINACE SE VŠEMI PROFESEMI !!

0,000 = PODLAHA ZÁDVEŘÍ = 490,800					
PROJEKTANT	KONTROLOVAL	HIP	OPRÁVNĚNÁ OSOBA	 U Borové 69 580 01 Havlíčkův Brod	ČÍSLO VÝTIKU
Projectica s.r.o.	Ing. Tomáš Duben	Bc. Luděk Nedělka	Ing. Jan Funda		
			ČKAIT 0015205		
STAVEBNÍK	město Cheb, náměstí Krále Jiřího z Poděbrad 1/14, 350 20 Cheb			DATUM	01/2024
NÁZEV AKCE	PD - Výstavba zázemí SDH Cheb - Háje			REVIZE	
				ÚČEL	ZSPD
NÁZEV ČÁSTI	D.2.1.2 KANALIZAČNÍ PŘÍPOJKA			MĚŘÍTKO	FORMÁT A3
				Č. POJISNÉ	
				Č. POZEMKU	150/1
				KAT. ÚZEMÍ	Cheb [636576]
OBSAH VYKRESU	PODÉLNÝ PROFIL, PŘÍČNÝ ŘEZ			INT. ČÍSLO	POŘ. ČÍSLO
				123002016	04