


TOTAL STOP	
CENTRAL STOP	
EPS V PÚ	
SIRÉNA	
KLÍČOVÝ TREZOR PO	
ZÁBLESKOVÝ MAJÁK	
ÚSTŘEDNA EPS	
OBSLUŽNÉ POLE PO	
TABLO EPS	

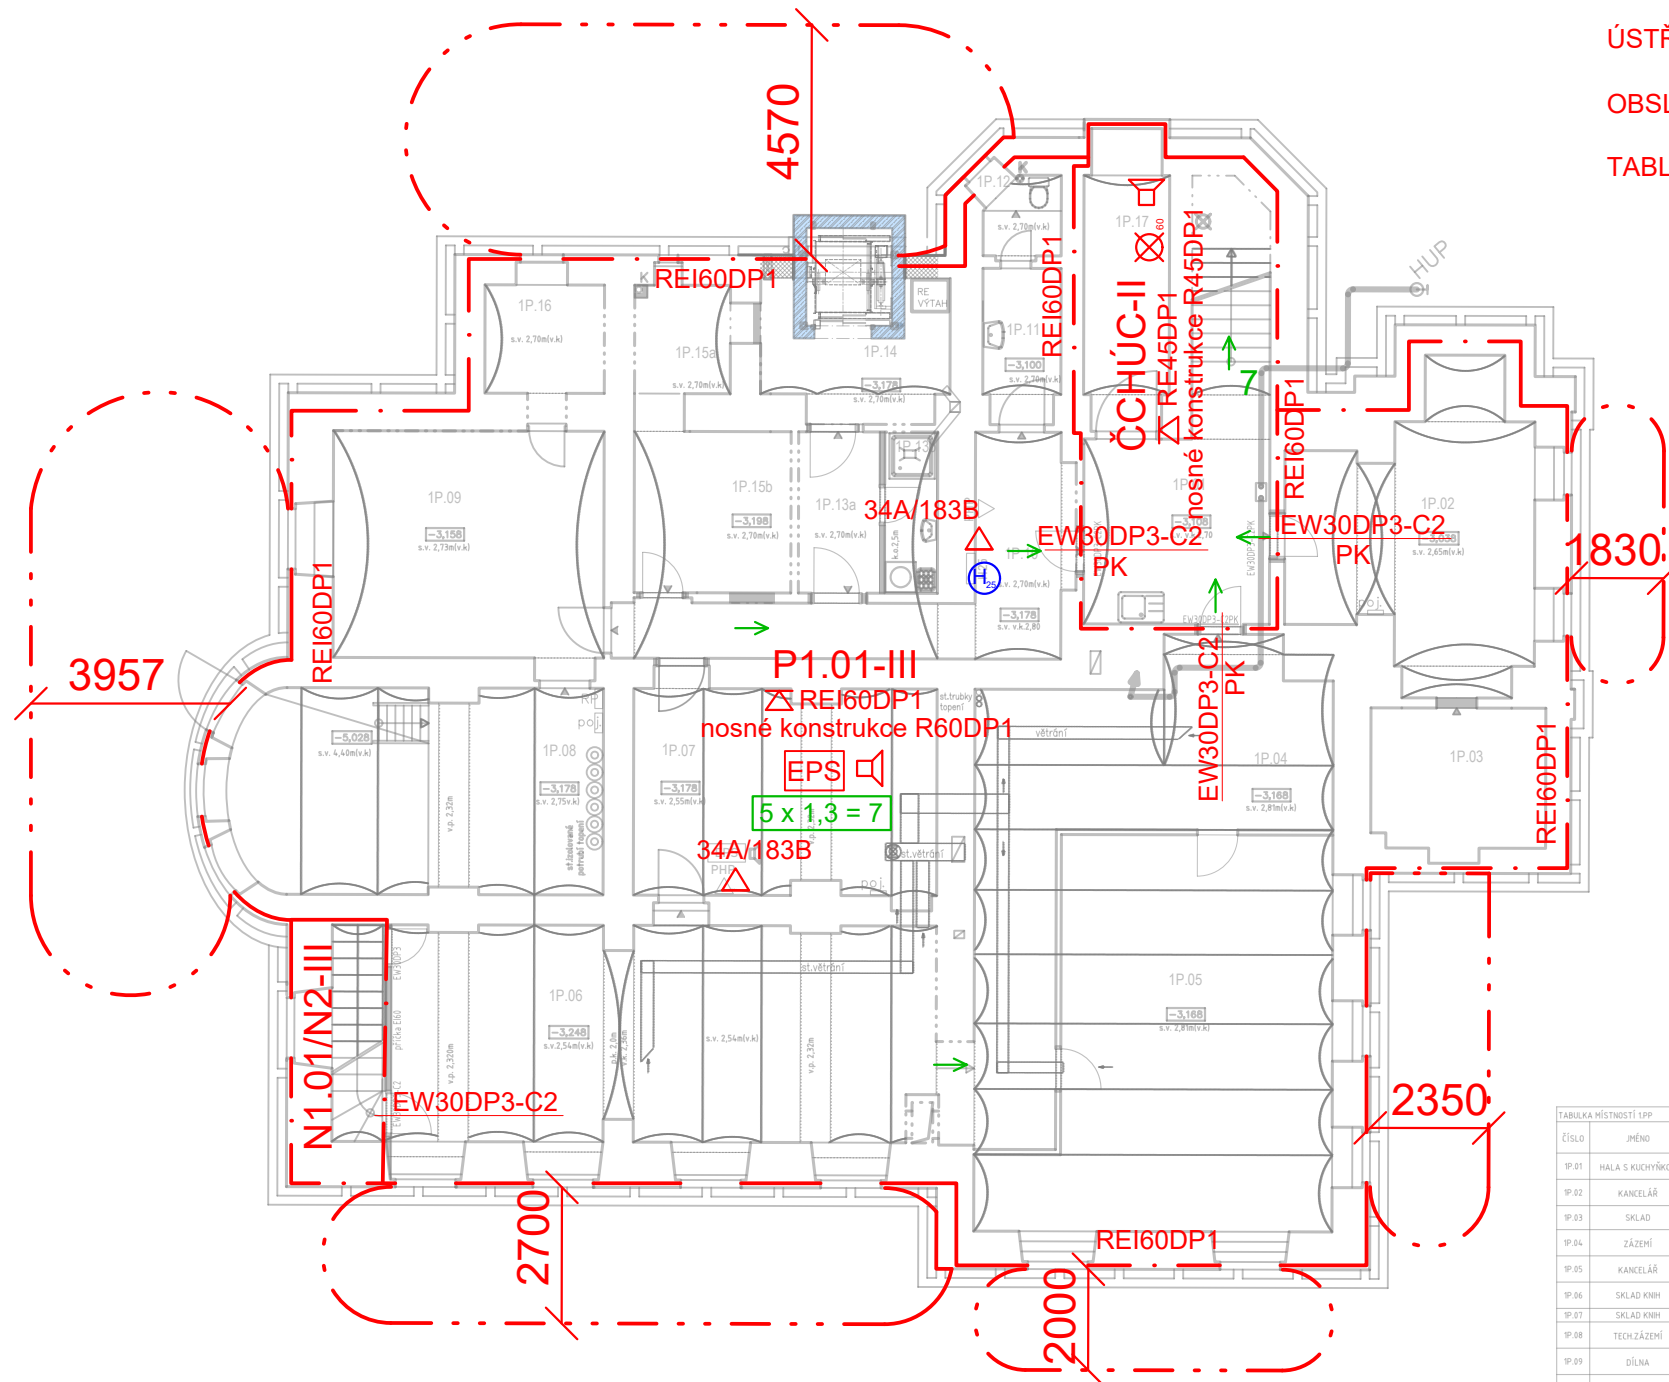

HRANICE PÚ	
PNP	
NÁZEV PÚ	Nx.x-X
POŽADOVANÁ PO	R/E/I/WxxDPx
POŽADOVANÁ PO STROPU	 REIxxDPx
POŽADOVANÁ PO UZÁVĚRU	E/I/WxxDPxCxSM
PANIKOVÉ KOVÁNÍ	PK
NOUZOVÉ OSVĚTLENÍ V PÚ	 60
PHP+HASÍCÍ SCHOPNOST	
SMĚR ÚNIKU	
VÝCHOD NA VP+OSOBY	
OBSAZENOST PÚ/PROSOTRU	
VNITŘNÍ ODBĚRNÍ MÍSTO	

měřítko	1:150
datum	11.09.2024

TABUĽKA MÍSTNOSTÍ ÚPP									
ČÍSLO	JÉNO	PLŮCHA [m <sup>2</sup> ]	OBVOD [m]	VÝŠKA [m]	Podlaha	Stěny	Strop	Pozvánka	Sklad
1P-01	HALA S KUCHYŇOU	15,93	17,80	2,7	NOVÉ VINYL	STÁVAJÍCÍ OMÍTKA	STÁVAJÍCÍ OMÍTKA		S01
1P-02	KANCELÁŘ	24,42	24,42	2,65	st.MDF/KOBECER	STÁVAJÍCÍ OMÍTKA	STÁVAJÍCÍ OMÍTKA		
1P-03	KLAD KNIH	9,86	13,10	2,6	STÁVAJÍCÍ	STÁVAJÍCÍ OMÍTKA	STÁVAJÍCÍ OMÍTKA		
1P-04	ZÁŽEH	32,84m <sup>2</sup>	34,68	2,8	STÁVAJÍCÍ PVC	STÁVAJÍCÍ OMÍTKA	STÁVAJÍCÍ OMÍTKA		
1P-05	KANCELÁŘ	45,03m <sup>2</sup>	29,96	2,7/2,81	STÁVAJÍCÍ KEROX	STÁVAJÍCÍ OMÍTKA	STÁVAJÍCÍ OMÍTKA		
1P-06	KLAD KNIH	59,11m <sup>2</sup>	35,08	2,54	STÁVAJÍCÍ KER.DLAŽBA	STÁVAJÍCÍ OMÍTKA	STÁVAJÍCÍ OMÍTKA	NOVÁ SOK PRÍČKA	
1P-07	SKLAD KNIH	24,82m <sup>2</sup>	22,94	2,55	st.PVC	STÁVAJÍCÍ OMÍTKA	OMÍTKA		
1P-08	TECH.ZÁŽEH	29,13m <sup>2</sup>	22,73	2,7/4,4	STÁVAJÍCÍ PLECH/BETON	STÁVAJÍCÍ OMÍTKA/ZDVO	STÁVAJÍCÍ OMÍTKA		
1P-09	DÍLNA	24,71m <sup>2</sup>	20,64	2,7	st.STĚRA EPOXID	STÁVAJÍCÍ OMÍTKA	STÁVAJÍCÍ OMÍTKA		
1P-10	CHODBA	16,34m <sup>2</sup>	27,44	2,8	NOVÉ VYROVNÁNÍ + VINYL	STÁVAJÍCÍ OMÍTKA	STÁVAJÍCÍ OMÍTKA		S02
1P-11	UMÝVÁRNA	4,63	9,30	2,8	STÁVAJÍCÍ KERAM.DLAŽBA	STÁVAJÍCÍ KER.OML.	STÁVAJÍCÍ OMÍTKA		
1P-12	WC	2,23m <sup>2</sup>	5,89	2,8	STÁVAJÍCÍ KERAM.K.DLAŽBA	STÁVAJÍCÍ KER.OML.	STÁVAJÍCÍ OMÍTKA		
1P-13a	CHODBA	5,15m <sup>2</sup>	9,62	2,6	NOVÉ VYROVNÁNÍ+KER.DLAŽBA	NOVÉ OMÍTKY	STÁVAJÍCÍ OMÍTKY		S03a
1P-13b	ZÁŽEH	3,36m <sup>2</sup>	8,50	2,6	NOVÉ VYROVNÁNÍ+KERAM.DLAŽBA	NOVÁ STĚRA KER.OML.DLAŽBA 0,3m	STÁVAJÍCÍ OMÍTKA		S03b
1P-14	CHODBA U VÝTĚHU	10,18m <sup>2</sup>	13,32	2,7	NOVÉ VYROVNÁNÍ-DLAŽBA	NOVÉ OMÍTKY	NOVÉ OMÍTKY		S04
1P-15a	KANCELÁŘ	4,09m <sup>2</sup>	8,10	2,6	NOVÉ VYROVNÁNÍ-VINYL	STÁVAJÍCÍ OMÍTKA	STÁVAJÍCÍ OMÍTKA		S05a
1P-15b	KANCELÁŘ	9,95m <sup>2</sup>	12,62	2,6	NOVÉ VYROVNÁNÍ-VINYL	NOVÉ OMÍTKY	STÁVAJÍCÍ OMÍTKA		S05b
1P-16	KLAD DÍLNA	5,60m <sup>2</sup>	10,34	2,7	STÁVAJÍCÍ PVC	STÁVAJÍCÍ OMÍTKA	STÁVAJÍCÍ OMÍTKA		
1P-17	KOMORA POD SCHODY	9,72	15,42	2,2	STÁVAJÍCÍ BETON	STÁVAJÍCÍ OMÍTKA	STÁVAJÍCÍ OMÍTKA		