TABULKA MÍSTNOSTÍ 1NP GALERIE				
ČÍSLO	JMÉNO	PLOCHA (M2)	OBVOD (M)	VÝŠKA (M)
1G.01	OCHOZ SÁLU	77.64		2,3
1G.02	SKLAD KNIHOVNY	42.19		2,18
1G.03	LÁVKA GALERIE	8.98	13.99	2,21
1G.04	HALA-LÁVKA	2.52	6.42	2,6
1G.05	MEZANIN-ČÍTÁRNA	24.52	22.56	2,2

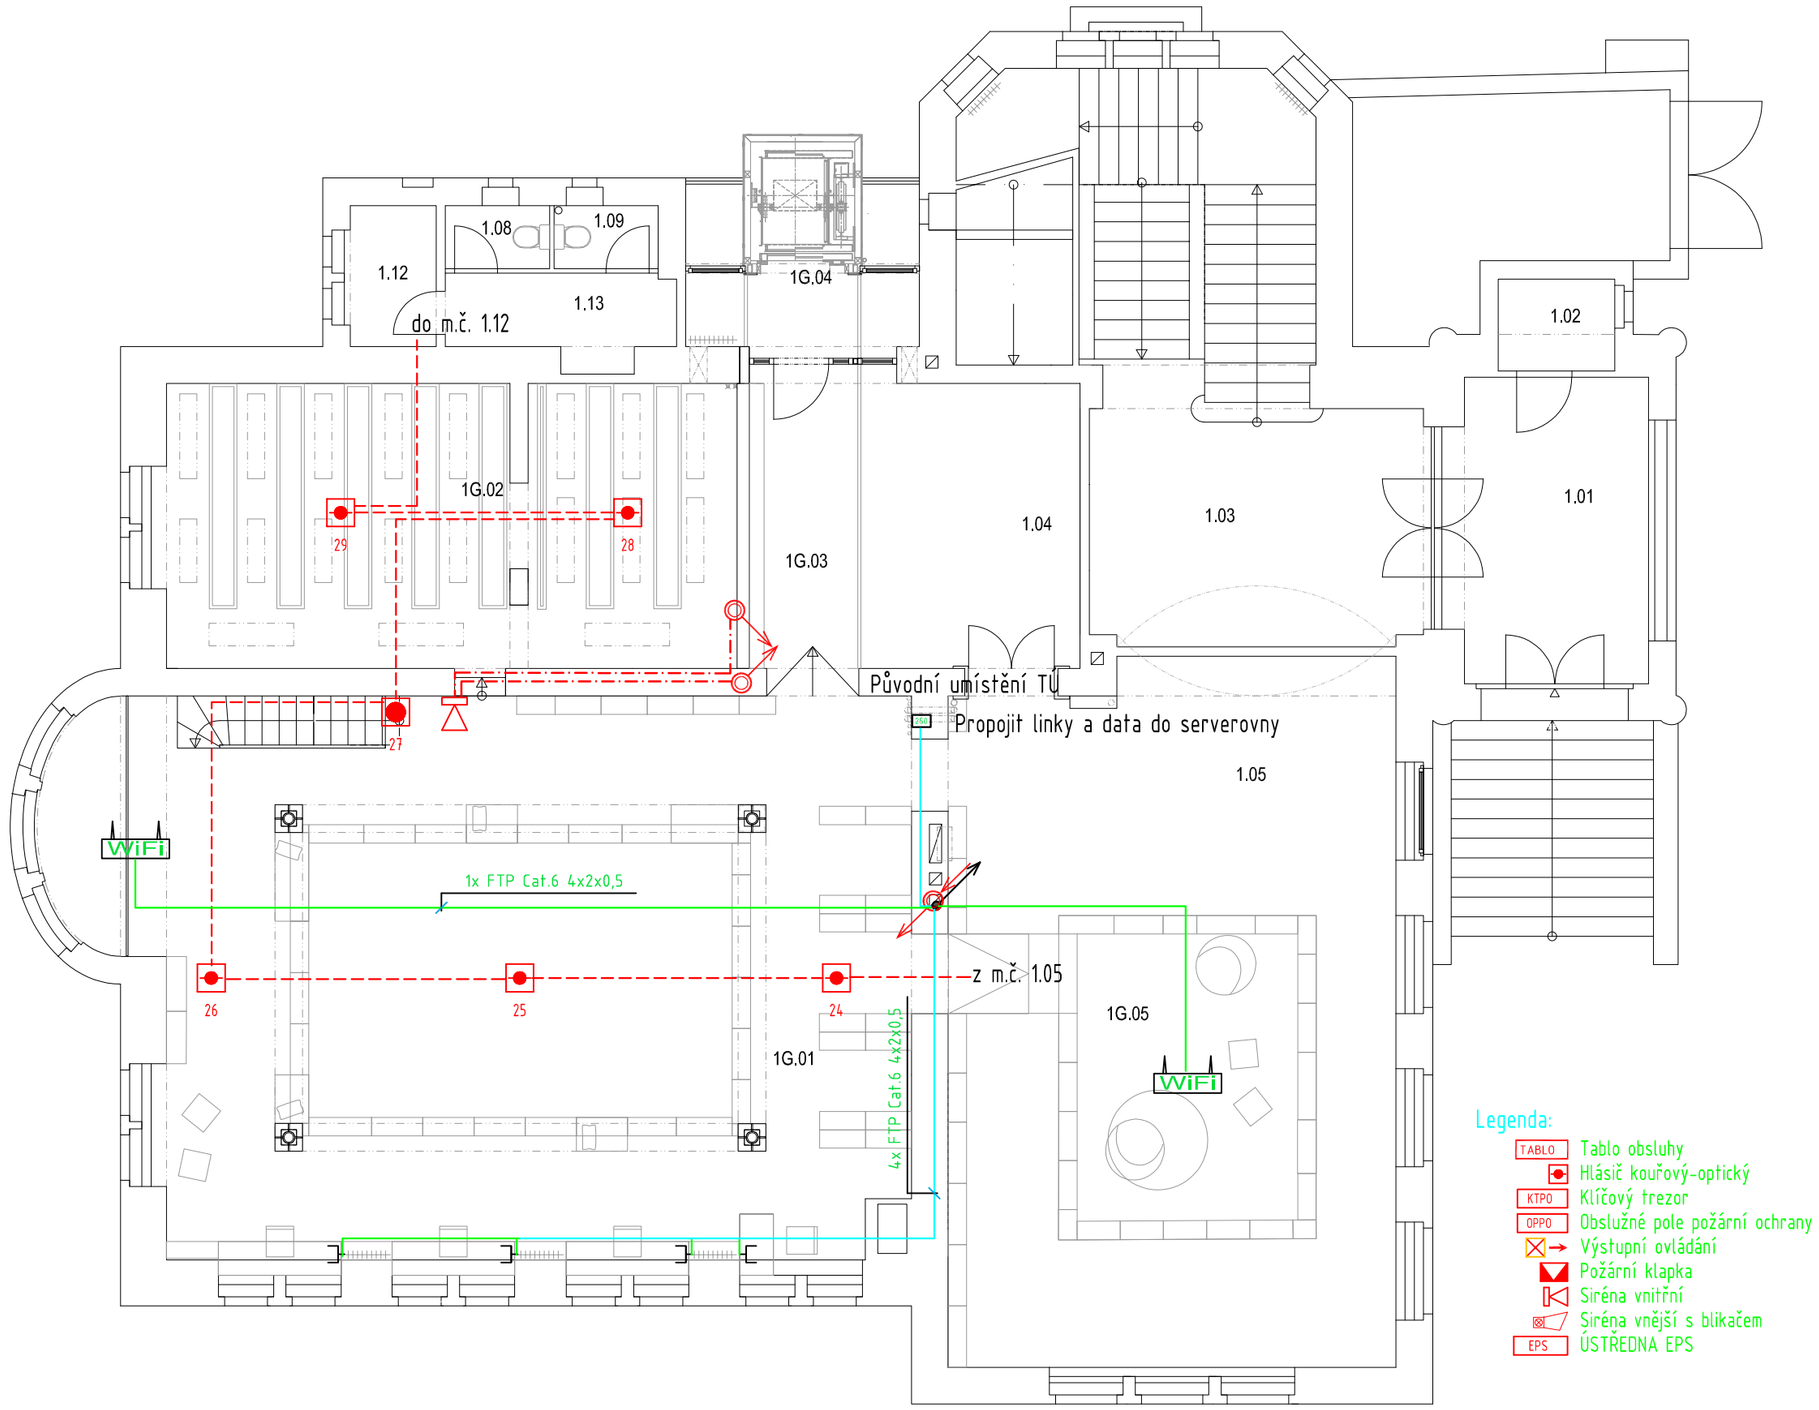

rozvodná soustava:
síť TN-S, 1/N/PE, AC, 230V, 50 Hz
síť SELV, DC, 2÷24V

ochranná opatření:
automatickým odpojením od zdroje dle ČSN EN 61140 ed. 3

ostatní potřebné údaje:
viz Technická zpráva

ELVOST
projekty elektro
návrhy a dodávky
osvětlení
nám Krále Jiřího 8, Cheb
www.elvost.cz
IČO:46862579
e-mail: elvost@seznam.cz

Paré:

Zodpovědný projektant: Ing. Jiří Stehlík	Kontroloval: Ing. Jiří Voráč	Kreslil: Ing. Jaroslav Panec

Číslo zakázky: 240110

Stavebník: Město Cheb, nám. Krále Jiřího z Poděbrad 1/14, 350 02 Cheb

Datum: 09/2024

Kraj: Karlovarský | Obec: Cheb

Měřítko: 1:100

Akce:
Rekonstrukce městské knihovny v Chebu
Obrněné brigády 615/1, 350 02 Cheb

Stupeň: DPS

Část:
D.1.4f Slaboproudá elektrotechnika

Číslo výkresu: **D.1.4f.4**

Obsah:
Půdorys slaboproudých rozvodů 1.NP - galerie