PODÉLNÉ ŘEZY

ŘEZ A–A 1:100

(VZOROVÝ PŘÍČNÝ ŘEZ V KM 150.450)

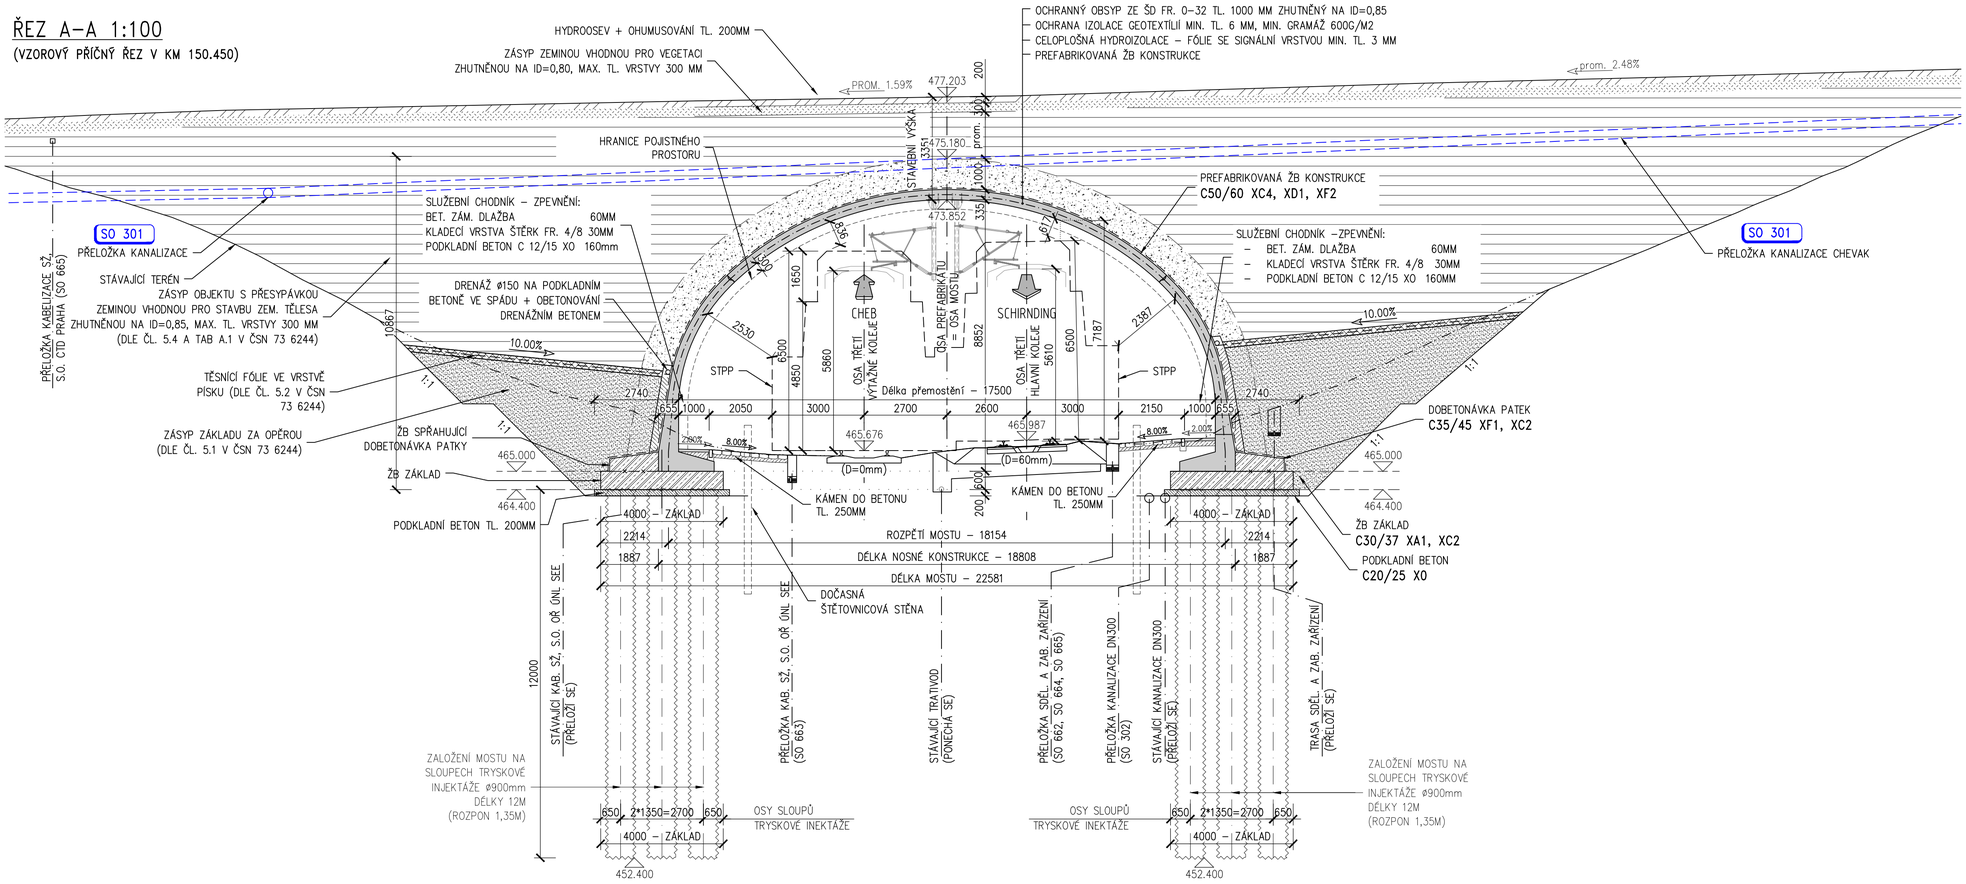

POHLED B–B 1:100

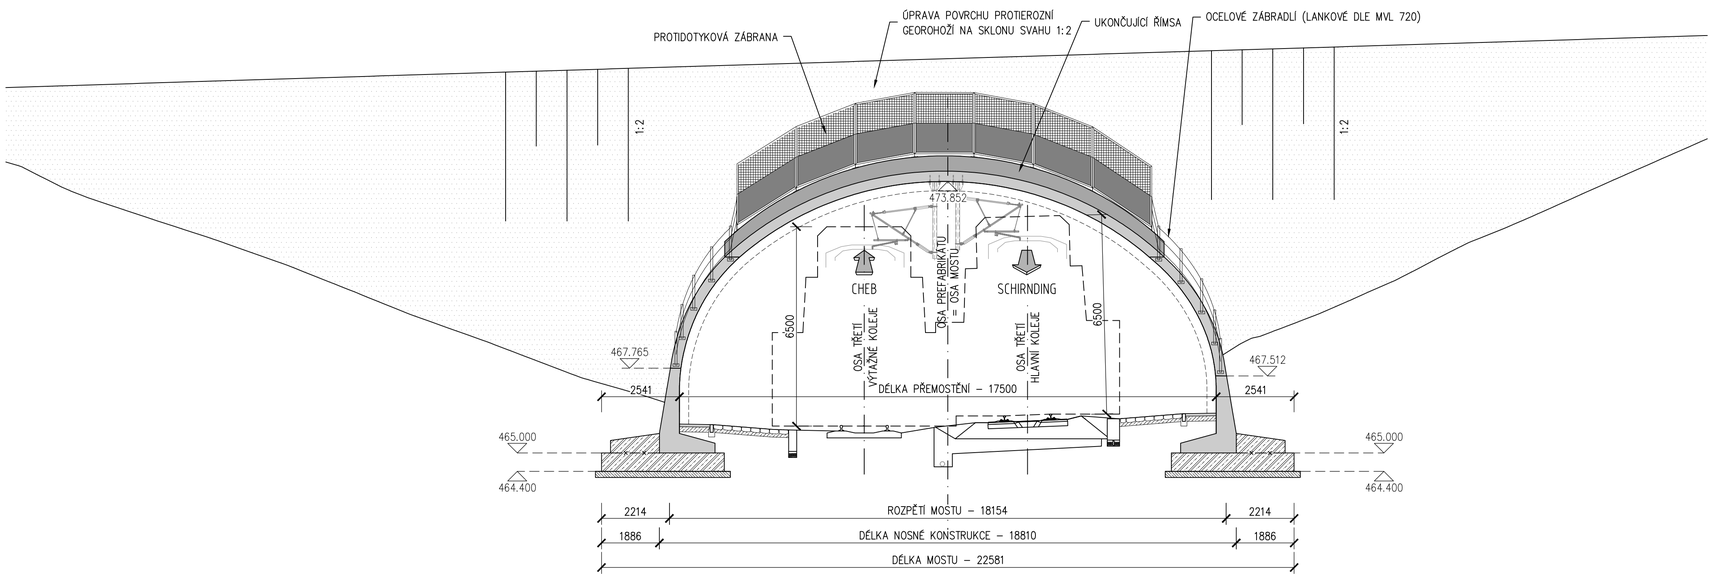

NÁZEV AKCE	PŘEMOSTĚNÍ TRATI SCHIRNDING-CHEB, ČERVENÝ MOST
OBJEDNATEL	MĚSTO CHEB náměstí krále Jiřího z Poděbrad 1/14 350 20 Cheb

D 201

Souřadný systém: S-JTSK
Výškový systém: Bpv

Ing. Libor Hrdina

Podepsal Ing. Libor Hrdina
DN: cn=Ing. Libor Hrdina, o=Česká komora autorizovaných inženýrů a technických činitelů, c=CZ, serialNumber=0104317, email=hrdina@shp.eu
Datum: 2025.06.05 14:37:40 +02'00'

VEDOUCÍ PROJEKTANT	ING. LEONARD ŠOPÍK, Ph.D.		Stráský, Husťý a partneři s.r.o. Bohunická 50 619 00 Brno	SHP
ZODPOVĚDNÝ PROJEKTANT	ING. LIBOR HRDINA			
NAVRHL/VYPRACOVAL	ING. LIBOR HRDINA			
KONTROLOVAL	ING. PAVEL SLIWKA			
KRAJ: KARLOVARSKÝ	OKRES: CHEB	KATASTRÁLNÍ ÚZEMÍ: CHEB	STUPEŇ	DVZ
NÁZEV OBJEKTU	SO 201 PŘESÝPANÝ MOST PŘES TRAŤ Č. 179 SCHIRNDING-CHEB		DATUM	05/2025
			FORMÁT	8 A4
			MĚŘÍTKO	1 : 100
			Č. ZAKÁZKY	25003
			ARCHIVNÍ Č.	
NÁZEV PŘÍLOHY	PODÉLNÉ ŘEZY		Č. SOUPRAVY	Č. VÝKRESU 03