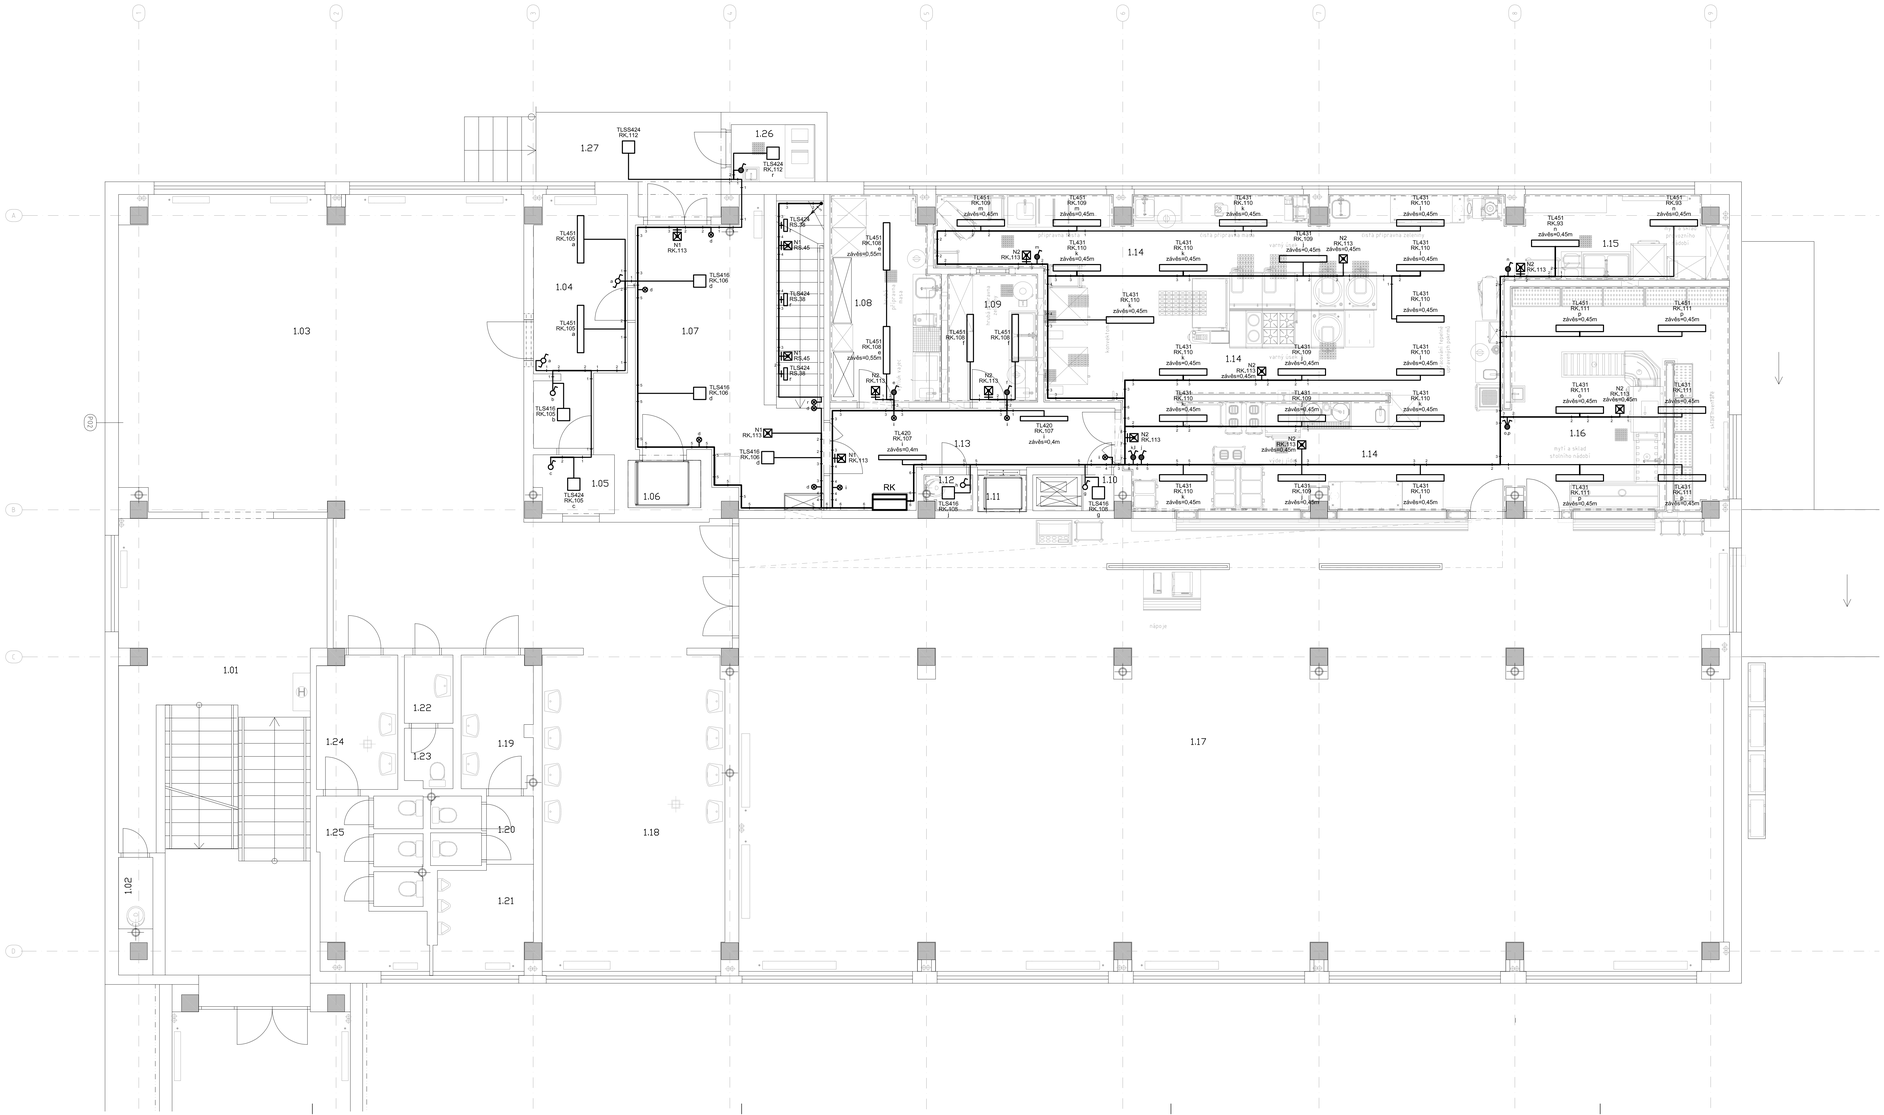

LEGENDA MÍSTNOSTÍ 1.NP–1.ZŠ CHEB – KUCHYŇ			
č.m.	místnost	plocha [m²]	výška [m]
1.04	kancelář	12,47	3,21
1.05	sklad–archiv	2,72	3,22
1.06	výtahová šachta	–	–
1.07	chodba + schodiště	27,11	3,20
1.08	hrubá příp. masa a vajec	13,00	3,19
1.09	hrubá příprava zeleniny	6,89	3,22
1.10	sklad úklidu	0,67	3,22
1.11	výtahová šachta – malý jídelní výtah	–	–
1.12	úklidová místnost	0,98	3,20
1.13	chodba	11,84	3,20
1.14	kuchyně	84,71	3,23
1.15	mytí a sklad provozního nádobí	10,67	3,22
1.16	mytí a sklad stolního nádobí	28,67	3,22
1.17	jídelna	263,50	3,24
1.26	chlazený sklad odpadu	2,86	3,22
1.27	nakl. rampa	9,69	3,23
	celkem	475,78	
1.01	schod. prost.	45,01	3,22
1.02	sklad+ úklid	1.47	3,20
1.03	chodba + šatna	106,81	3,22
1.18	umývárna	34,44	3,22 – 3,29
1.19	um. – chlapci	5,60	3,22
1.20	WC – chlapci	4,05	3,23
1.21	pisoáry – chlapci	5,88	3,13; 3,23
1.22	umývárna	1,99	3,22
1.23	toaleta	1,67	3,22
1.24	um. – dívky	6,37	3,22
1.25	WC – dívky	10,11	3,22
	celkem	223.40	
1.28	spoj. chodba	41,39	3,23

Legenda:
Viz samostatný výkres D.1.4.4.2

Poznámky:

- Veškeré uváděné typy jsou pouze doporučné a lze je nahradit vhodnými ekvivalenty stejných nebo lepších parametrů.
- V případě změny typu svítidel je nutné doložit nový výpočet osvětlení.
- Pozice a výšky instalace vypínačů a vývodů budou projednány před zahájením prací se zástupcem investora nebo dodavatelem technologického zařízení.
- Rozvody silnoproudé elektroinstalace budou vzájemně koordinovány s rozvody ostatních profesí.

rozvodná soustava: síť TN-C-S; 3+N+PE; ~ 50Hz; 400/230V
ochranná opatření: automatickým odpojením od zdroje dle ČSN EN 61140 ed. 3
ostatní potřebné údaje: viz Technická zpráva

ELVOST	**projekty elektro návrhy a dodávky osvětlení**	nám Krále Jiřího 8, Cheb www.elvost.cz IČO:46862579 e-mail: elvost@seznam.cz	Paré:
Projektant: Ing. Jiří Voráč	Zodpovědný projektant: Ing. Jiří Stehlík		Číslo zakázky: 240105
Stavebník: Město Cheb, nám. Krále Jiřího z Poděbrad 1/14, 350 02 Cheb			Datum: 02/2024
Kraj: Karlovarský	Obec: Cheb		Měřítko: 1:50
Akce: **Rekonstrukce kuchyně se zázemím na 1.ZŠ Cheb** **st.p.č. 5899, 5998, 5897, 5900, k.ú. Cheb, Cheb**			Stupeň: DPS
Část: **D.1.4.4 Silnoproudá elektrotechnika**			
Obsah: **Světelné rozvody 1.NP**			Číslo výkresu: **D.1.4.4.6**