


Blokové schéma

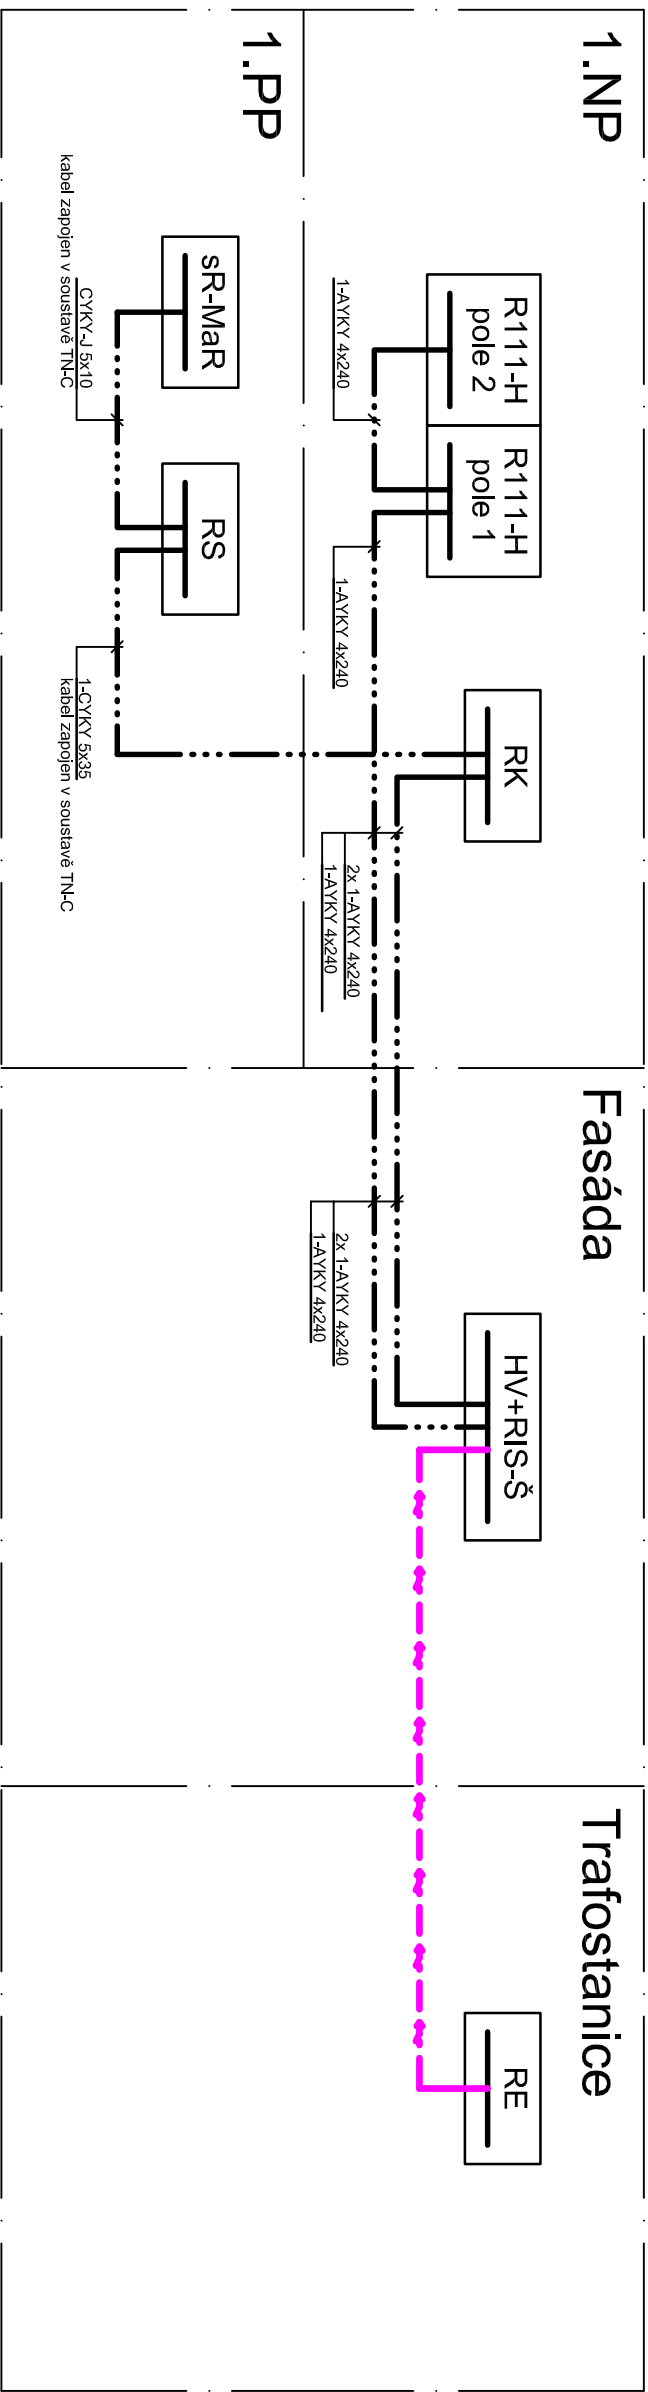

Legenda rozvodnic:

RE	nová elektroměrová skříň, součást PD trafostanice
HV+RIS-Š	nová sestava hlavního vypínače a rozpojovací pojistkové skříňě pro objekt 1.ZŠ
R111-H	stávající hlavní okruhová skříň v m.č. 1.07
RK	nová okruhová skříň pro napájení gastro technologie v oceloplechovém skříňovém provedení
RS	nová podružná okruhová rozvodnice v 1.PP v nástěnném oceloplechovém provedení
sR-Mar	stávající okruhová rozvodnice pro napájení systému Mar vytápění v m.č. 0.31

Poznámka:

Trafostanice a hlavní přírodní vedení od RE do skříně HV+RIS-Š jsou řešeny v samostatné PD.

Projektant:		Zodpovědný projektant:		Paré:
Ing. Jiří Voráč		Ing. Jiří Stehlík		
Stavbník:				
Město Cheb, nám. Krále Jiřího z Poděbrad 1/14, 350 02 Cheb				
Kraj:		Obec:		
Karlovarský		Cheb		
Akce:		Stupeň:		
Rekonstrukce kuchyně se zázemím na 1.ZŠ Cheb st.p.č. 5899, 5998, 5897, 5900, k.ú. Cheb, Cheb		DPS		
Část:		Číslo výkresu:		
D.1.4.4 Silnoproudá elektrotechnika				
Obsah:				
Blokové schéma				