KLADECÍ PLÁN–ŽLAB 1 DL. 34,0m
M 1:200

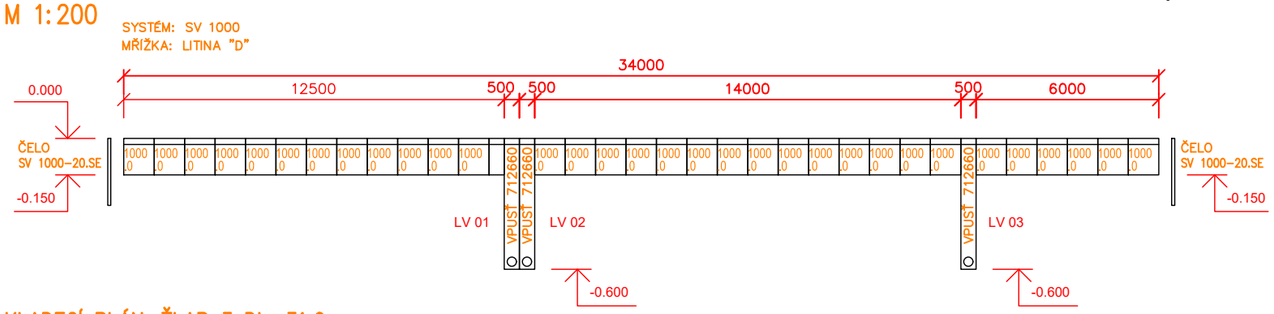

KLADECÍ PLÁN–ŽLAB 2 DL. 22,5m
M 1:200

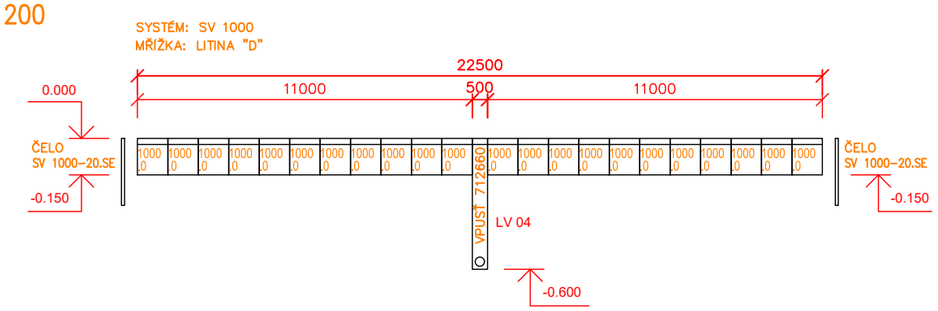

KLADECÍ PLÁN–ŽLAB 3 DL. 31,0m
M 1:200

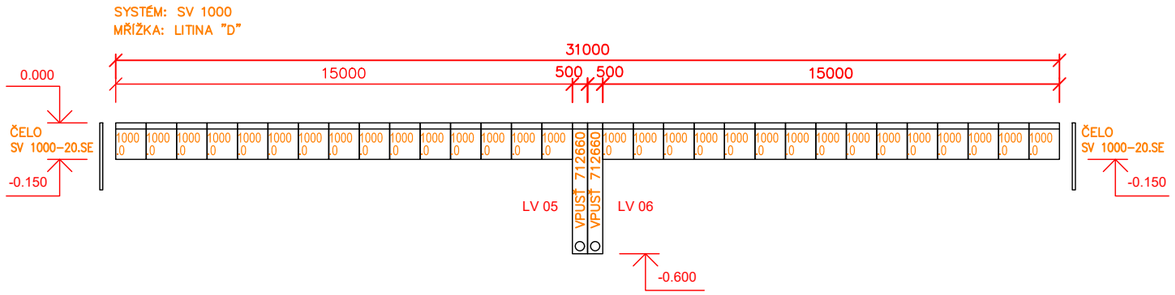

DETAIL ŽLABU SV1000
M 1:20

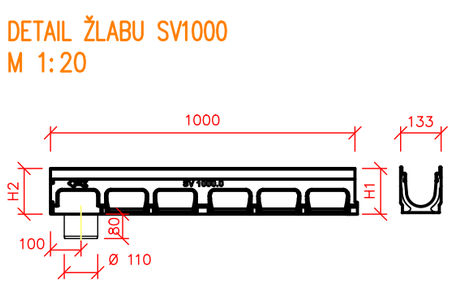

DETAIL VPUSTI SV1000
M 1:20

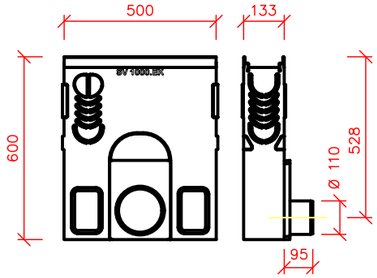

DETAILY ULOŽENÍ ŽLABŮ S ROŠTEM AŽ PRO ZATÍŽENÍ D 400 kN
M 1:20

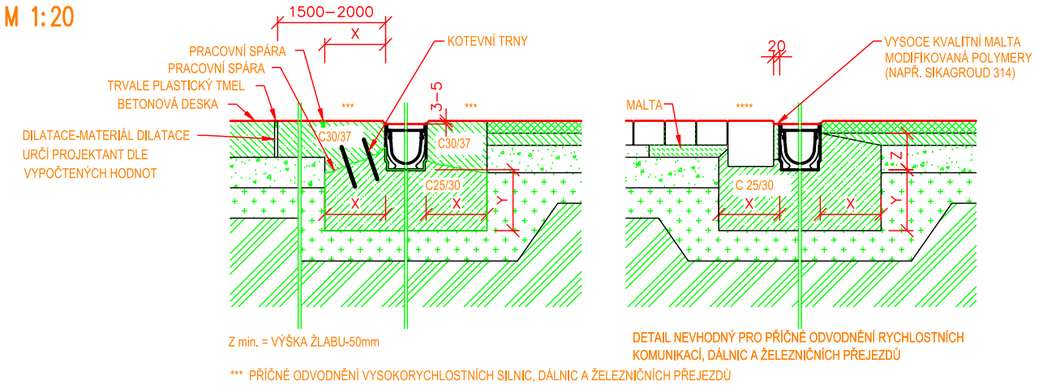

*** PŘÍČNÉ ODVODNĚNÍ VYSOKORYCHLOSTNÍCH SILNIC, DÁLNIC A ŽELEZNIČNÍCH PŘEJEZDŮ JE MOŽNÉ POUZE U SYSTÉMŮ D1000, D2000 A DM2000 PO PORADĚ S NAŠIMI TECHNIKY.

**** PŘÍČNÉ ODVODNĚNÍ CHODNÍKŮ, VJEZDŮ DO PARKOVIŠŤ A PODOBNÝCH ZPEVNĚNÝCH PLOCH

POLYESTEROVÉ ŽLABY VYZTUŽENÉ SKELNÝMI VLÁKNY

MAXIMÁLNÍ TŘÍDA ZATÍŽENÍ JE VŽDY UVEDENA U KONKRÉTNÍHO ODVODŇOVACÍHO SYSTÉMU

ZÁTĚŽOVÁ TŘÍDA	A15 kN	B125 kN	C250 kN	D400 kN	E600 kN
MIN. OBETONOVÁNÍ X (mm)	80	100	150	200	200
MIN. OBETONOVÁNÍ Y (mm)	80	100	150	200	200
KOTEVNÍ TRNY (ARMOVACÍ OCEL)	NE	NE	ANO	ANO	ANO
MIN. PEVNOSTNÍ TŘÍDA BETONU	C12/15	C20/25	C20/25	C25/30	C25/30

IDG Design S.R.O. PROJEKČNÍ KANCELÁŘ

Bc. Michal Pašava
Projektová činnost ve výstavbě
Inženýrské, dopravní a gabionové stavby

Otisk autorizačního razítka:

Projektant:	Zodpovědný projektant:	HIP projektant:
Michael Šťastný	Bc. Michal Pašava	Bc. Michal Pašava

Kraj: Karlovarský — MěÚ: Cheb

Objednatel: Město Cheb, Náměstí Krále Jiřího 1/14, 350 02 Cheb

Datum: 04/2025

Akce: **Rekonstrukce sídliště Spáleniště, II. etapa, Cheb**

Číslo zakázky: 2022-11

Měřítko: 1 : 200/20

Číslo přílohy: **B.1.7**

SO: 101 - Zpevněné plochy — Stupeň: — Paré číslo:

Příloha: **Kladecí plán žlabů** — **PDPS**

Office: Březinova 18/13, 350 02 Cheb, mob: 774 406 860, email: pasava@idgdesign.cz, IDGDesign-IČ: 06497381, DIČ: CZ06497381 / Bc. Michal Pašava-IČ: 73794775, DIČ: CZ8308311825