Podrobný podélný profil: OSA I. M 1:250/100

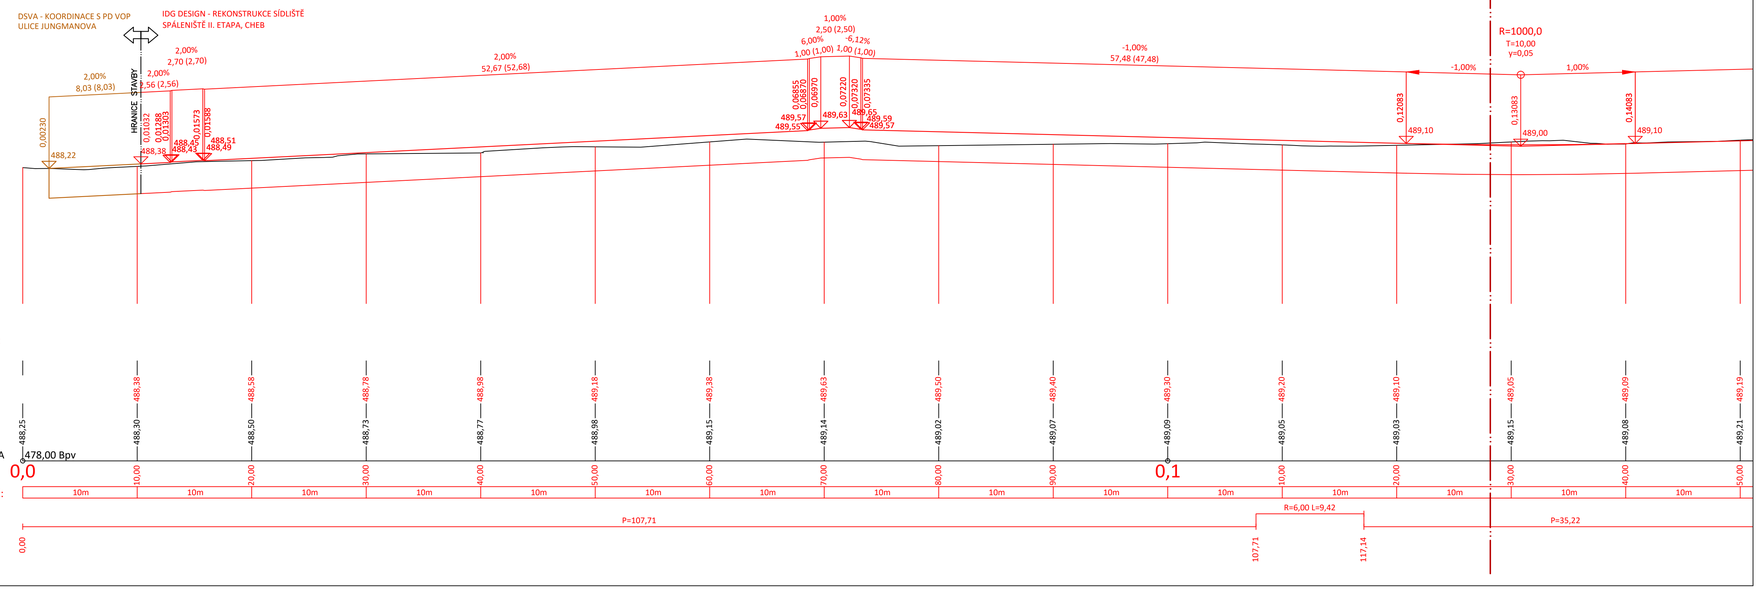

OSA IV.

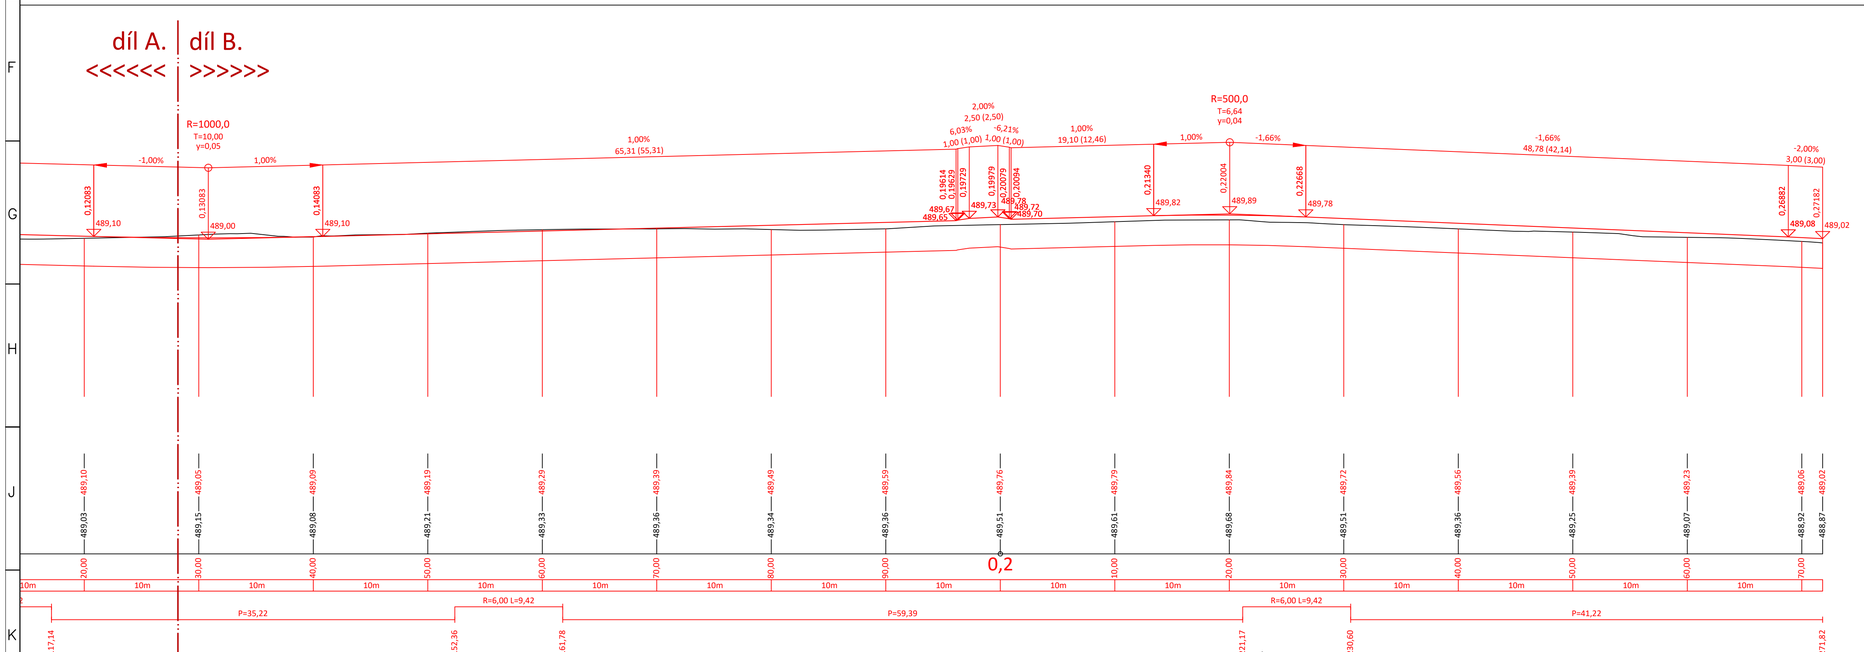

IDG Design PROJEKČNÍ KANCELÁŘ	**Bc. Michal Pašava** Projektová činnost ve výstavbě Inženýrské, dopravní a gabionové stavby		*Otisk autorizačního razítka:*
Projektant: Michael Šťastný	Zodpovědný projektant: Bc. Michal Pašava	HIP projektant: Bc. Michal Pašava	
Kraj: Karlovarský	MěÚ: Cheb		
Objednatel: Město Cheb, Náměstí Krále Jiřího 1/14, 350 02 Cheb			Datum: 04/2025
Akce: Rekonstrukce sídliště Spáleniště, II. etapa, Cheb			Číslo zakázky 2022-11 Měřítko: 1 : 250/100 Číslo přílohy: B.1.2
SO: 101 - Zpevněné plochy			Stupeň: PDPS Paré číslo:
Příloha: Podélný profil komunikace OSA I.			

Office: Přednova 18/13, 350 02 Cheb, mob: 774 406 860, email: pasava@idgdesign.cz, IDGDesign-IČ 06497381, DIČ: CZ06497381 / Bc. Michal Pašava-IČ: 73794775, DIČ: CZ8308311826