

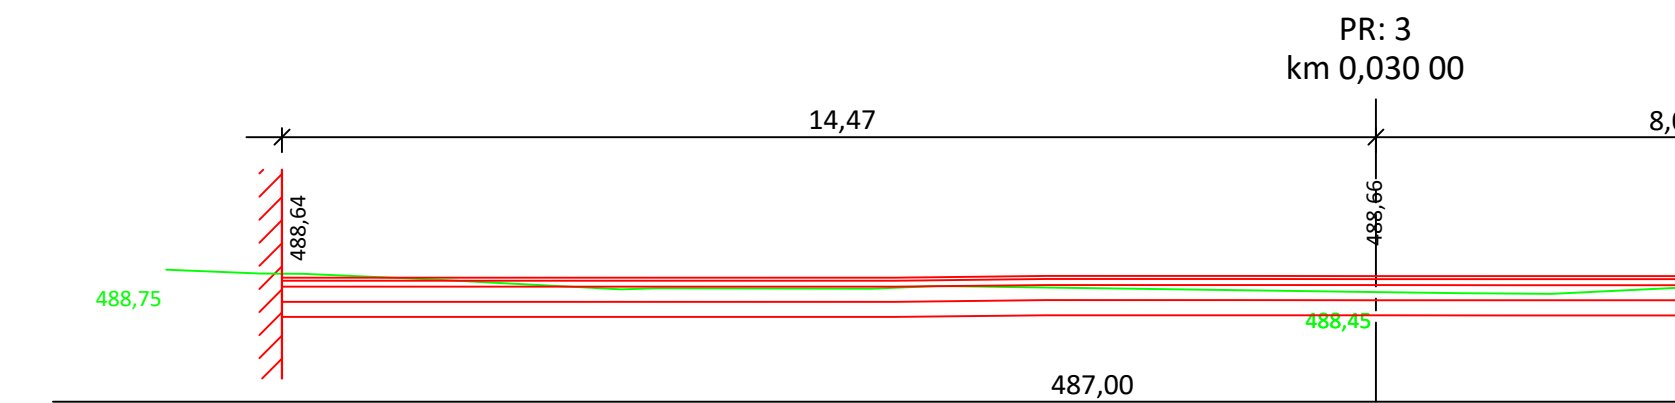
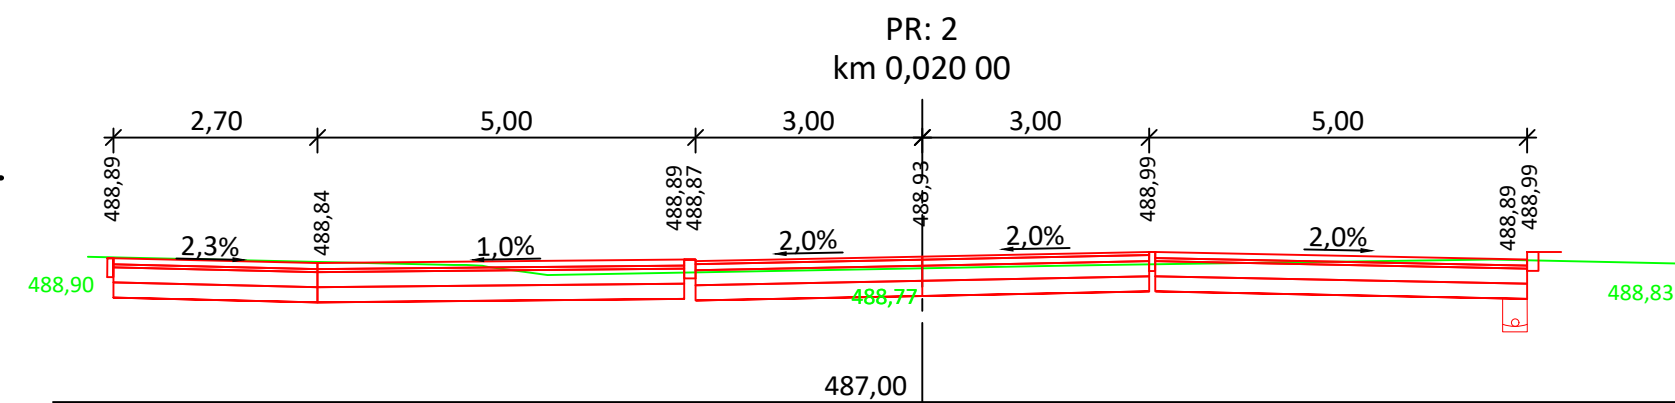
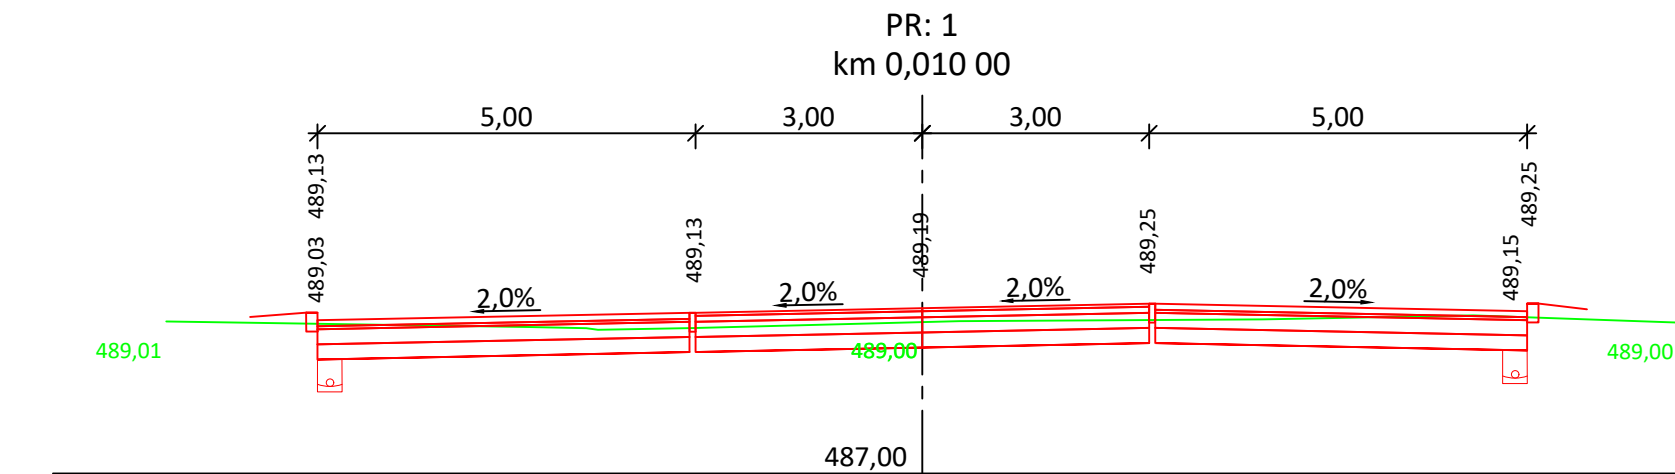
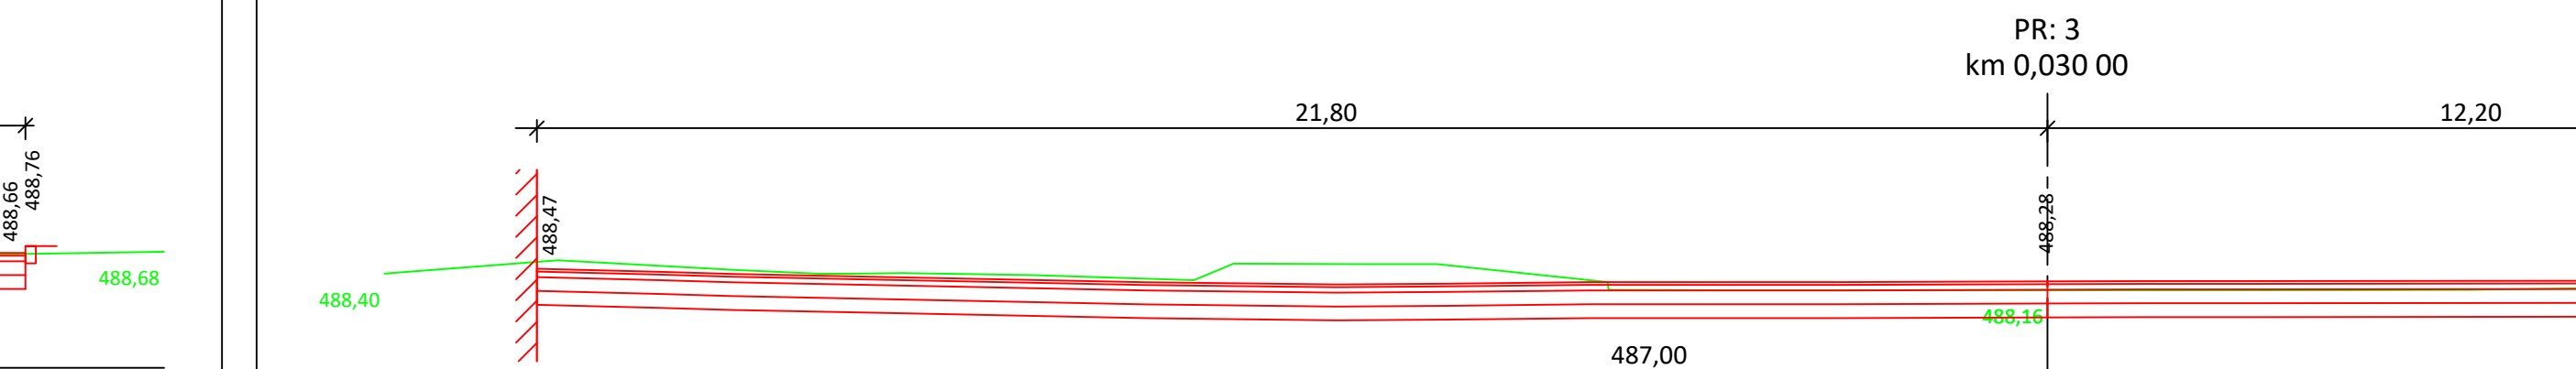




OSA IV.

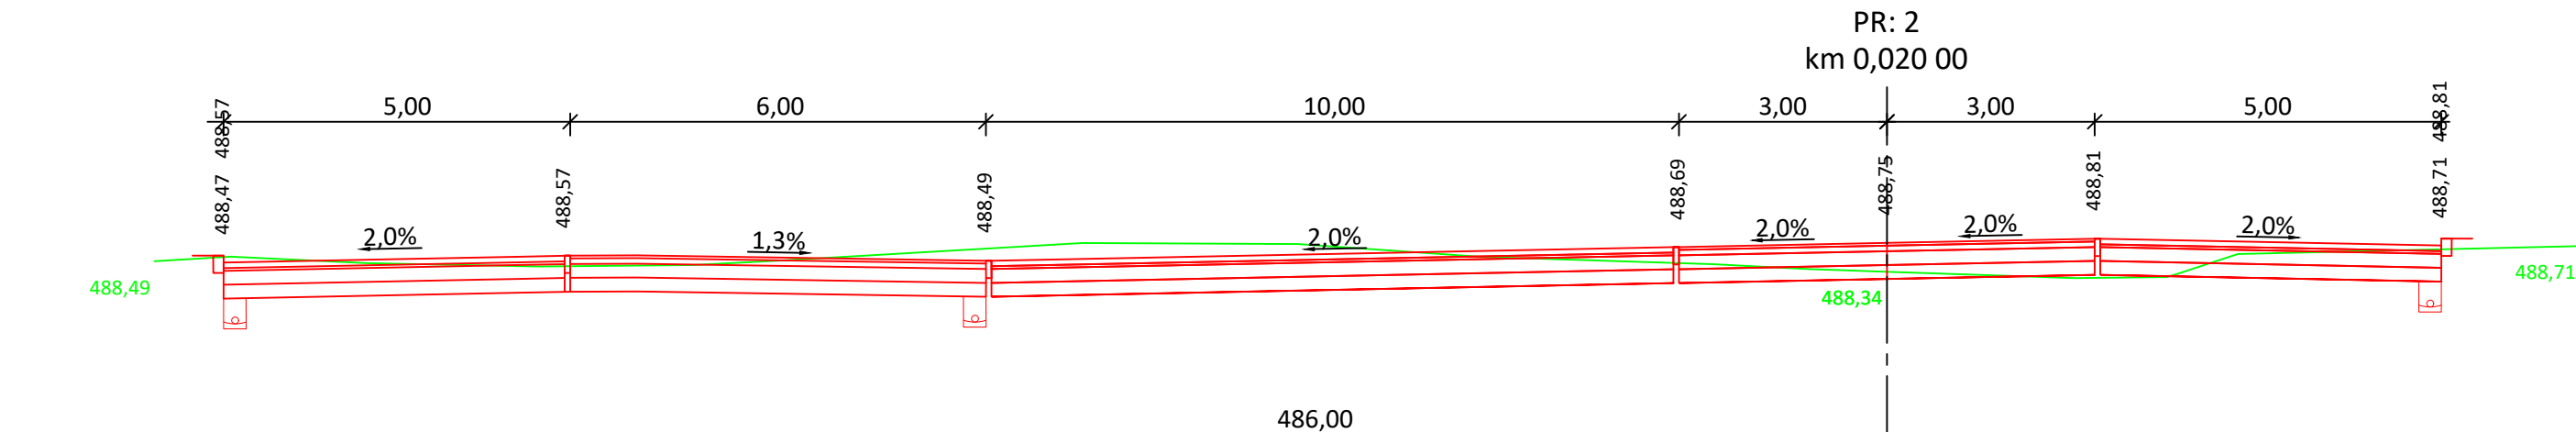

OSA III.

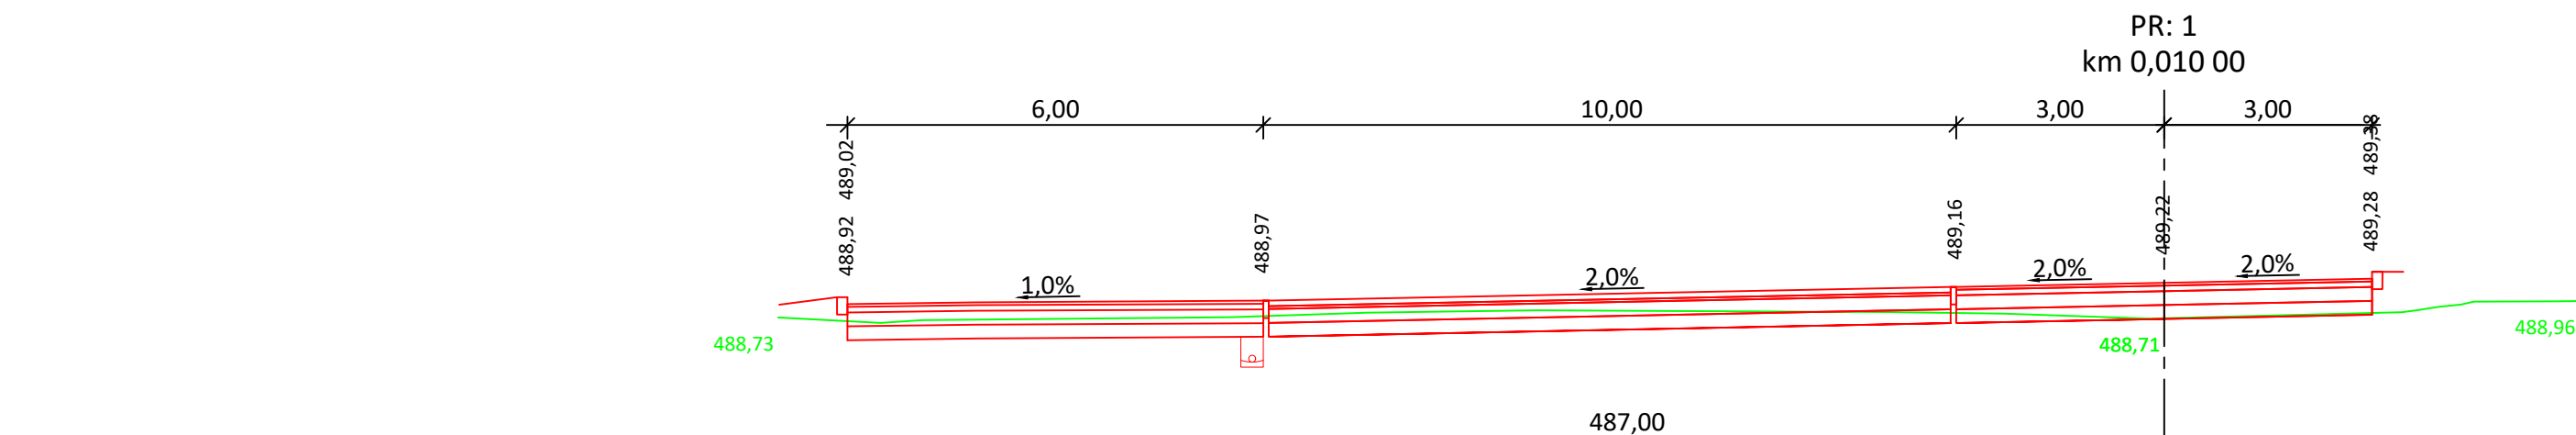

OSA II.

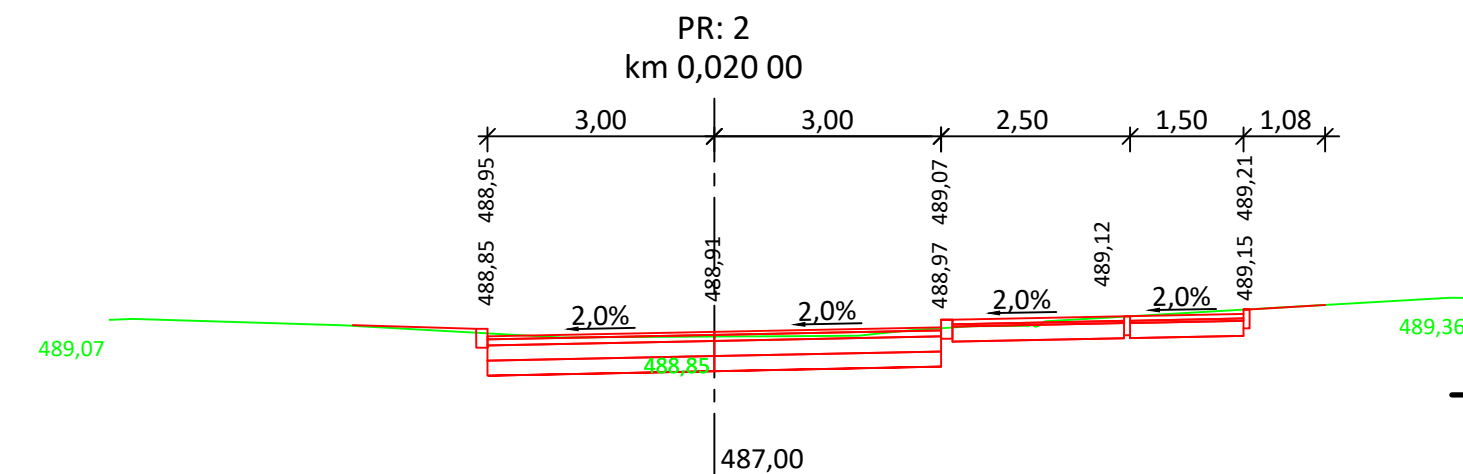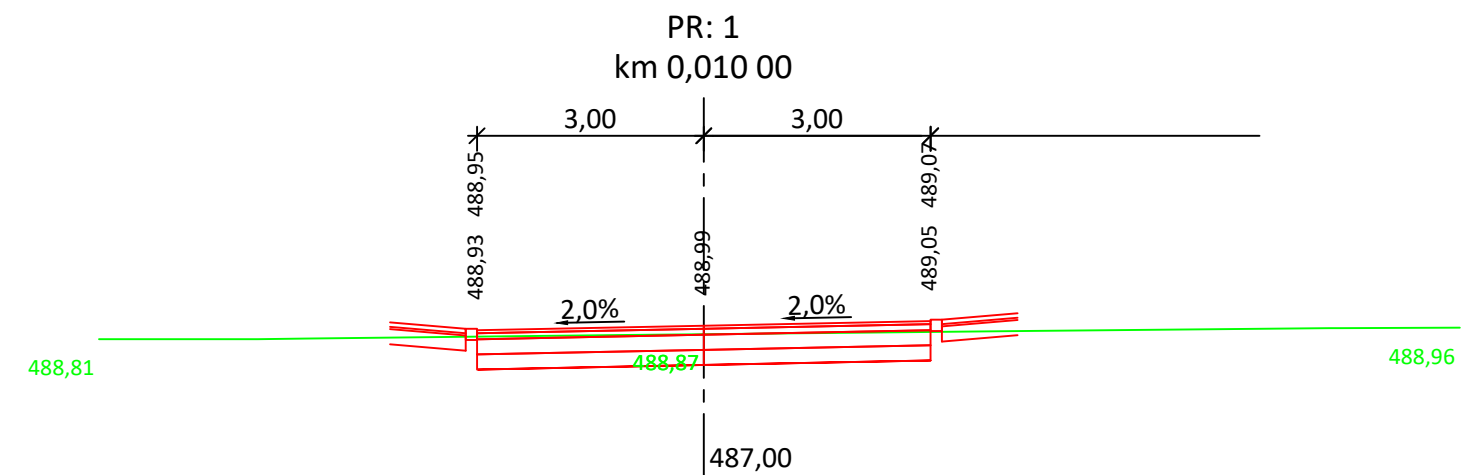

 PROJEKČNÍ KANCELÁŘ		Bc. Michal Pašava Projektová činnost ve výstavbě Inženýrské, dopravní a gabionové stavby		Otisk autorizačního razítka:
Projektant:	Zodpovědný projektant:	HIP projektant:		
Michael Šťastný	Bc. Michal Pašava	Bc. Michal Pašava		
Kraj: Karlovarský	Mě Ú: Cheb			
Objednatel:	Město Cheb, Náměstí Krále Jiřího 1/14, 350 02 Cheb			Datum: 04/2025
Akce:	Rekonstrukce sídliště Spáleniště, II. etapa, Cheb			Číslo za účelky 2022-11 Měřítko: 1 : 100 Číslo přílohy: B.1.6
SO:	101 - Zpevněné plochy			Stupeň: PDPS
Příloha:	Charakteristické příčné řezy OSA II.-IV.			
Office: Břežnina 18/13, 350 02 Cheb, mob: 774 406 860, email: pasava@idgdesign.cz, iDGDesign s.r.o. IČ: 06497381, DIČ: CZ06497381 / Bc. Michal Pašava IČ: 73794775, DIČ: CZ8308311825				