VZOROVÝ ŘEZ A-A´

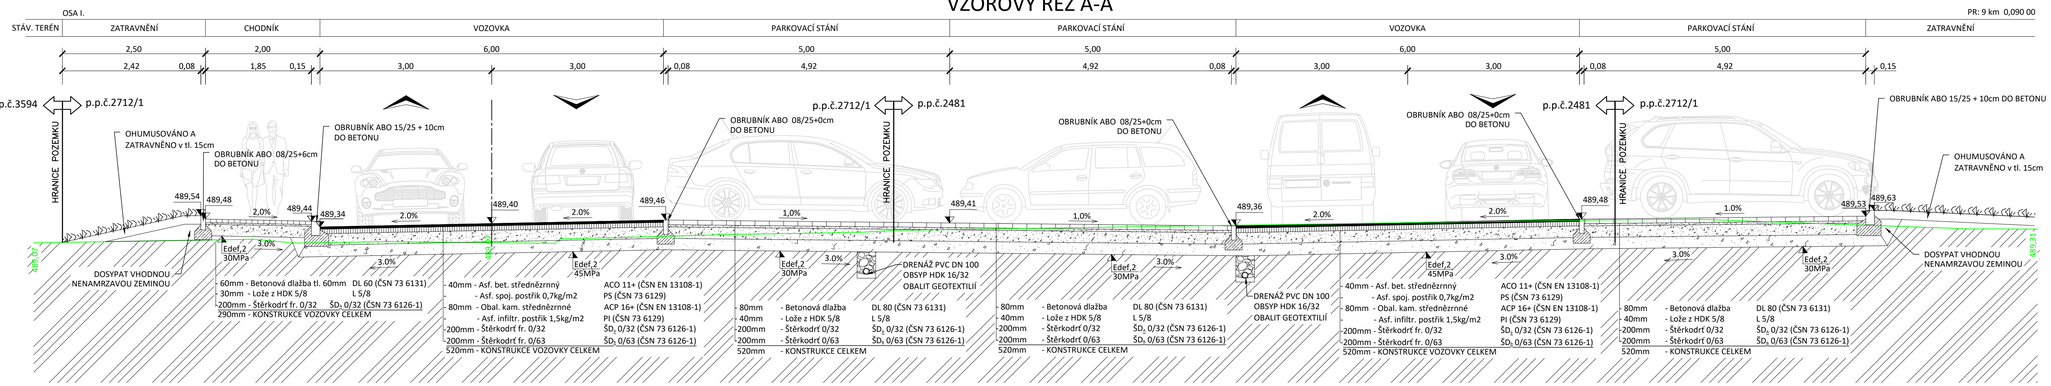

VZOROVÝ ŘEZ B-B´

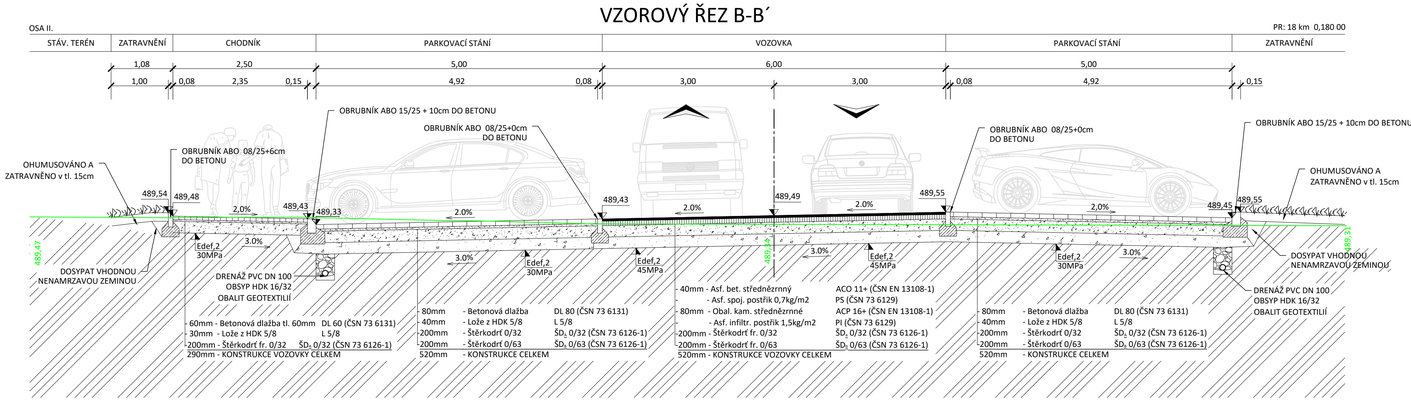

VZOROVÝ ŘEZ C-C´

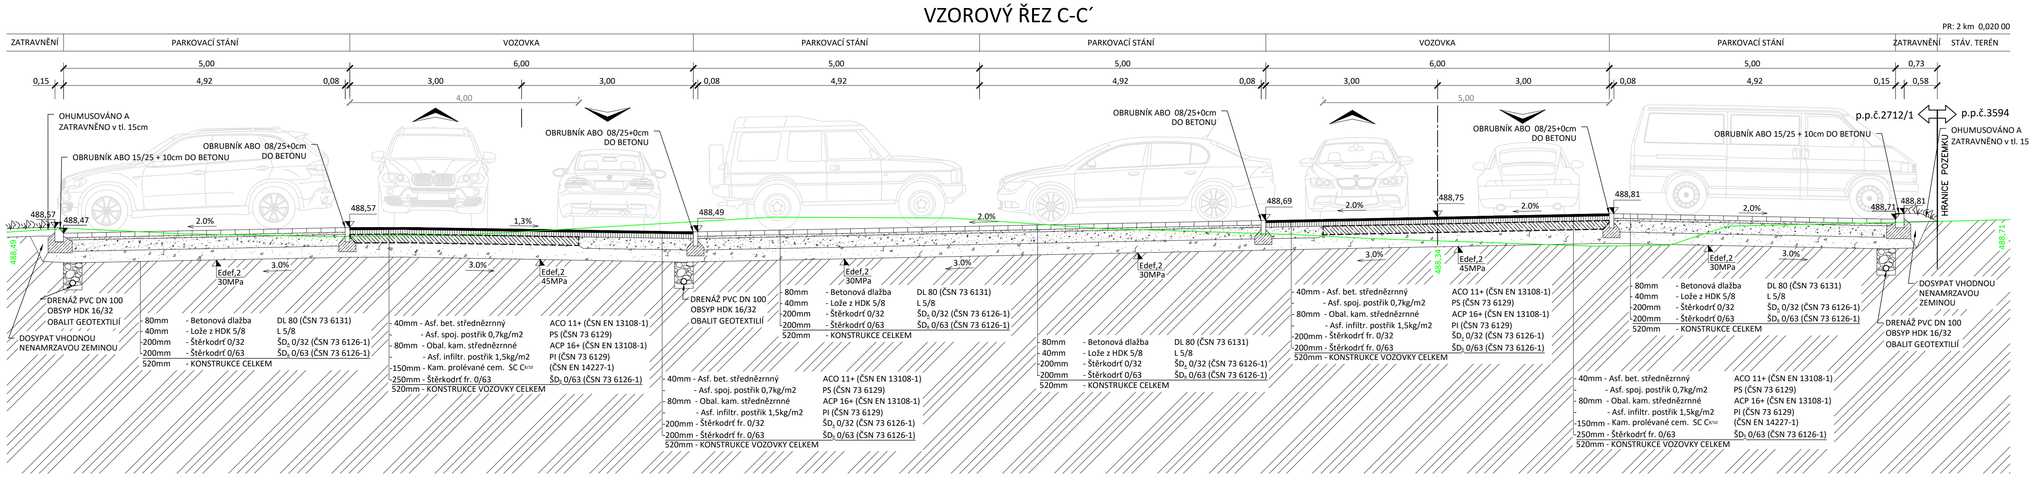

iDG Design s.r.o. PROJEKČNÍ KANCELÁŘ

Bc. Michal Pašava
Projektová činnost ve výstavbě
Inženýrské, dopravní a gabionové stavby

Projektant: **Michael Šťastný**
Zodpovědný projektant: **Bc. Michal Pašava**
HIP projektant: **Bc. Michal Pašava**

Otisk autorizačního razítka:

Kraj: Karlovarský	Měú: Cheb
Objednatel: Město Cheb, Náměstí Krále Jiřího 1/14, 350 02 Cheb	Datum: 04/2025
Akce: Rekonstrukce sídliště Spáleniště, II. etapa, Cheb	Číslo zakázky 2022-11
	Měřítko: 1 : 50
	Číslo přílohy: B.1.4
SO: 101 - Zpevněné plochy	Stupeň: PDPS
Příloha: Vzorové příčné řezy OSA I.-IV.	Paré číslo:

Office: Březnova 38/13, 350 02 Cheb, mob: 774 406 860, email: pasava@idgdesign.cz, IDGDesign,IČ: 06497381, DIČ: CZ06497381 / Bc. Michal Pašava,IČ: 73794775, DIČ: CZ8008310826