



Podélný profil: PŘÍPOJKA UV2  
M 1:250/100

PARCELY:  
DRUH POZEMKŮ:

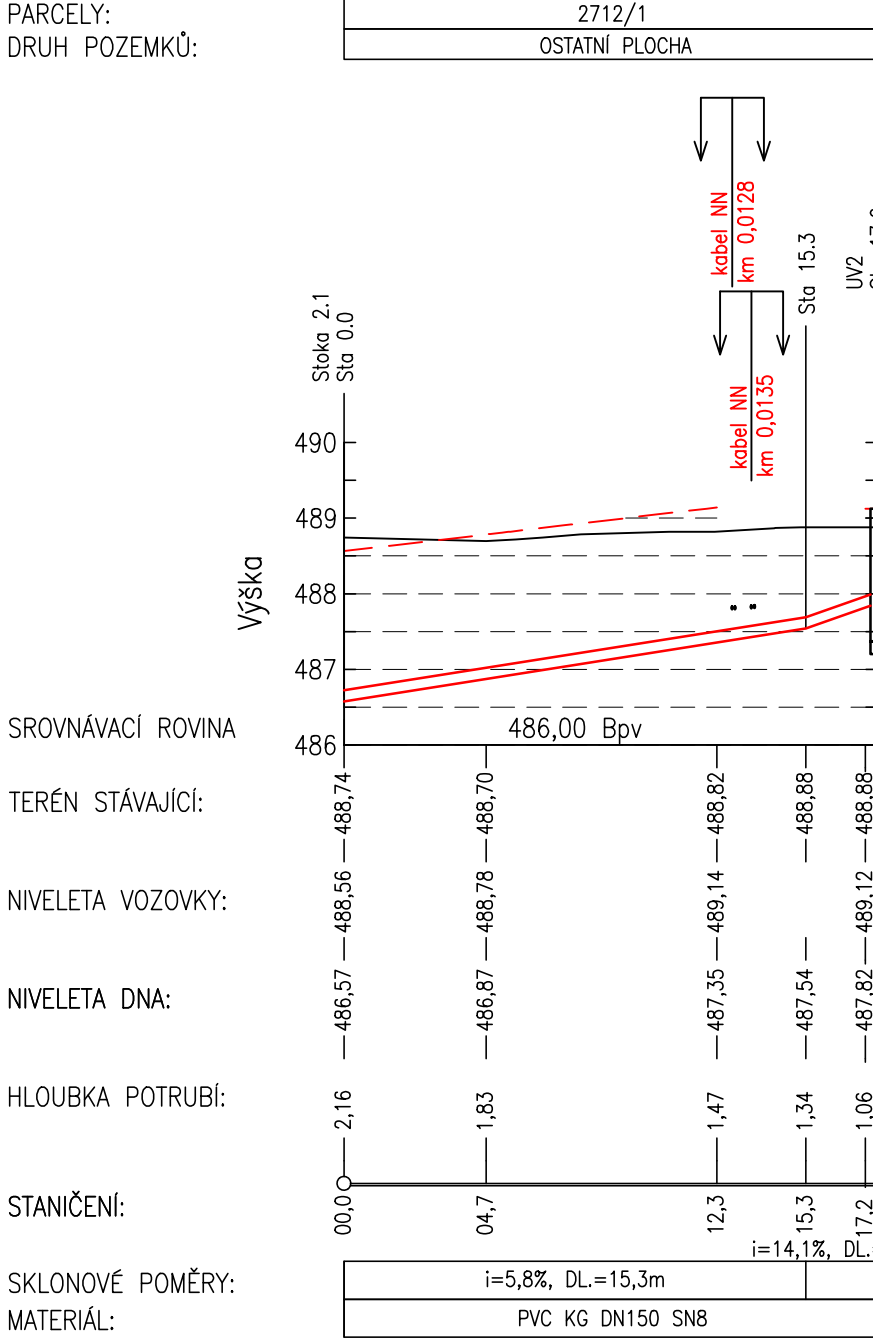


Podélný profil: PŘÍPOJKA UV4  
M 1:250/100

PARCELY:  
DRUH POZEMKŮ:

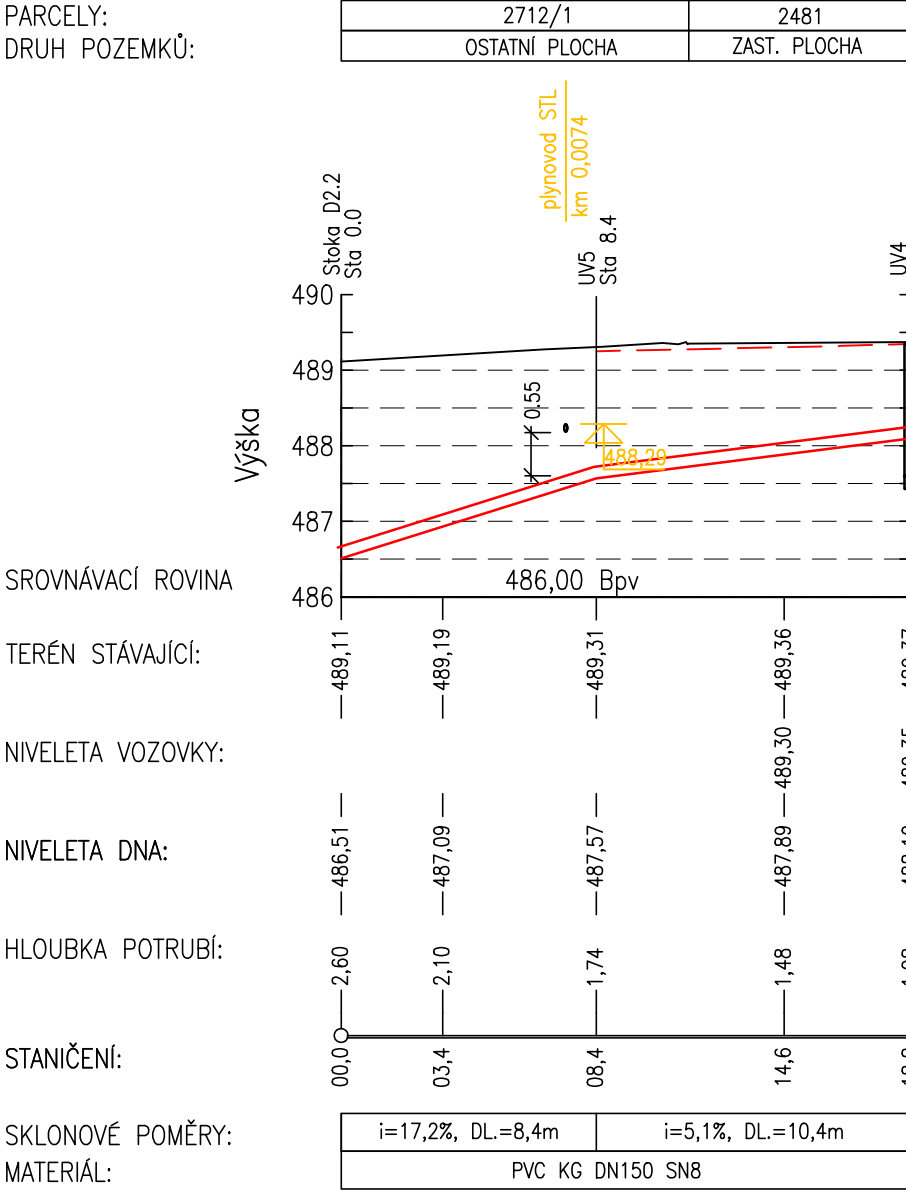


Podélný profil: PŘÍPOJKA UV7  
M 1:250/100

PARCELY:  
DRUH POZEMKŮ:

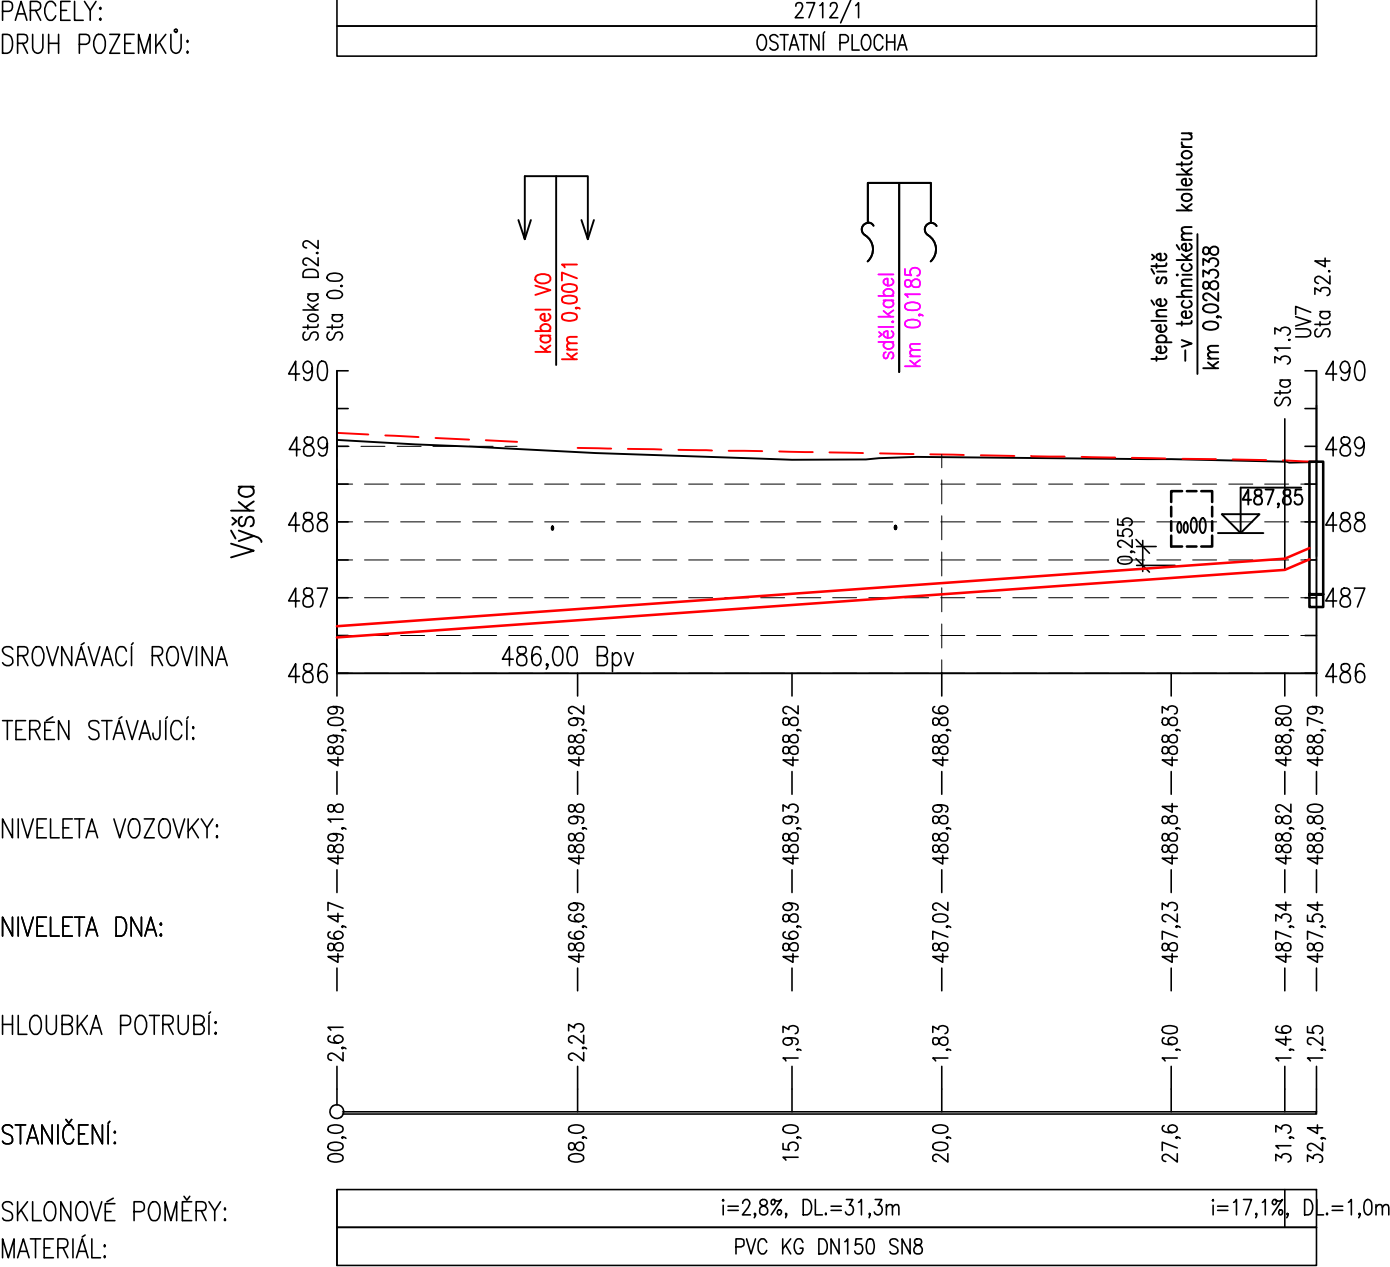

Podélný profil: PŘÍPOJKA UV24  
M 1:250/100

PARCELY:  
DRUH POZEMKŮ:

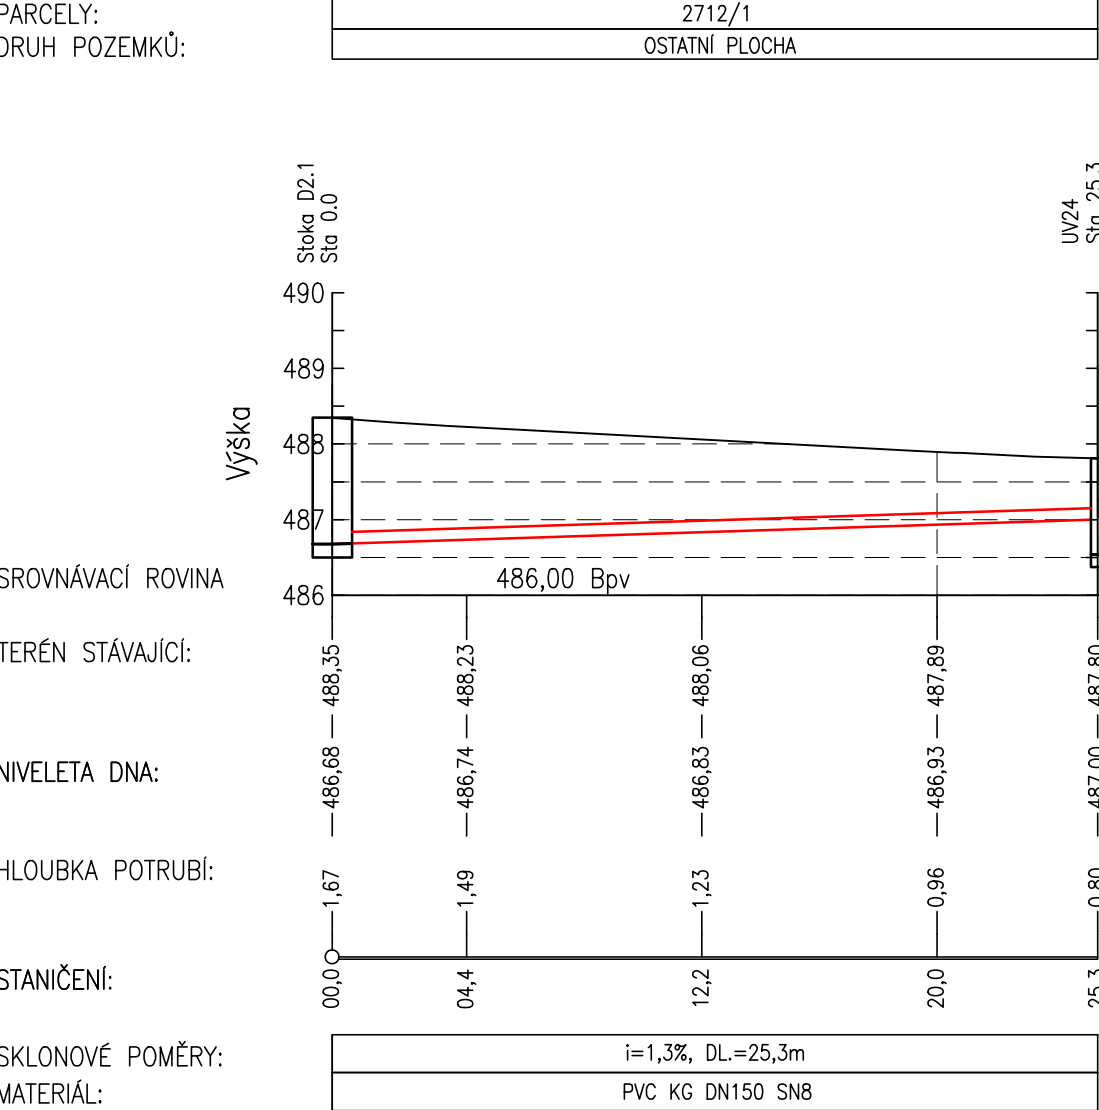

LEGENDA:

- terén stávající
- niveleta vozovky
- kanalizační potrubí

Zodpovědný projektant	Vypracoval	<b>PETR ONTKO</b> Kamenice 87 356 01 Březová IČ 64371930 tel. 608 500 077
Ing. Petr Ontko	Ing. Petr Ontko	
Stavební úřad : MÚ Cheb		
Stavebník : Město Cheb		Proj.stupeň : PDPS
NÁZEV STAVBY : Rekonstrukce sídliště Spáleniště, II. etapa, Cheb		Měřítko : 1:250/100
OBJEKT : SO 301 - Objekty vodohospodářské		Datum : 03/2025
Obsah : Podélné profily přípojek vybraných vpustí UV2, 4, 7, 24		Č.zakázky : 234/2022
		Č.výkresu : B.2.8