




CHK 03 Evropská - Dukelská

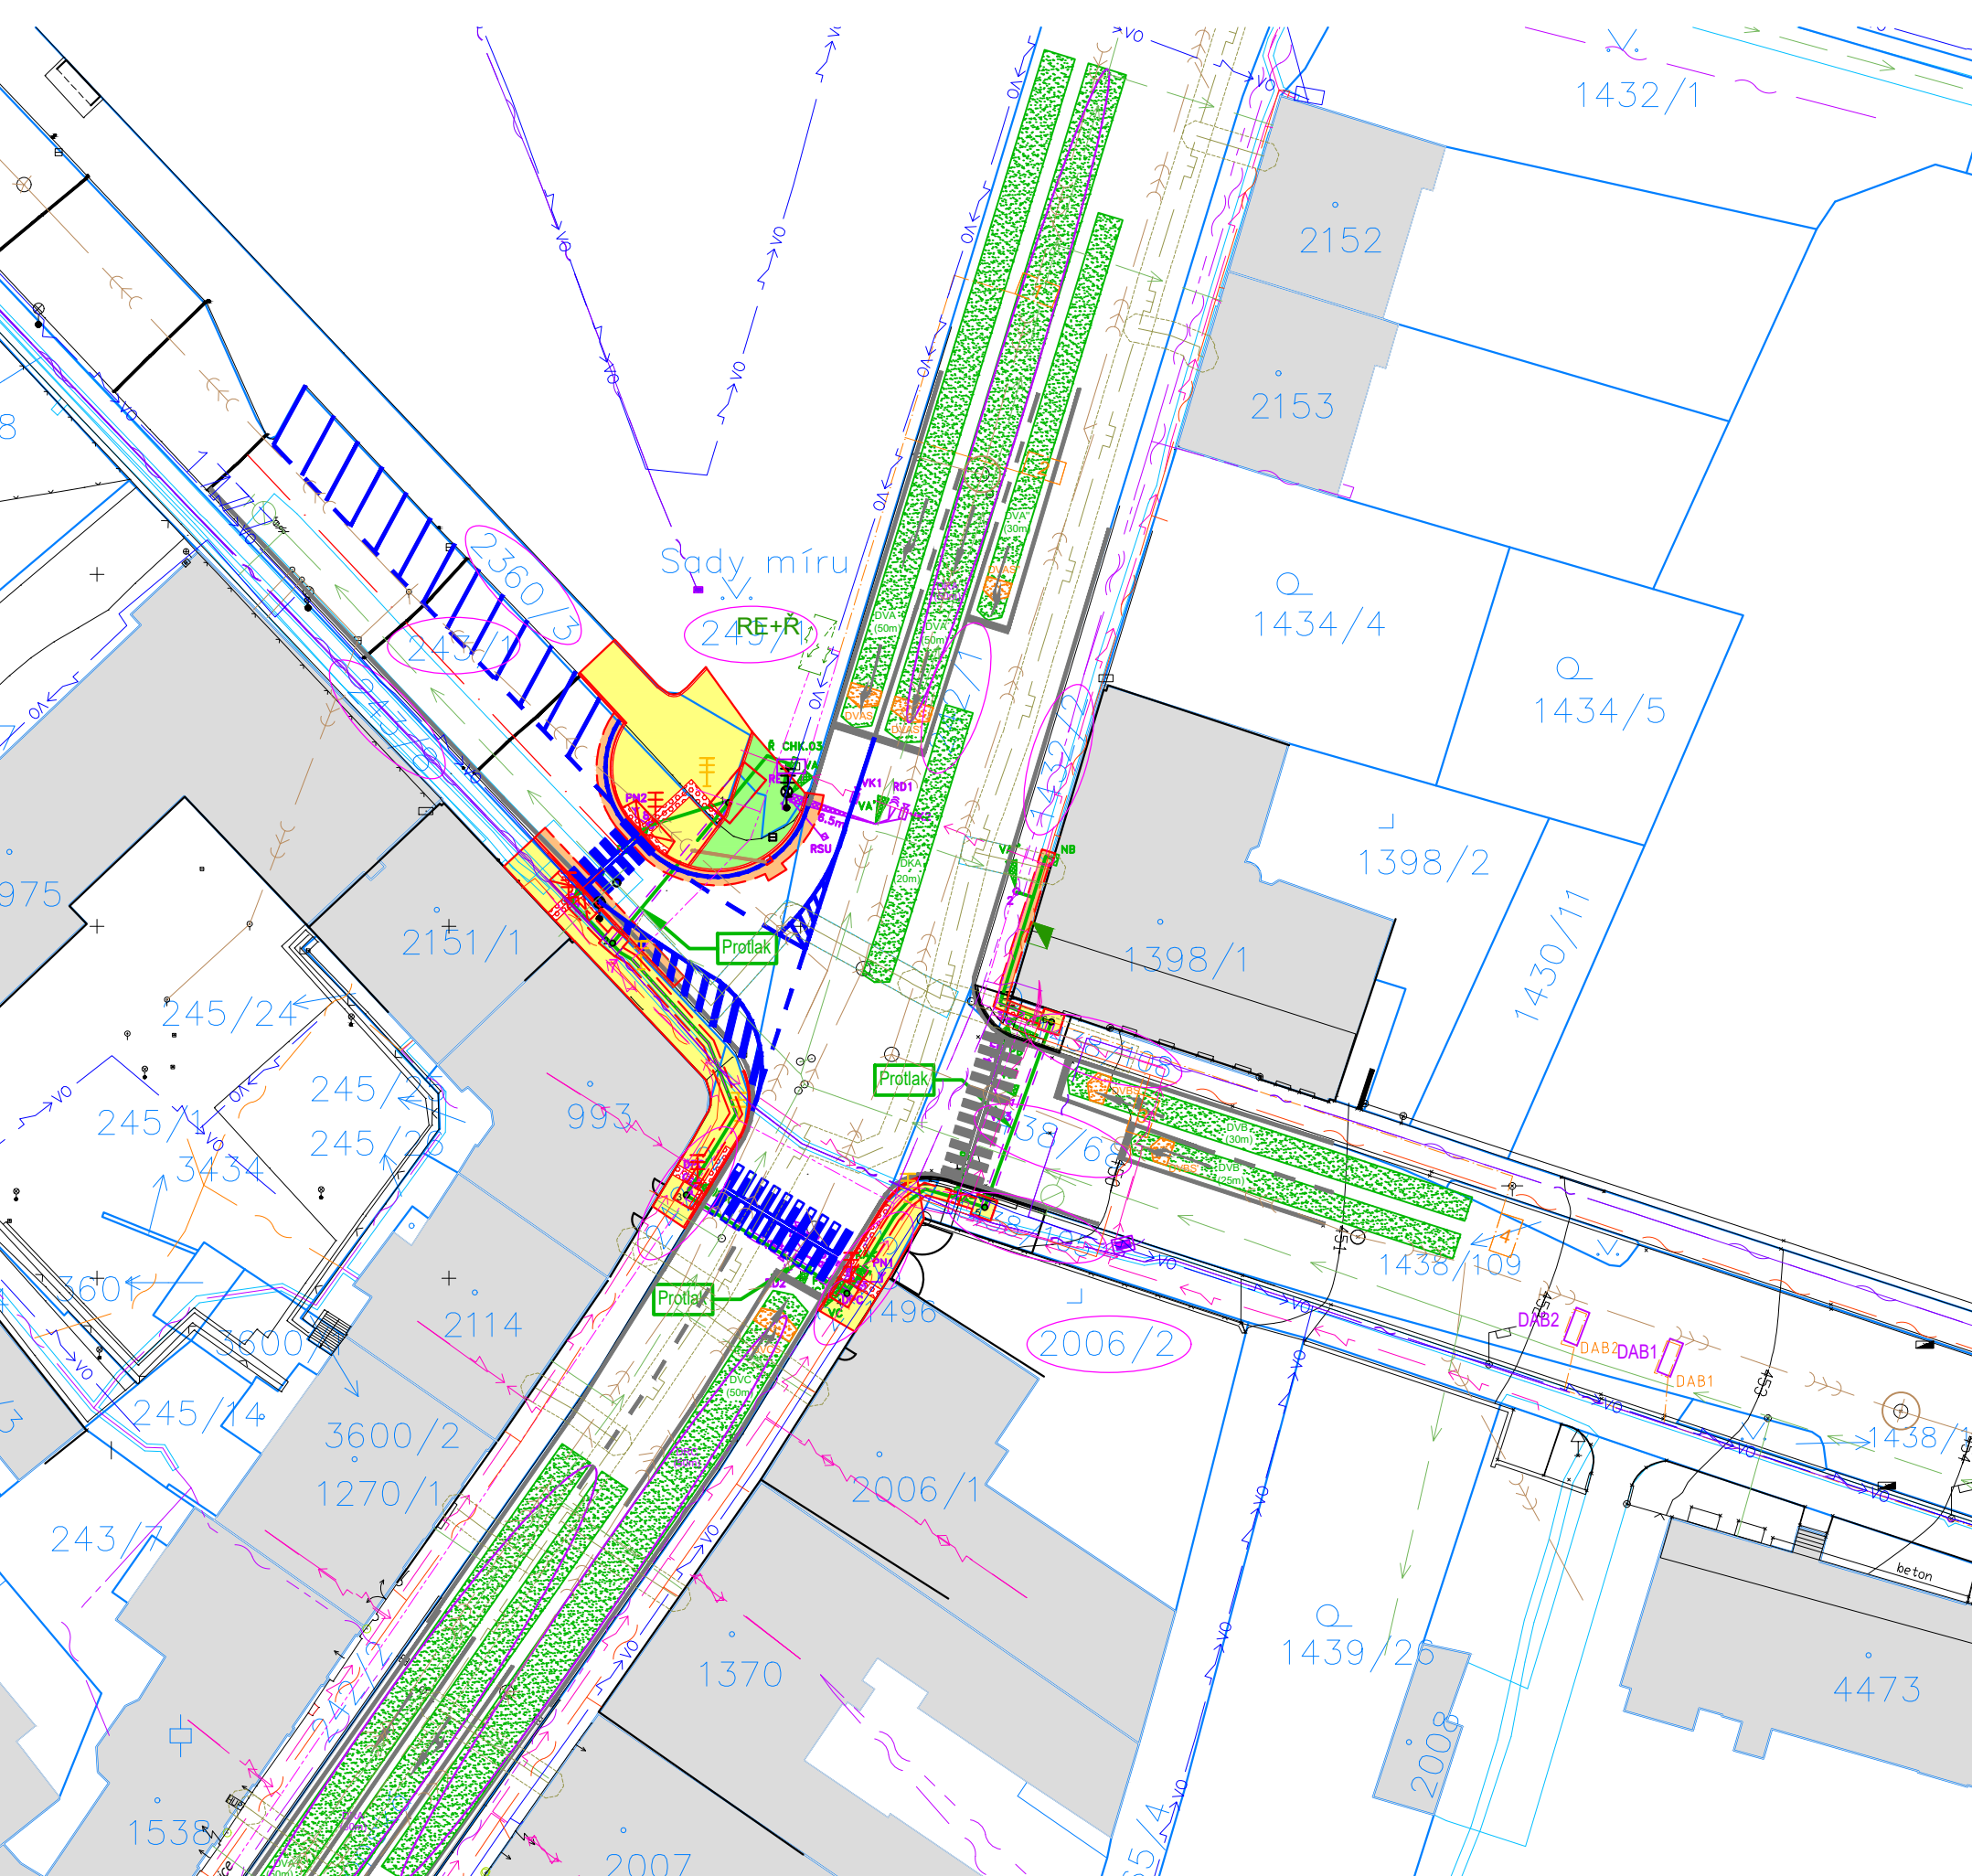


CHK 04 Evropská - Svobody

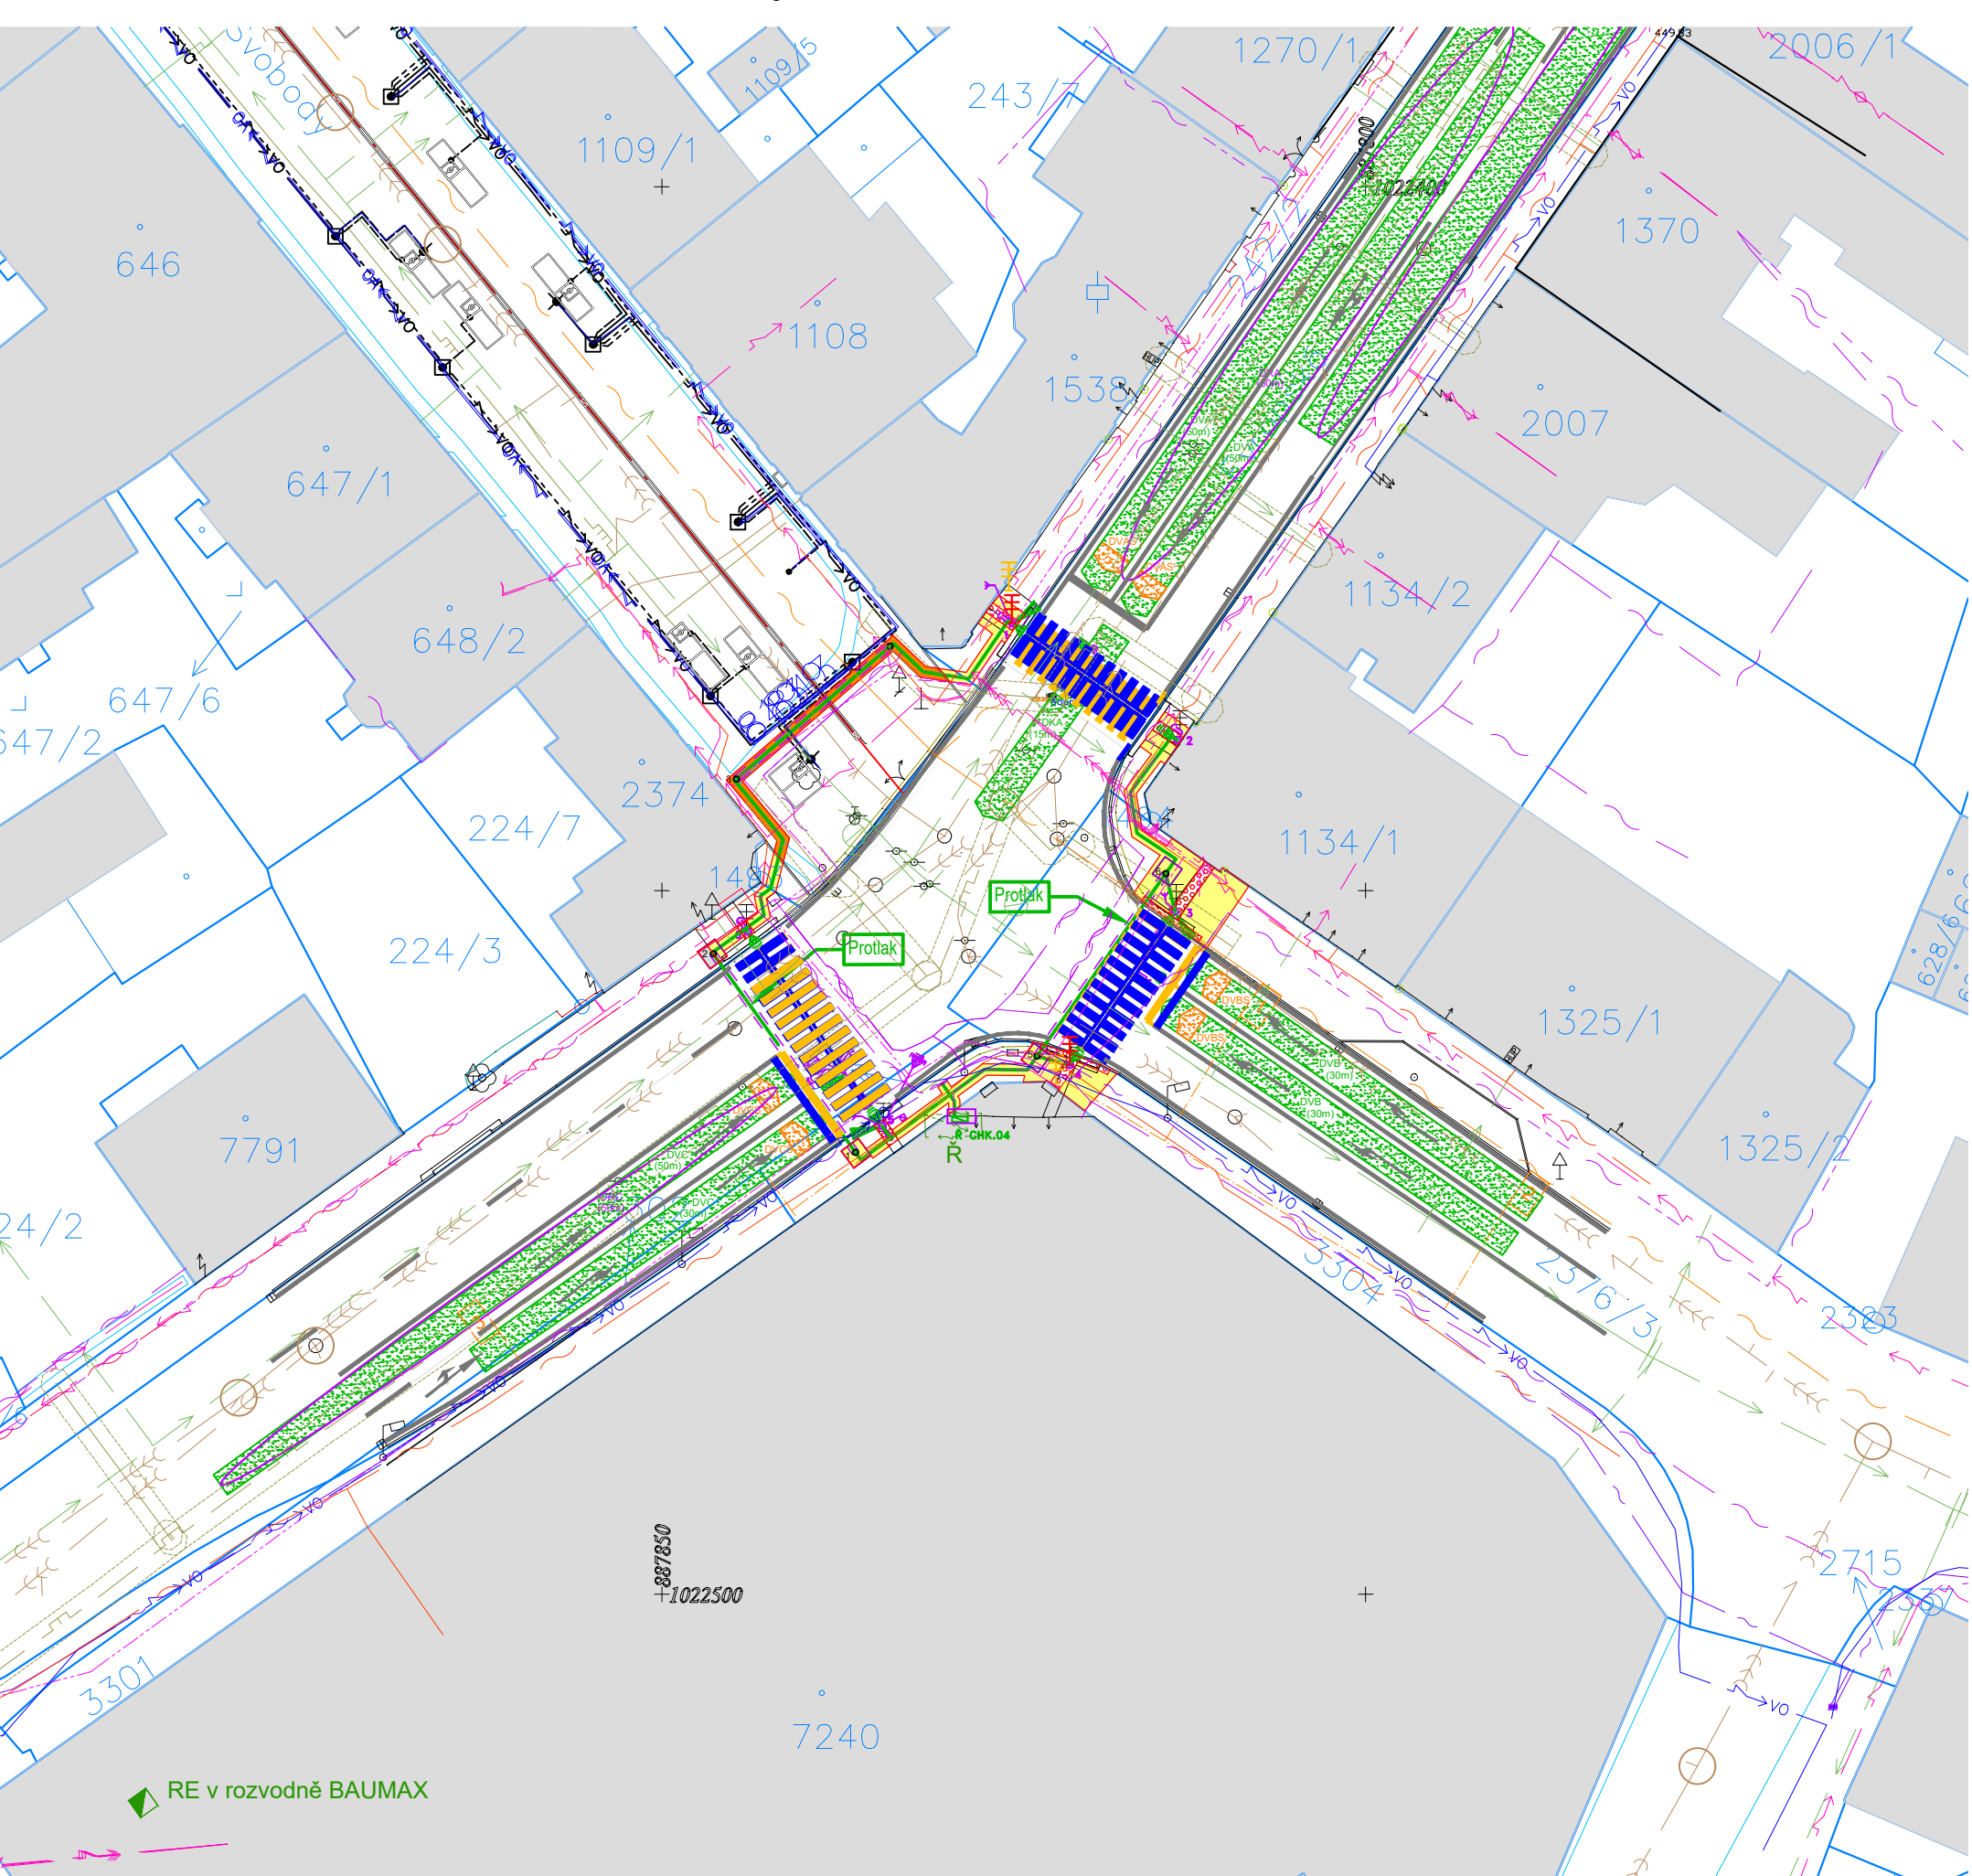

CHK 07 Evropská - 26.dubna

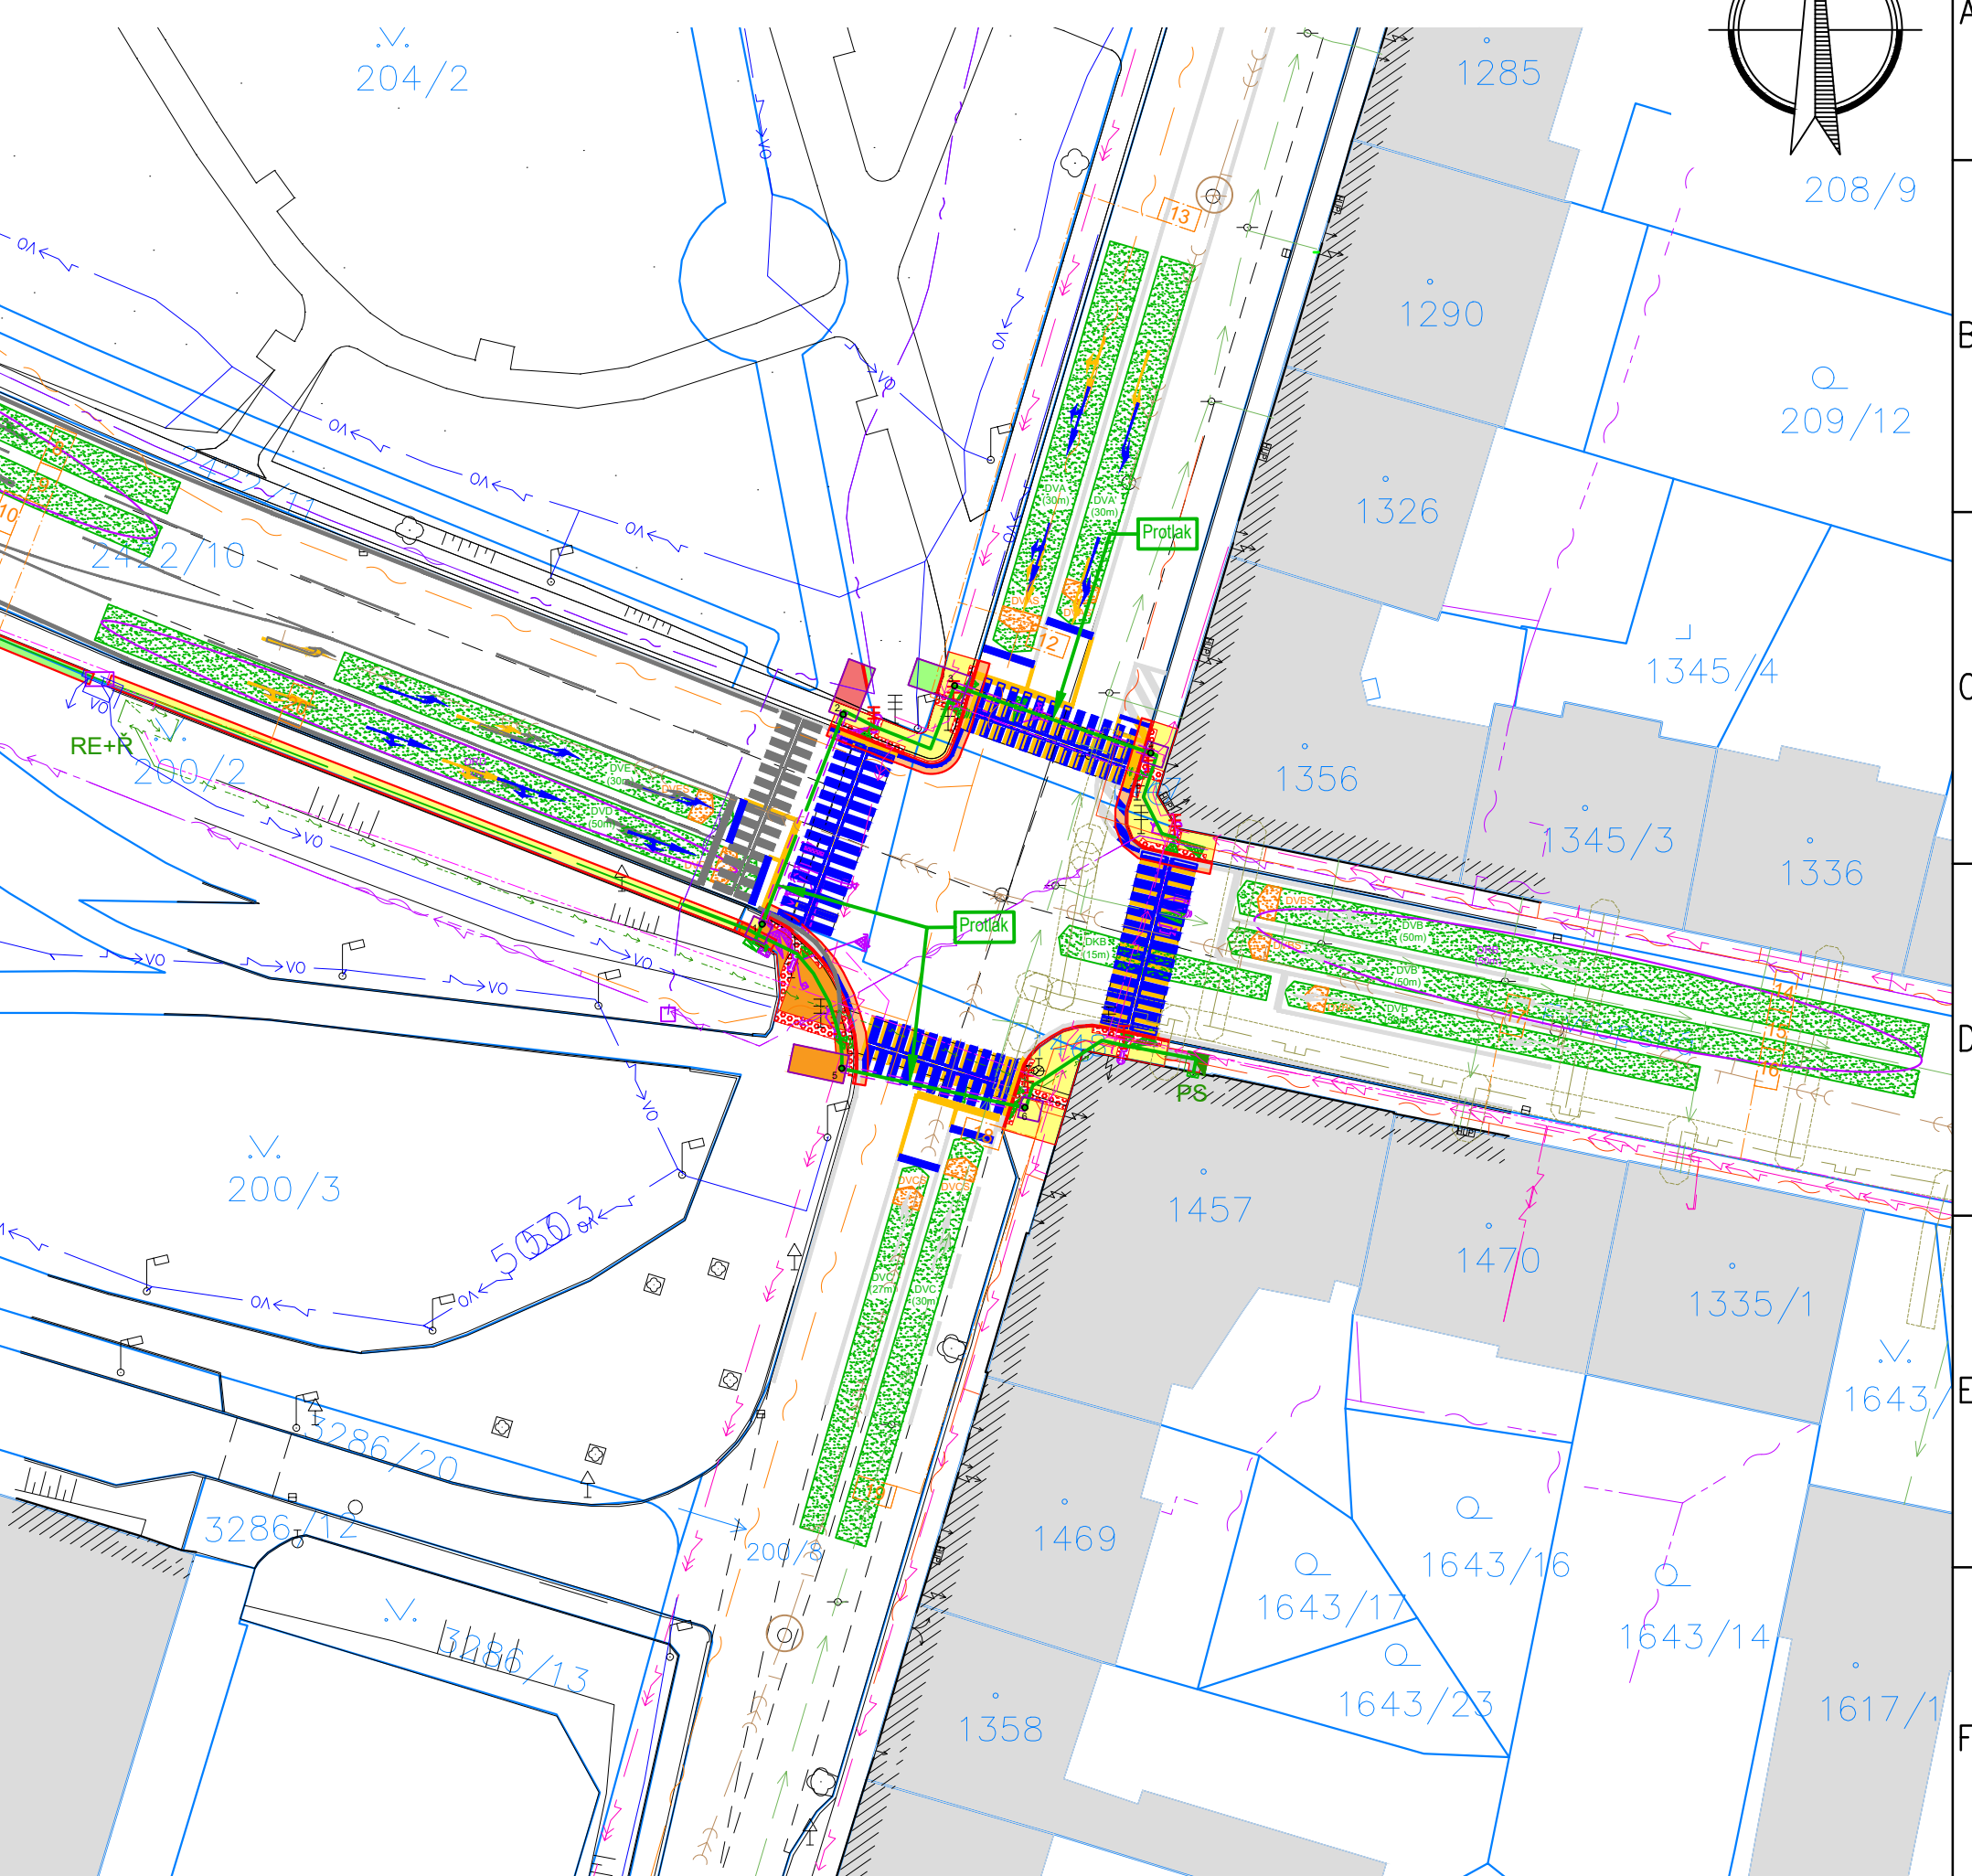

CHK 05 + CHK 06 Evropská - Mánesova - Valdštejnova

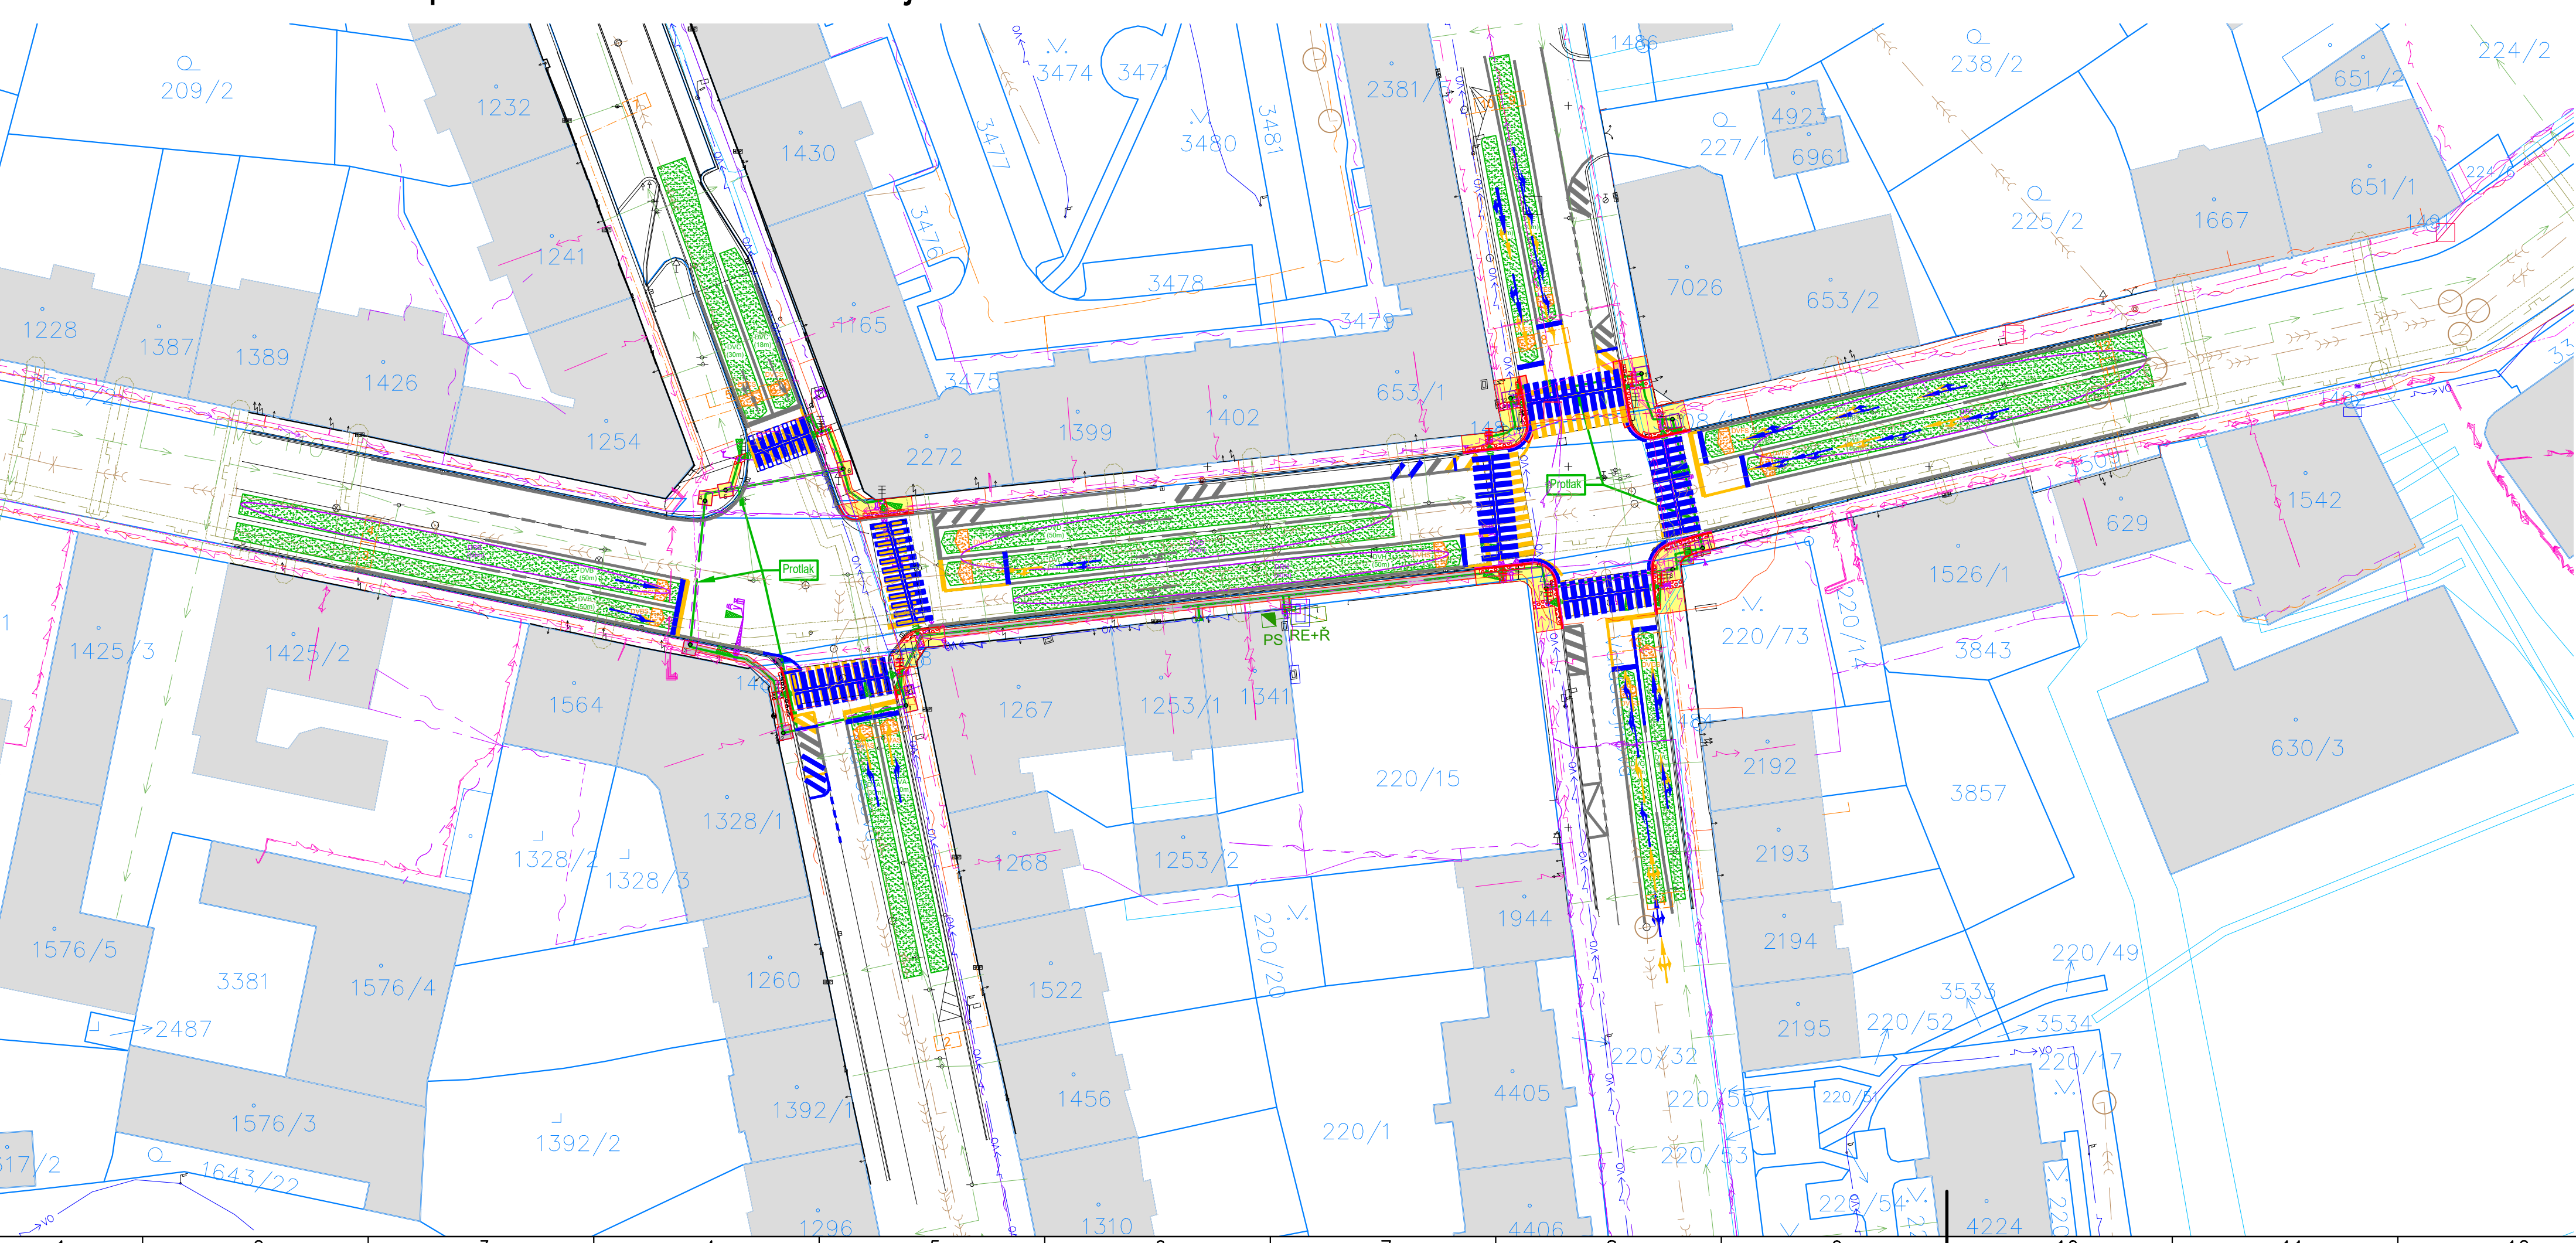

LEGENDA PLOCH:


- CHODNÍK – BET. DLAŽBA
- VOZOVKA – PRACOVNÍ PROSTOR
- RELIEFNÍ DLAŽBA
- CHODNÍK – BET. DLAŽBA
- CHODNÍK – BET. DLAŽBA
- CHODNÍK – ASFALT
- TRÁVNÍK

LEGENDA ČAR:

- SILNIČNÍ OBRUBA
- SNÍŽENÁ OBRUBA
- PŘÍDLAŽBA
- GEODETICKÉ ZAMĚŘENÍ
- KATASTR VNEJŠÍ
- KATASTR VNITŘNÍ
- VODOROVNÉ DOPRAVNÍ ZNAČENÍ STÁVAJÍCÍ
- VODOROVNÉ DOPRAVNÍ ZNAČENÍ NOVÉ
- VODOROVNÉ DOPRAVNÍ ZNAČENÍ RUŠENÉ
- STAV. INŽENÝRSKÉ SÍTĚ
- KANALIZACE JEDNOTNÁ
- VODOVOD
- PLYNOVOD NTL PODZEMNÍ
- PLYNOVOD STL PODZEMNÍ
- SĐELOVACÍ VEDENÍ PODZEMNÍ (CETIN)
- SĐELOVACÍ VEDENÍ PODZEMNÍ – NEPROVOZ. (CETIN)
- SĐELOVACÍ VEDENÍ NADZEMNÍ (CETIN)
- SĐELOVACÍ VEDENÍ PODZEMNÍ (VODAFONE)
- SĐELOVACÍ VEDENÍ PODZEMNÍ – KABELOVOD (CETIN)
- METROPOLITNÍ SÍŤ
- ELEKTRO NN PODZEMNÍ (CETIN)
- ELEKTRO NN PODZEMNÍ (ČEZ)
- ELEKTRO VN PODZEMNÍ (ČEZ)
- SVĚTELNÉ SIGNALIZAČNÍ ZAŘÍZENÍ – KABEL NÁVĚSTIDEL
- SVĚTELNÉ SIGNALIZAČNÍ ZAŘÍZENÍ – KABEL SMYČKY
- SVĚTELNÉ SIGNALIZAČNÍ ZAŘÍZENÍ – KABEL NÁPAJENÍ
- VEŘEJNÉ OSVĚTLENÍ PODZEMNÍ
- NOVÉ. INŽENÝRSKÉ SÍTĚ
- VEŘEJNÉ OSVĚTLENÍ PODZEMNÍ
- SVĚTELNÉ SIGNALIZAČNÍ ZAŘÍZENÍ

LEGENDA SYMBOLŮ:

- NÁVĚST
- radie SSZ stávající
- sloup světelné signalizace výložník
- návěstidlo pro vozidla stávající
- návěstidlo signálu pro opuštění křižovatky
- návěstidlo pro chodce s akustickou signalizací stávající
- tláčítka pro chodce/cyklisty
- videokamera
- přijímací anténa
- zvukových návěstidel
- RSU jednotka C-ITS dle standardu C-ROADS
- detekční místo videodetekce
- STÁVAJÍCÍ:
- NÁVĚST
- DOPRAVNÍ ZNAČKA
- VSTUP
- HLAVNÍ UZÁVĚR PLYNU
- PRIS
- ŠOUPĚ PLYN
- ŠOUPĚ VODA
- ŠACHTA KANALIZAČNÍ
- ULIČNÍ VPUSŤ
- RE, RADIČ
- RE, RADIČ
- PŘÍJÍMAČ HOD. SIGNALU DFC
- INDUKČNÍ SMYČKA

Náměstí Krále Jiřího 6, 360 02 Cheb, tel. 354 436 328, fax 354 535 179, email: info@dsva.cz, www.dsva.cz		
Zodpovědný projektant :	Technická kontrola :	Zhotovitel :
Ing. Petr Král	Ing. Jiří Ševčík	
Projektant :	Hlavní projektant :	
Ing. Petr Král	Ing. Petr Král	
MěÚ :	Kraj :	Datum :
Cheb	Karlovarský	02/2025
Stavebník :	Město Cheb, nám. Krále Jiřího z Poděbrad 1/14, 350 20	Číslo zakázky :
Cheb		74/2024
Akce :	Úroveň :	Souprava :
Cheb, Křižovatky upgrade		PDPS
SO :		
Výkres	Koordináční situační výkres - díl B	Měřítko : 1 : 500 Část : C.3 b
Dokumentaci lze užívat ve smyslu příslušné smlouvy o dílo, kopírování a rozšiřování bez předchozího souhlasu je zakázáno		