




CHK 09 Evropská - 17. listopadu

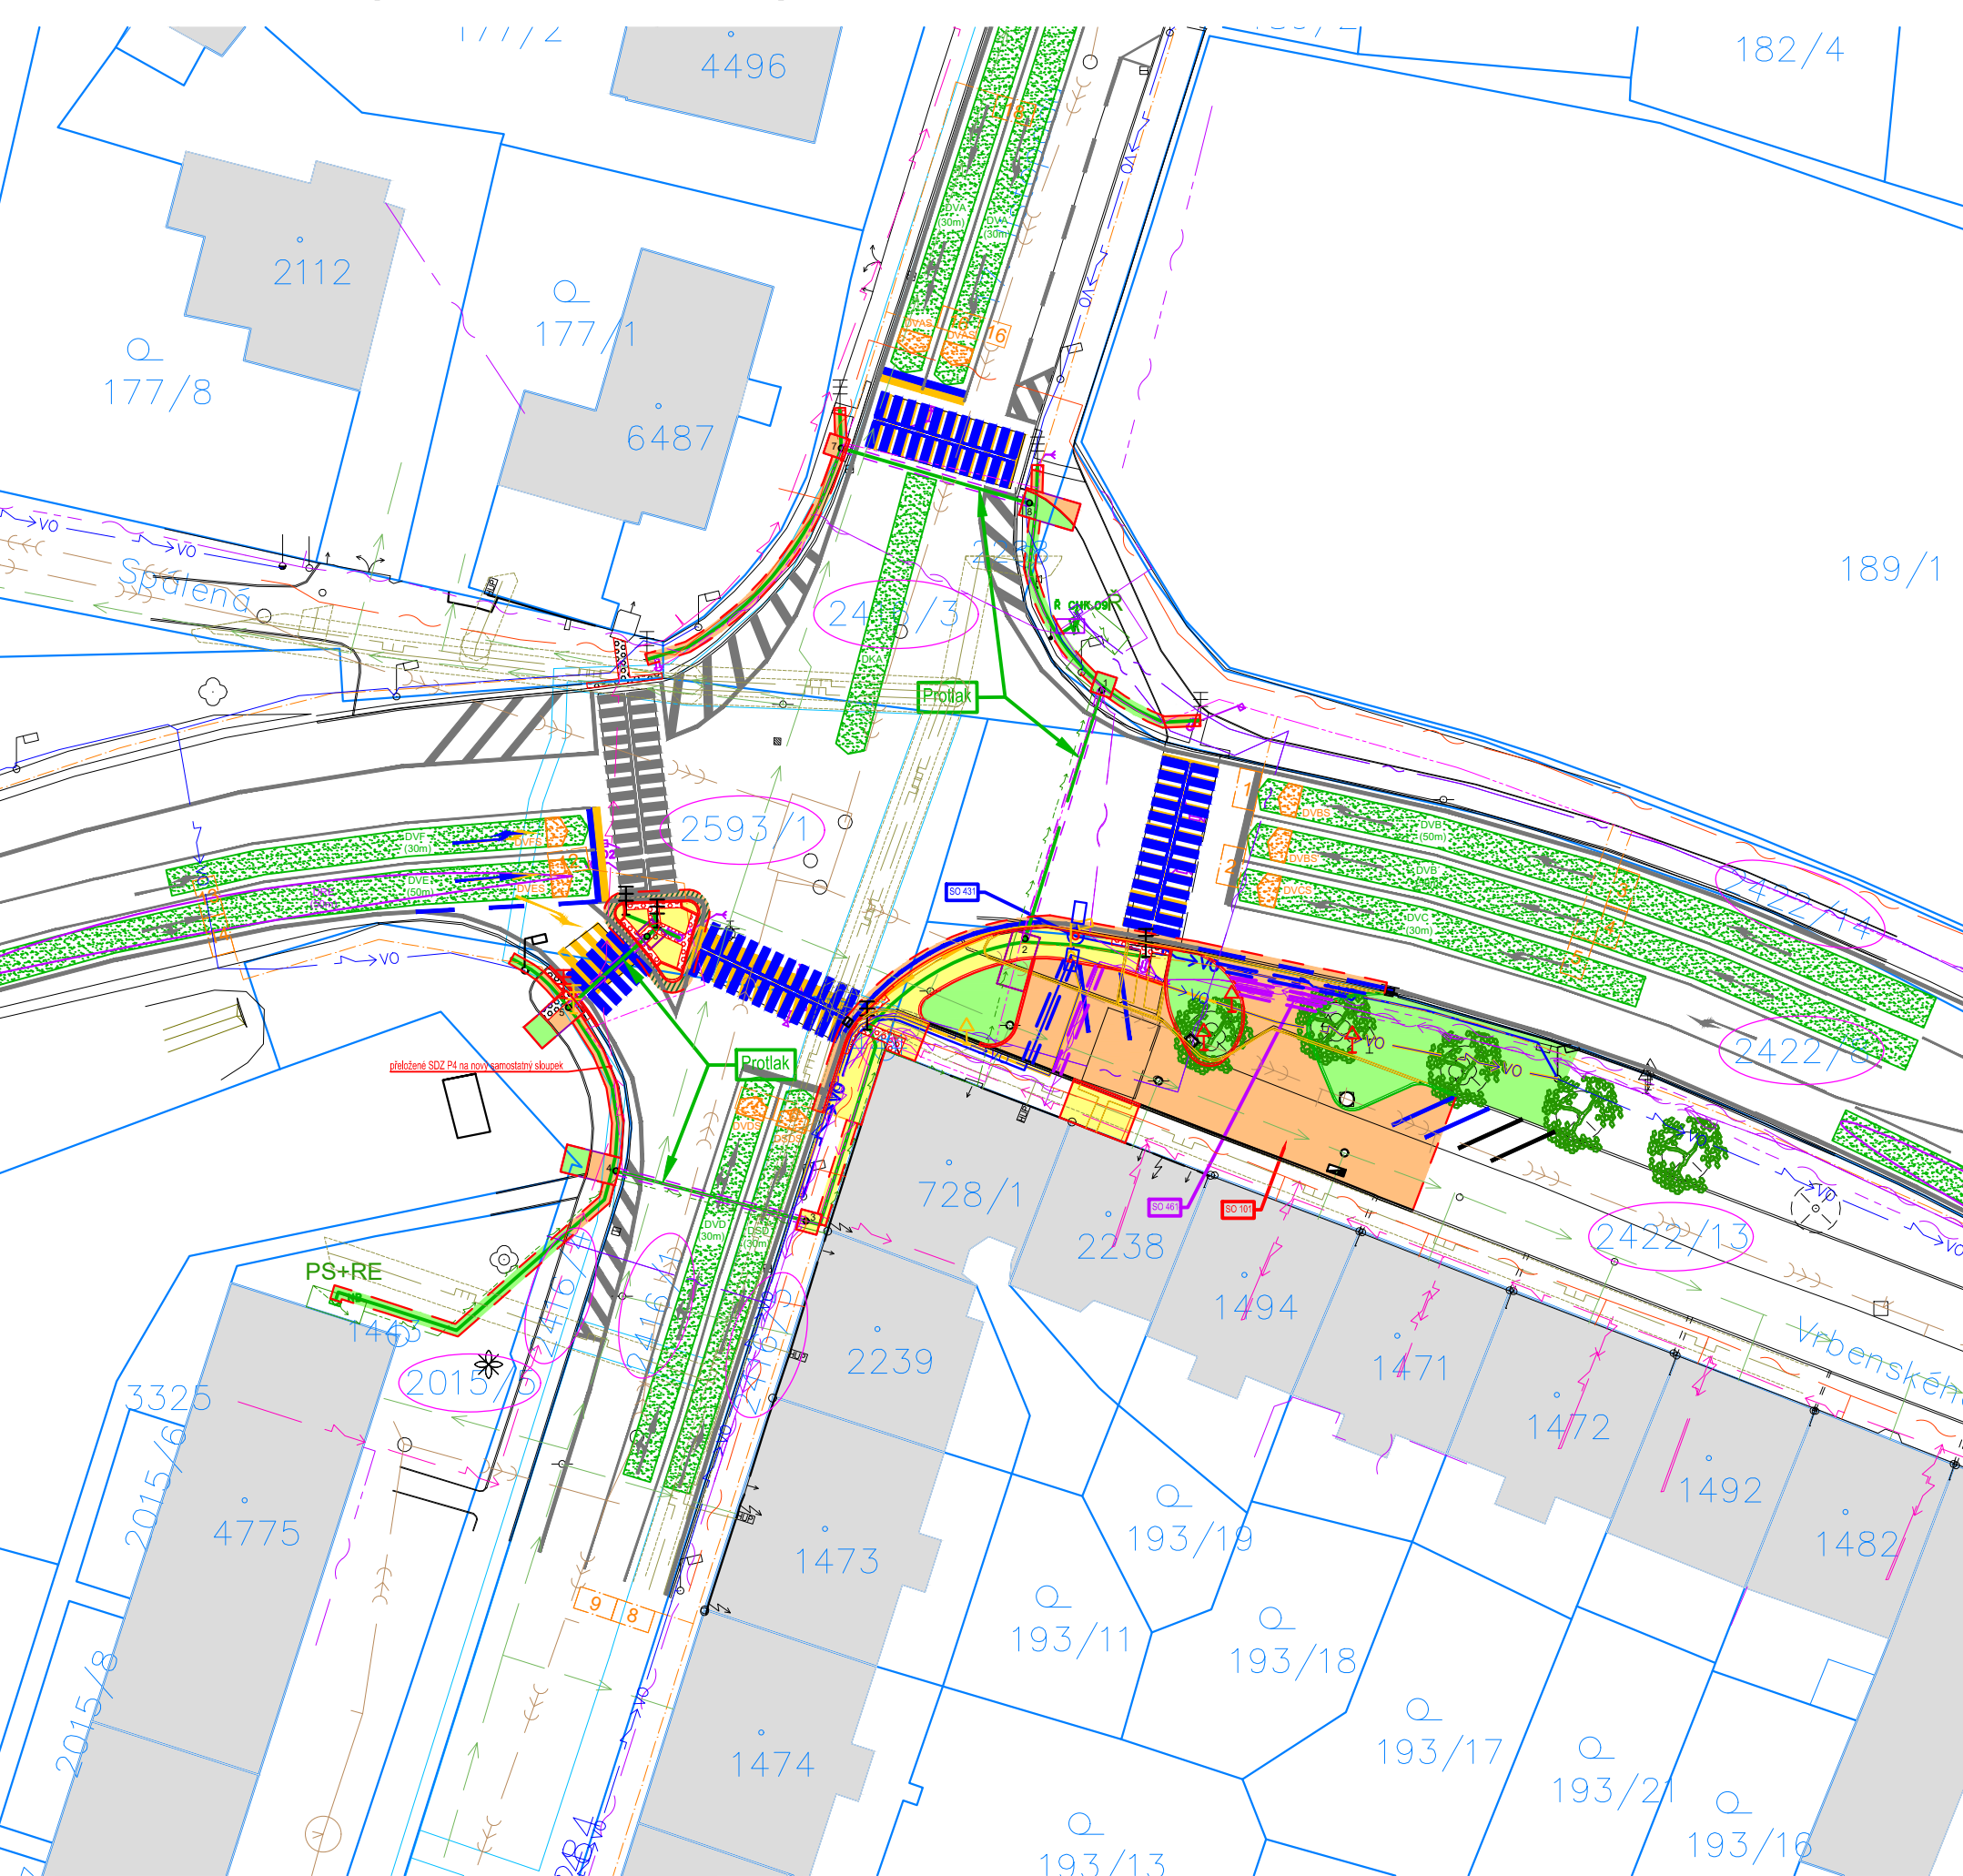


CHK 08 Evropská - K Nemocnici

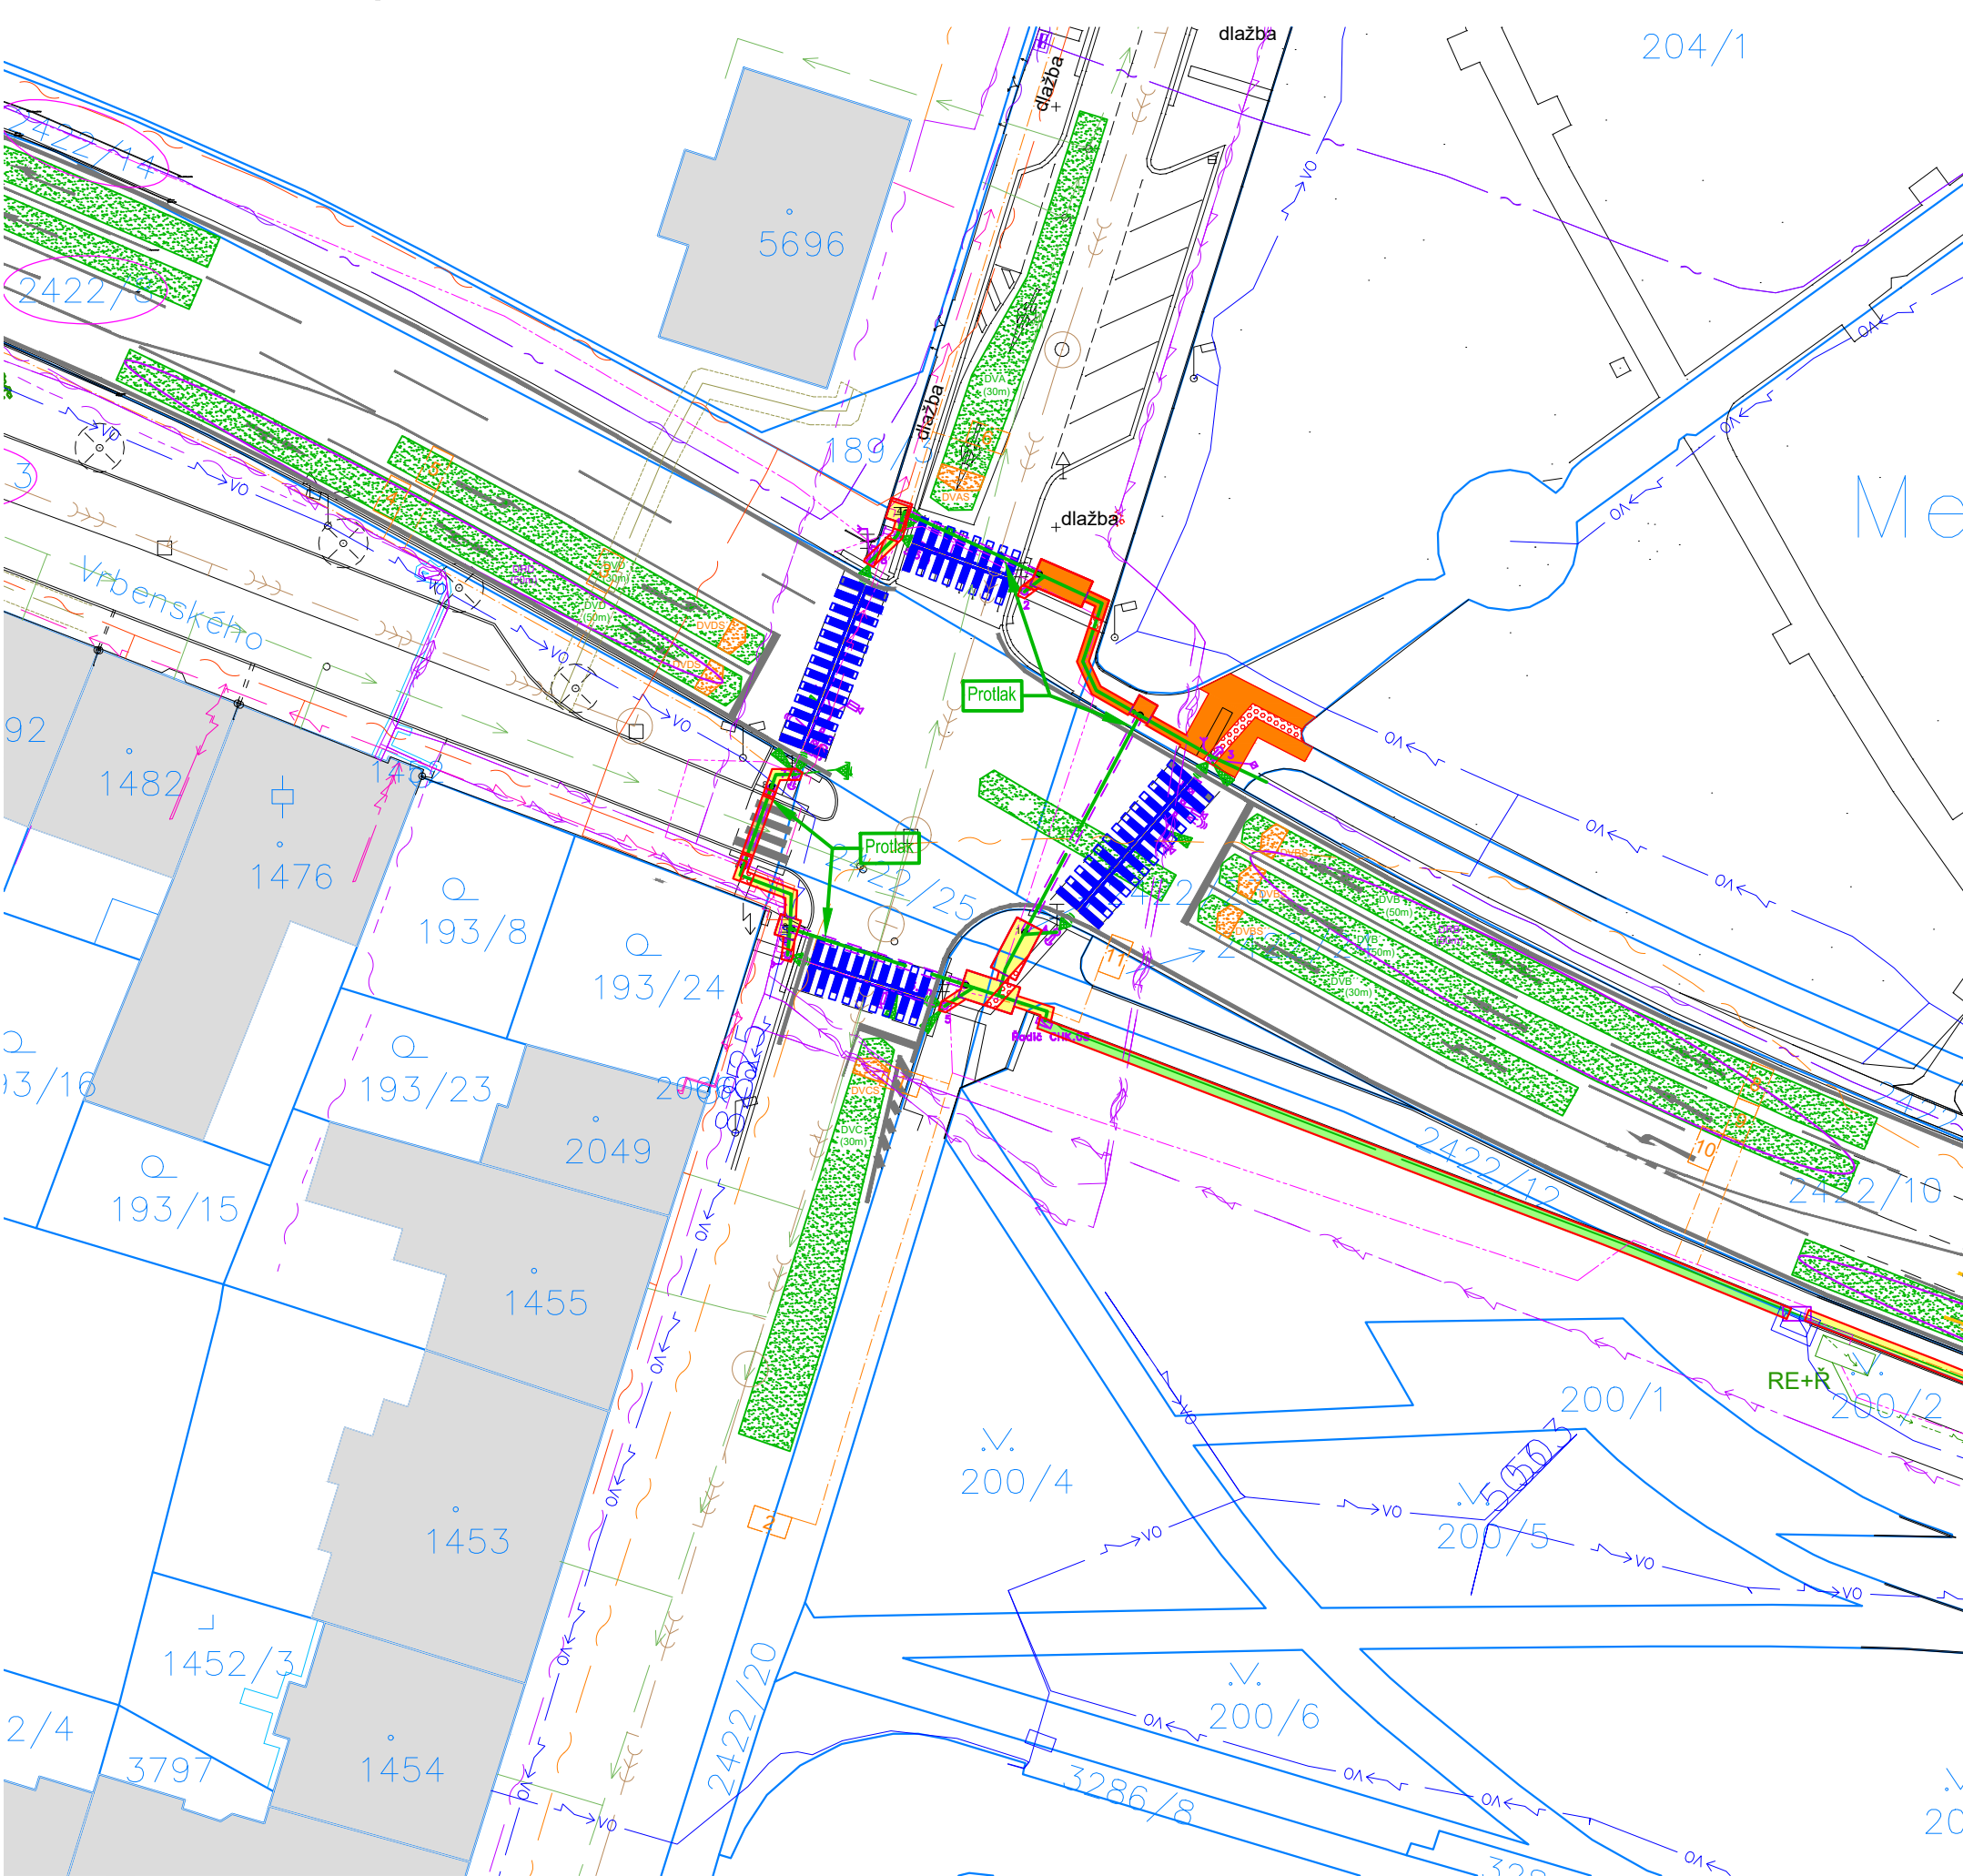


CHK 19 Májová - Svobody přechod

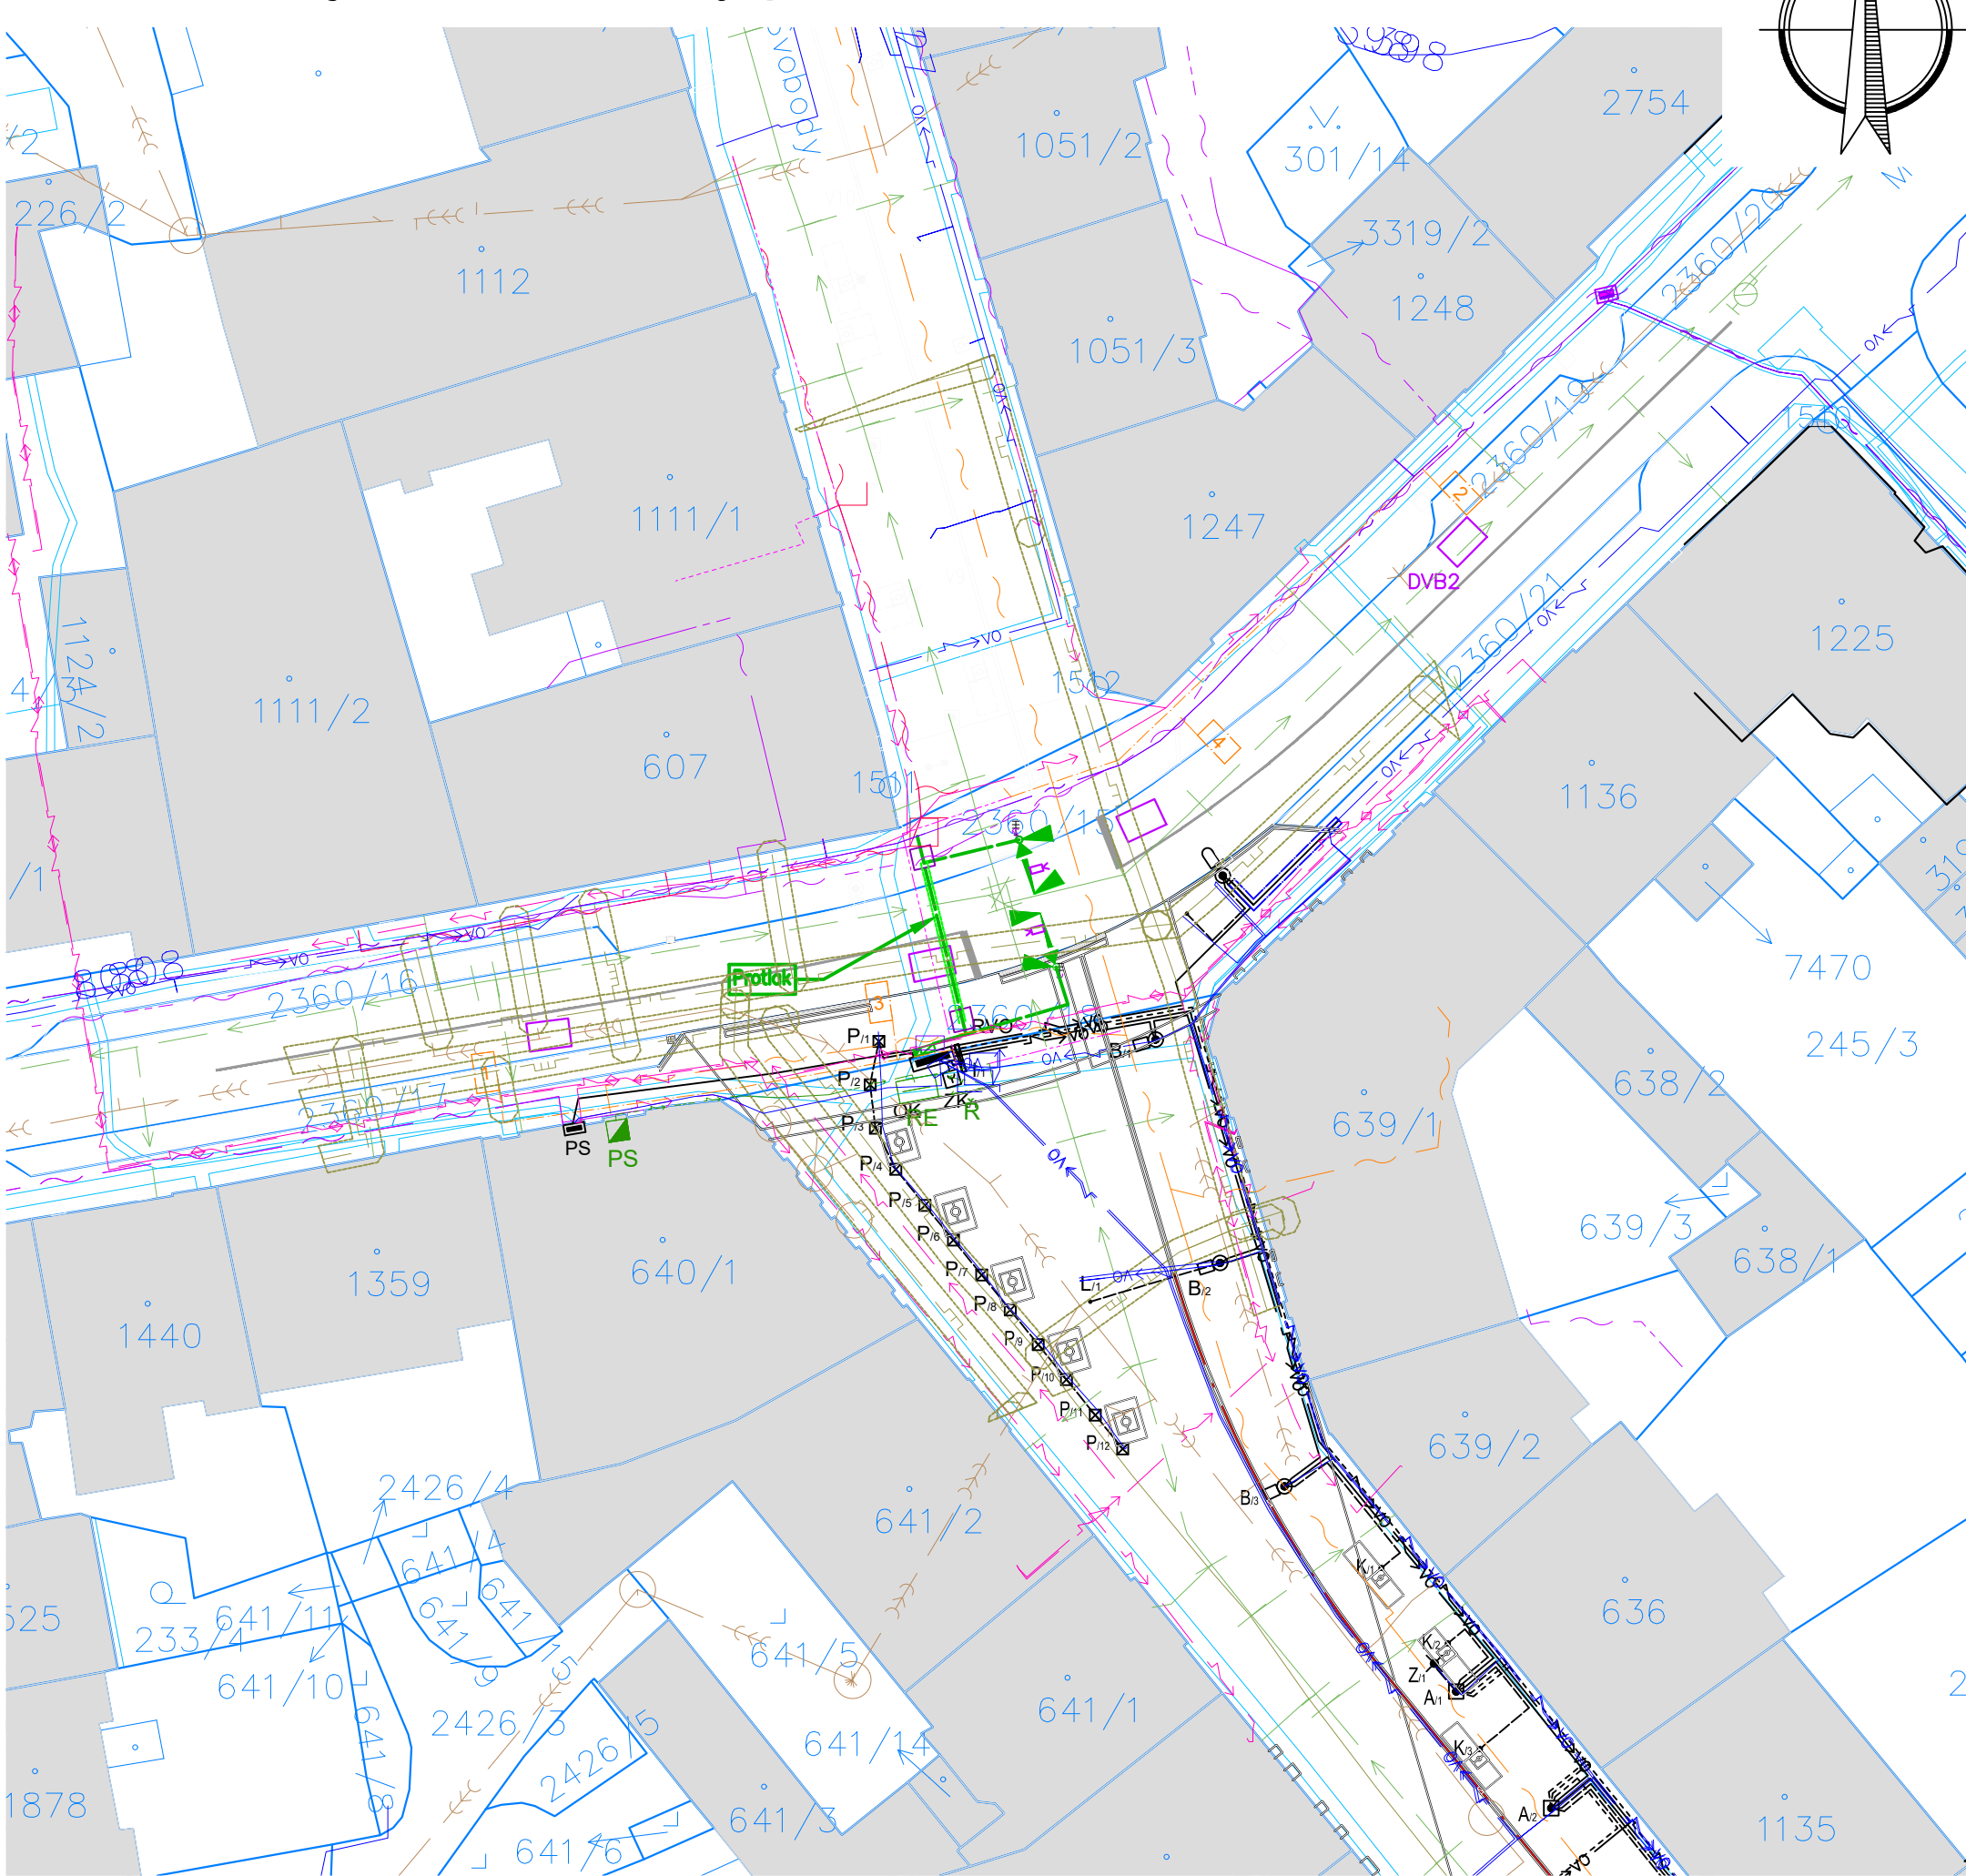

CHK 11 Ašská - U Hilárie - Vodní

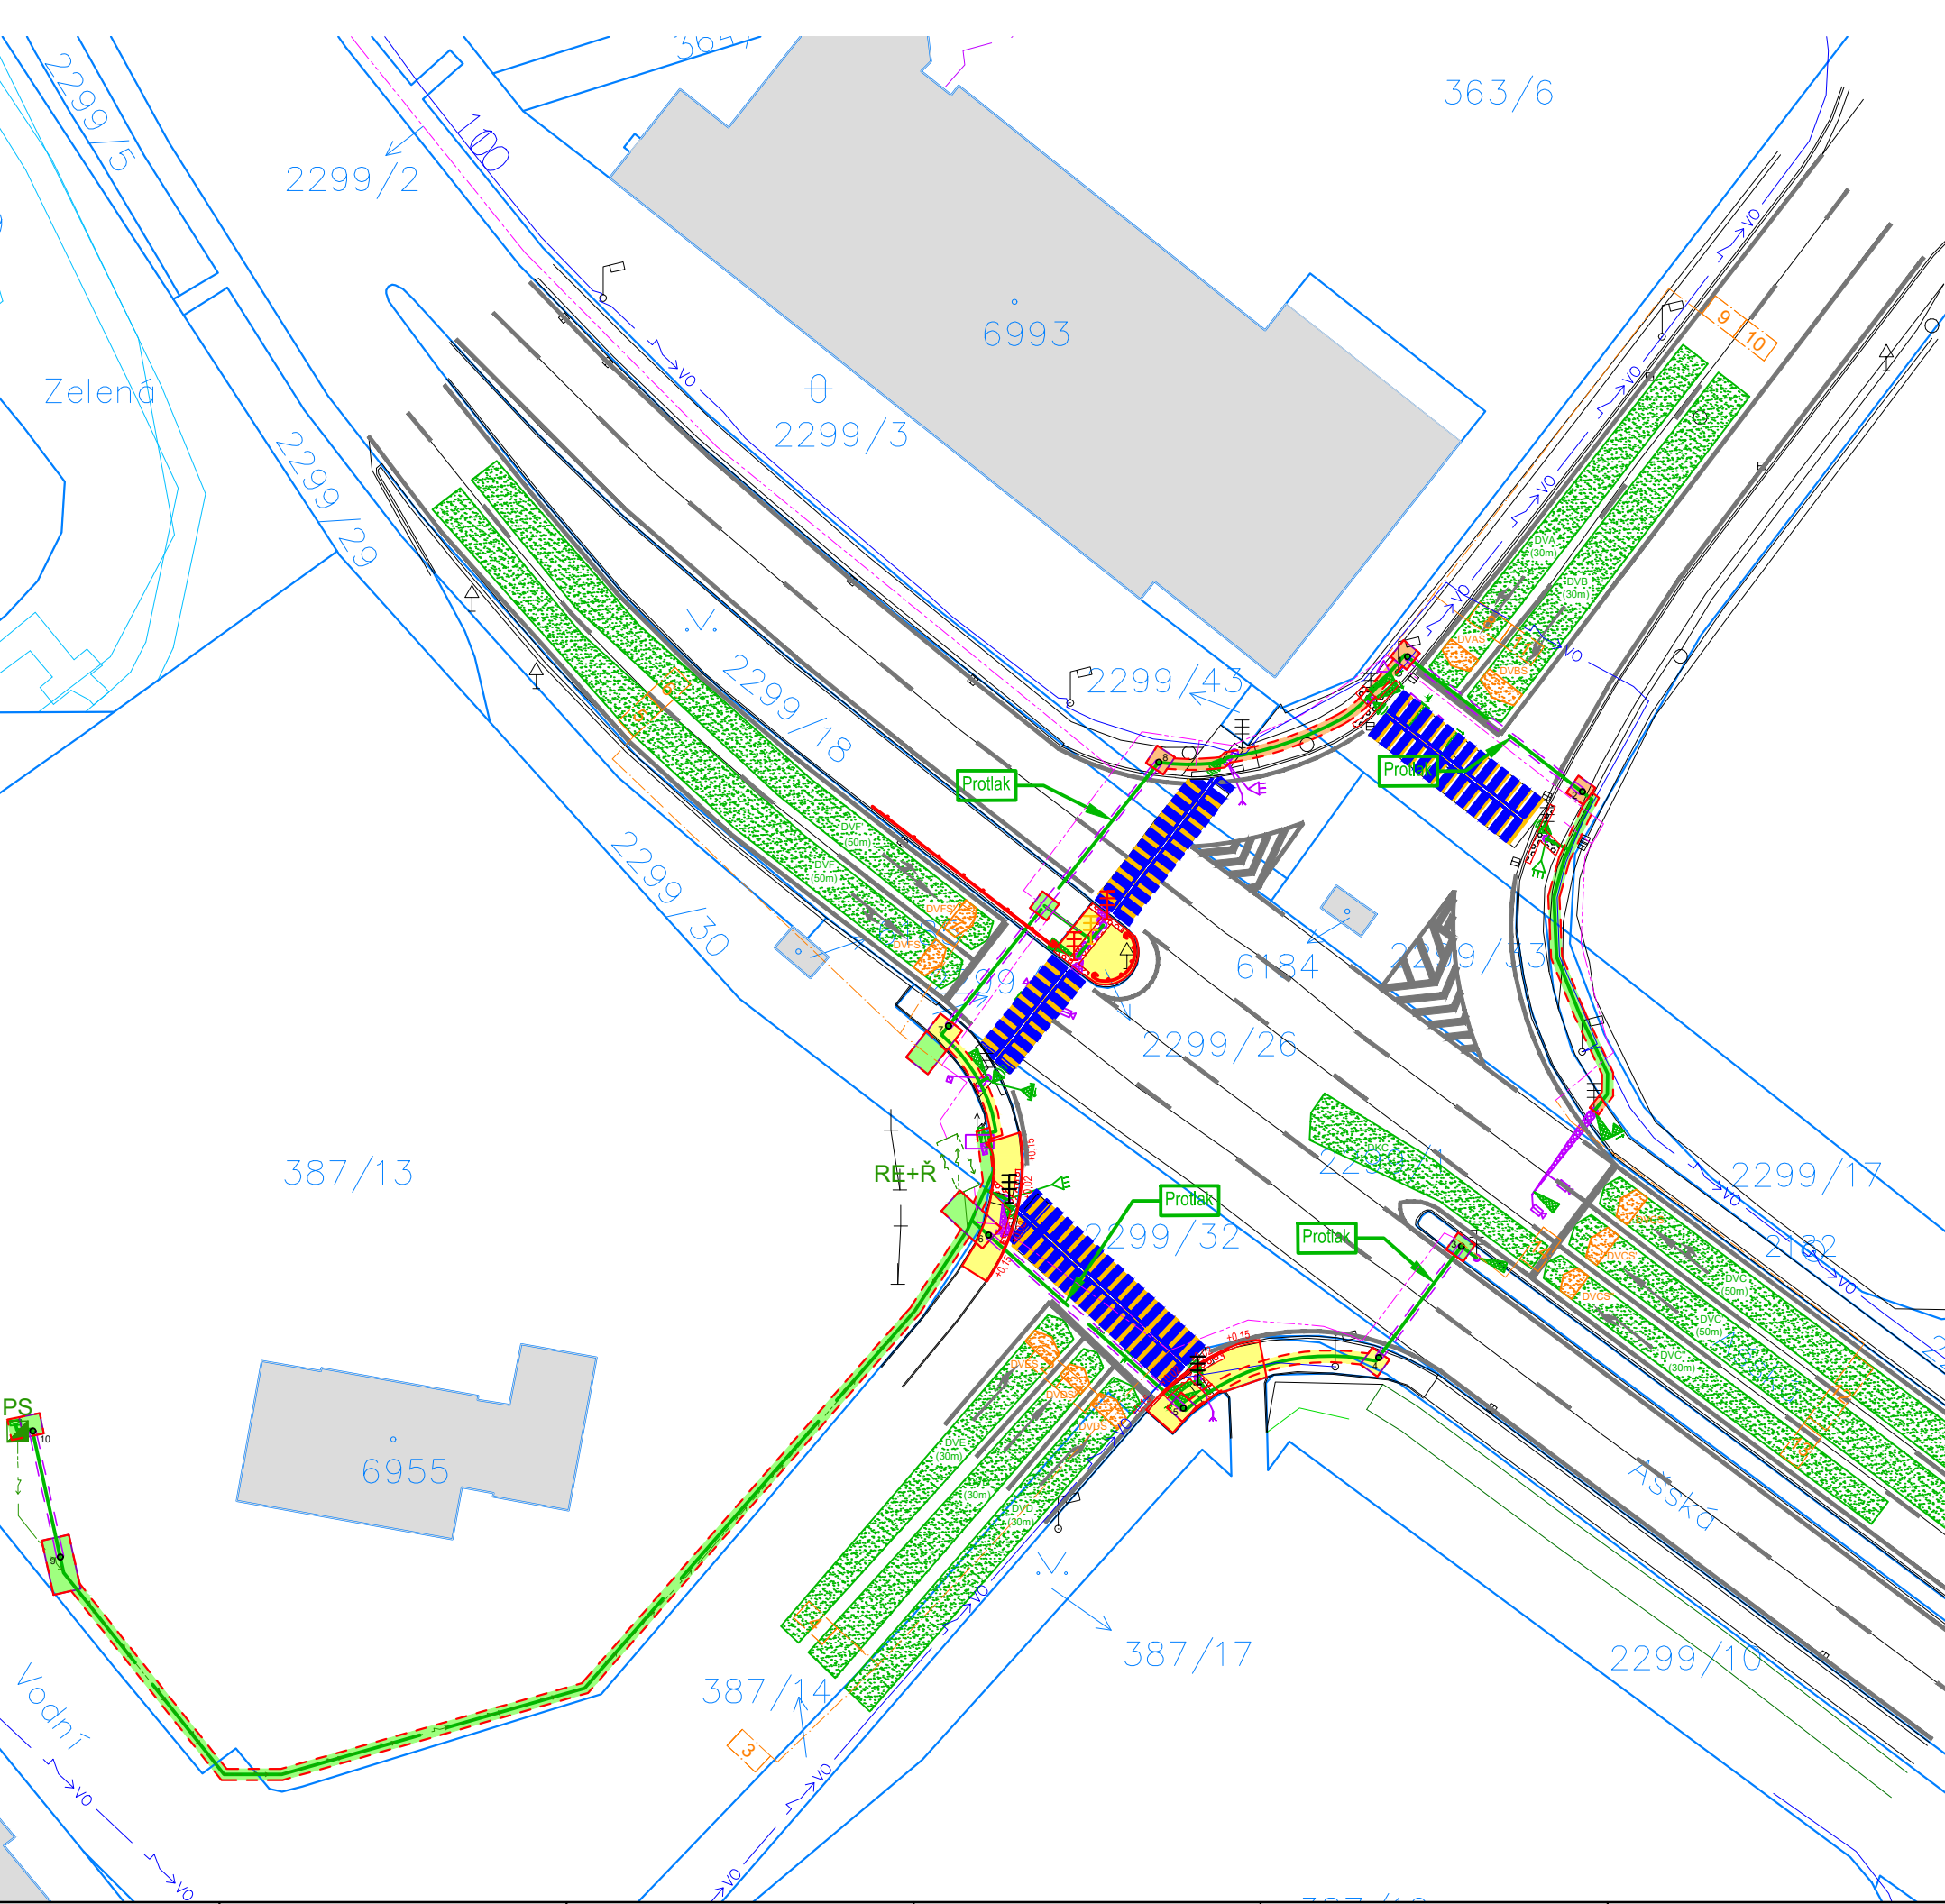

CHK 13 Ašská - Ke Skalce - Topolová

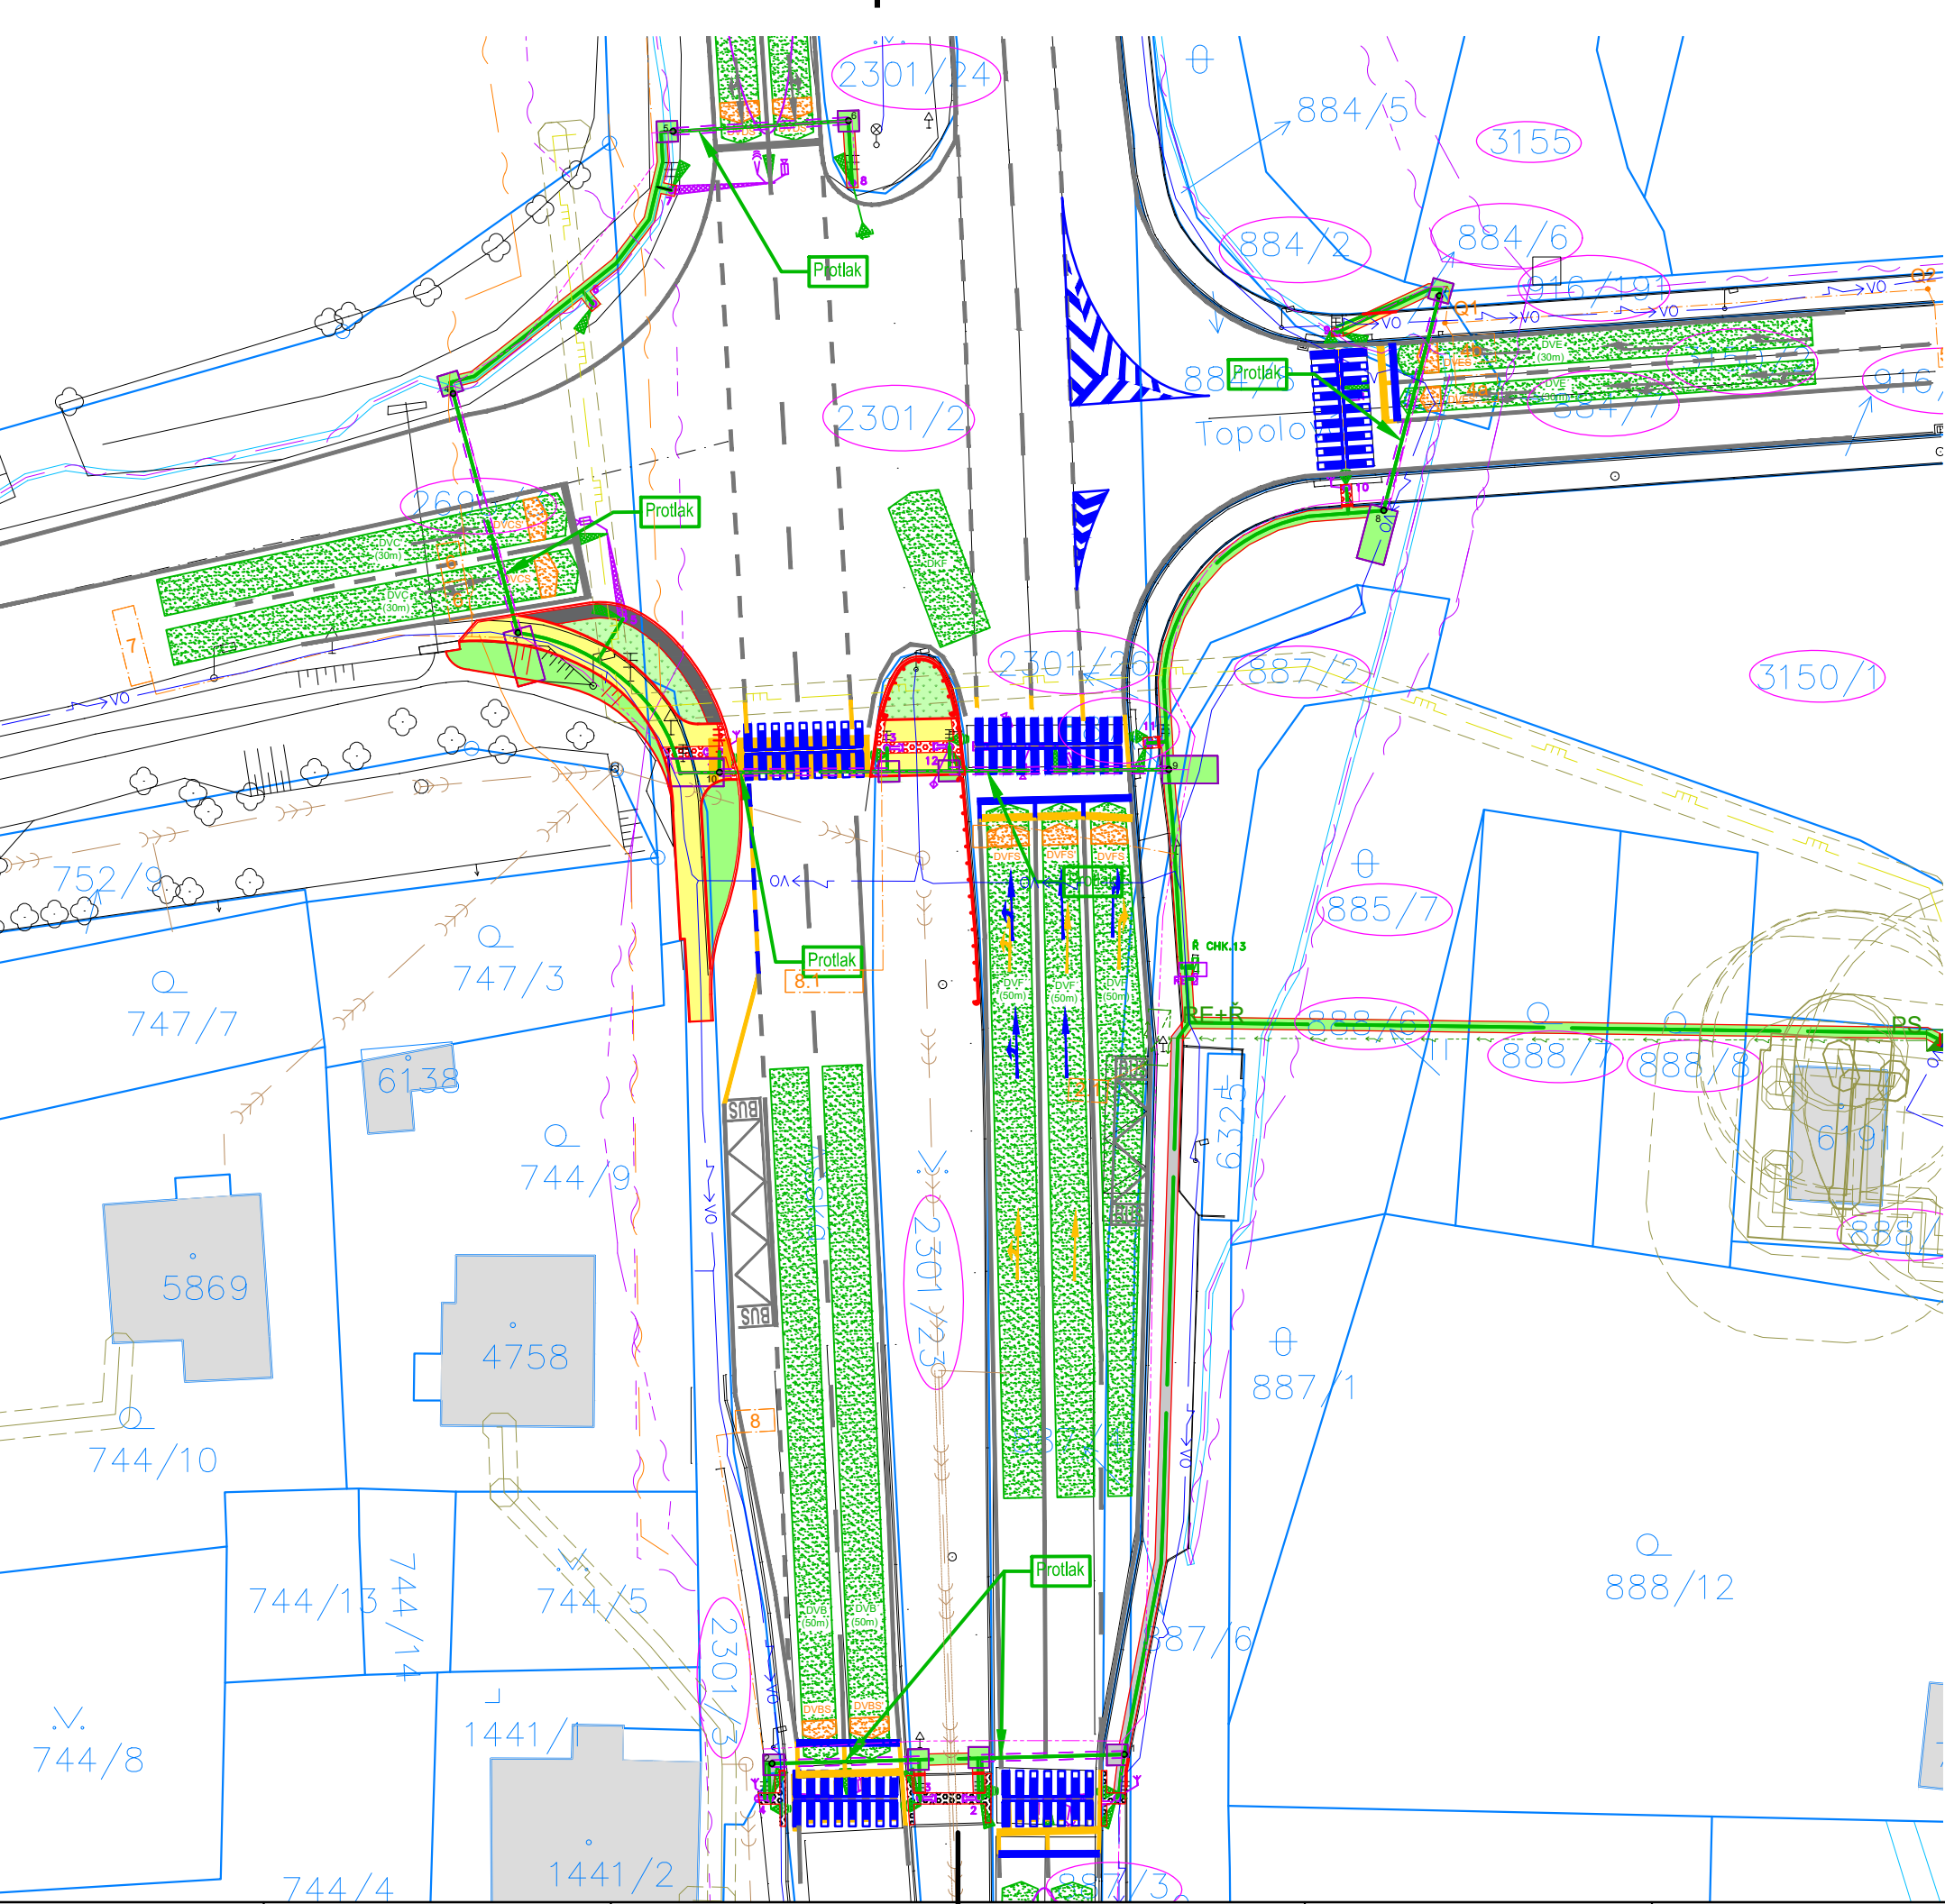

LEGENDA PLOCH:

- CHODNÍK - BET. DLAŽBA
- VOZOVKA - PRACOVNÍ PROSTOR - ŠÍŘKA 1,00 M
- VOZOVKA - PRACOVNÍ PROSTOR - ŠÍŘKA 0,25 M
- RELIEFNÍ DLAŽBA
- CHODNÍK - BET. DLAŽBA
- CHODNÍK - BET. DLAŽBA
- CHODNÍK - ASFALT
- TRÁVNÍK

LEGENDA ČAR:

- SILNIČNÍ OBRUBA
- SNÍŽENÁ OBRUBA
- PŘÍDLAŽBA
- GEODETICKÉ ZAMĚŘENÍ
- KATASTR VNĚJŠÍ
- KATASTR VNITŘNÍ
- VODOROVNÉ DOPRAVNÍ ZNAČENÍ STÁVAJÍCÍ
- VODOROVNÉ DOPRAVNÍ ZNAČENÍ NOVÉ
- VODOROVNÉ DOPRAVNÍ ZNAČENÍ RUŠENÉ
- STAV. INŽENÝRSKÉ SÍTĚ
- KANALIZACE JEDNOTNÁ
- VODOVOD
- PLYNOVOD NTL PODZEMNÍ
- PLYNOVOD STL PODZEMNÍ
- PLYNOVOD STL PODZEMNÍ PLÁNOVANÝ
- PLYNOVOD VTL PODZEMNÍ
- SDĚLOVACÍ VEDENÍ PODZEMNÍ (CETIN)
- SDĚLOVACÍ VEDENÍ PODZEMNÍ - NEPROVOZ. (CETIN)
- SDĚLOVACÍ VEDENÍ NADZEMNÍ (CETIN)
- SDĚLOVACÍ VEDENÍ PODZEMNÍ (VODAFONE)
- METROPOLITNÍ SÍŤ
- ELEKTRO NN PODZEMNÍ (CETIN)
- ELEKTRO NN PODZEMNÍ (ČEZ)
- ELEKTRO VN PODZEMNÍ (ČEZ)
- SVĚTELNÉ SIGNALIZAČNÍ ZAŘÍZENÍ - KABEL NÁVĚSTIDEL
- SVĚTELNÉ SIGNALIZAČNÍ ZAŘÍZENÍ - KABEL SMYČKY
- SVĚTELNÉ SIGNALIZAČNÍ ZAŘÍZENÍ - KABEL NAPÁJENÍ
- VEREJNÉ OSVĚTLENÍ PODZEMNÍ
- NOVÉ INŽENÝRSKÉ SÍTĚ
- VEREJNÉ OSVĚTLENÍ PODZEMNÍ
- SVĚTELNÉ SIGNALIZAČNÍ ZAŘÍZENÍ

LEGENDA SYMBOLŮ:

- NÁVĚST
- radč SSZ stávající
- sloup světelné signalizace výložník
- návěstidlo pro vozidla stávající
- návěstidlo signálu pro opuštění křižovatky
- návěstidlo pro chodce s akustickou signalizací stávající
- tláčítka pro chodce/cyklisty
- přijímací anténa
- zvukových návěstidel
- RSU jednotka C-ITS dle standardu C-ROADS
- detekční místo videodekce
- STÁVAJÍCÍ:
- NÁVĚST
- DOPRAVNÍ ZNAČKA
- VSTUP
- HLAVNÍ UZÁVĚR PLYNU
- PRIS
- ŠOUPĚ PLYN
- ŠOUPĚ VODA
- ŠACHTA KANALIZAČNÍ
- ULIČNÍ VPUSŤ
- RE, RADČ
- RE, RADČ
- PŘÍJÍMAČ HOD. SIGNÁLU DFC
- INDUKČNÍ SMYČKA

Náměstí Krále Jiřího 6, 350 02 Cheb, tel. 354 436 328, fax 354 535 179, email: info@dsva.cz, www.dsva.cz			
Zodpovědný projektant:		Technická kontrola:	
Ing. Petr Král		Ing. Jiří Ševčík	
Projektant:		Hlavní projektant:	
Ing. Petr Král		Ing. Petr Král	
MěÚ:		Kraj:	
Cheb		Karlovarský	
Stavebník:		Datum:	
Město Cheb, nám. Krále Jiřího z Poděbrad 1/14, 350 20 Cheb		02/2025	
Akce:		Číslo zakázky:	
		74/2024	
SO:		Úroveň:	
		Souprava:	
		PDPS	
Výkres		Měřítko:	
Koordináční situační výkres - díl C		1 : 500	
		Část:	
		C.3.c	