




CHK 03 Evropská - Dukelská

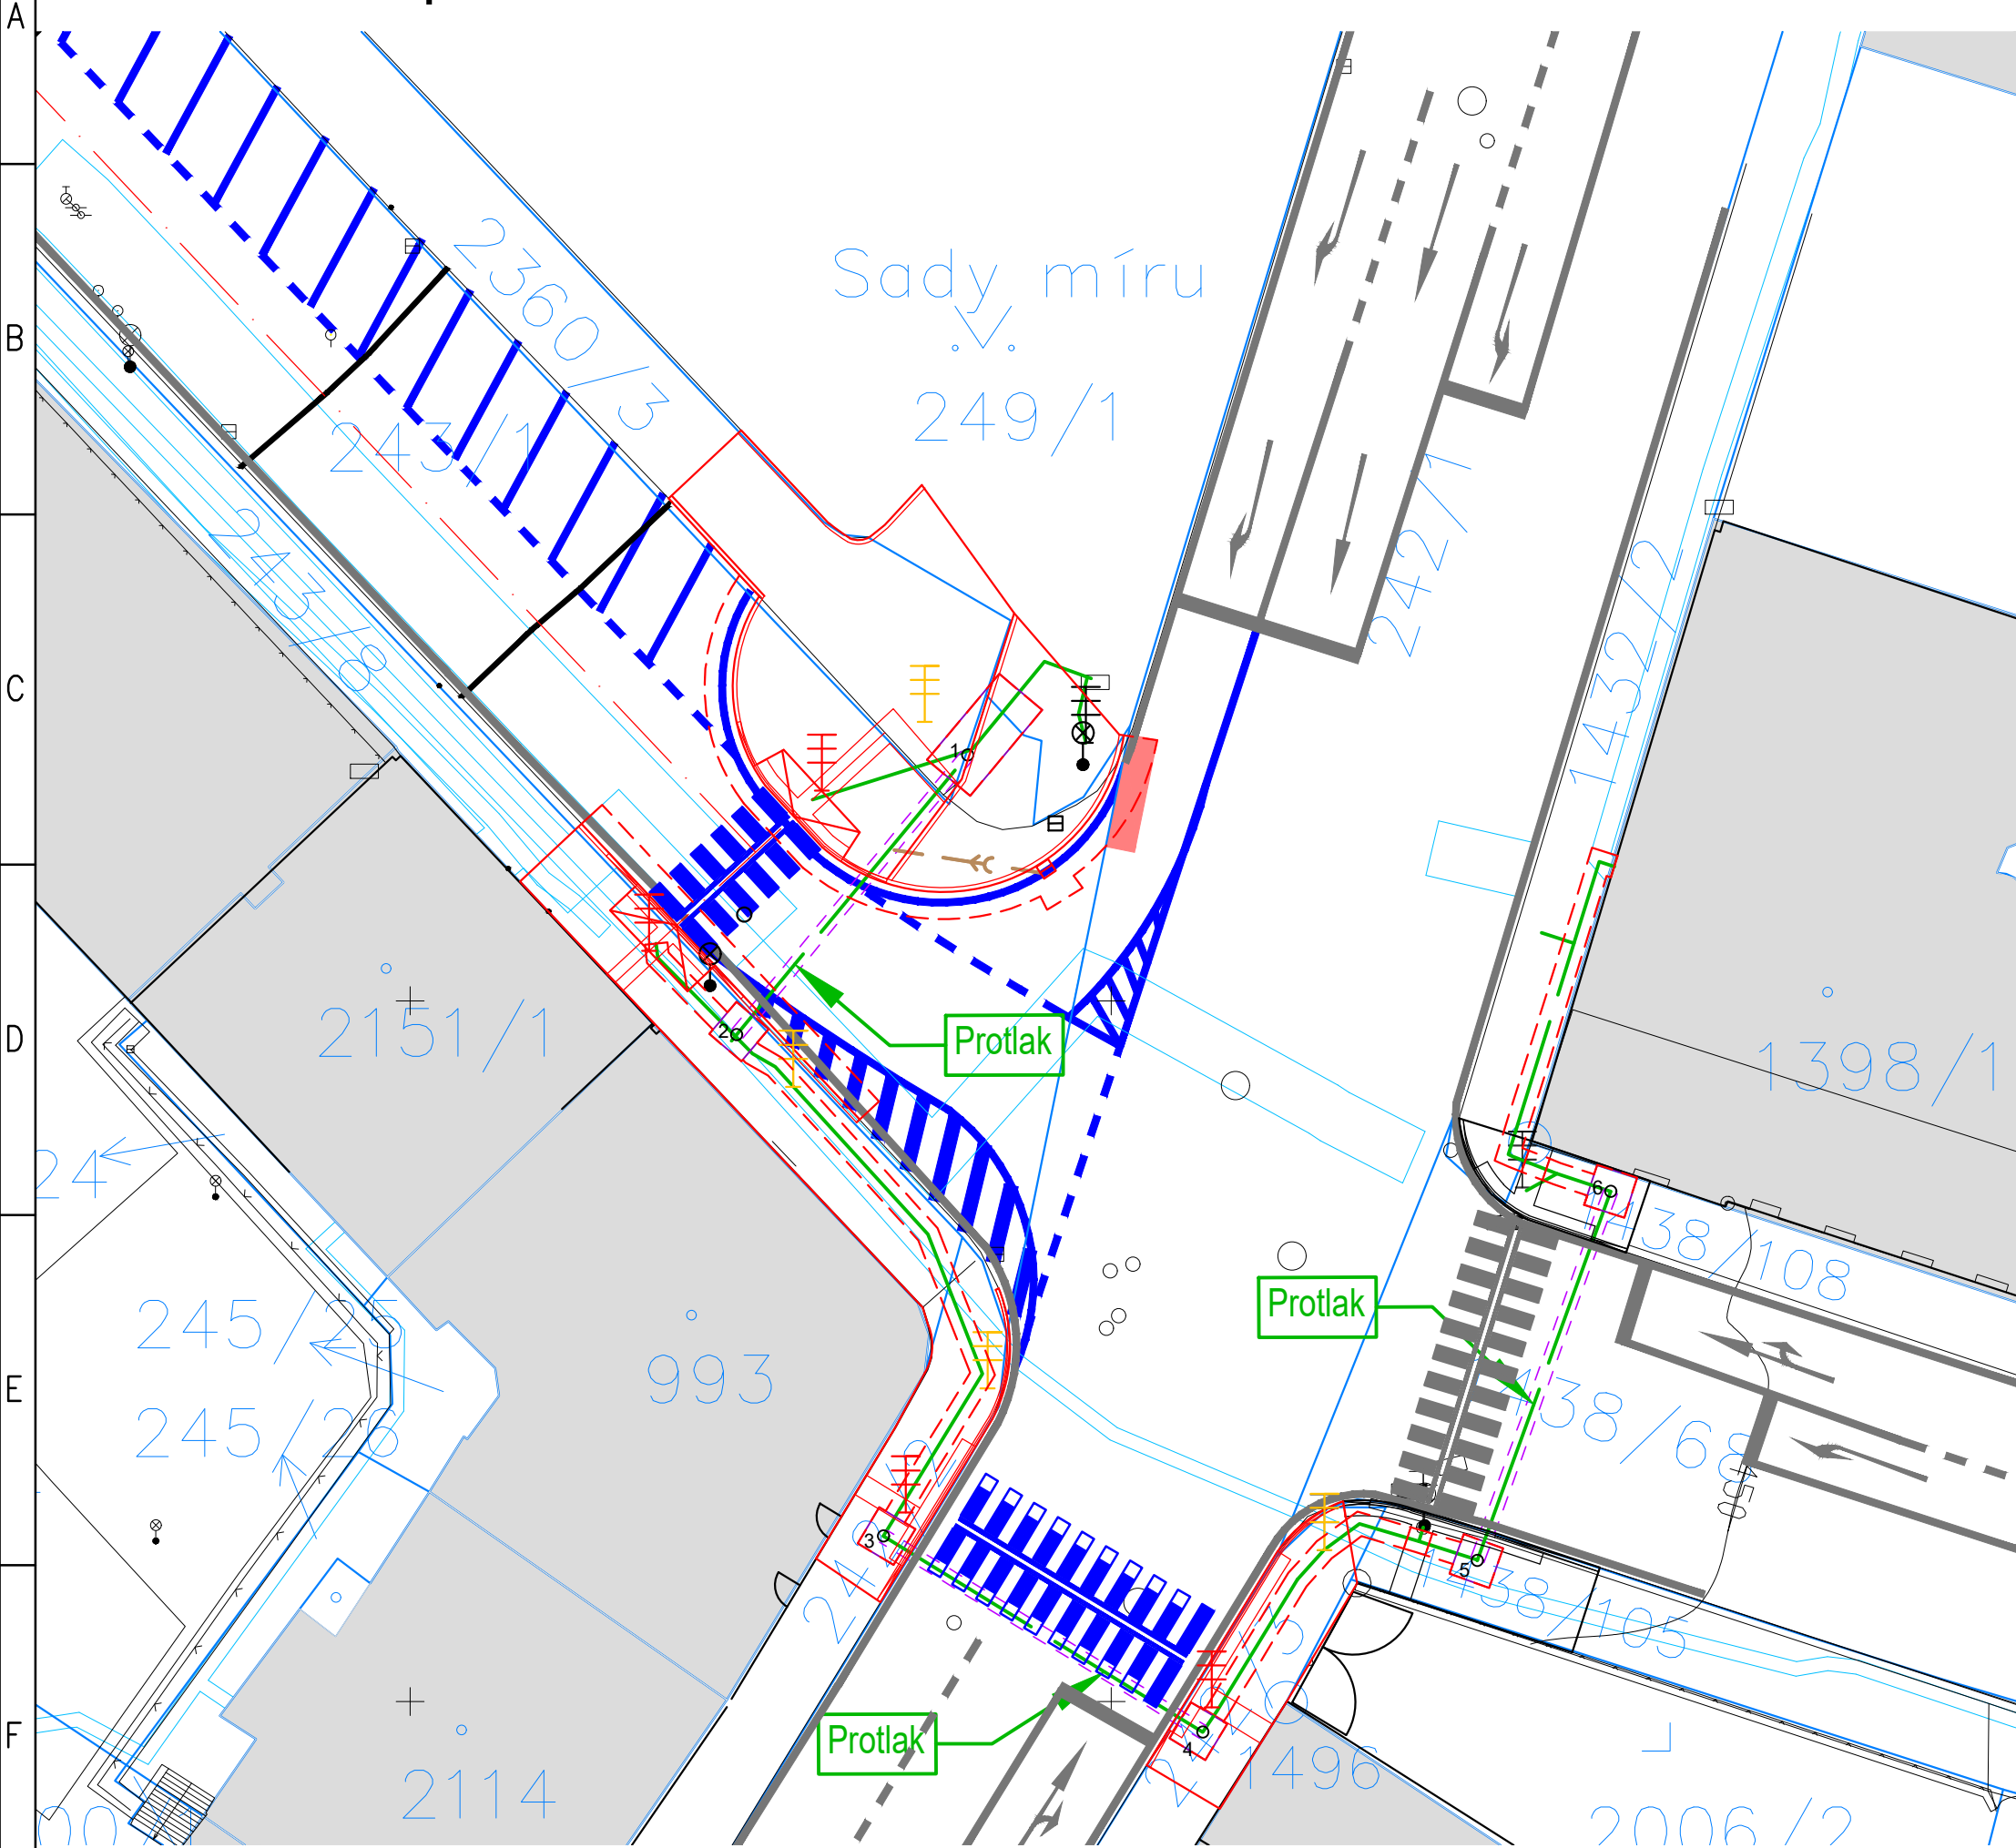


CHK 07 Evropská - 26.dubna

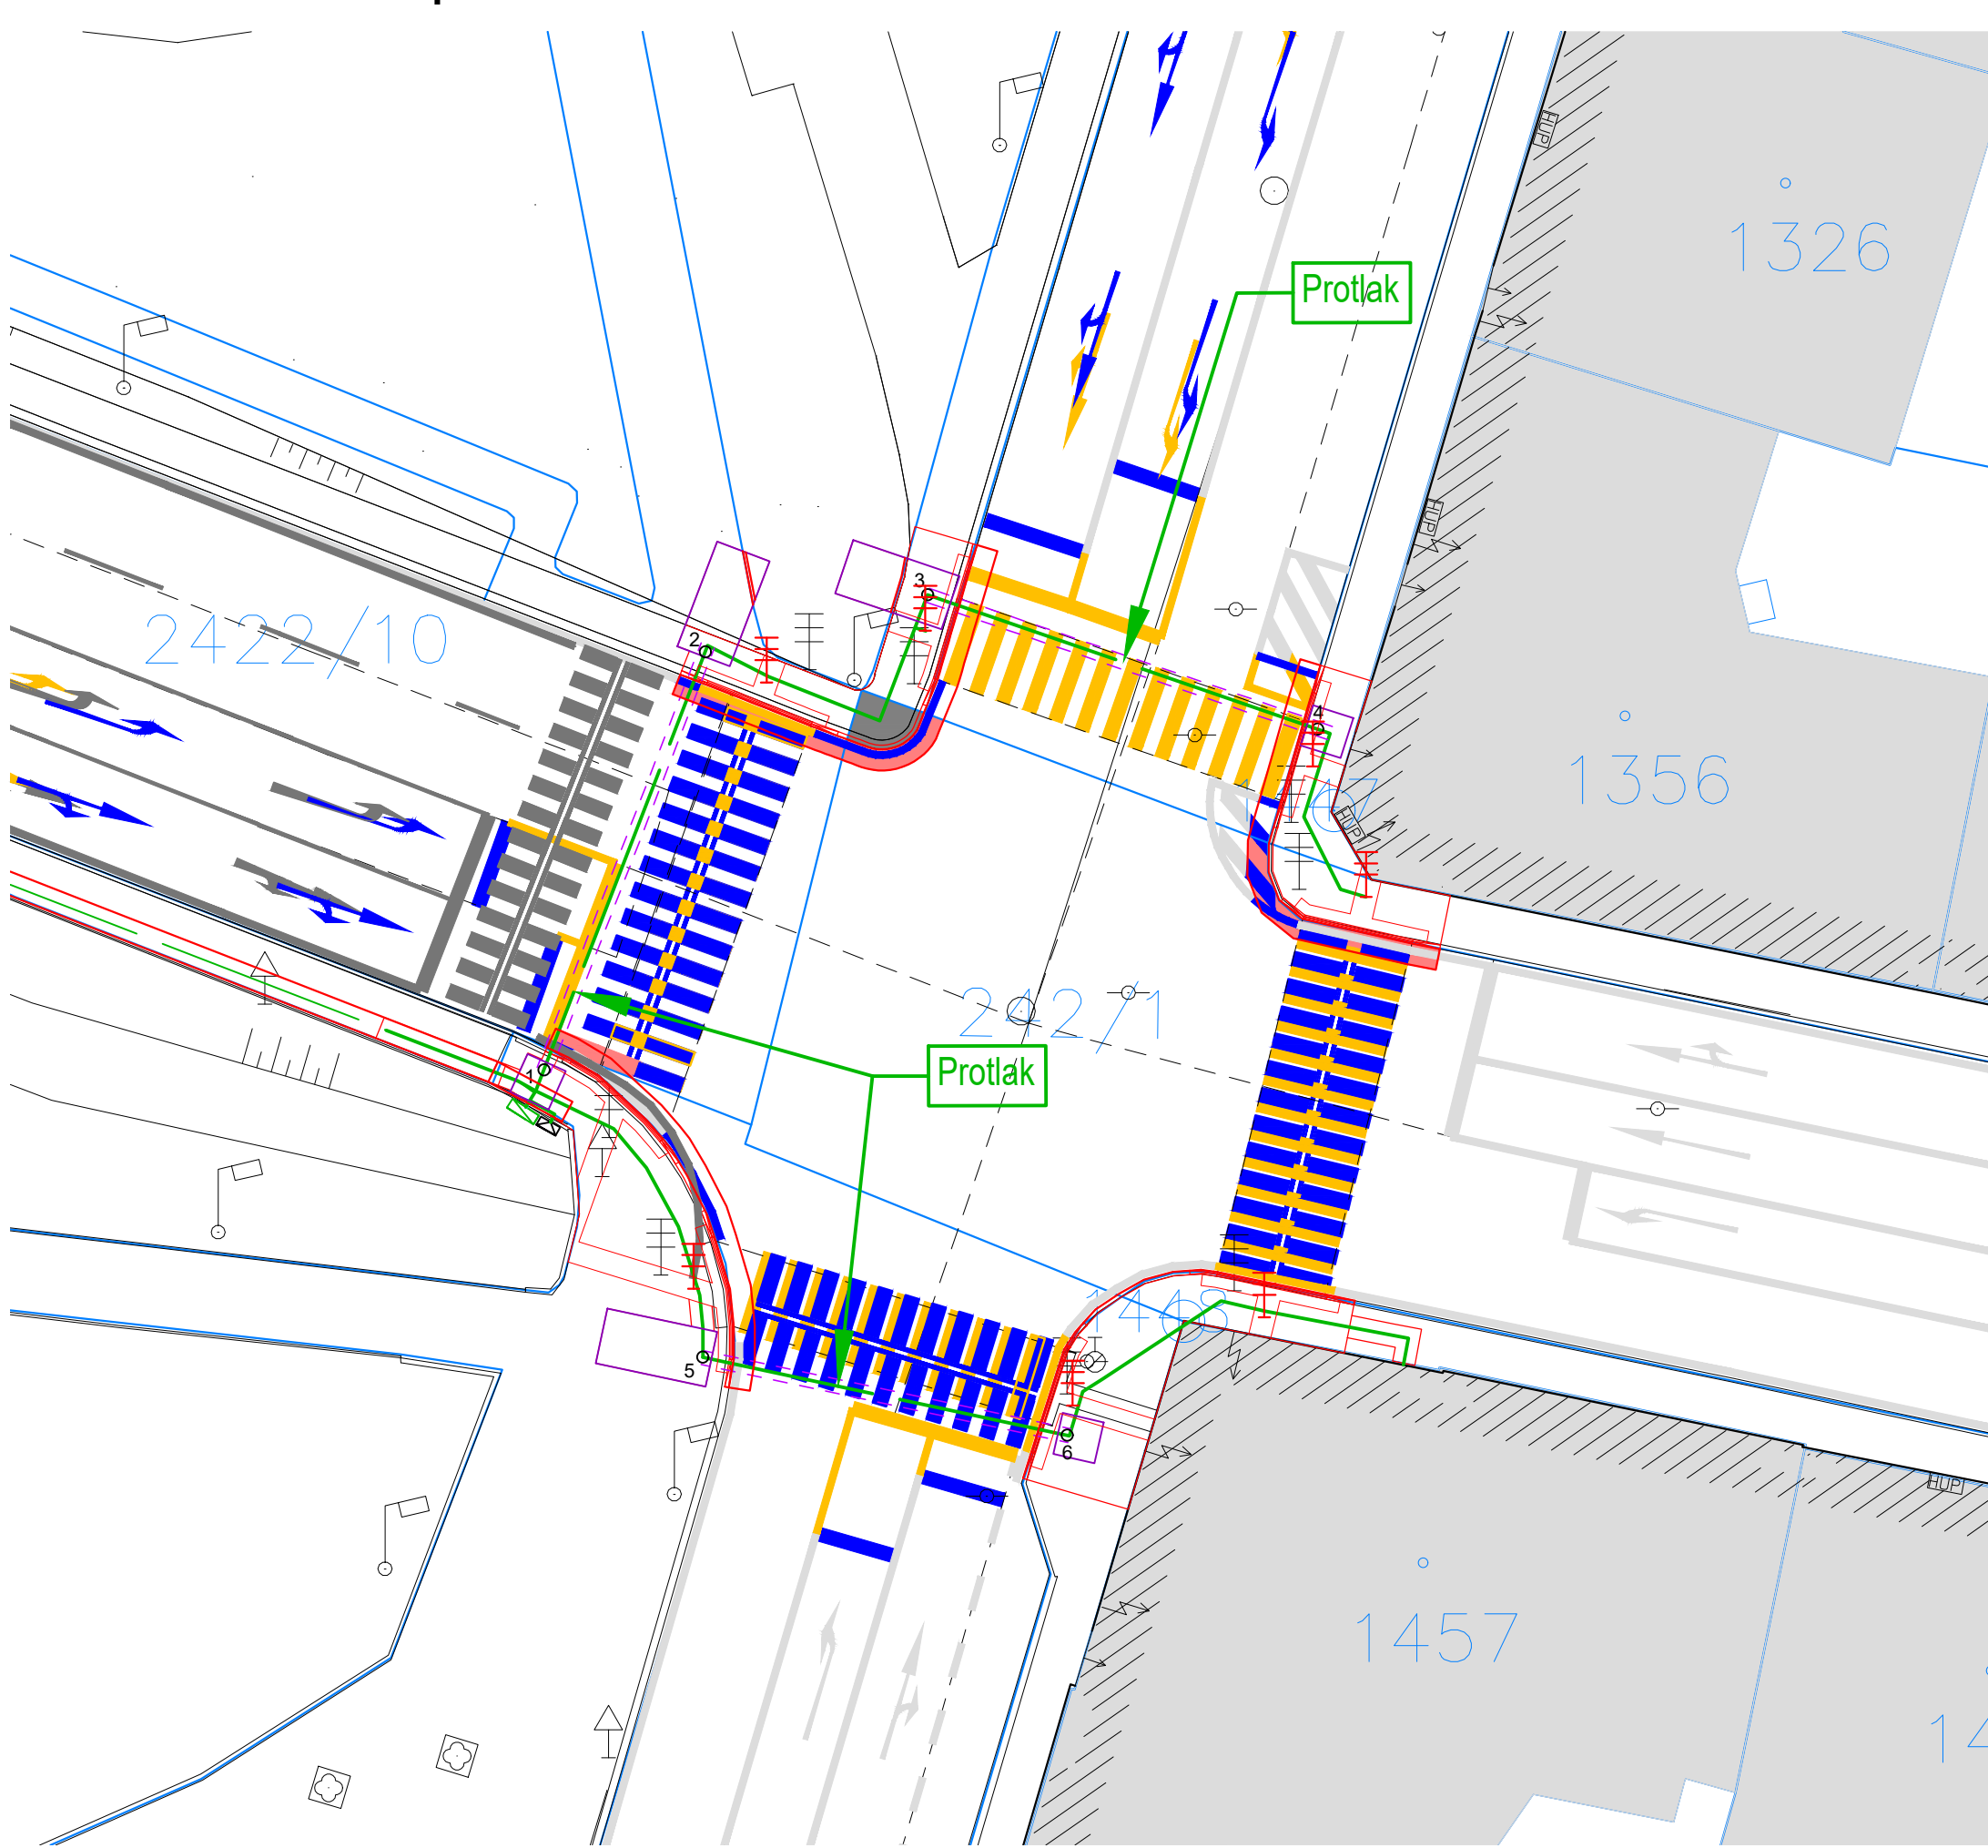


CHK 09 Evropská - 17. listopadu

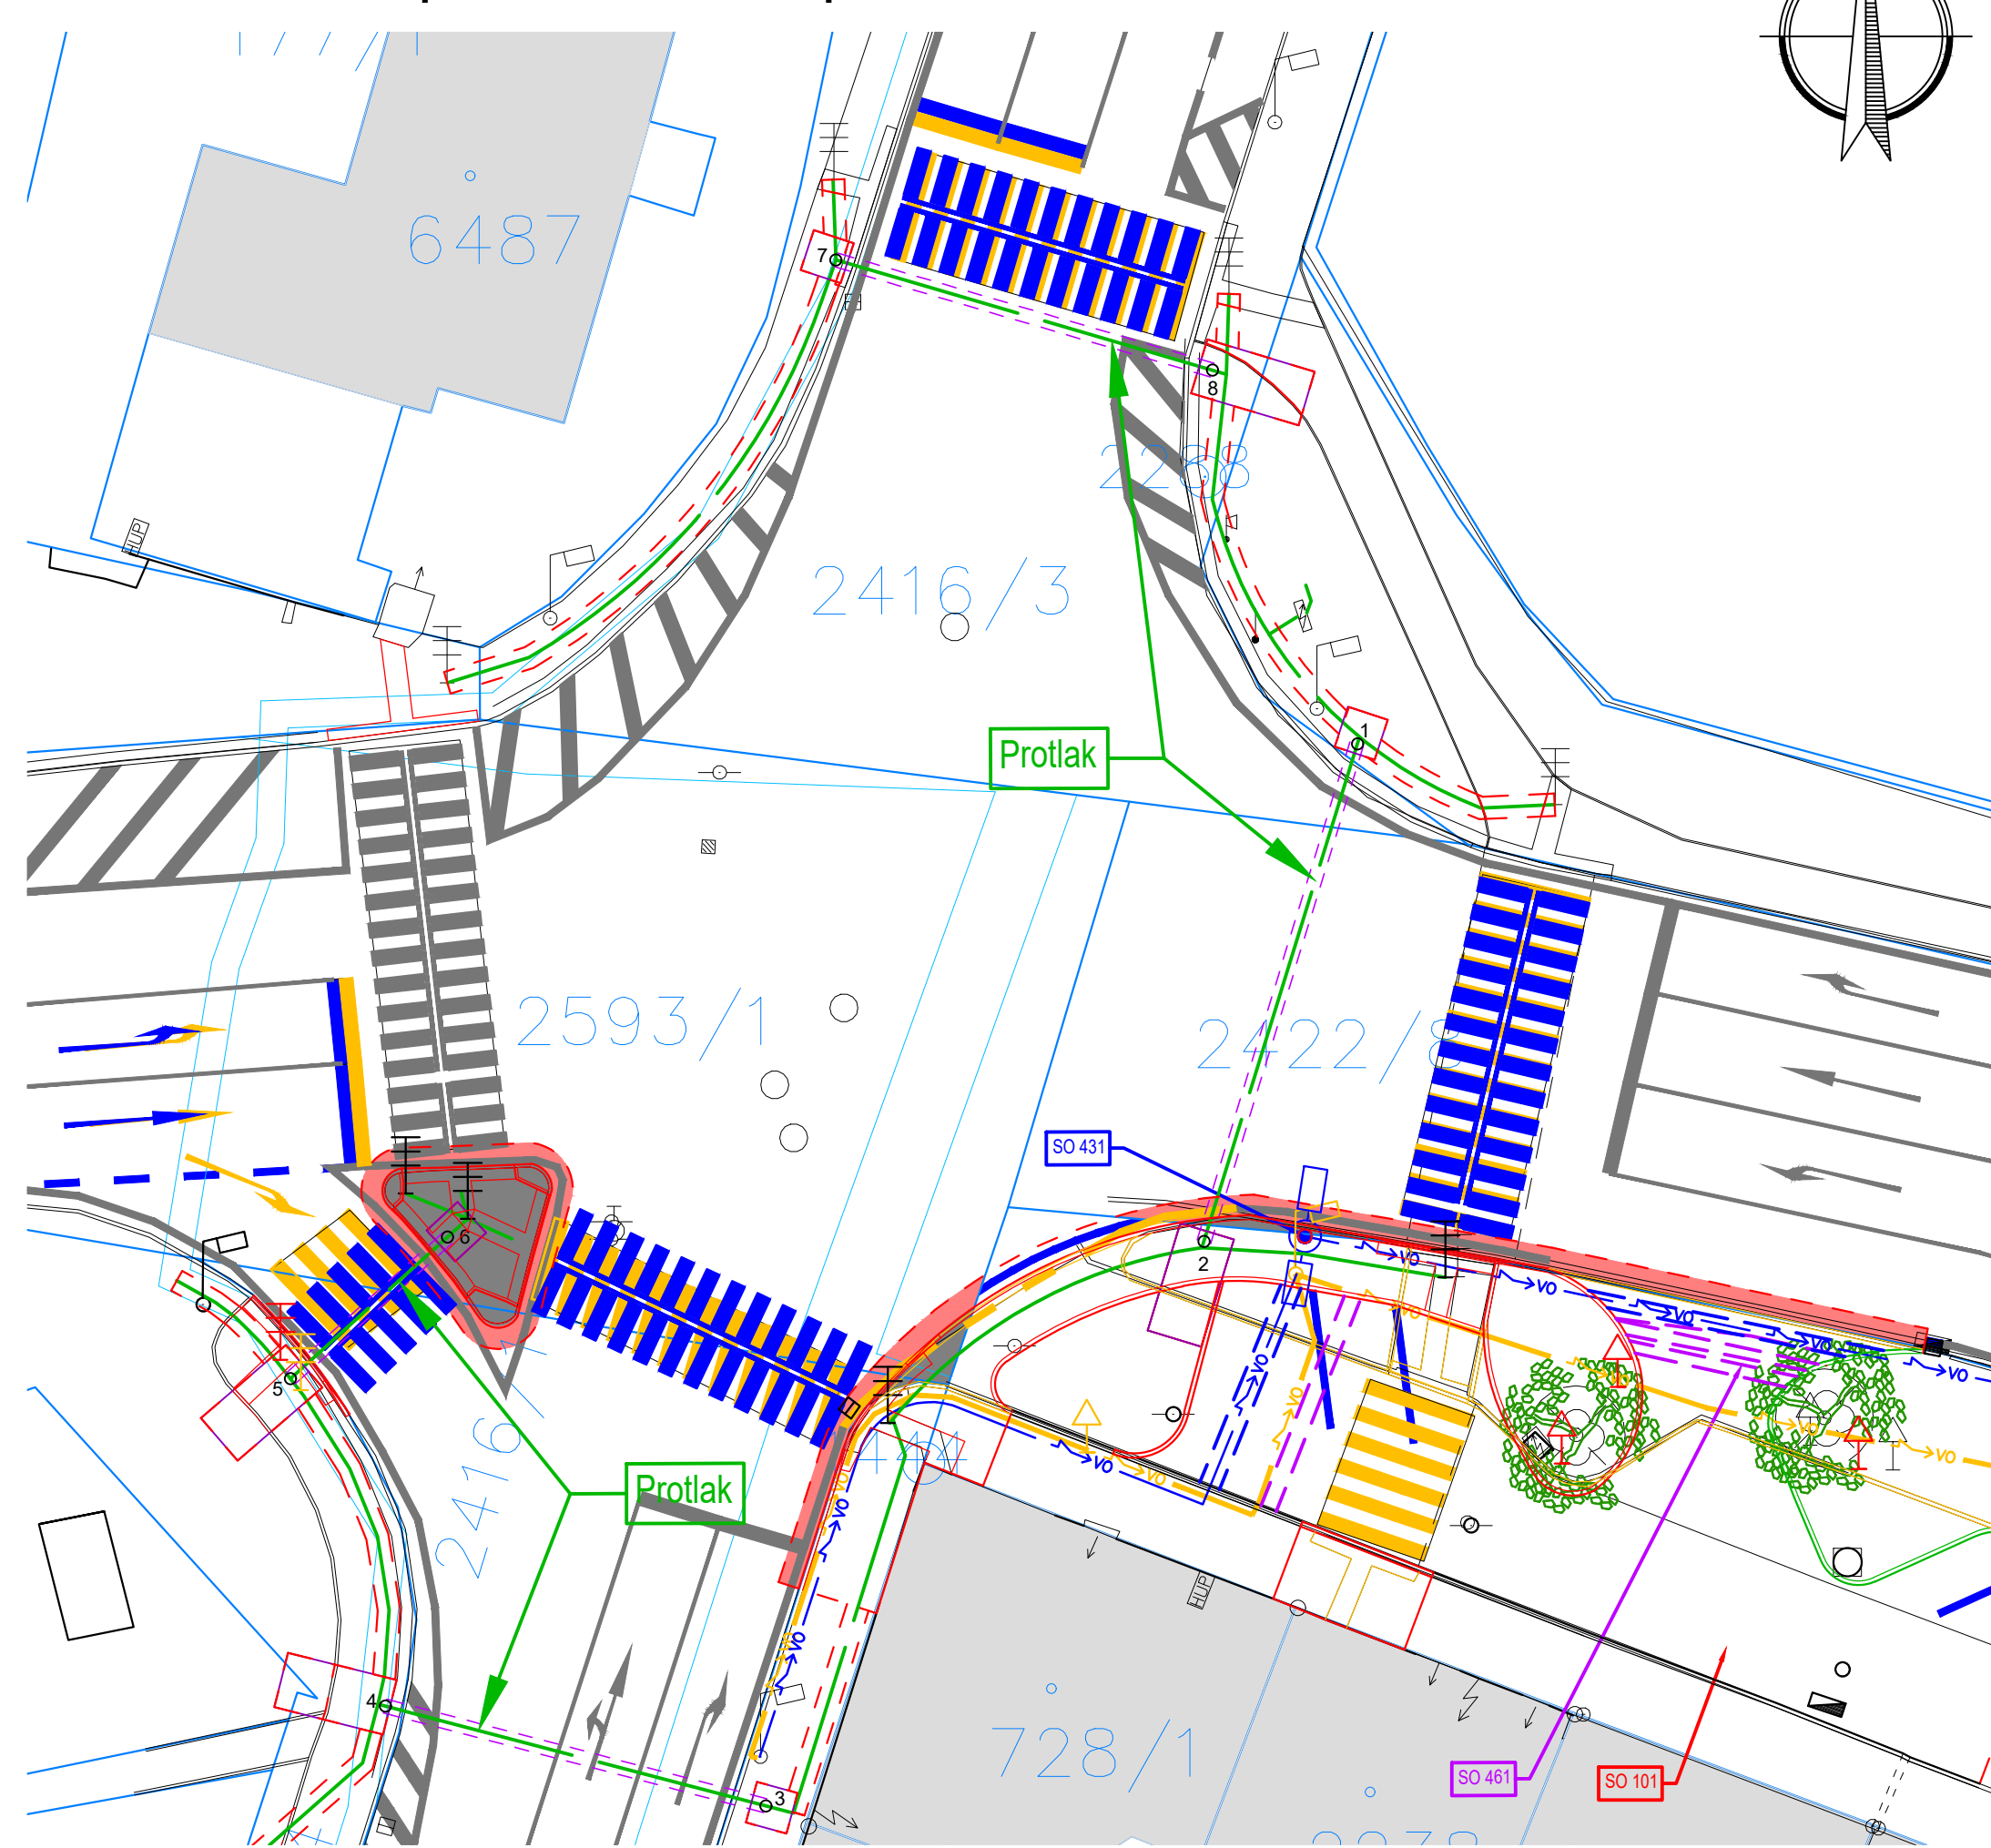

CHK 13 Ašská - Ke Skalce - Topolová

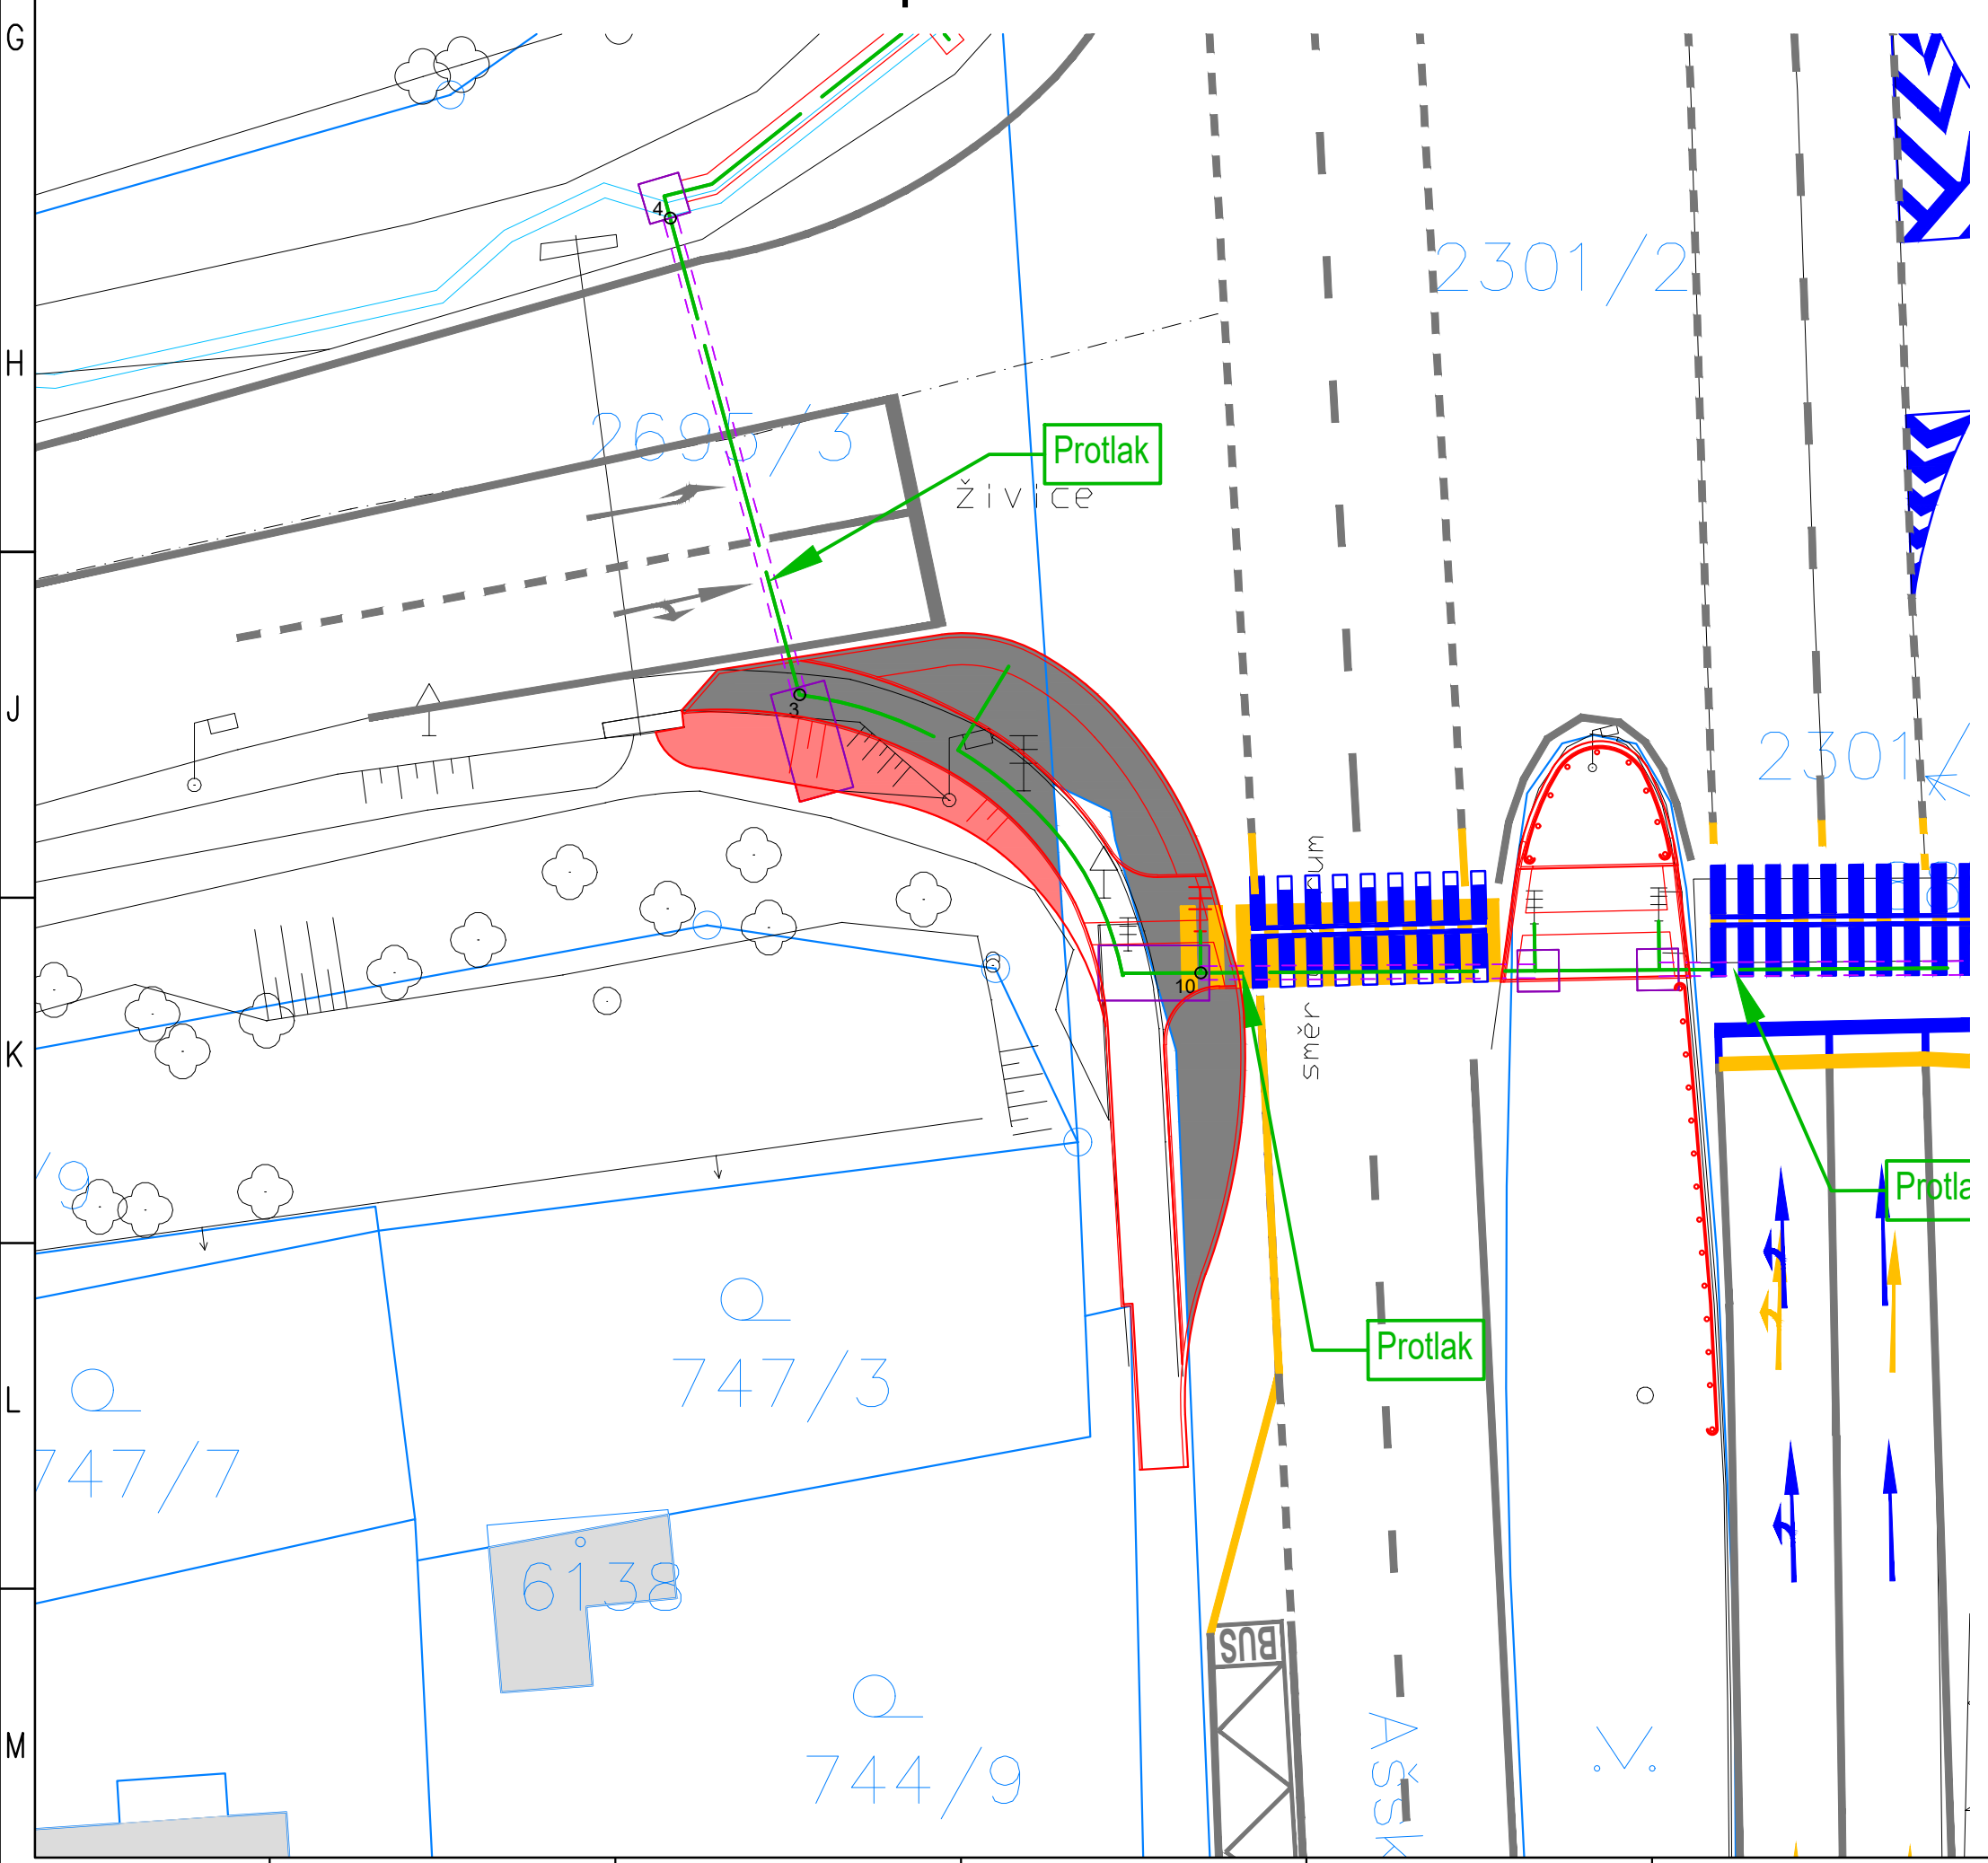

CHK 14 + CHK 15 Pražská - Wolkerova - Truhlářská

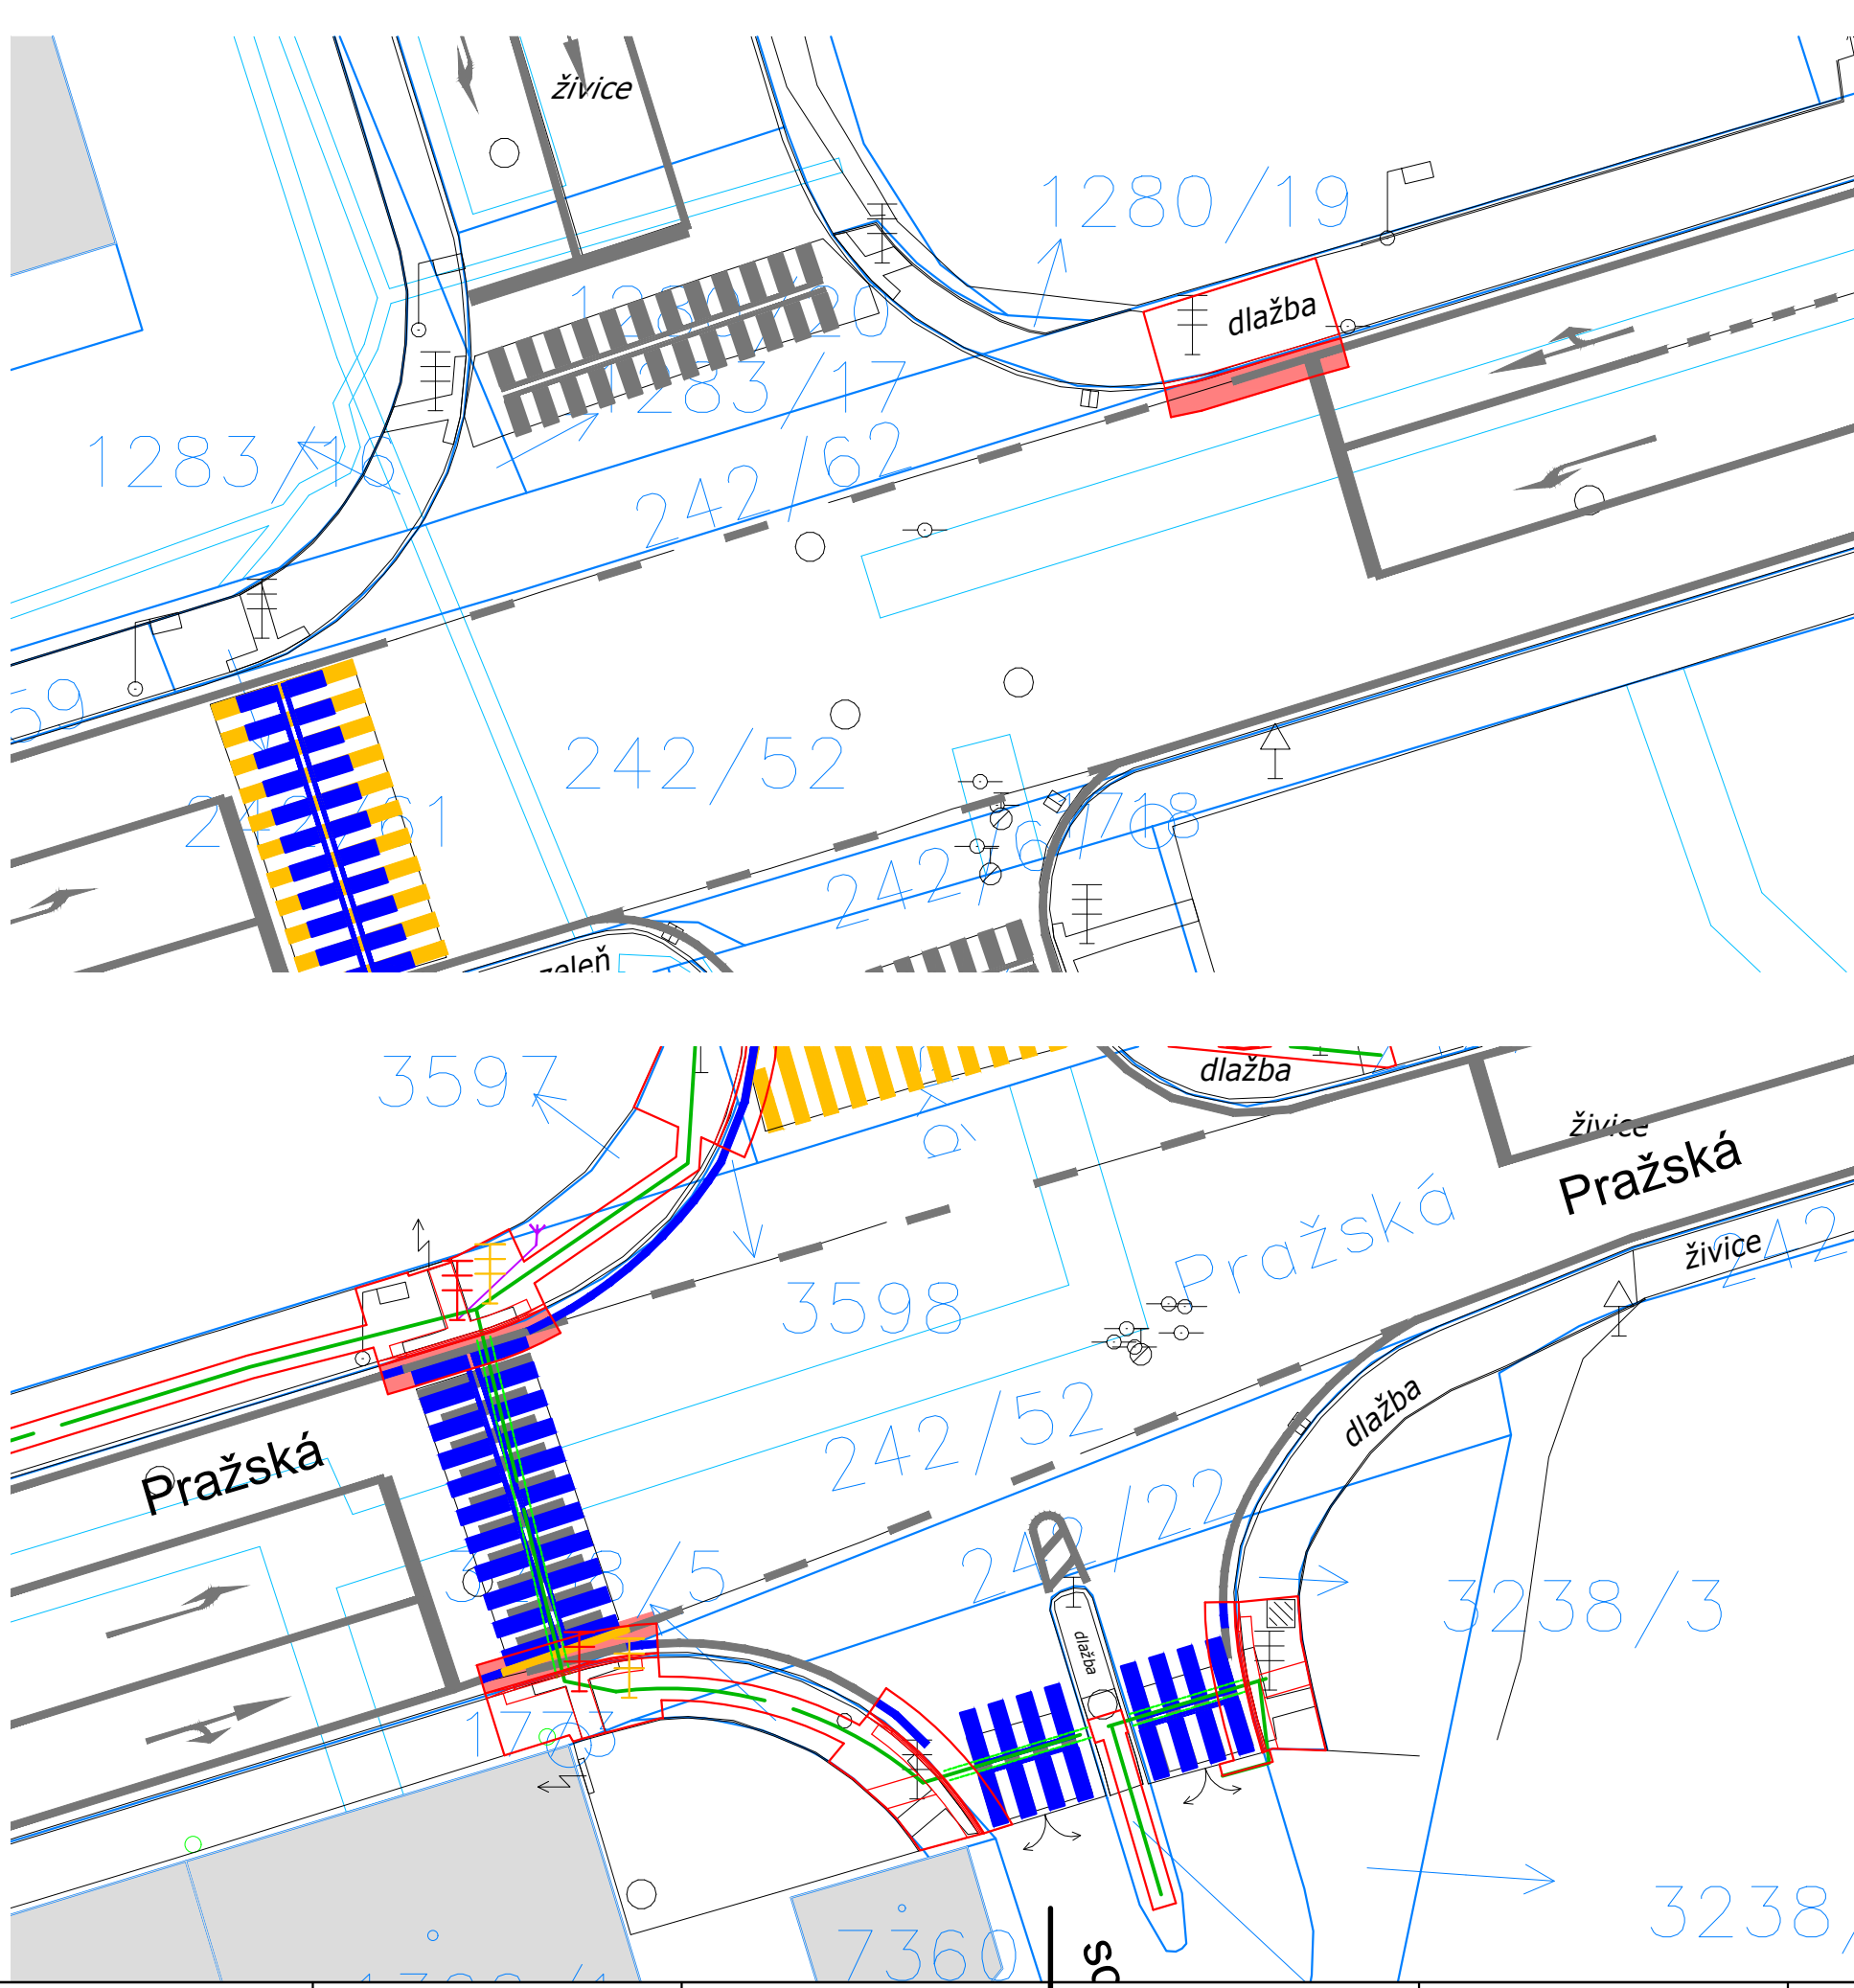

LEGENDA ČAR:

- SILNIČNÍ OBRUBA
- SNÍŽENÁ OBRUBA
- PŘÍDLAŽBA
- GEODETICKÉ ZAMĚŘENÍ
- KATASTR VNĚJŠÍ
- KATASTR VNITŘNÍ
- VODOROVNÉ DOPRAVNÍ ZNAČENÍ STÁVAJÍCÍ
- VODOROVNÉ DOPRAVNÍ ZNAČENÍ NOVE
- VODOROVNÉ DOPRAVNÍ ZNAČENÍ RUŠENÉ

- NOVÉ, INŽENÝRSKÉ SÍTĚ
- VEŘEJNÉ OSVĚTLENÍ PODZEMNÍ
- SVĚTELNÉ SIGNALIZAČNÍ ZAŘÍZENÍ
- OCHRANA KABELU VO
- OCHRANA KABELU SDĚLOVACÍHO A NN VE SPRÁVĚ CETIN

LEGENDA PLOCH:

- ZÁBOR TRVALÝ
- ZÁBOR DOČASNÝ

LEGENDA SYMBOLŮ:

- NAVĚST
- STÁVAJÍCÍ:
- NAVĚST
- DOPRAVNÍ ZNAČKA
- VSTUP
- HLAVNÍ UZÁVĚR PLYNU
- PRIS
- SOUPĚ PLYN
- SOUPĚ VODA
- SÁCHTA KANALIZAČNÍ
- ULIČNÍ VPUSŤ
- RE, ŘADIČ
- PRŮJMAČ HOD. SIGNÁLU DFC
- INDUKČNÍ SMÝČKA

Zábor Pozemků						
pozemek číslo	celková výměra (m²)	druh pozemku	vlastník	trvalý zábor (m²)	dočasný zábor (m²)	Nabyvatel trvalého záboru
k.ú. Cheb						
CHK 03 Evropská - Dukelská						
242/1	16514	ostatní plocha	Krajská správa a údržba silnic Karlovarského kraje, příspěvková organizace, Chebská 282, 35601 Sokolov		1	Město Cheb
CHK 07 Evropská - 26. dubna						
242/1	16514	ostatní plocha	Krajská správa a údržba silnic Karlovarského kraje, příspěvková organizace, Chebská 282, 35601 Sokolov	4	3	Město Cheb
2422/10	1693	ostatní plocha			3	
CHK 09 Evropská - 17. listopadu						
2422/8	1947	ostatní plocha	Krajská správa a údržba silnic Karlovarského kraje, příspěvková organizace, Chebská 282, 35601 Sokolov	2	2	Město Cheb
2593/1	42252	ostatní plocha		25	6	
2416/1	10890	ostatní plocha		2	3	
CHK 13 Ašská - Ke Skalce - Topolová						
2301/2	10863	ostatní plocha	Krajská správa a údržba silnic Karlovarského kraje, příspěvková organizace, Chebská 282, 35601 Sokolov	56		Město Cheb
2695/3	8942	ostatní plocha		49	29	
CHK 14 + CHK 15 Pražská - Wolkerova - Truhlářská						
242/52	5785	ostatní plocha	Krajská správa a údržba silnic Karlovarského kraje, příspěvková organizace, Chebská 282, 35601 Sokolov		6	Město Cheb

Náměstí Krále Jiřího 6, 350 02 Cheb, tel. 354 436 328, fax 354 535 179, email: info@dsva.cz, www.dsva.cz			
Zodpovědný projektant:	Ing. Petr Král		Technická kontrola:
Projektant:	Ing. Petr Král		Hlavní projektant:
MěÚ:	Cheb		Kraj:
Stavebník:	Město Cheb, nám. Krále Jiřího z Poděbrad 1/14, 350 20		Číslo zakázky:
Akce:		Úroveň:	
SO:		Souprava:	
Výkres:		Měřítko:	
Záborový elaborát		Část:	
1 : 250			