






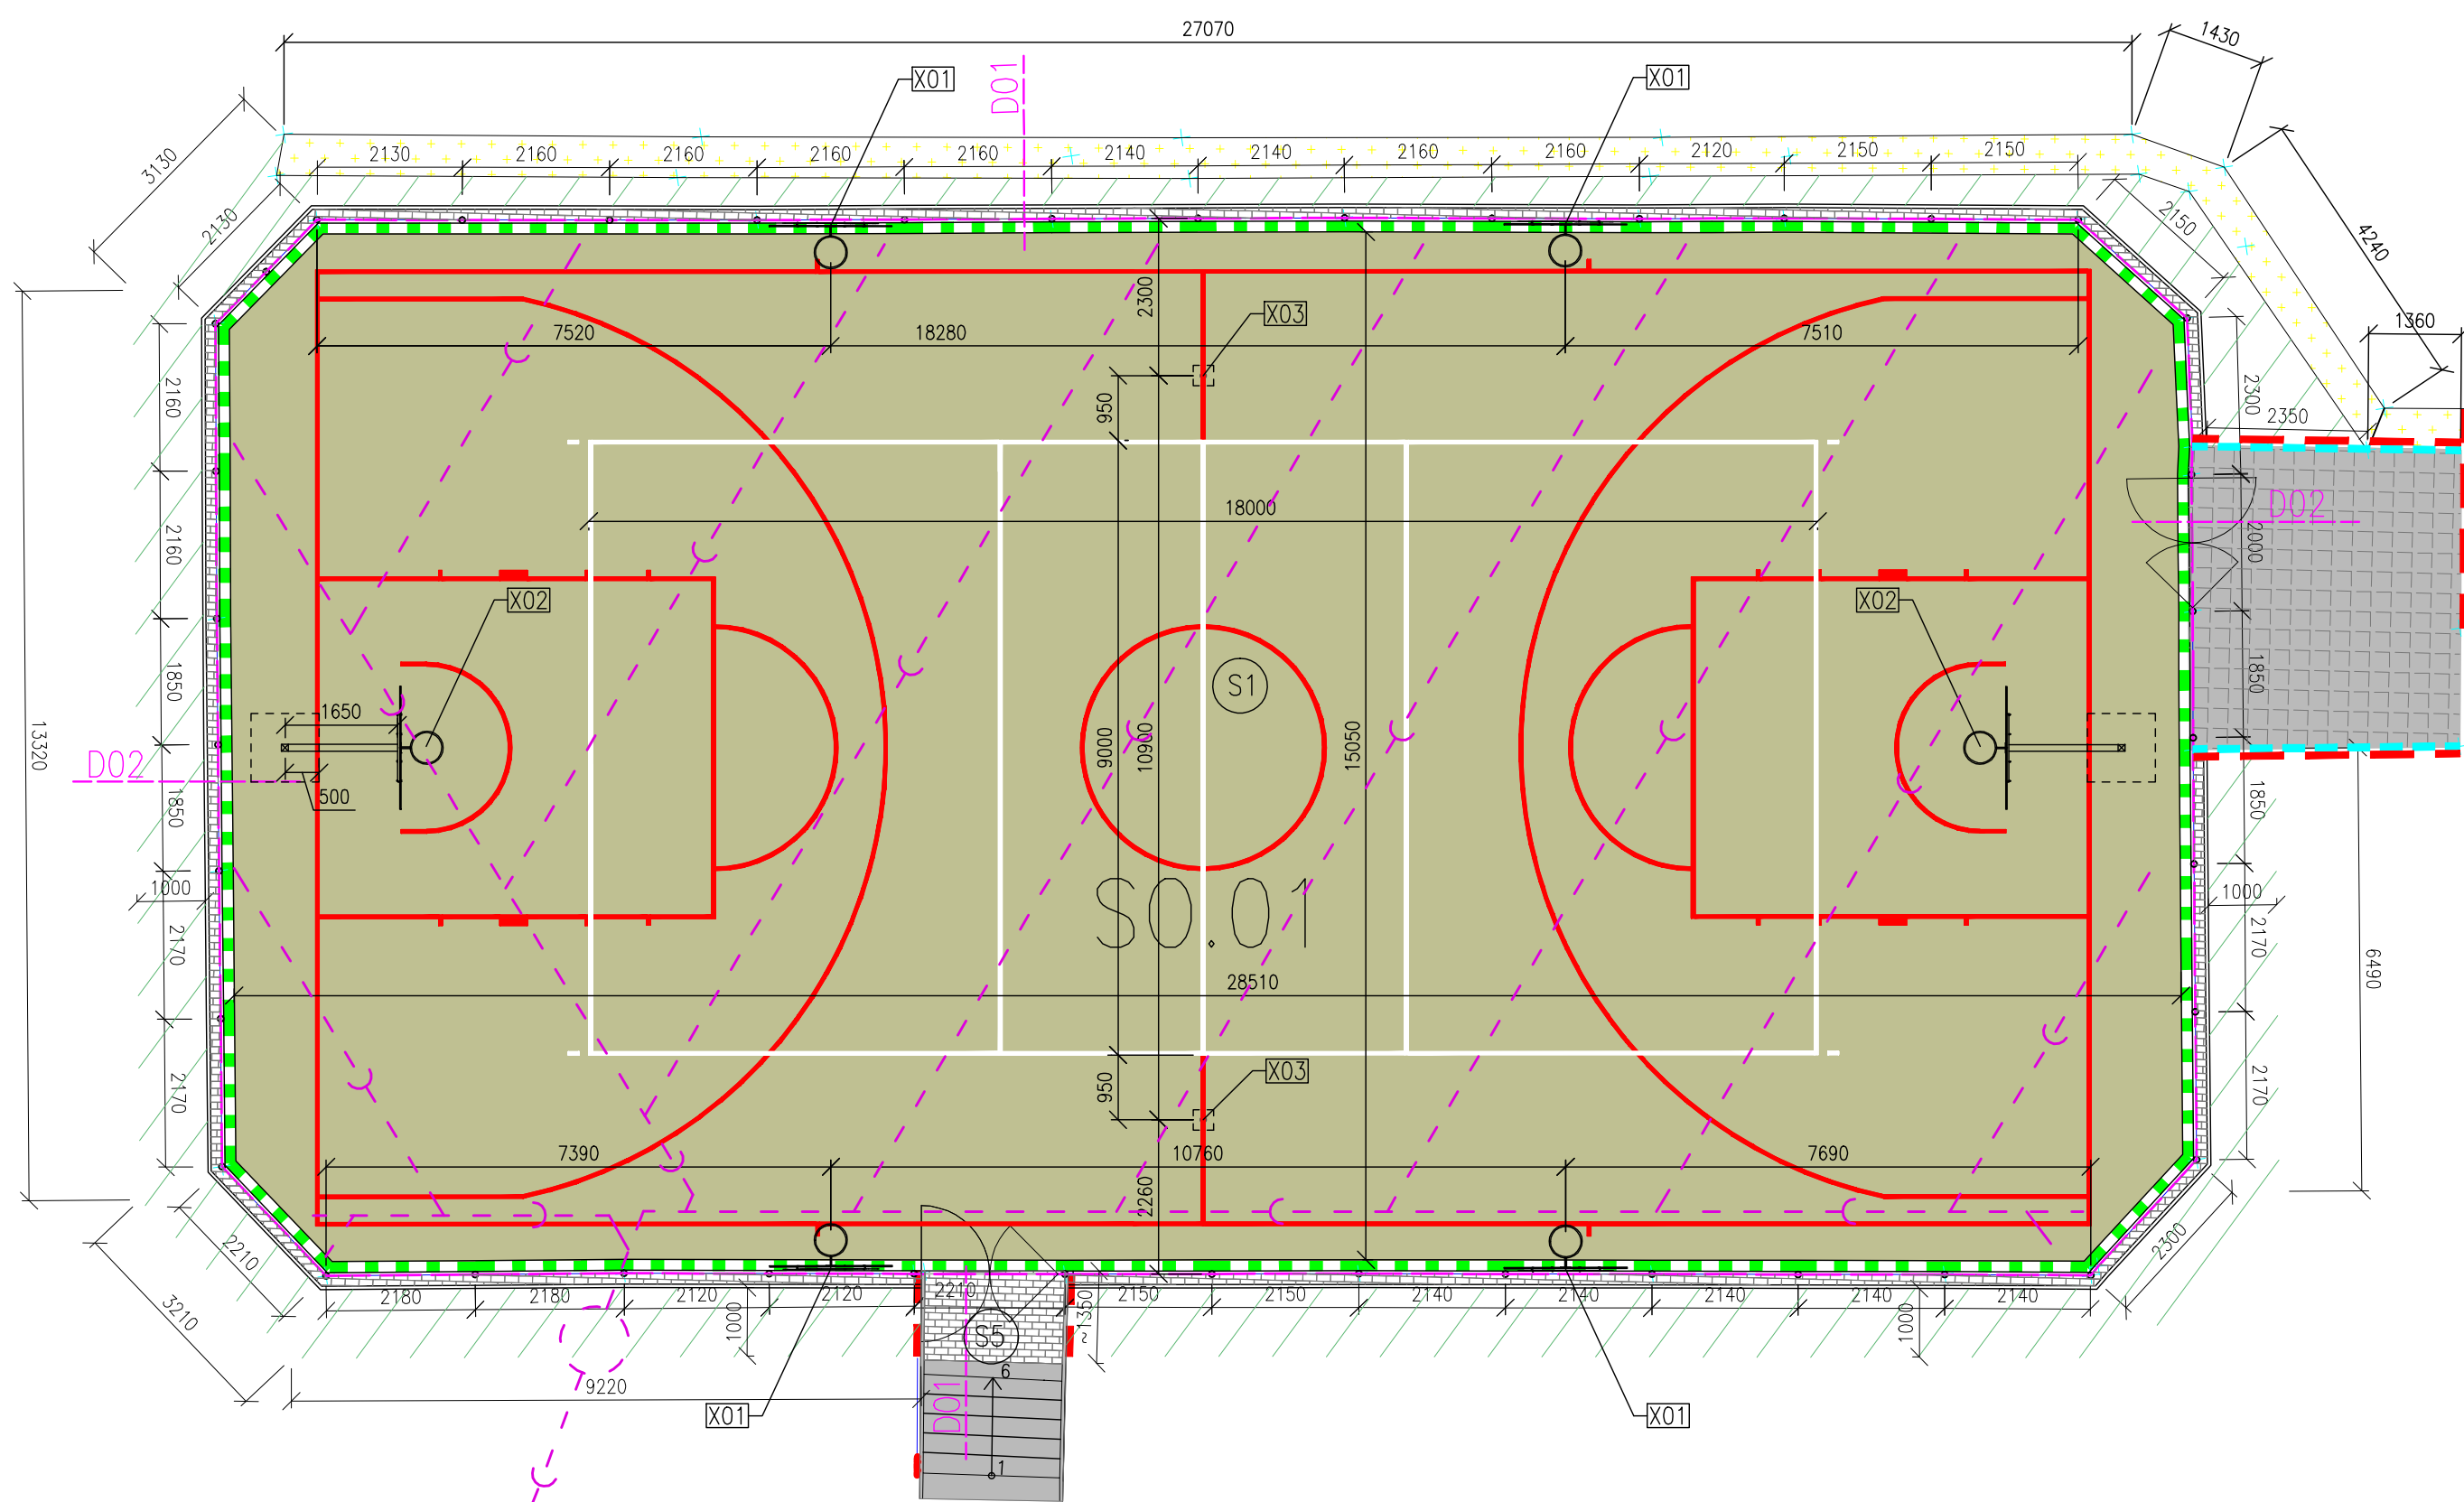

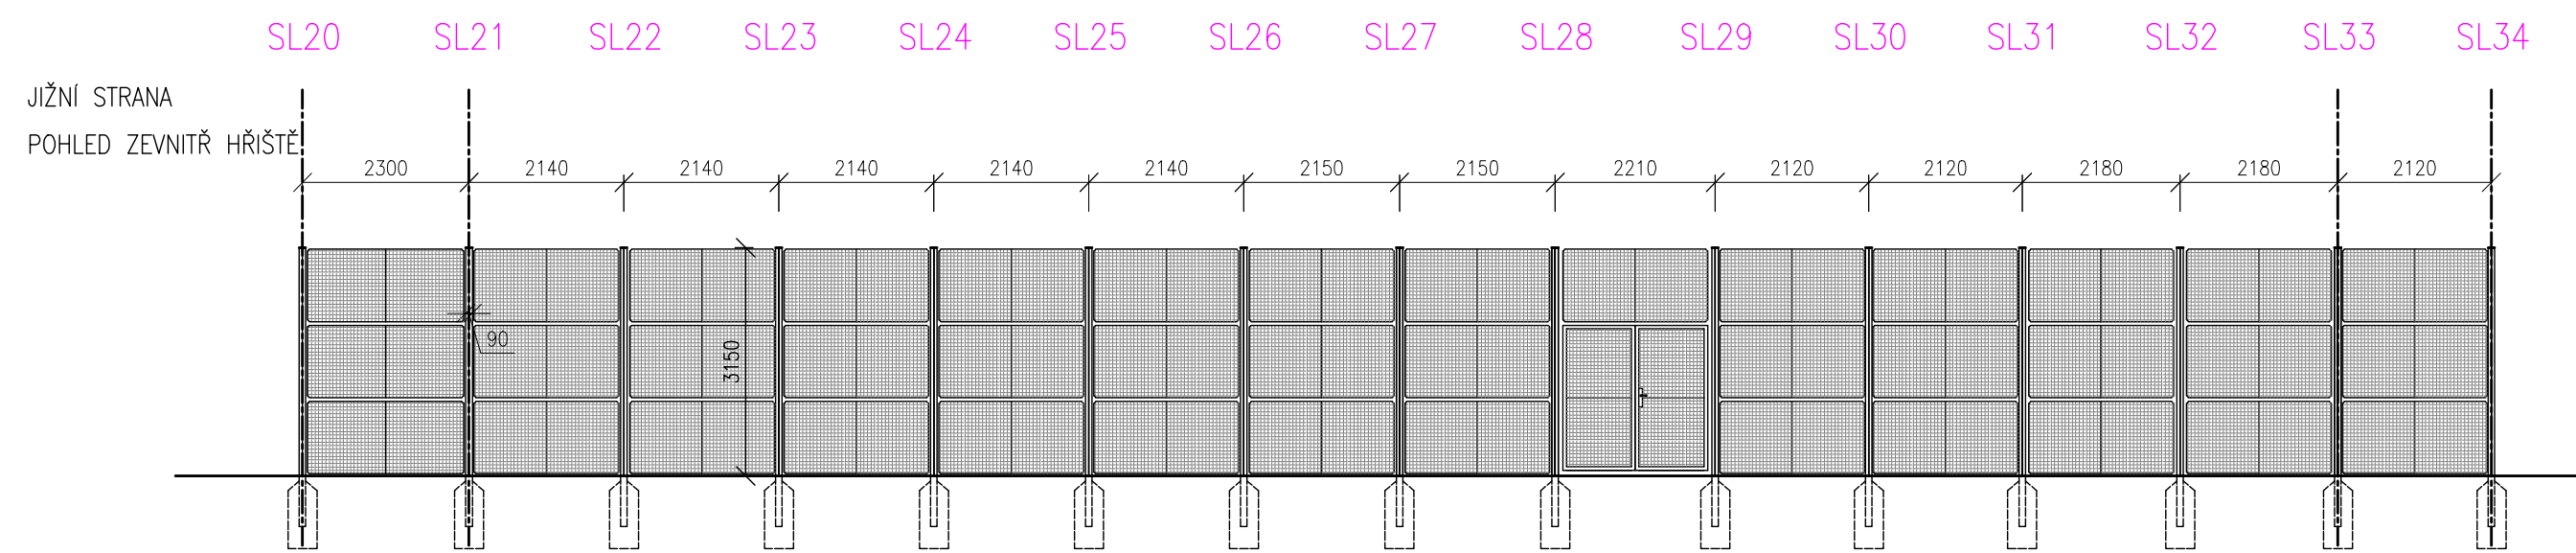

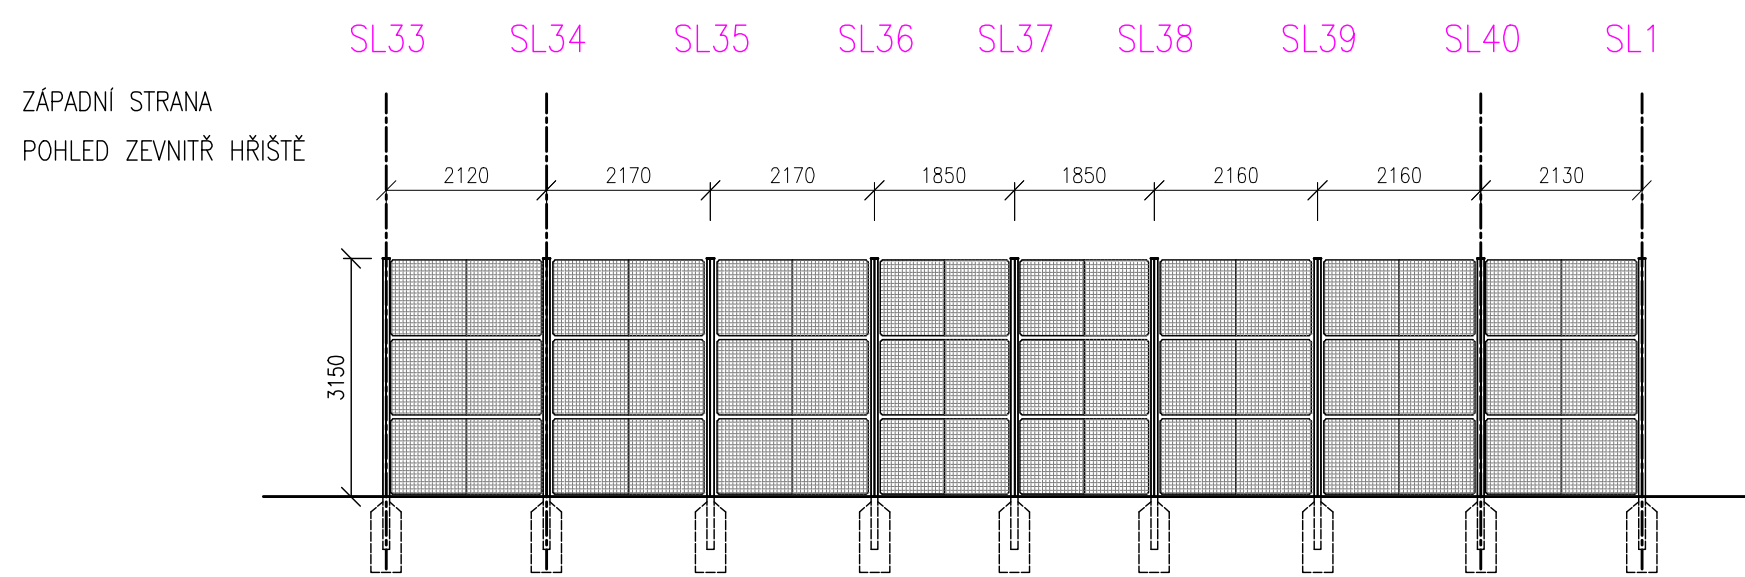

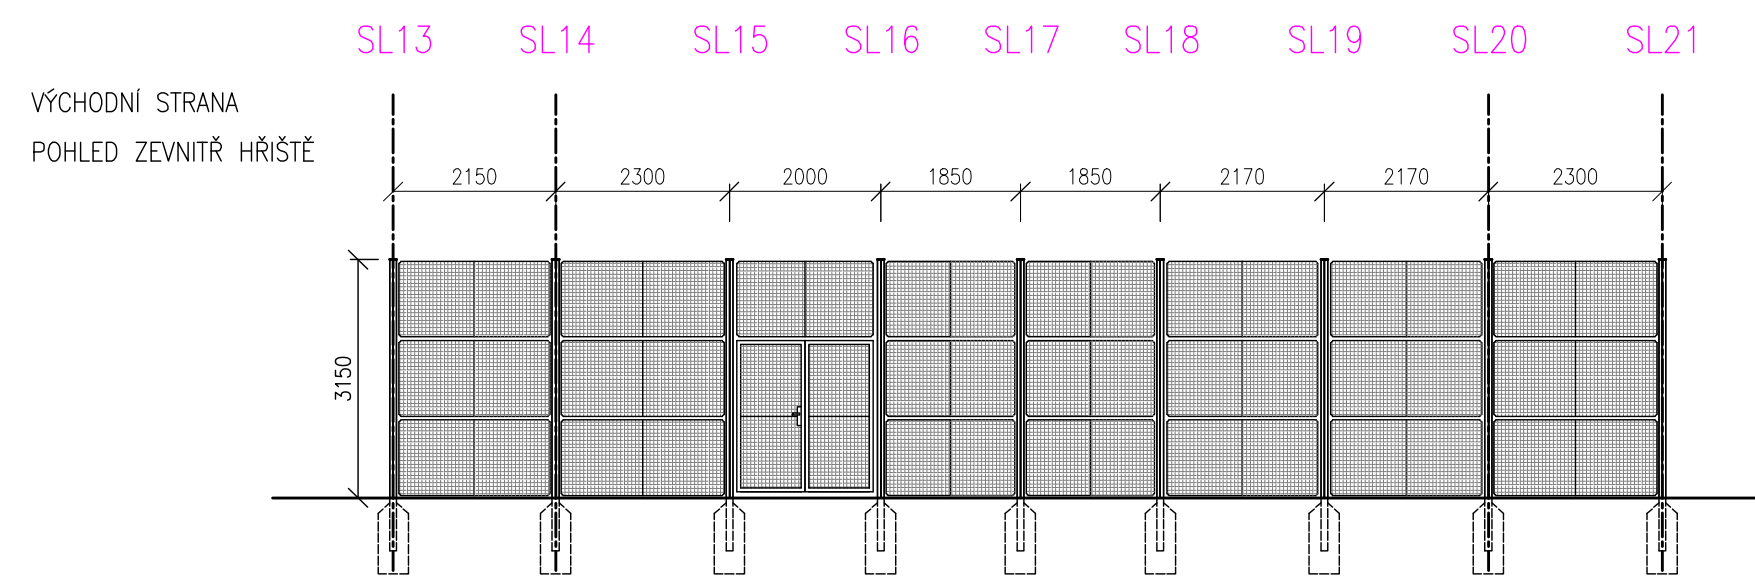

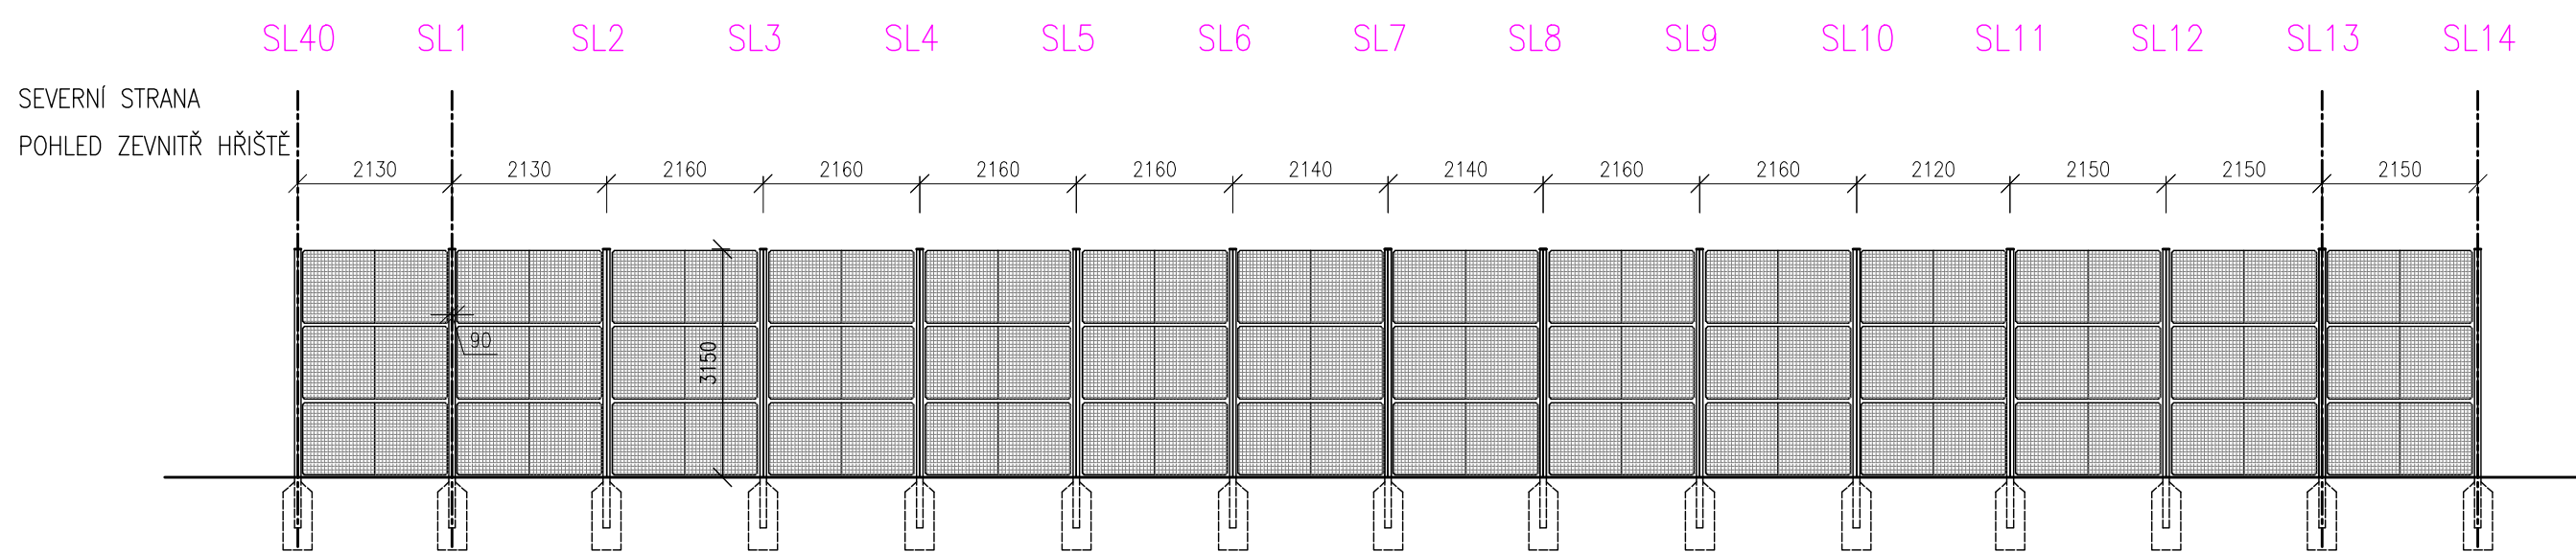




## VELKÉ VÍCEÚČELOVÉ HŘIŠTĚ - OPLOCENÍ



- Legenda:**
- |   |  |
|---|--|
|  | umělý povrch EPDM – plocha 425m2   |
|  | betonové žlabovky š.~600mm, přeložení vč. souvrství – plocha 20m2  |
|  | nové betonové dlaždice 100/200/60mm – plocha 3m2   |
|  | stávající betonové dlaždice 300/300/50mm – budou přeloženy – plocha 17m2   |
|  | stávající betonové schody, chodnice a podesty – budou zbrusěny a opatř. náterem – systémovým souvrstvím Sikagard |
|  | zatravnění – plocha 70m2   |
| <br>  |  |
|  | žlábek š.160mm; dl.85m   |
|  | nový bet. obrubník š.50mm, dl.80m  |
|  | stávající bet. obrubník  |
|  | návaznost na stávající konstrukce  |
|  | ochranné hrzení výšky 3,15m  |
|  | drenážní systém  |

INVESTOR: Město Cheb Nám. Křtíle Jiřího z Poděbrad 1/14, 350 20, IČ: 00253979			PROJEKTANT: <b>SPORTOVNÍ PROJEKTY</b> SPOL.S.R.O. ŠKOLOVSKÁ 826 PRÁHEB IČO: 27 06 06 59	
PROJEKTANT ČÁSTI	VYPRACOVAL	KONTROLA	HIP	
ING. STANISLAV ŠTÍCHA	ING. STANISLAV ŠTÍCHA	ING. ARCH. V. DROBNÝ		
AKCE				
3. ZŠ Cheb – rekonstrukce školního hřiště			DOKUMENTACE	DPS
			MEŘÍTKO	1:100
			DATUM	1/2022
			ČÁST	
OBSAH PŘÍLOH			ČÍSLO KOPIE	ČÍSLO PŘÍLOHY
PŮDORYS A POHLEDY SO-01 VELKÉ VÍCEČELOVÉ HRŠTĚ				D3
DOKUMENTACE LZE UŽÍVAT POUZE V SMYSLU PŘÍSLUŠNÉ SMLOUVY O DÍLO. VÝKRES, ČI JEHO ČÁST, MŮŽE BÝT KOPÍROVÁN JENOM ZPŮSOBEM ROZŠÍŘENÍM POUZE PO PŘEDCHOZÍM SOHLASU				