




SEVERNÍ STRANA  
POHLED ZE VNITŘ

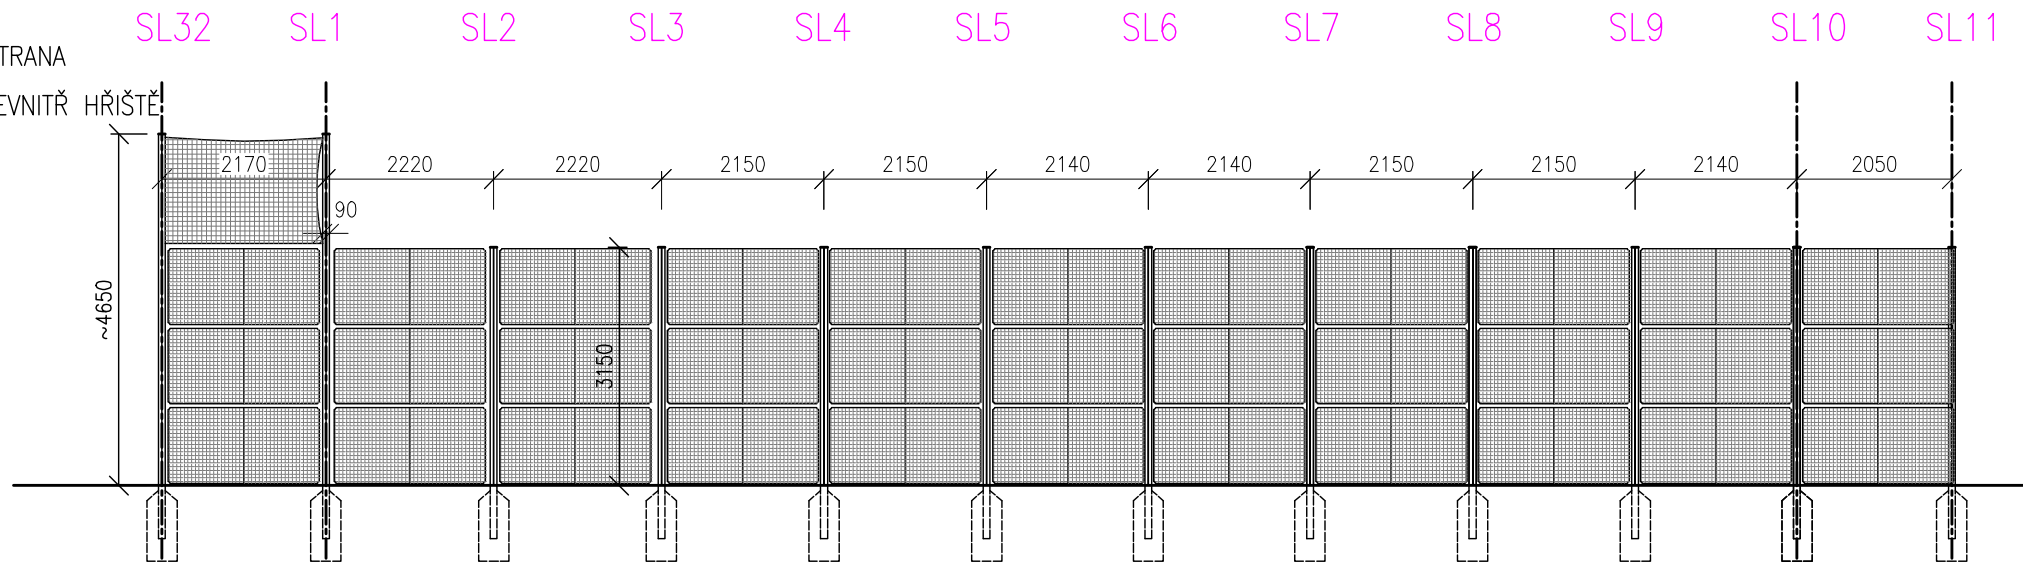



POHLED ZE VNITŘ HŘIŠTĚ

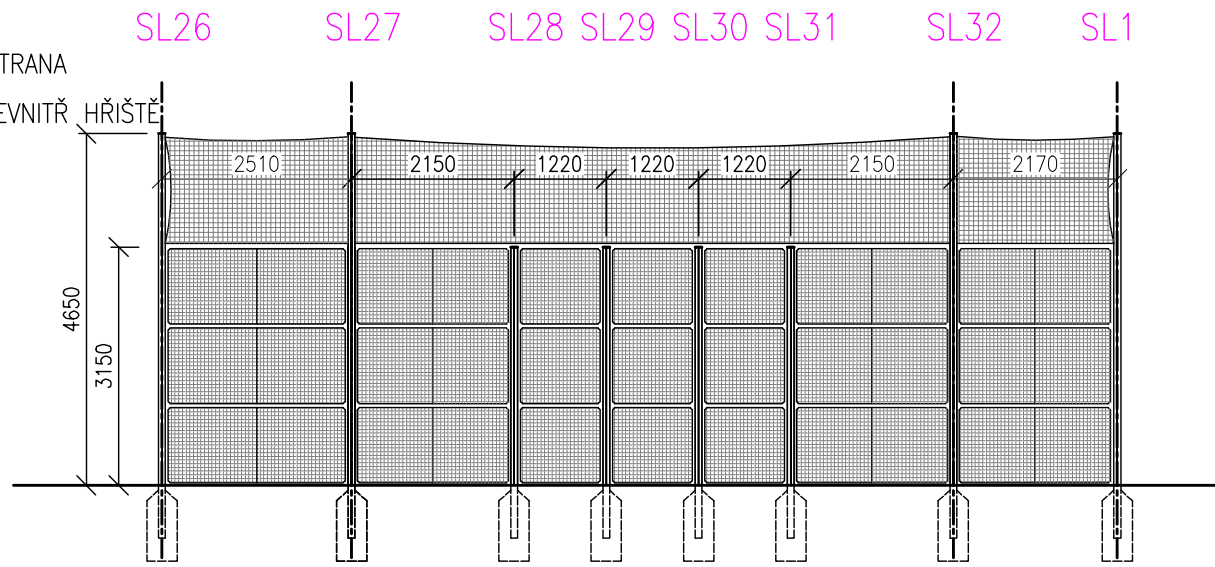


POHLED ZE VNITŘ HŘIŠTĚ

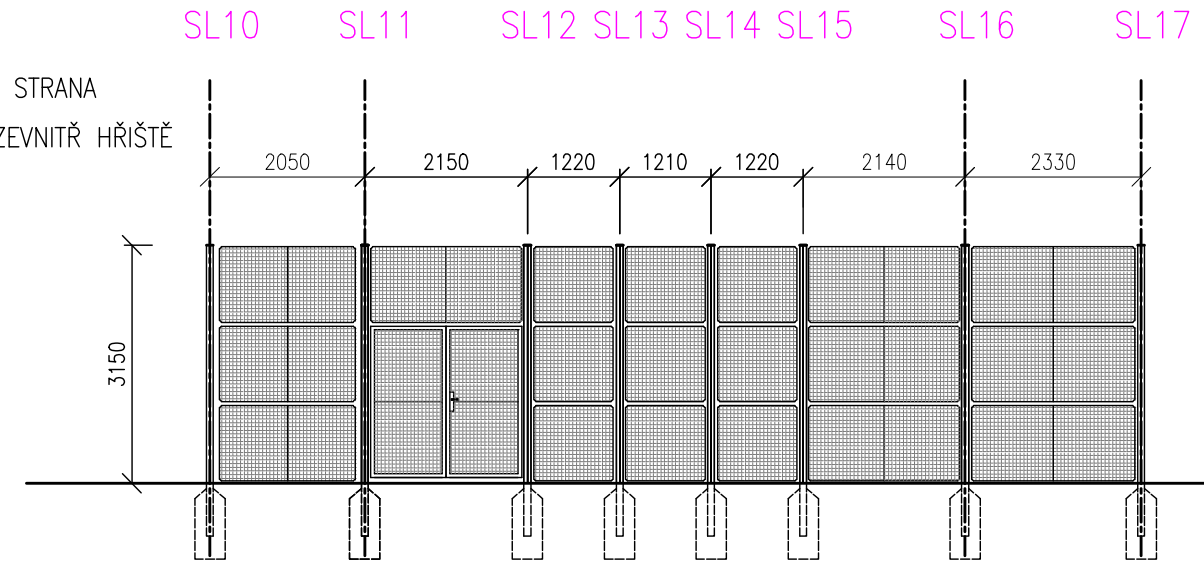
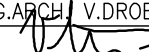


POHLED ZE VNITŘ HŘIŠTĚ

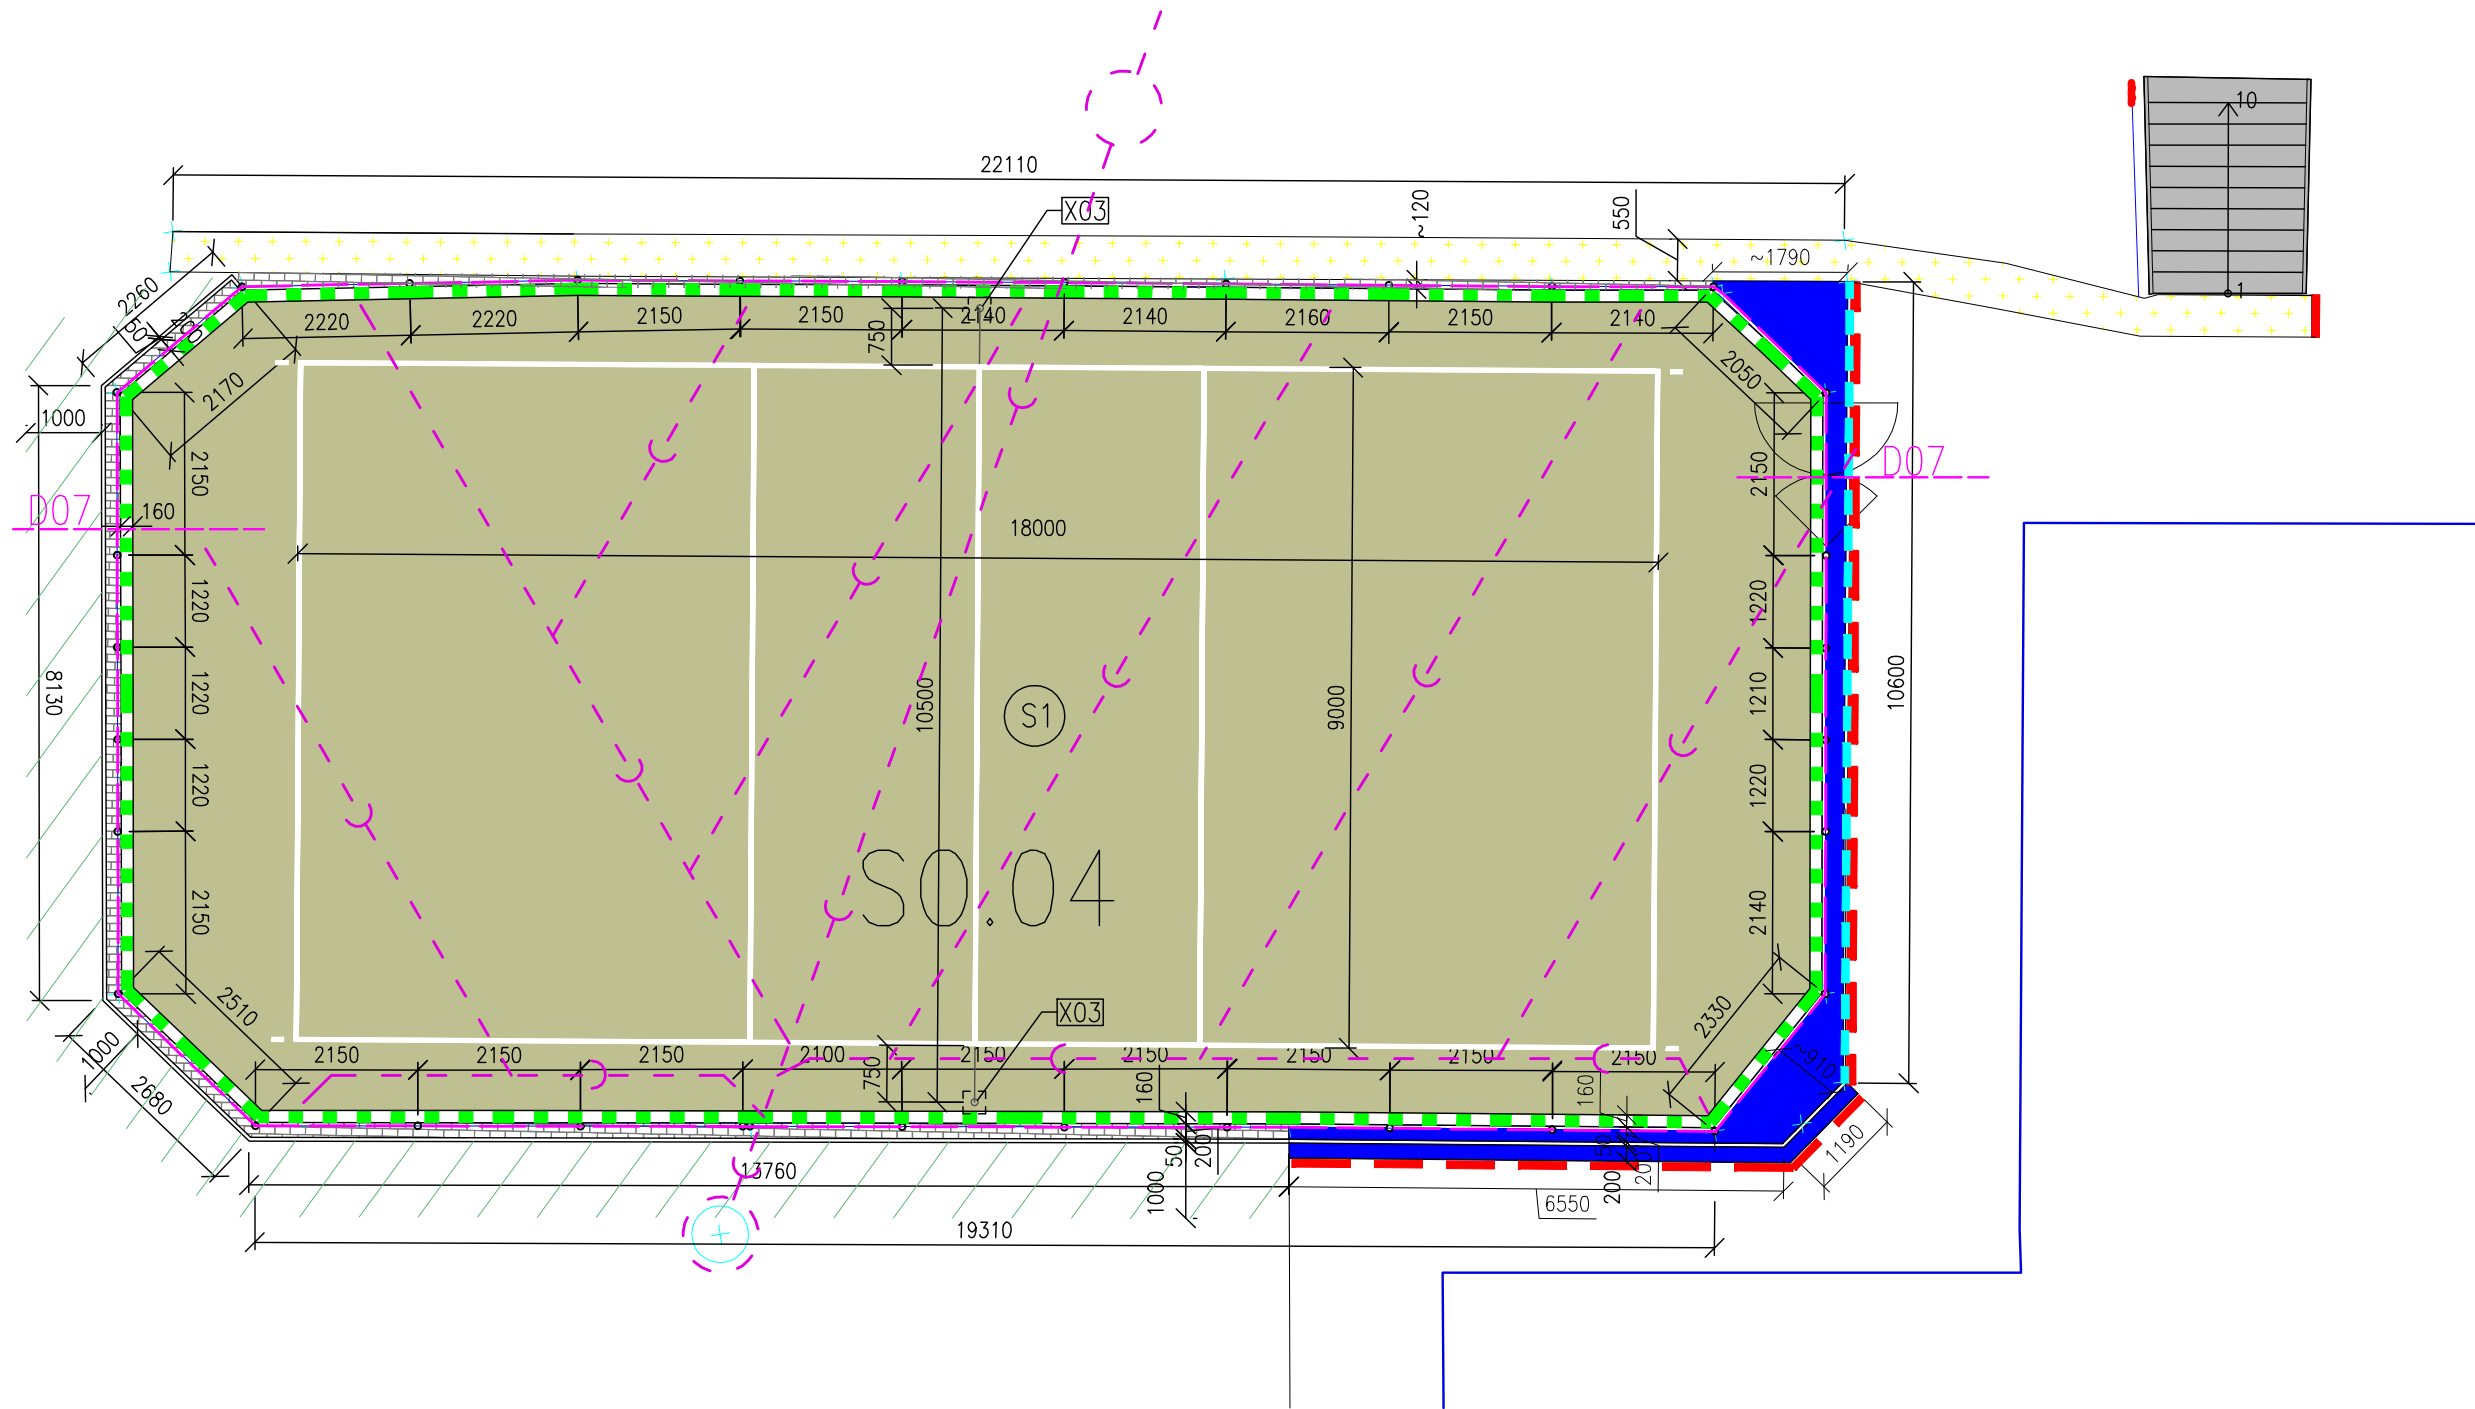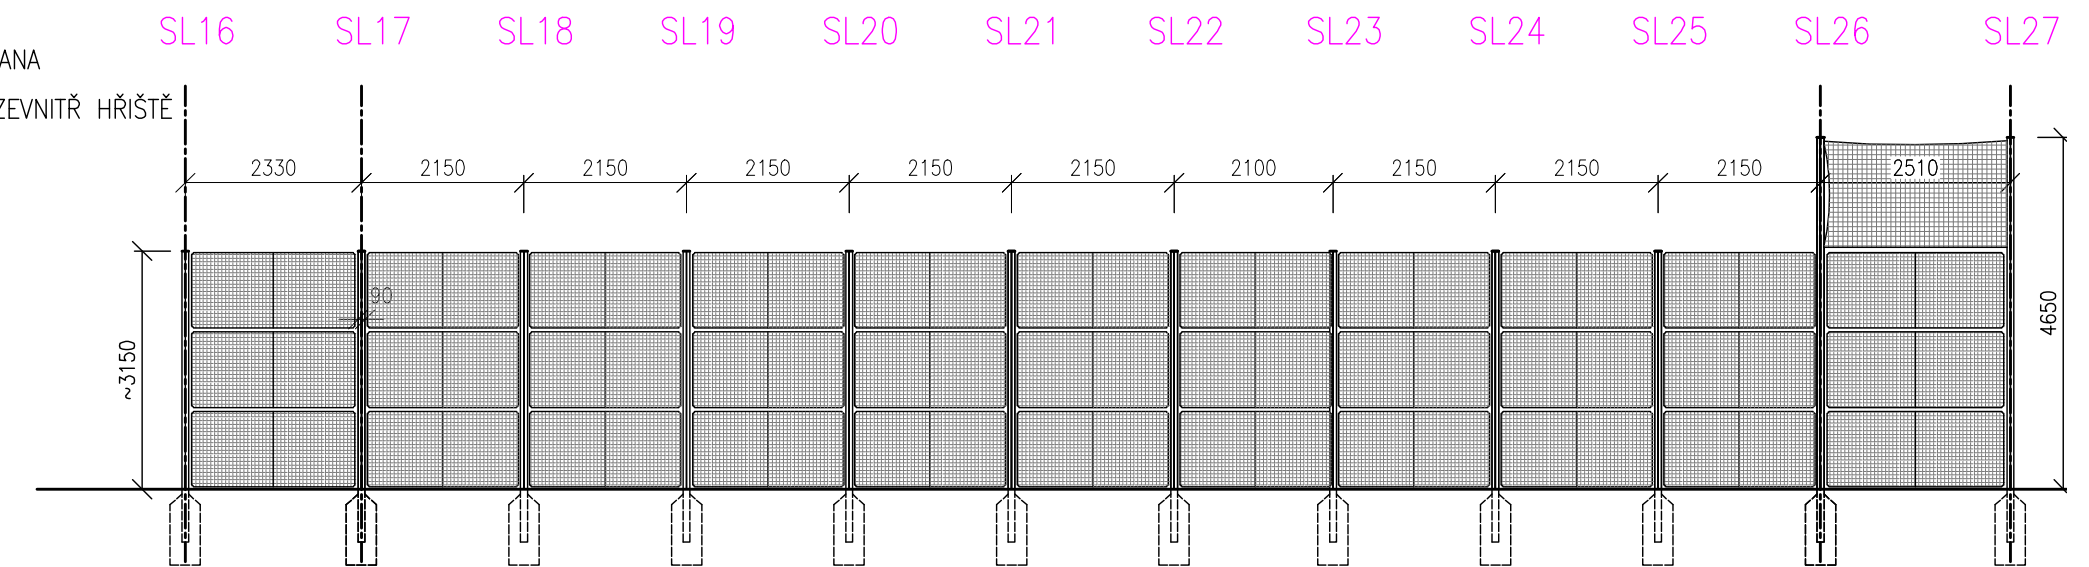

Legenda:

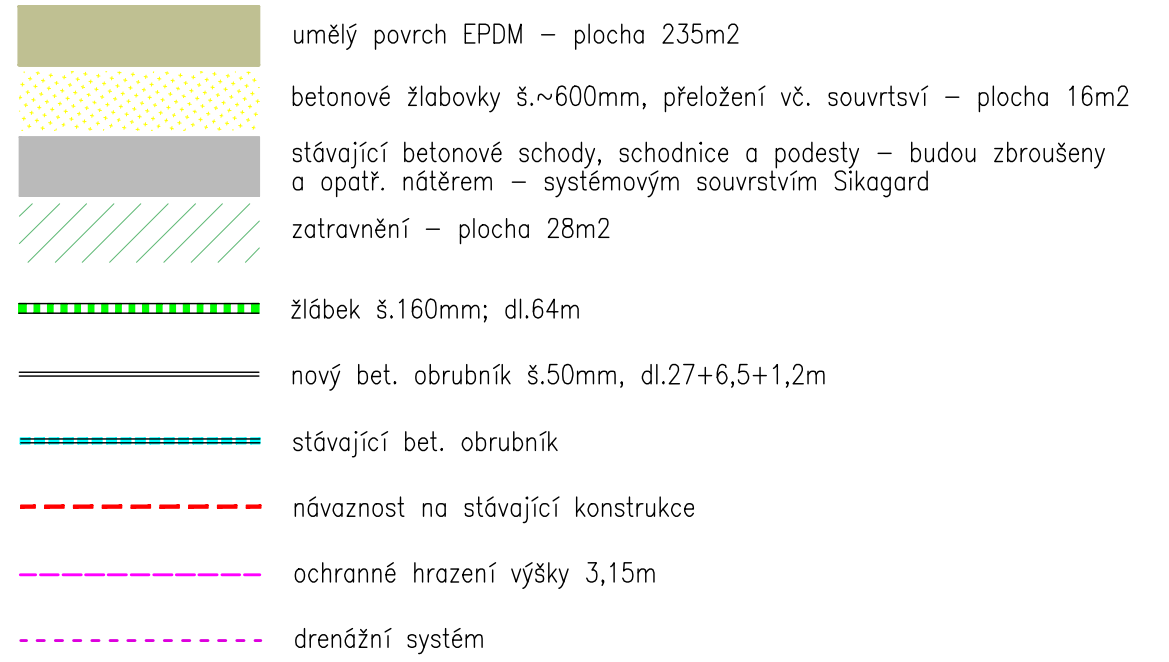

INVESTOR: Město Cheb Nám. Krále Jiřího z Poděbrad 1/14, 350 20, IČ: 00253979		PROJEKTANT:	
PROJEKTANT ČÁSTI			
ING. STANISLAV ŠTÍCHA	ING. STANISLAV ŠTÍCHA	ING. ARCH. V. DROBNÝ	ING. ARCH. V. DROBNÝ
AKCE		IČO: 27 06 06 59 	
3. ZŠ Cheb – rekonstrukce školního hřiště		DOKUMENTACE	
		MĚŘÍTKO	
		DATUM	
		ČÁST	
OBSAH PŘÍLOHY		ČÍSLO KOPIE	
PŮDORYS A POHLEDY SO-04 MALÉ VÍCEÚČELOVÉ HRŠTĚ		ČÍSLO PŘÍLOHY	
		D6	
DOKUMENTACI LZE UŽÍVAT POUZE VE SMYSLU PŘÍSLUŠNÉ SMLOUVY O DÍLO. VÝKRES, ČI JEHO ČÁST, MŮŽE BÝT KOPIROVÁN NEBO JINÝM ZPŮSOBEM ROZŠÍŘOVÁN POUZE PO PŘEDCHOZÍM SOUHLASU			