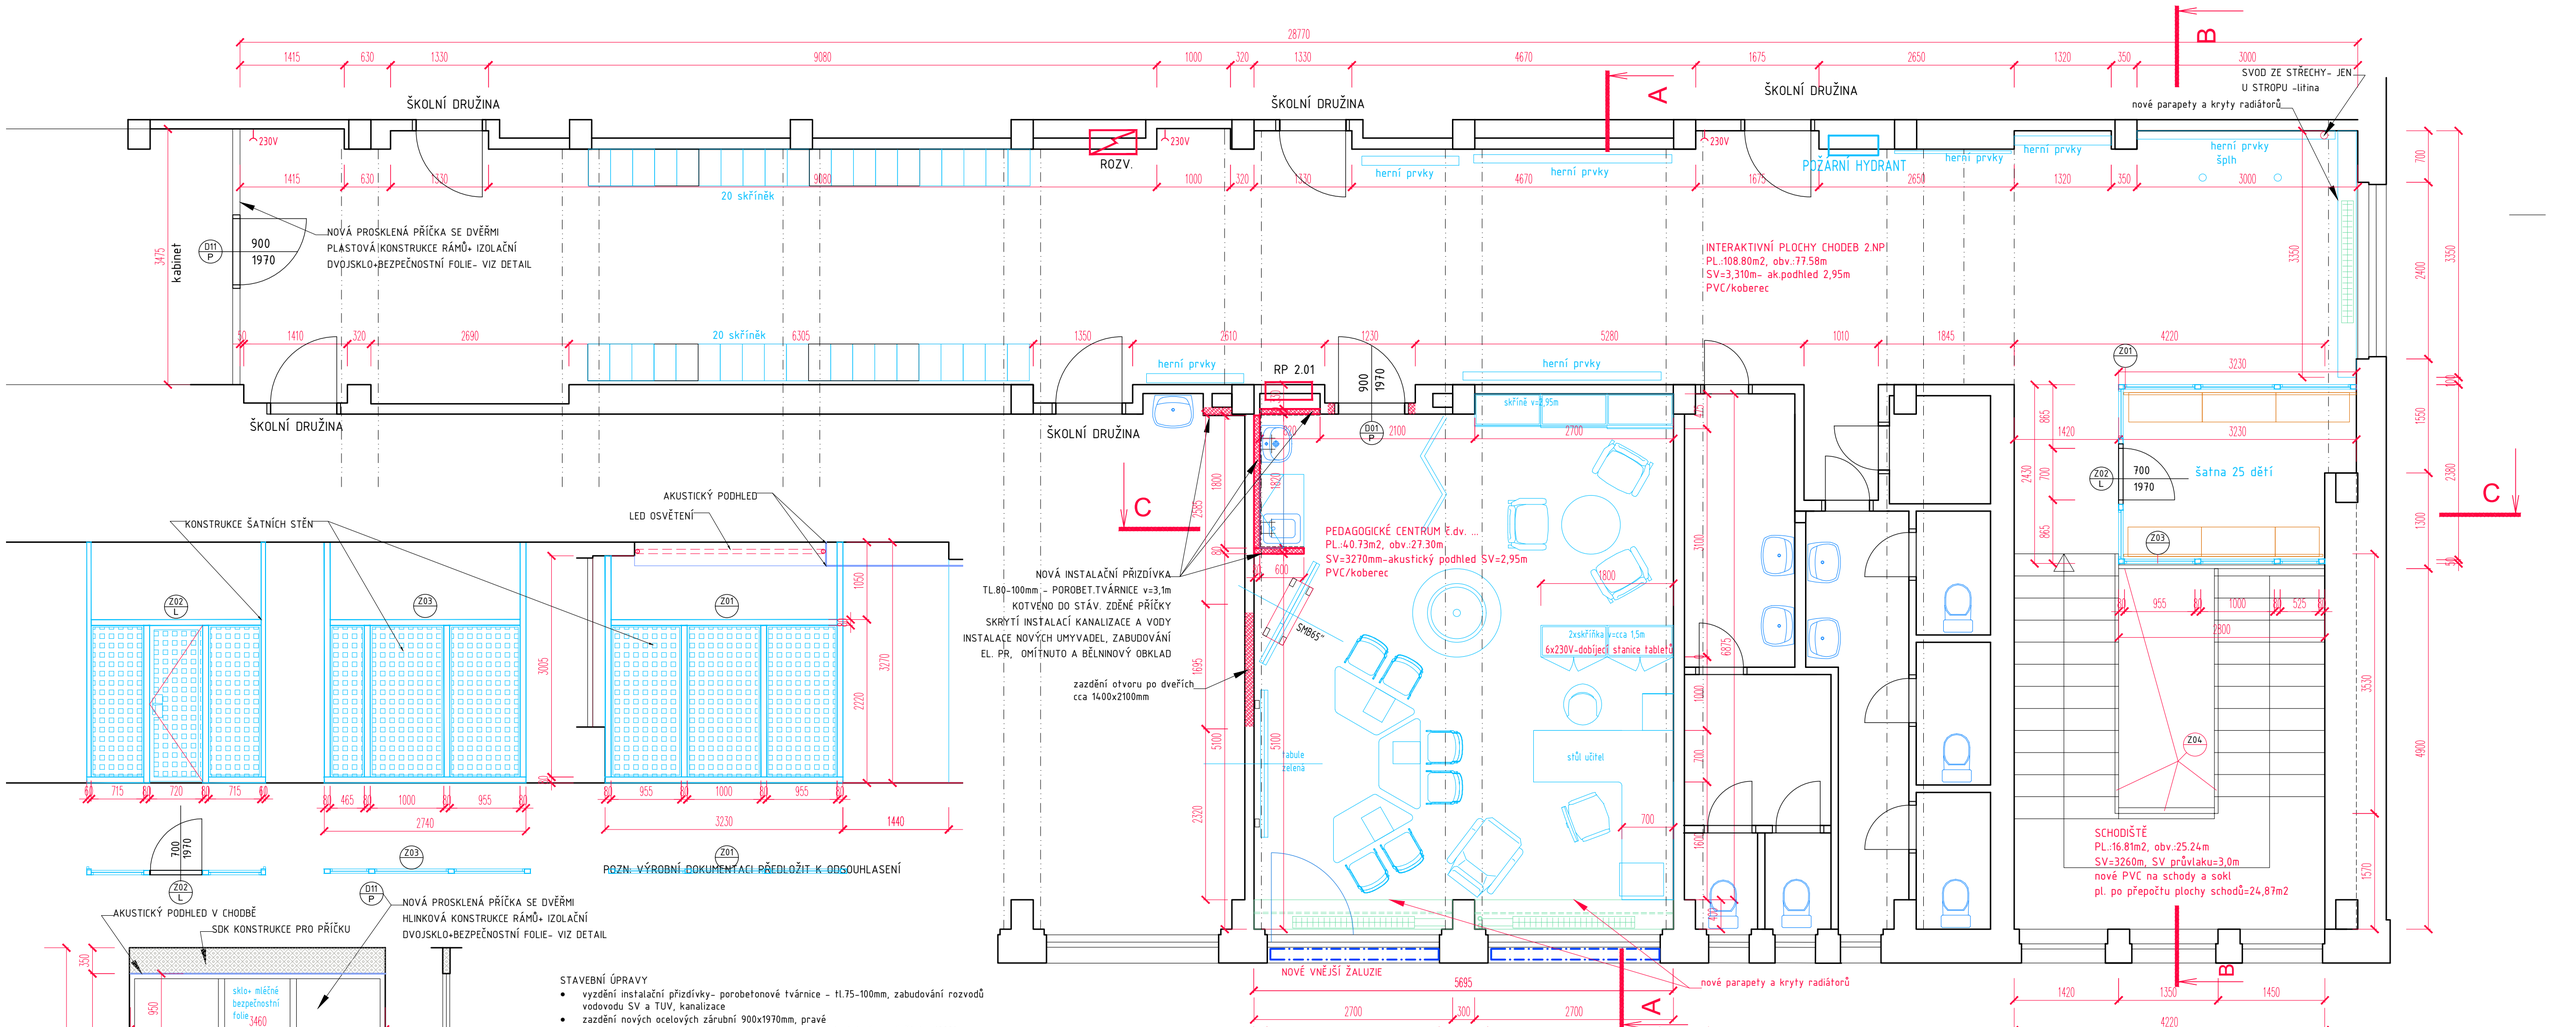

STAVEBNÍ ÚPRAVY

- vyzdění instalační přizdívky- porobetonové tvárnice - tl.75-100mm, zabudování rozvodů vodovodu SV a TUV, kanalizace
- zazdění nových ocelových zárubní 900x1970mm, pravé
- omítnutí dozdívek tl.20mm, doplnění omítek po vedení instalací, nové štuky 100%
- ŠPP: vyrovnání podlahy po sejmutí PVC,
  - epoxidová penetrace podkladu
  - pevnostní samonivelační stěrka 0-30mm
- CHODBA: vyrovnání podlahy po sejmutí PVC,
  - epoxidová penetrace podkladu
  - pevnostní samonivelační stěrka 0-30mm
- nový syntetický nátěr lit. radiátorů vč. oc.potrubí-zpětná instalace těles
- omyvatelné nátěry v=1,5m + penetrace + nový 2x nátěr- ŠPP i chodby
- 2x výmalba stěn probarvená, stropy 2x bílé
- omyvatelný syntetický nátěr soklu stěn do výšky 1,5 m - 2x probarvený
- instalace akustického podhledu včetně vložení nového osvětlení- chodba i špp
- instalace nových krytů radiátorů a parapetních desek
- položení nového PVC/vinyl zátěžové 3mm na chodbě i učebně i schodišti, vč. soklíku.
- instalace nových dveří a prosklené stěny do kabinetu družiny včetně SDK ppodstropní kostrukce pro napojení podhledu
- instalace šatní kóje
- syntetický nátěr stáv. schodišťového zábradlí 2x
- instalace nového dřevěného madla na schodišťové zábradlí, náhrada polámaného plastového

Valdštejnova 20
Cheb 350 02
IČ: 291 22 571
tel: 608 256 358
artmodul@email.cz

zpracoval:	MgA. Hana Fischerová	odpovědný projektant	MgA. Hana Fischerová
			ČKAIT č.a. 0301320 projektová činnost ve výstavbě
zadavatel	MĚSTO CHEB, NÁMĚSTÍ KRÁLE JIŘÍHO Z PODĚBRAD 1/14 CHEB 350 20 , IČ: 00253979		
akce	MODERNIZACE UČEBEN 6.ZŠ V CHEBU		
místo stavby	6. Základní škola, příspěvková org., Obětí nacismu 1127/16, ST.P.Č.4230, 4231, 35002 Cheb	datum	11/2021
objekt	6. ZÁKLADNÍ ŠKOLA, ST.P.Č 4231- OBJEKT DRUŽINY A JÍDELNY	stupeň	DSP+PDPS
část	PEGAGOGICKÉ PRACOVIŠTĚ	č.výkresu	D.1.04 B
výkres	2.NP - PŮDORYS - STAVEBNÍ ÚPRAVY - NOVÝ STAV	měřítko	1:50
		č. paré	