
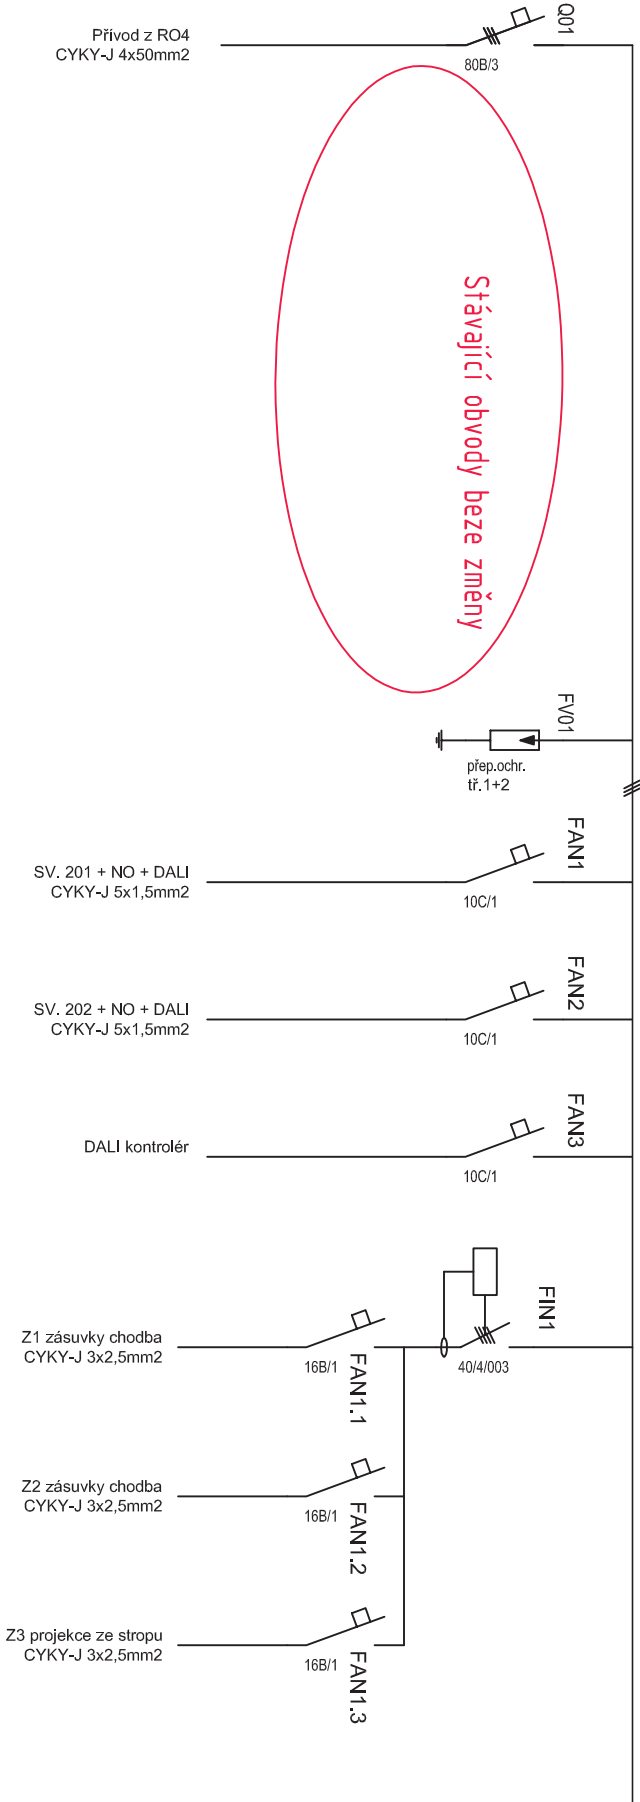


# Schémata rozvaděčů

Projektoval:	Zodp. projekt.:	Vypracoval:	<div> <b>ELEKTRO EURON</b> spol. s r.o. Zelená 1844/6,350 02 Cheb</div>	
Radovan Liďák	Ing. Petr Plaňanský	Ing. Radek Pupák		
Kraj: Karlovarský	Obec: Cheb			
Investor: Město Cheb, nám. Krále Jiřího z Poděbrad 14, 350 20 Cheb, IČ: 00253979				
Název stavby: 6. Základní škola, příspěvková org., Obětí nacismu 1127/16, ST.P.Č.4230, 4231, 35002 Cheb			Datum:	12/2021
			Č. zakázky:	01–12–2021
			Stupeň PD:	DPS
Obsah výkresu: Schémata rozvaděčů			Měřítko:	Číslo výkresu: D.1.4.16

# RH\_DR - m.č. 216 stávající


stávající chodbový rozvaděč



# RP201 - rozvaděč


## pedagogické centrum

vestavný oceloplechový rozvaděč,  
min 72 modulů  
třída ochrany II, zamykací dvířka  
přívod vrchem, vývody vrchem i spodem

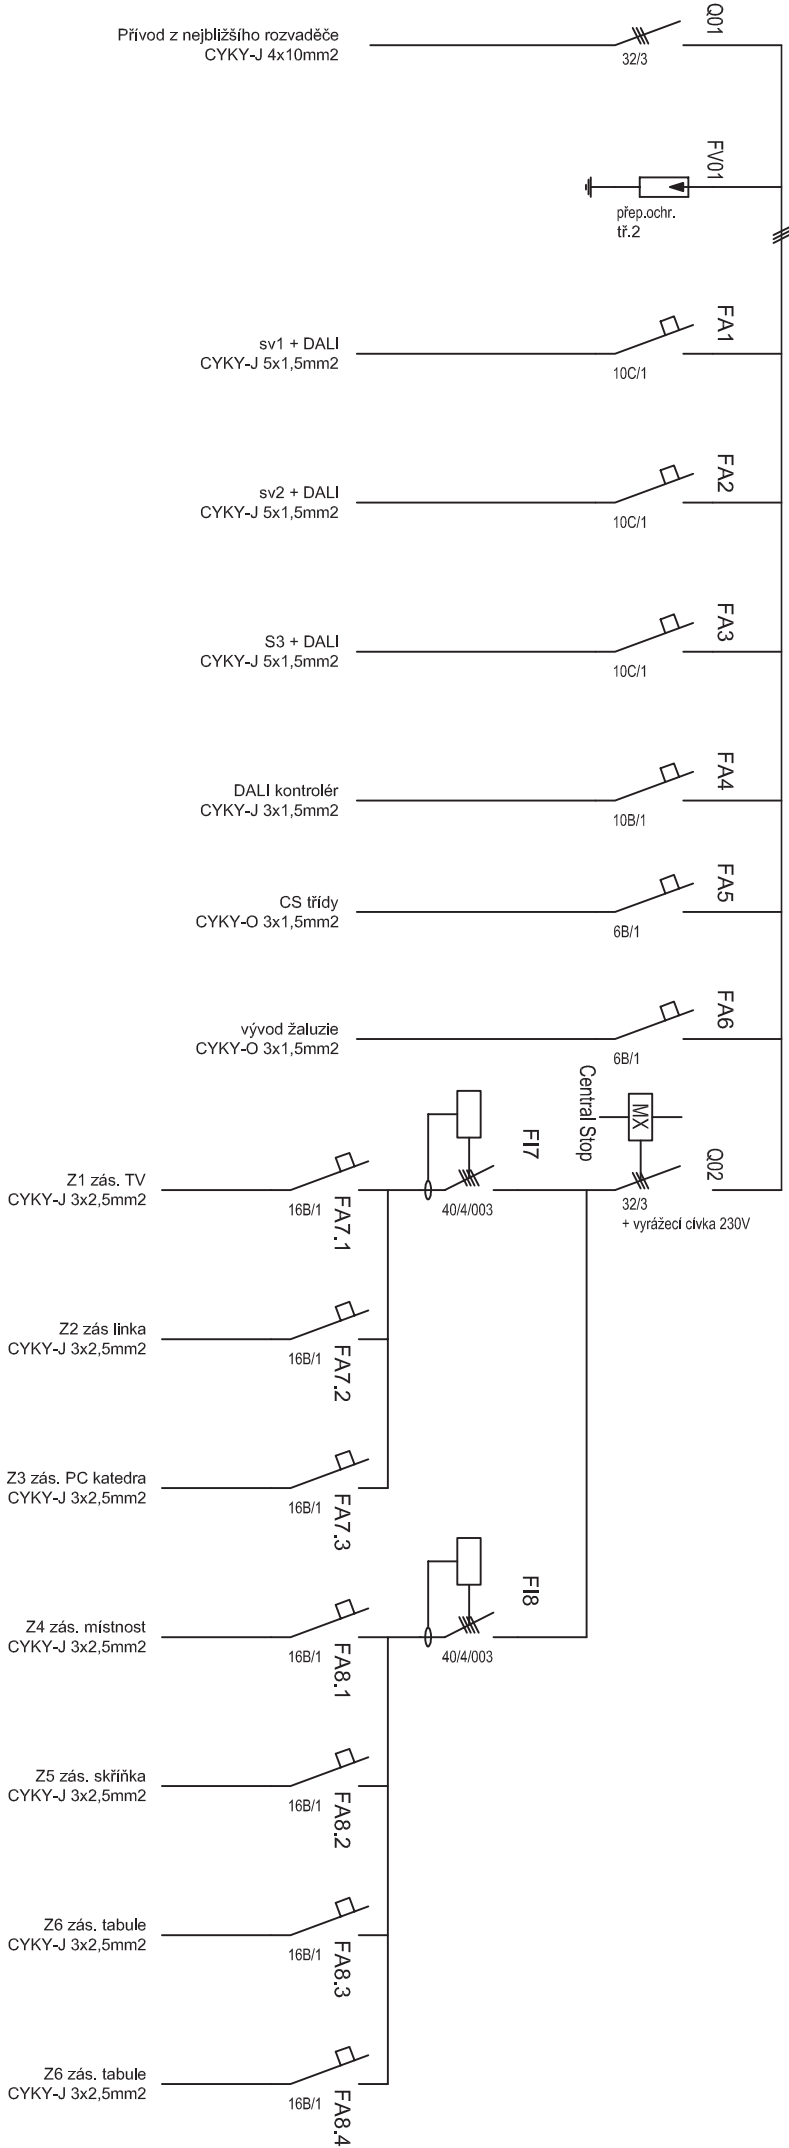


# RP\_DR\_1 - rozvaděč šatna družina

vestavný oceloplechový rozvaděč,  
min 48 modulů  
třída ochrany II, zamykací dvířka  
přívod vrchem, vývody vrchem i spodem

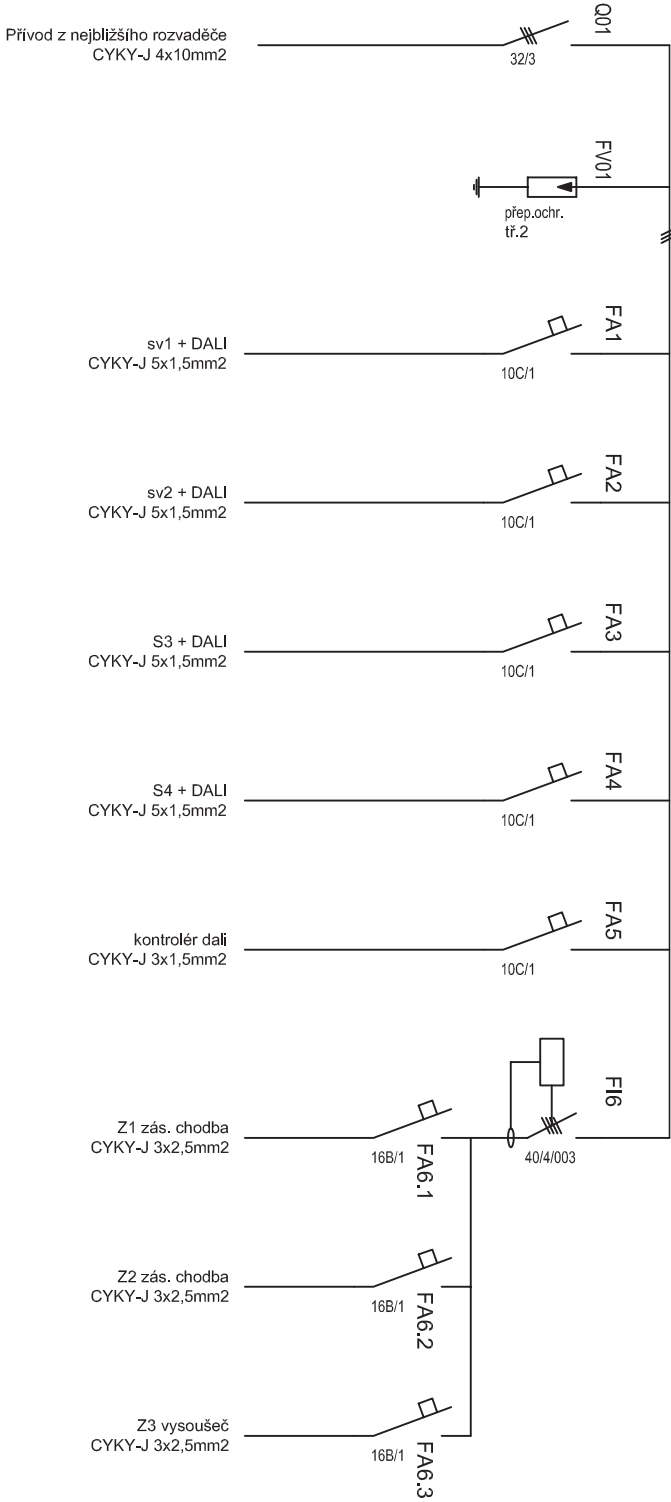


# RP2.57 - rozvaděč třídy

vestavný oceloplechový rozvaděč,  
min 72 modulů  
třída ochrany II., zamykací dvířka  
přívod vrchem, vývody vrchem i spodem

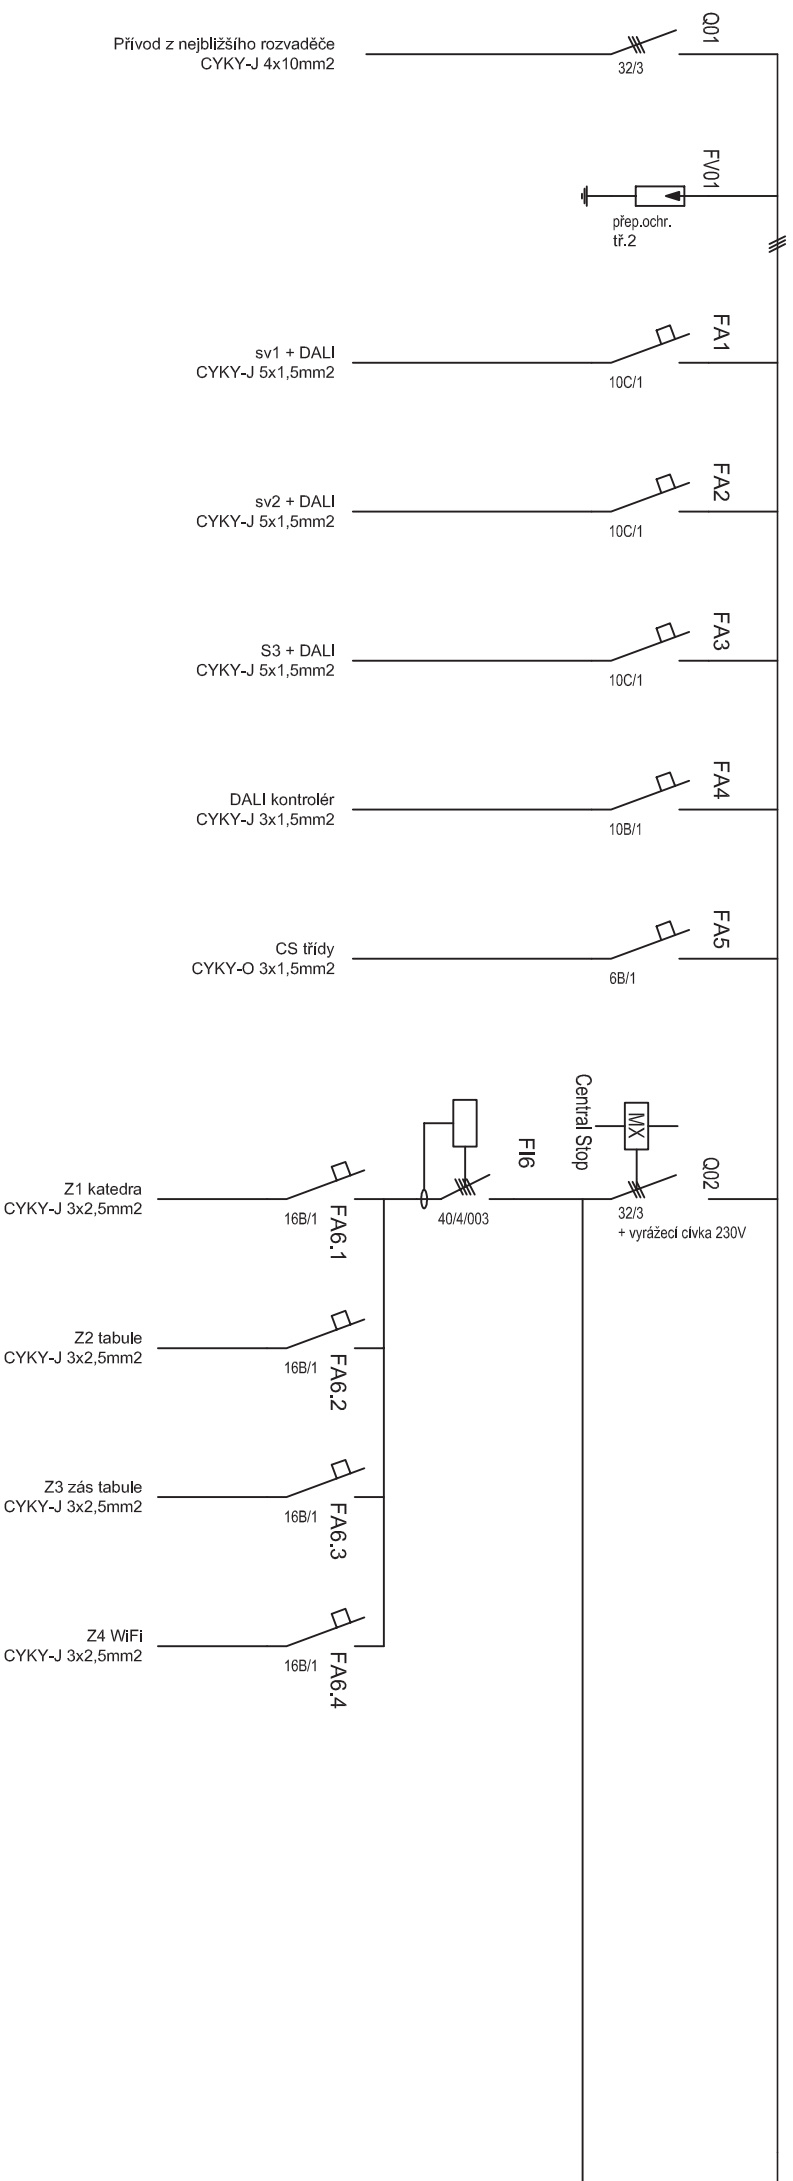


# RP2.57 - rozvaděč třídy dvojžazykové učebny

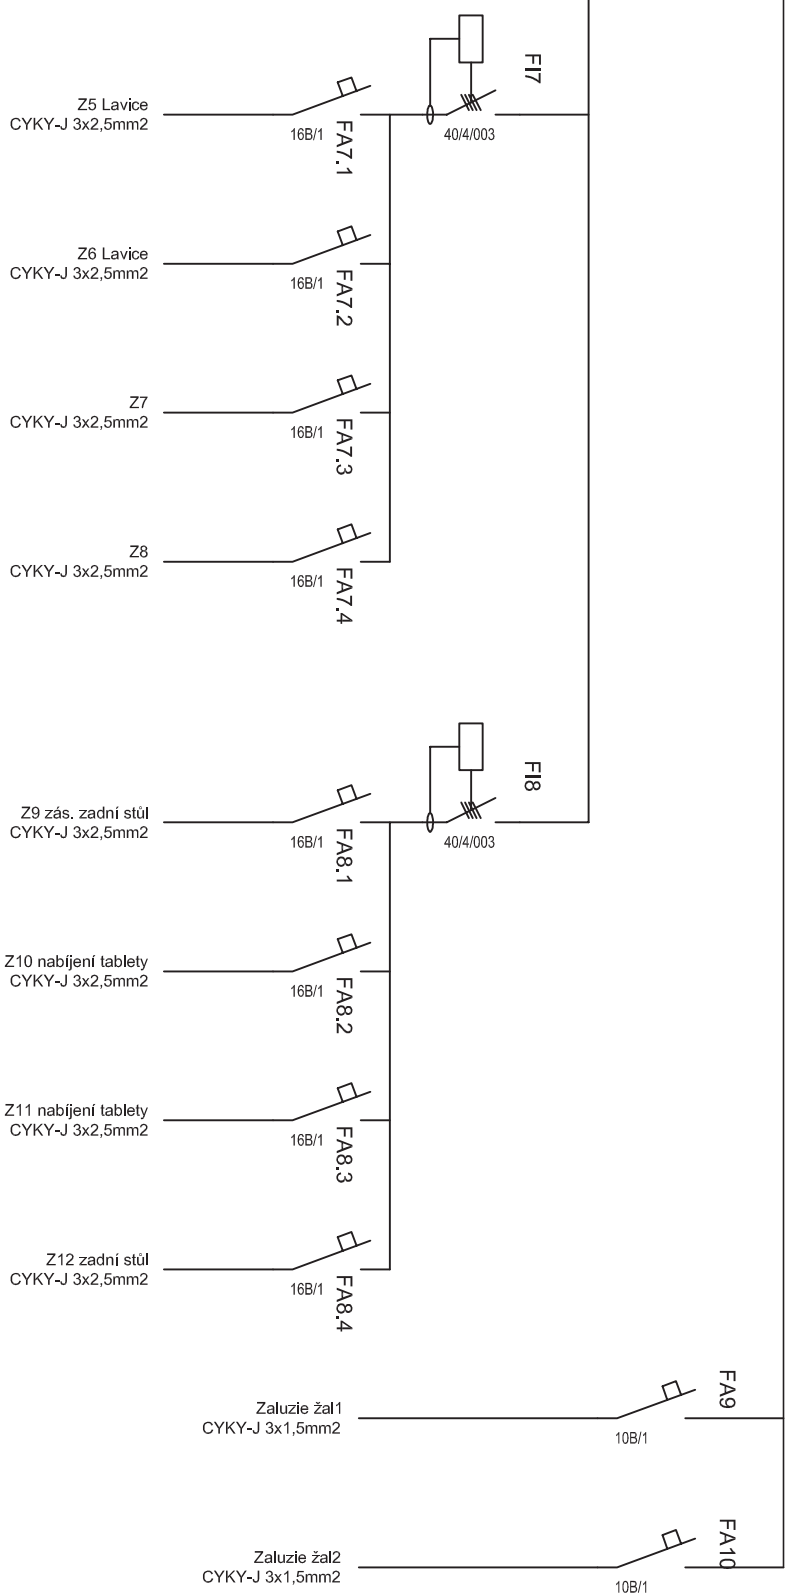


# RP3.40 - rozvaděč třídy učebny Robotiky

vestavný oceloplechový rozvaděč,  
min 72 modulu  
třída ochrany II, zamykací dvířka  
přívod vrchem, vývody vrchem i spodem

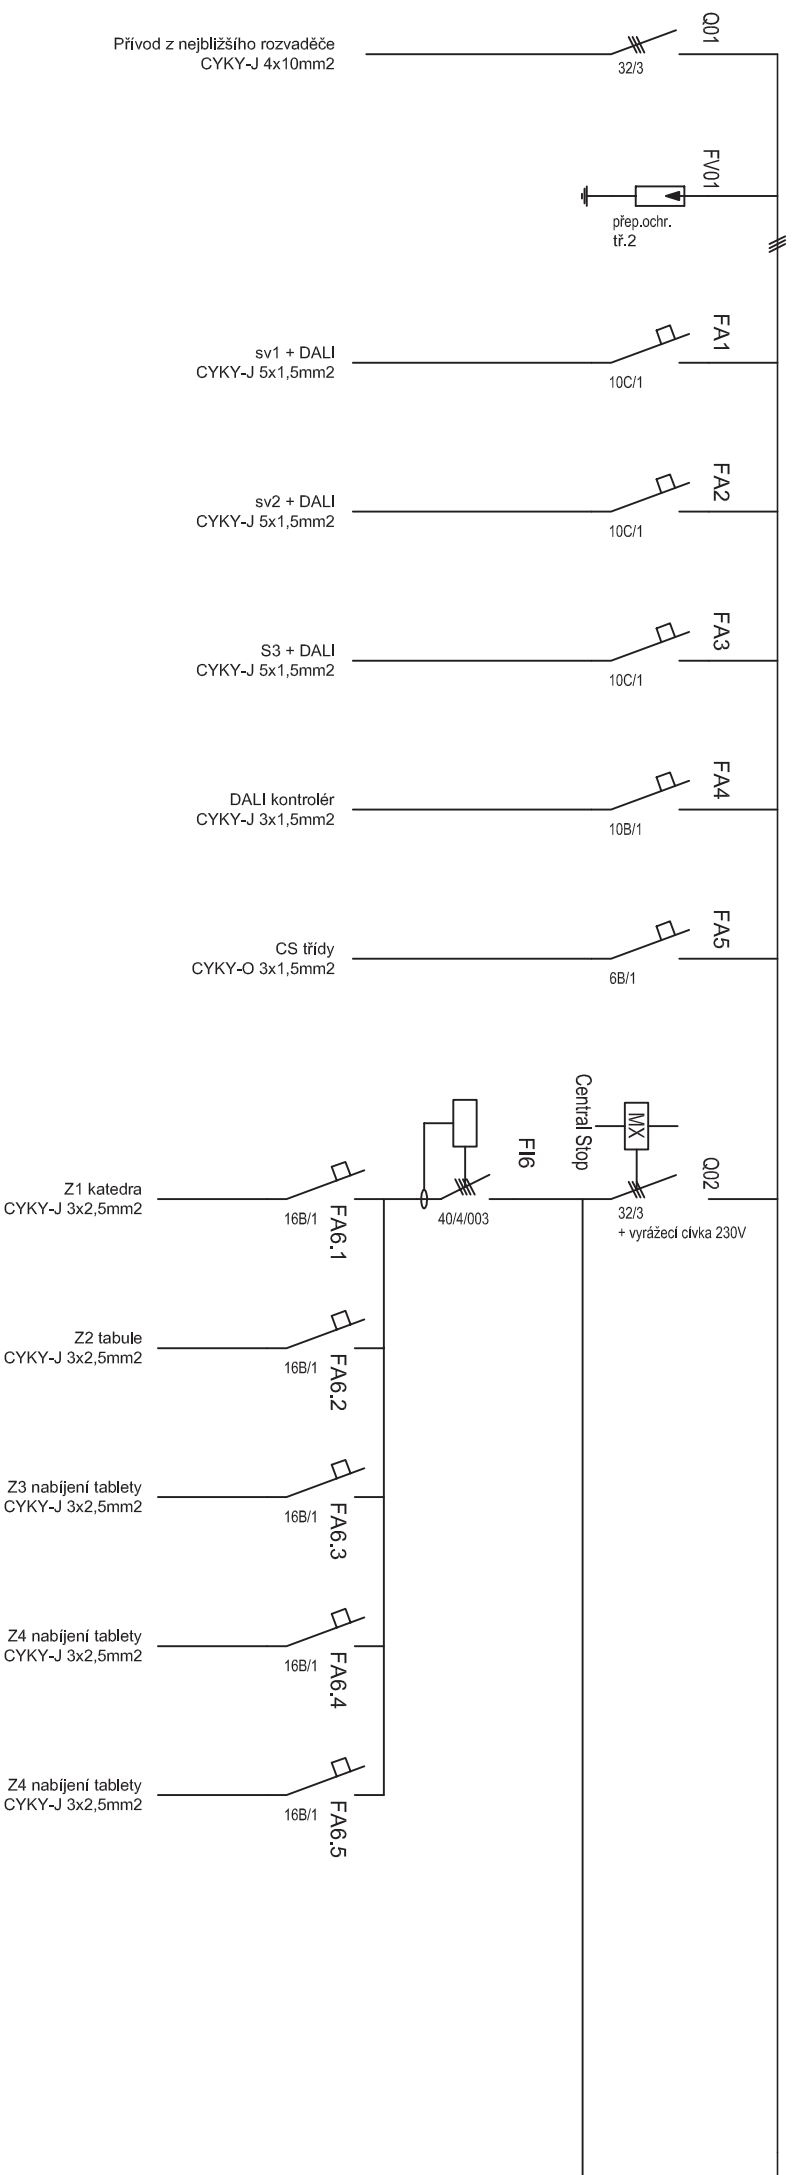


# RP3.40 - rozvaděč třídy učebny Robotiky

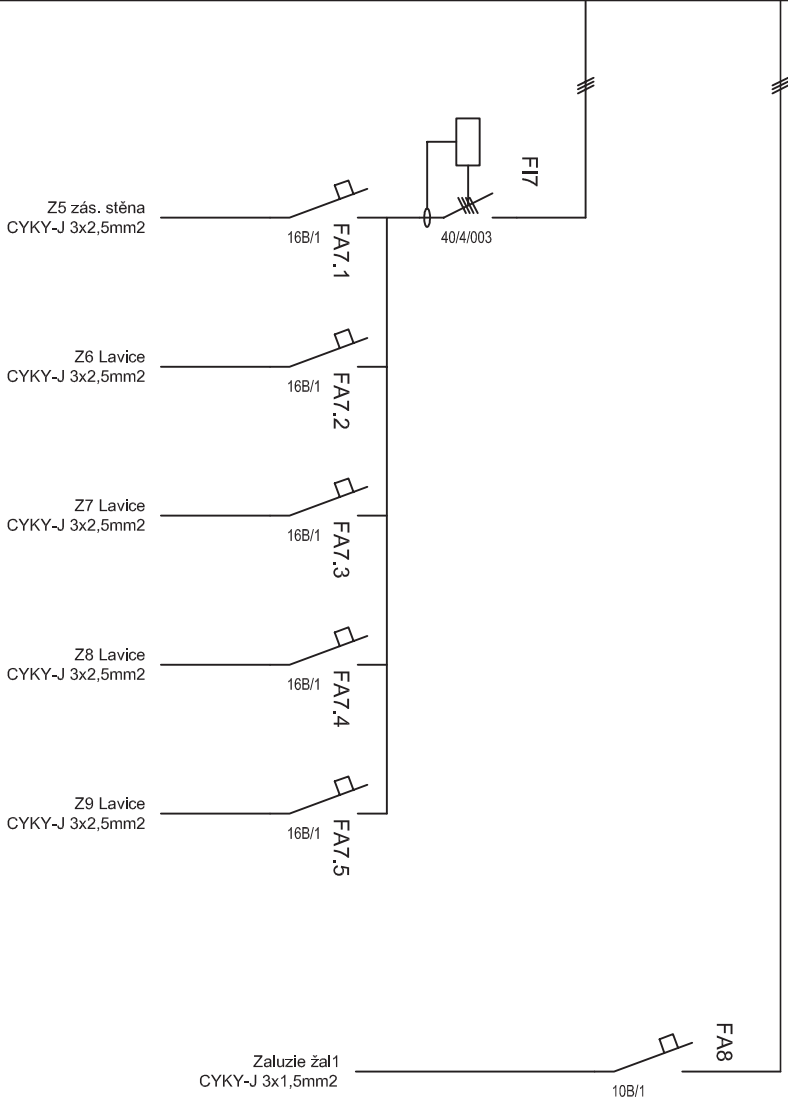




# RP3.40 - rozvaděč třídy učebny Robotiky

vestavný oceloplechový rozvaděč,  
min 72 modulů  
třída ochrany II., zamykací dvířka  
přívod vrchem, vývody vrchem i spodem

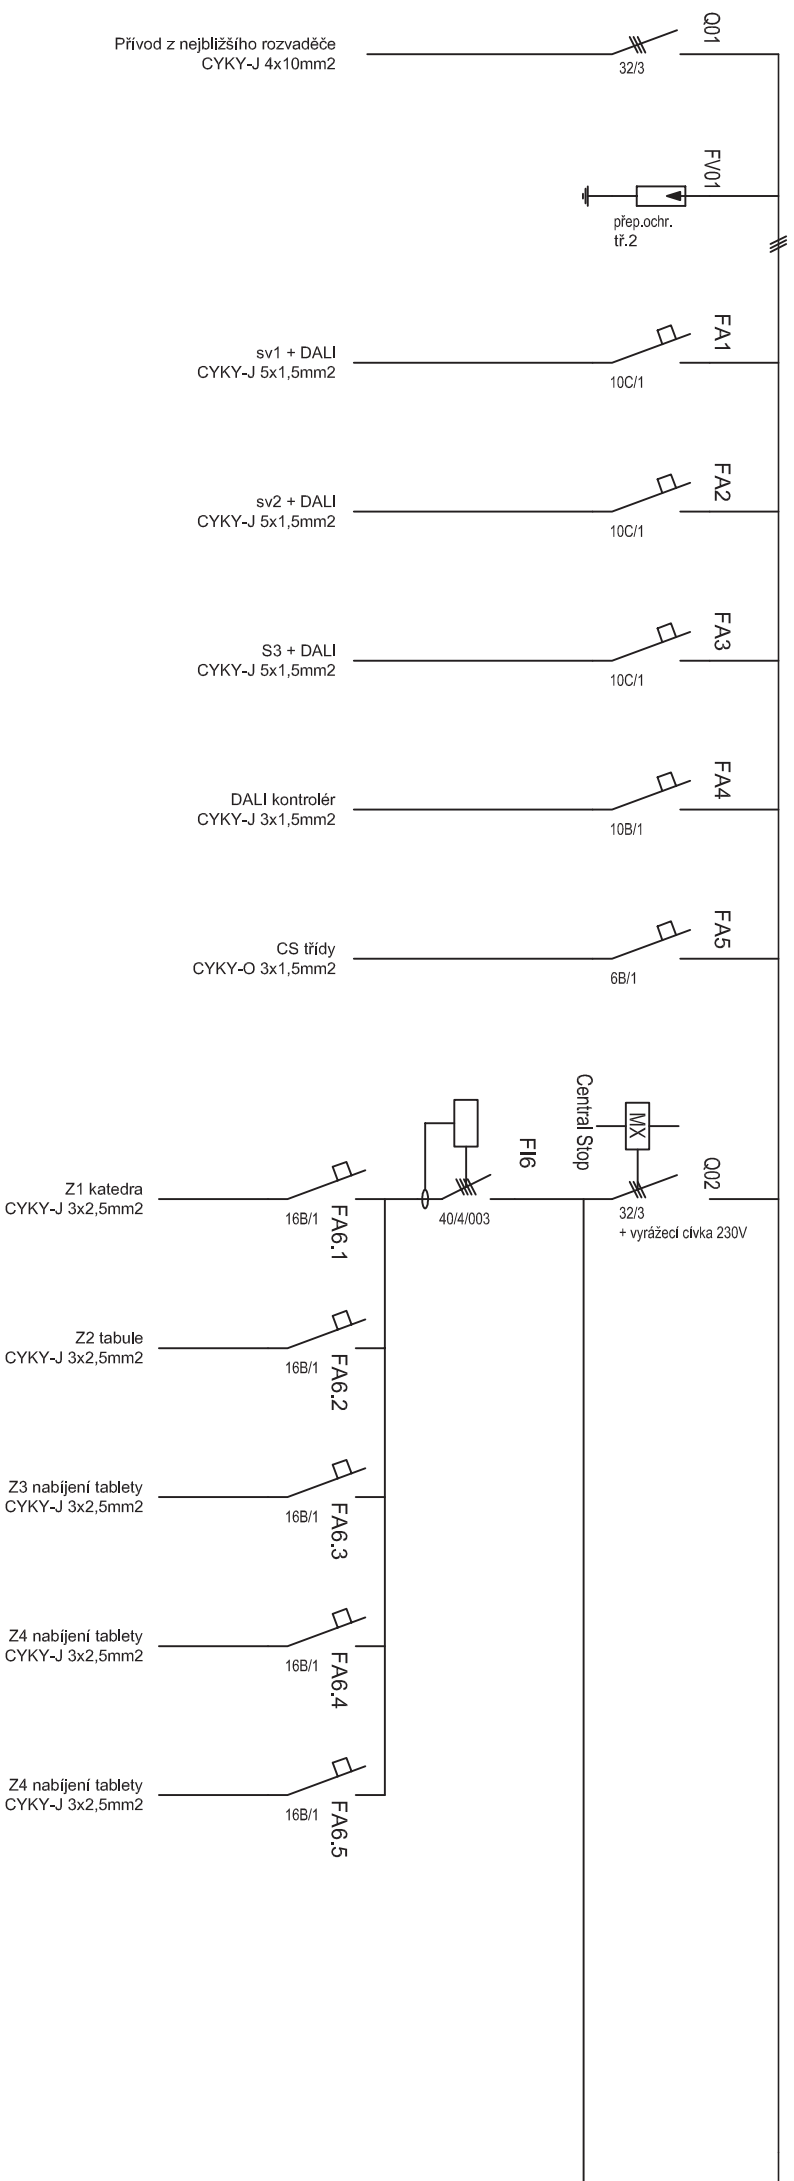


# RP3.40 - rozvaděč třídy učebny Robotiky

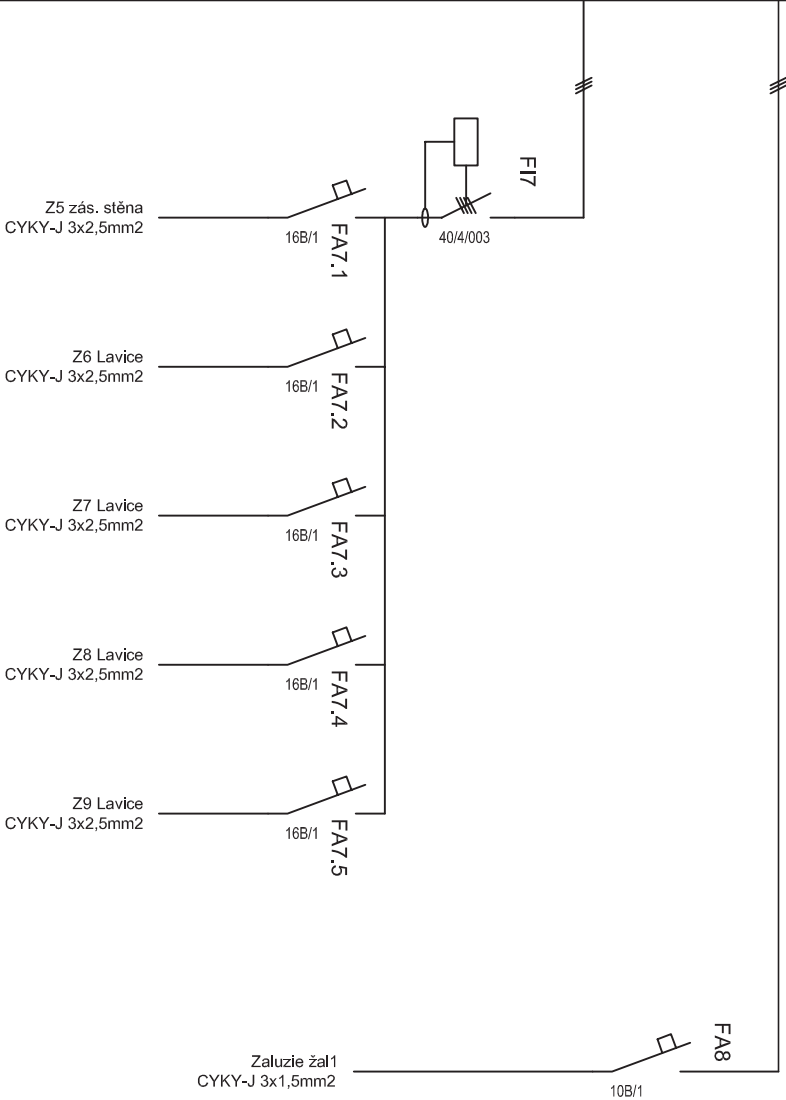

# RP5.07 - rozvaděč třídy


## učebna Fyziky

vestavný oceloplechový rozvaděč,  
min 72 modulů  
třída ochrany II, zamykací dvířka  
přívod vrchem, vývody vrchem i spodem

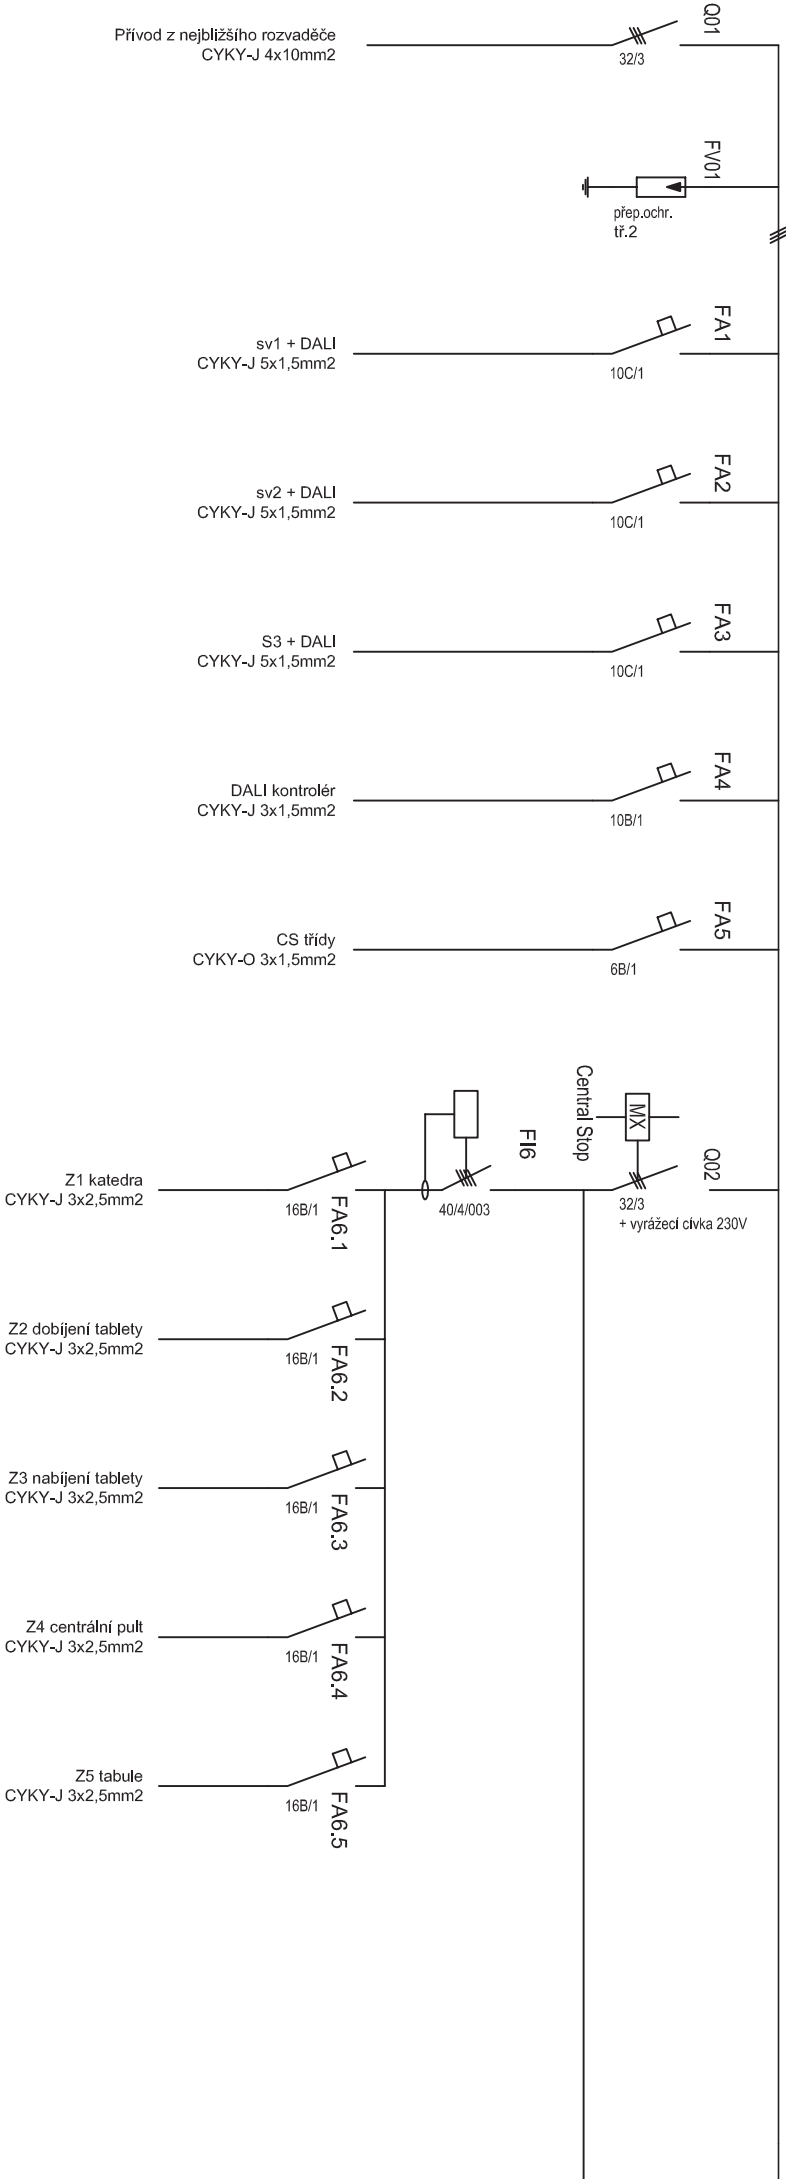

# RP5.07 - rozvaděč třídy


## učebna Fyziky

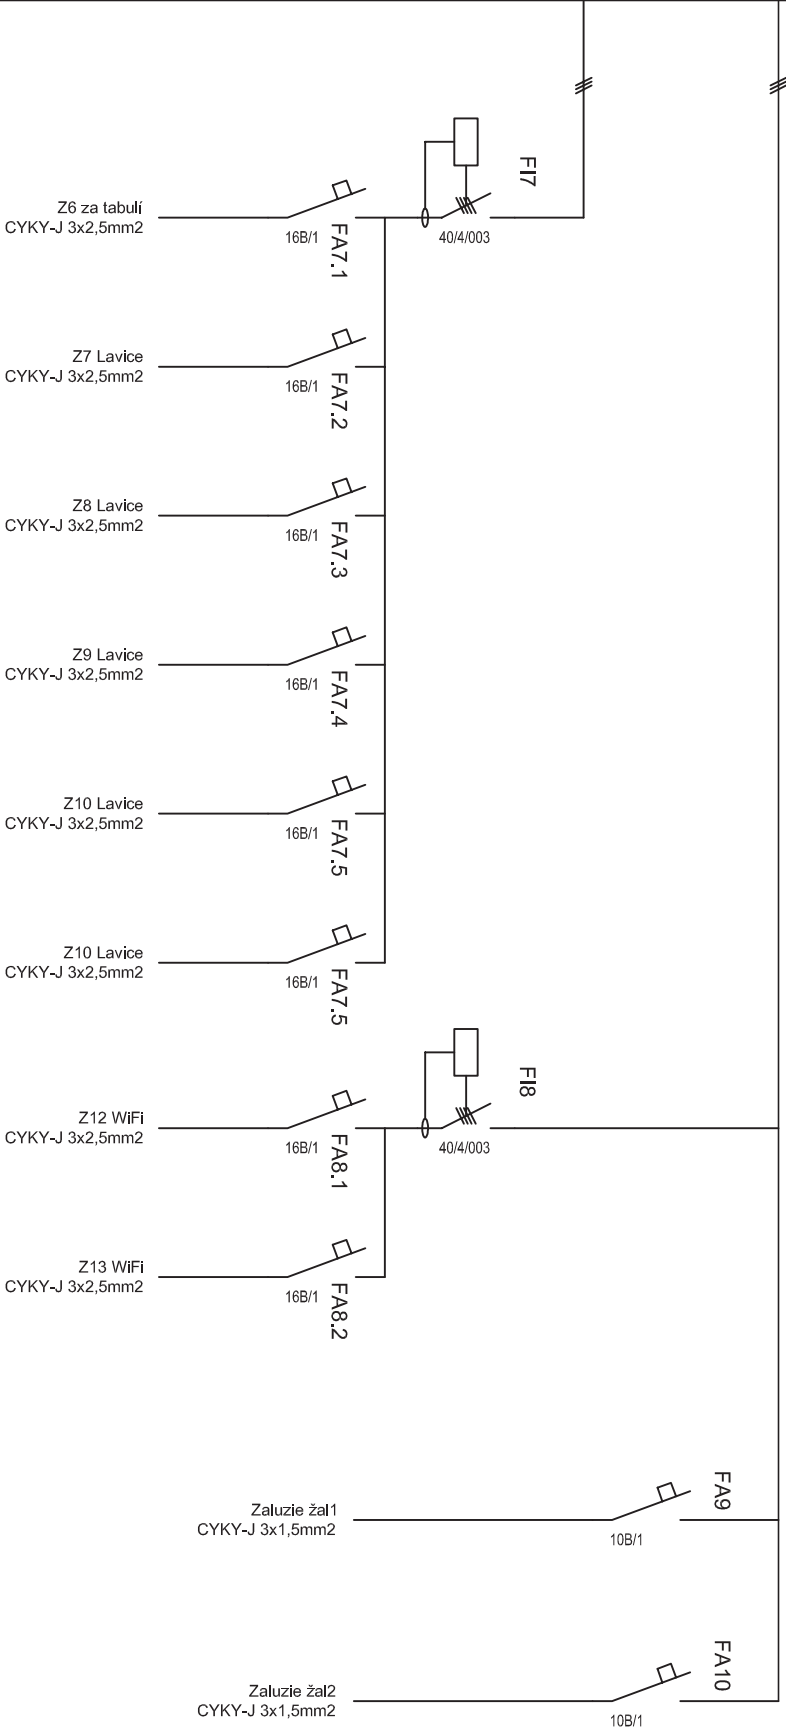

# RP5.14 - rozvaděč třídy


## Grafické centrum

vestavný oceloplechový rozvaděč,  
min 72 modulů  
třída ochrany II, zamykací dvířka  
přívod vrchem, vývody vrchem i spodem

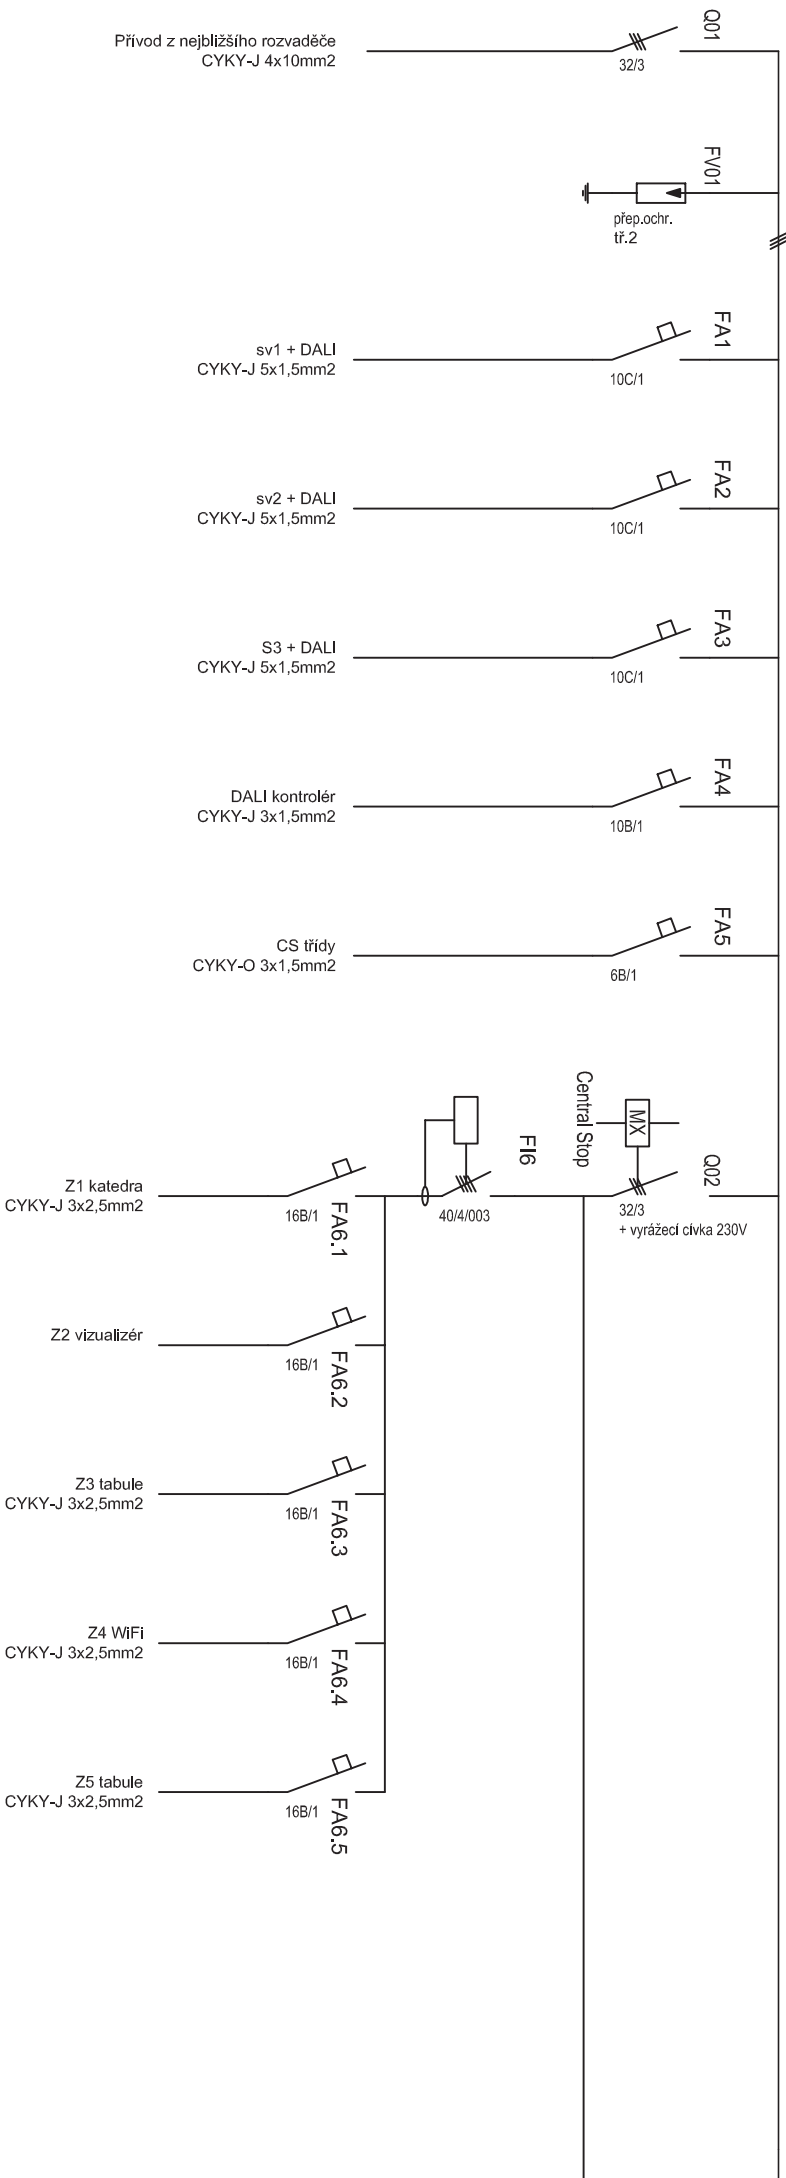


# RP5.14 - rozvaděč třídy

## Grafické centrum

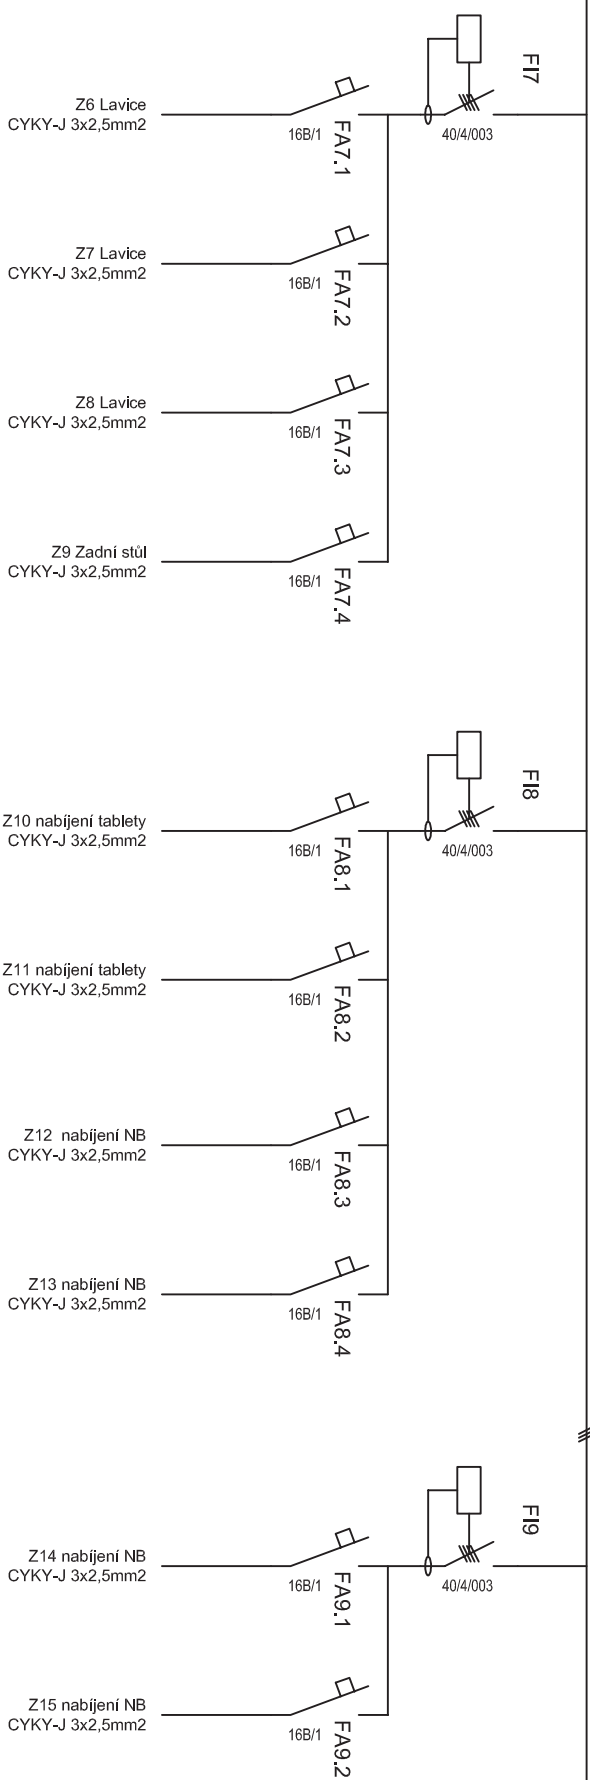

# RP5.14 - rozvaděč třídy


## Grafické centrum

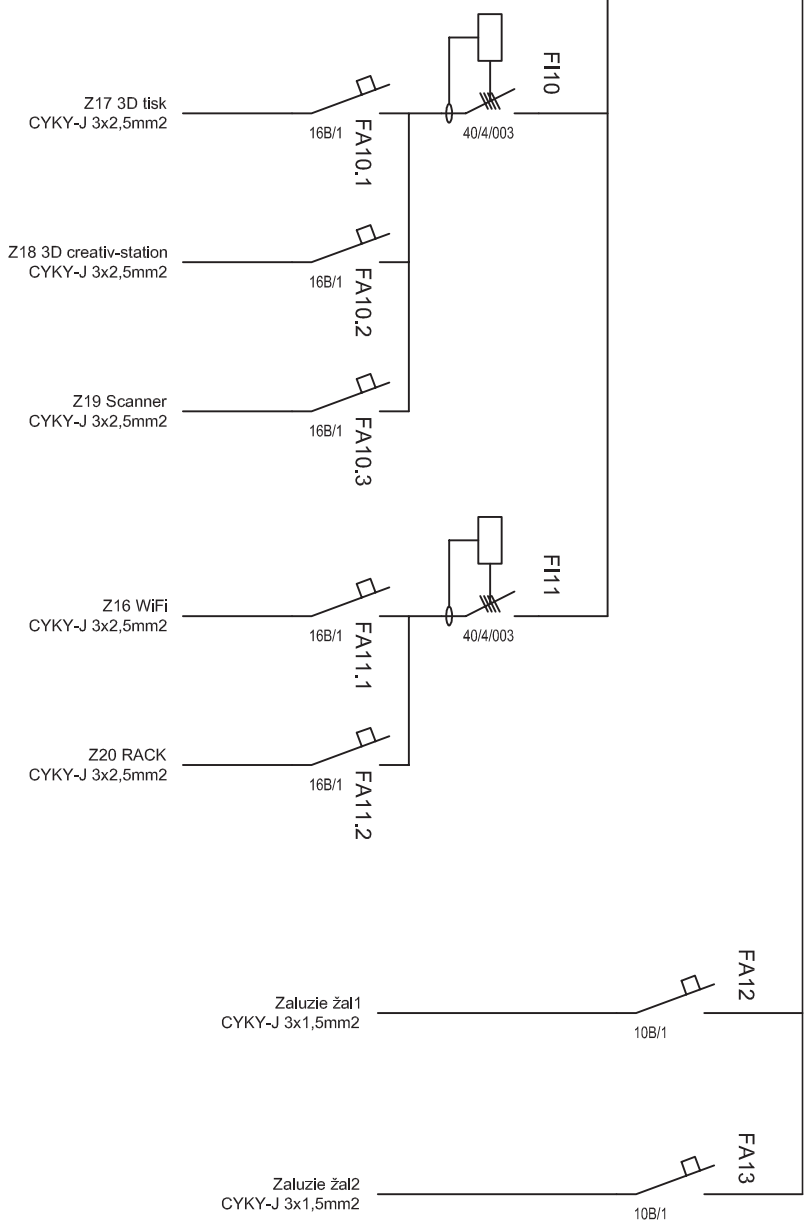

# RP0.201 - rozvaděč

## učebna badatelská

vestavný oceloplechový rozvaděč,  
min 72 modulů  
třída ochrany II, zamykací dvířka  
přívod vrchem, vývody vrchem i spodem

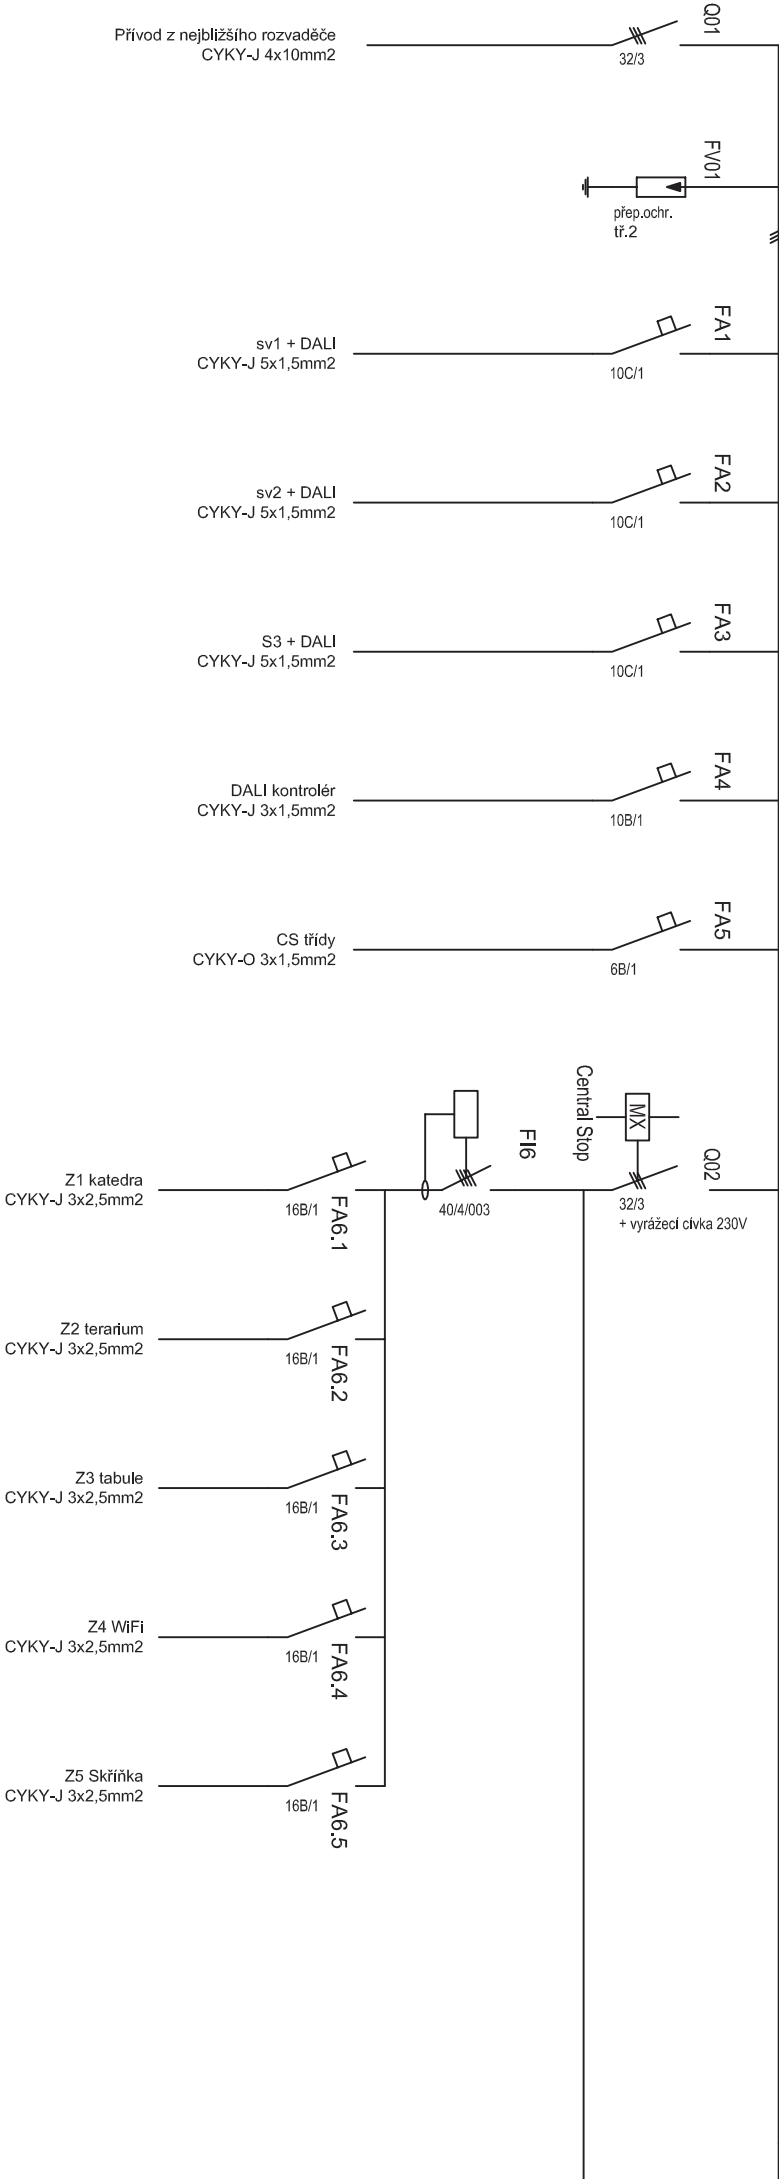



# RP0.201 - rozvaděč

## učebna badatelská

