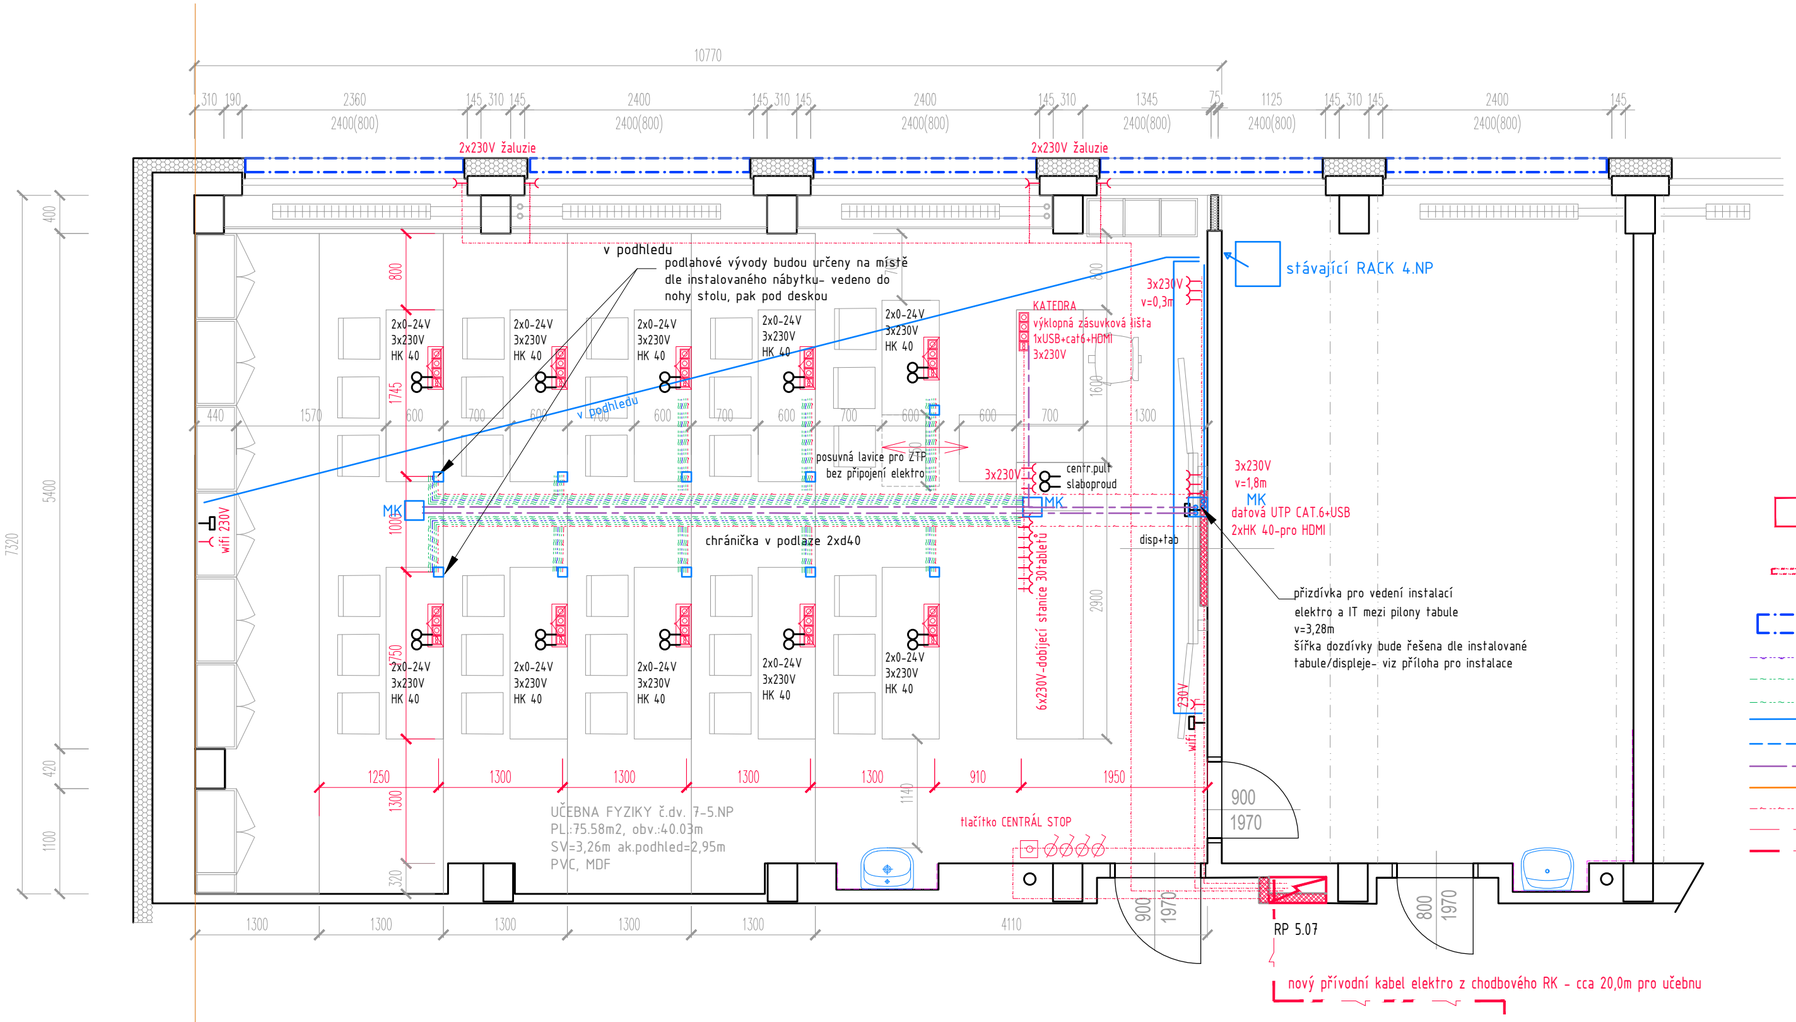

RP xxx — podružné rozvaděče učeben-prostor

tlačítko CENTRÁL STOP

datová UTP CAT.6

1x0-24V stejnosměrné
1x0-24V slaboproudé

VYPÍNAČ SVĚTEL V5,

VYPÍNAČ SVĚTEL V6,

ZÁSUVKY 230V

PZ 2x230V — PODLAHOVÉ ZÁSUVKY 2x230V

MK — MONTÁŽNÍ KRABICE PODLAHOVÁ 200x200mm
propojení - chránička hladká 2xd32

VSAZENÁ LED SVĚTLA 1200x300mm
DO RASTRU 1200x600mm IP 20.....lm

LED ZÁVĚSNÁ ASYMETRICKÁ SVĚTLA 1200x100mm
IP ?.....lm.....W NAD TABULI

venkovní okenní rolety elektrické 230V na
dálkové ovládání- DLE SYSTÉMU ŠKOLY

PLYNOVÉ POTRUBÍ - OCEL d20

slaboproudé rozvody elektro-zámky

slaboproudé rozvody 0-24V-stejnosměrný a střídavý

internetové rozvody metalické UTP cat 6-v podhledu

internetové rozvody metalické UTP cat 6-v podlaze

chránička hladká elektro (HK) d 40mm

internetové rozvody optické-nejdou součástí PD

silnoproudé rozvody elektro do lavic a zásuvek

silnoproudé rozvody pro elektr.venkovní rolety/žaluzie

nový přívodní kabel elektro z chodbového ER
RE 1.1., RE1.2. elektrorozvaděč učebny

tlačítko CENTRÁL STOP

s.r.o.
Valdštejnova 20
Cheb 350 02
IČ: 291 22 571
tel: 608 256 358
artmodul@email.cz

zpracoval:	odpovědný projektant
MgA. Hana Fischerová	MgA. Hana Fischerová ČKAIT č.a. 0301320 projektová činnost ve výstavbě

zadavatel: MĚSTO CHEB, NÁMĚSTÍ KRÁLE JIŘÍHO Z PODĚBRAD 1/14
CHEB 350 20 , IČ: 00253979

akce:	MODERNIZACE UČEBEN 6.ZŠ V CHEBU	datum	11/2021
místo stavby	6. Základní škola, příspěvková org., Obětí nacismu 1127/16, ST.P.Č.4230, 4231, 35002 Cheb	stupeň	DSP+PDPS
objekt	6. ZÁKLADNÍ ŠKOLA, ST.P.Č 4230 - PAVILON UČEBEN		
část	3.NP - UČEBNA FYZIKY Č. U. 7	č.výkresu	D.1.18
výkres	3NP - PŮDORYS - KOORDINACE ELEKROINSTALACÍ A ZTI	měřítko 1:50	č. paré