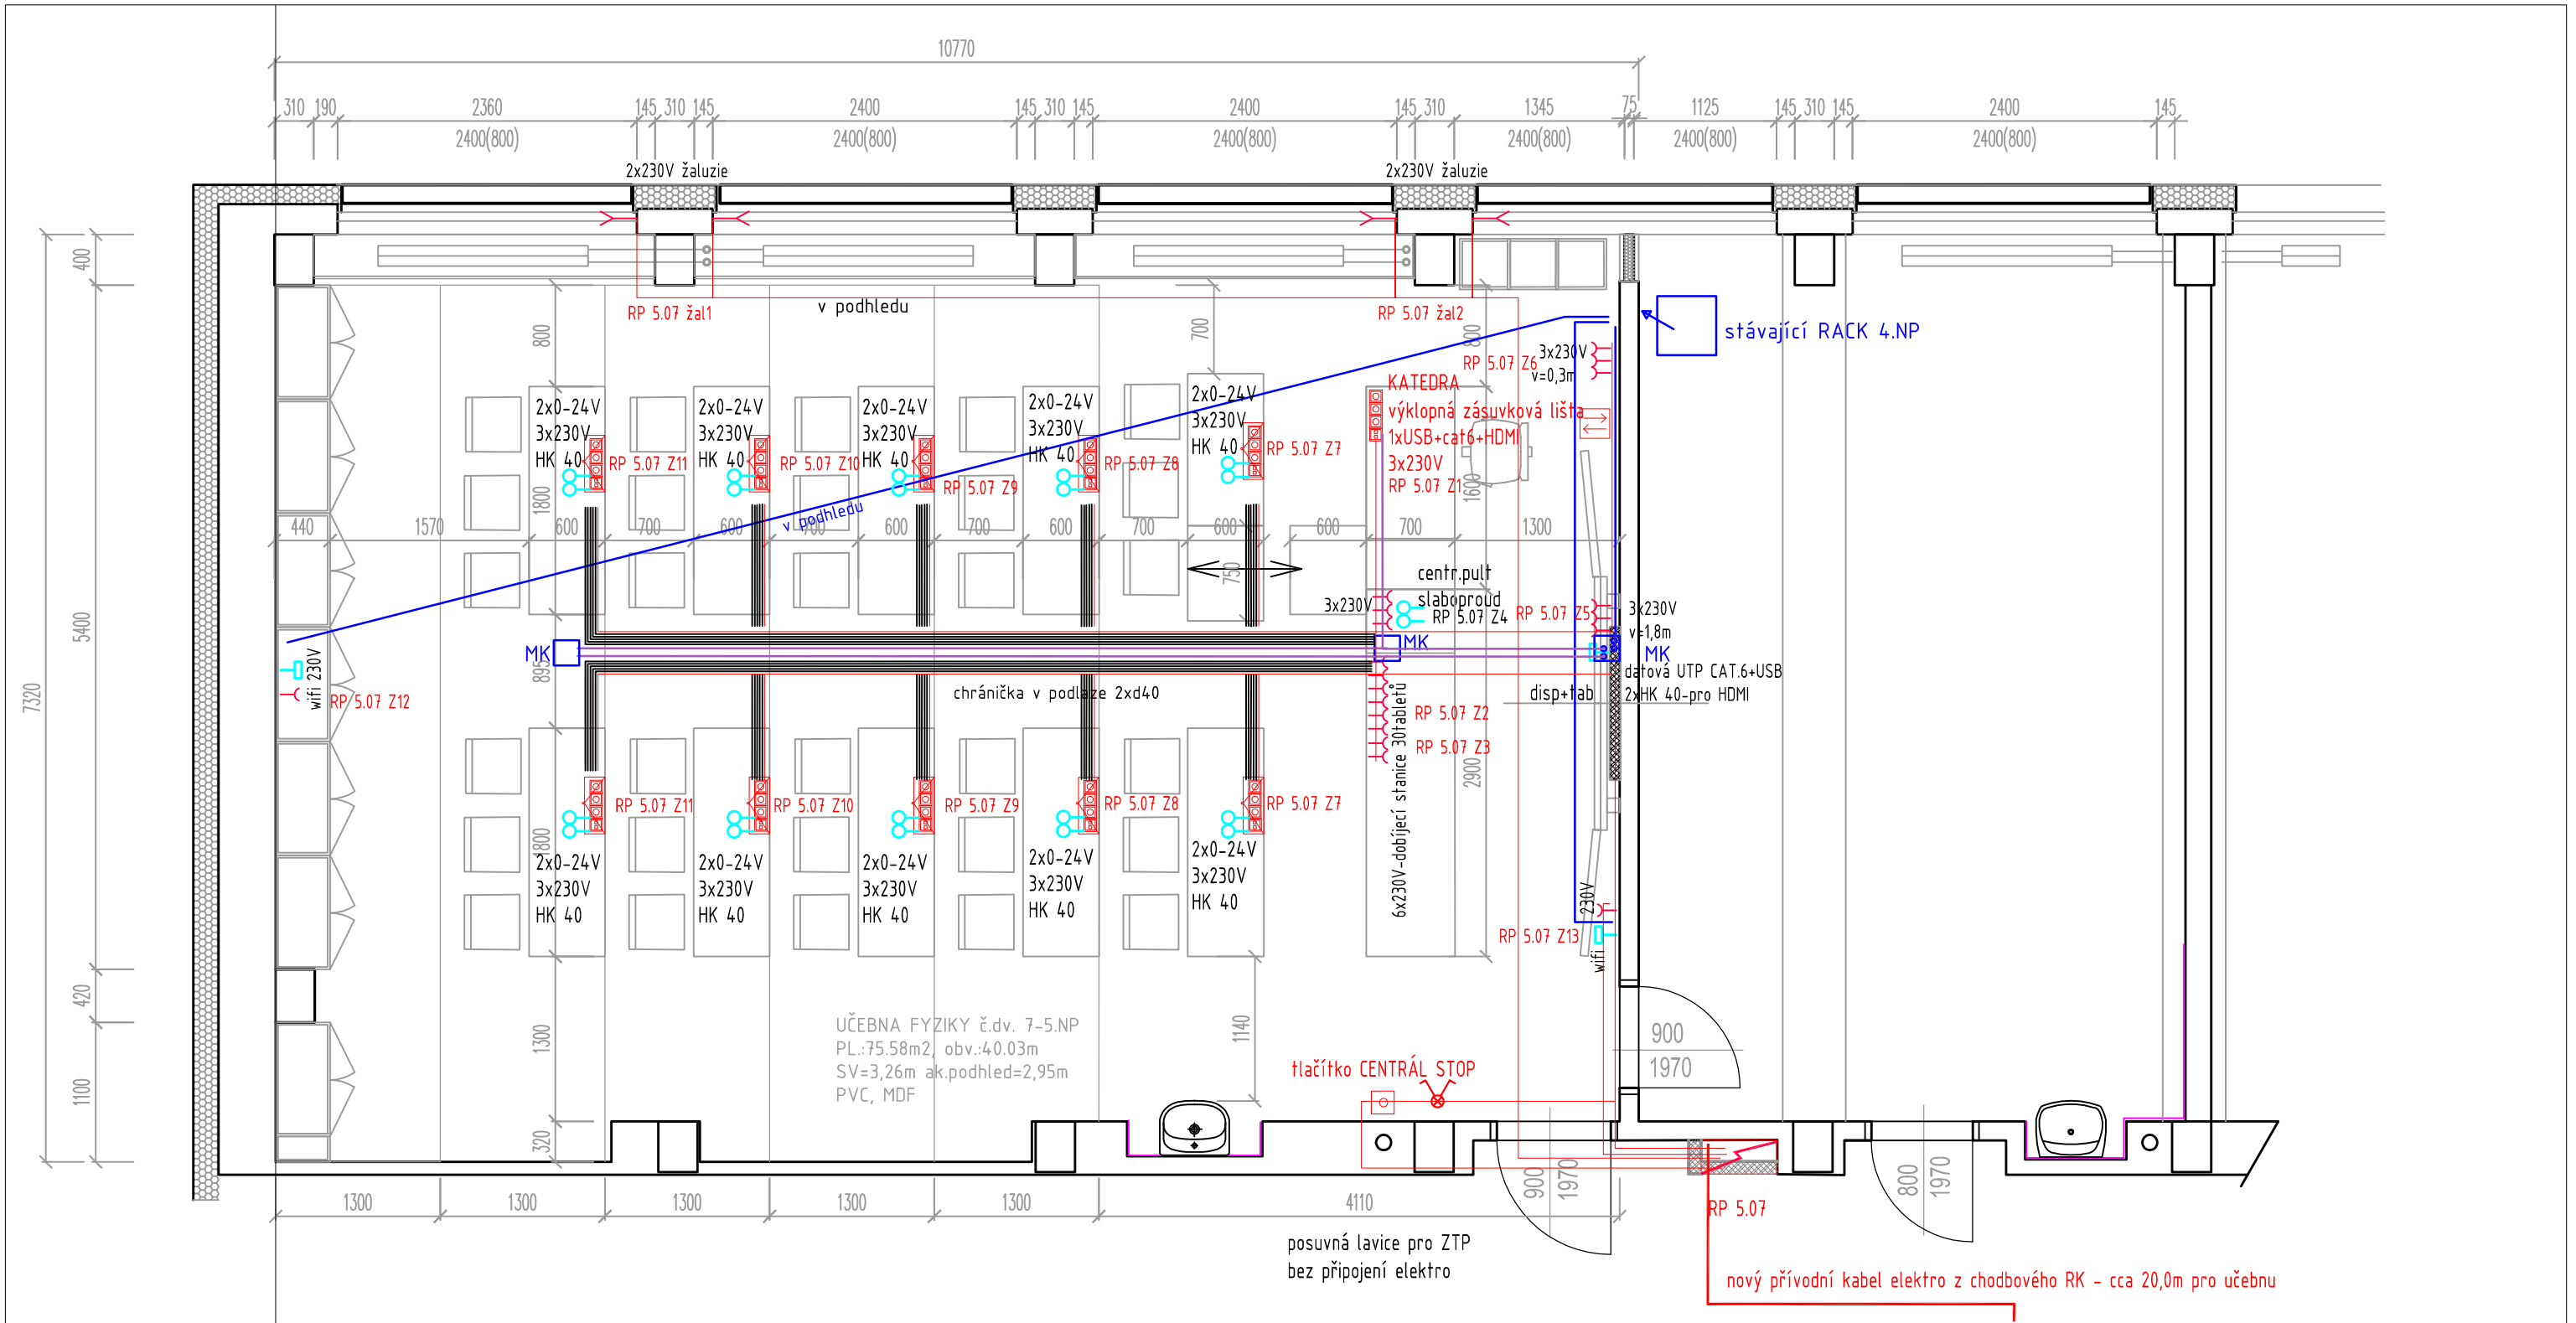

RP xxx — podružný rozvaděč učeben-prostor

tlačítko CENTRÁL STOP

datová UTP CAT.6

1x0-24V stejnosměrné
1x0-24V slaboproudé

ZÁSUVKY 230V

Ovladač žaluzií Dali

PZ 2x230V — PODLAHOVÉ ZÁSUVKY 2x230V

MK — MONTÁŽNÍ KRABICE PODLAHOVÁ 200x200mm
propojení - chránička hladká 2xd32

venkovní okenní rolety elektrické 230V na dálkové ovládání- DLE SYSTÉMU ŠKOLY

slaboproudé rozvody elektro-zámky
slaboproudé rozvody 0-24V-stejnosměrný a střídavý
internetové rozvody metalické UTP cat 6-v podhledu
internetové rozvody metalické UTP cat 6-v podlaze
chránička hladká elektro (HK) d 40mm
internetové rozvody optické-nejsou součástí PD
silnoproudé rozvody elektro

Projektoval:	Zodp. projekt.:	Vypracoval:
Radovan Liďák	Ing. Petr Plaňanský	Ing. Radek Pupák
Kraj: Karlovarský	Obec: Cheb	
Investor: Město Cheb, nám. Krále Jiřího z Poděbrad 14, 350 20 Cheb, IČ: 00253979		

ELEKTRO EURON
spol. s r.o.
Zelená 1844/6,350 02 Cheb

Název stavby:
6. Základní škola, příspěvková org., Obětí nacismu
1127/16, ST.P.Č.4230, 4231, 35002 Cheb

Datum:	12/2021
Č. zakázky:	01-12-2021
Stupeň PD:	DPS

Obsah výkresu: 3.NP – UČEBNA FYZIKY Č. U. 7
Půdorys elektroinstalace

Měřítko:	Číslo výkresu:
1:50	D.1.4.8