



Balkon v 1.NP

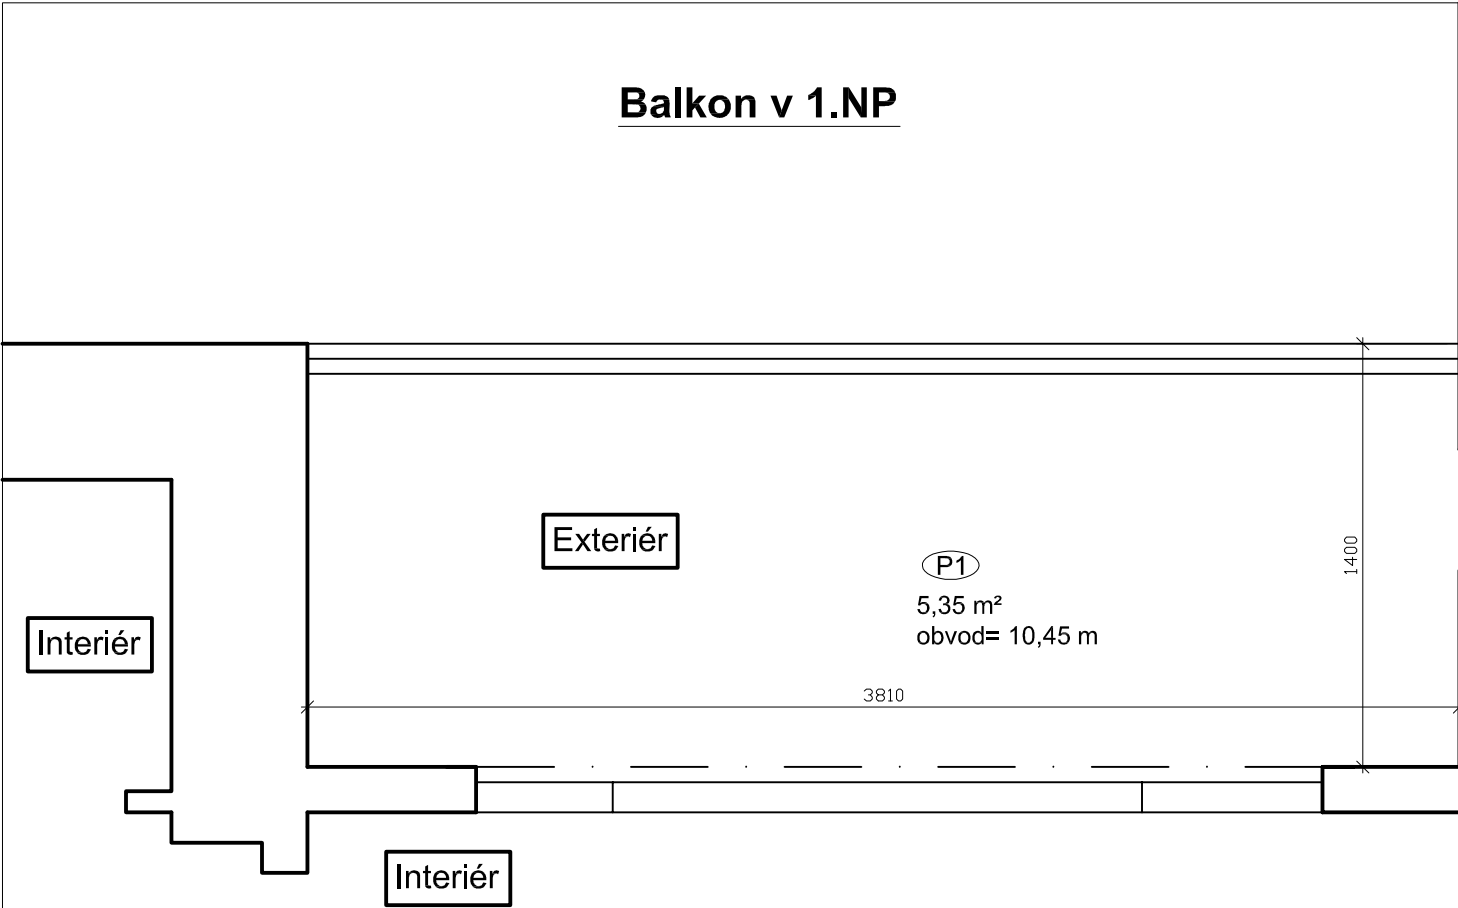

Balkon na aspsidě 2.NP

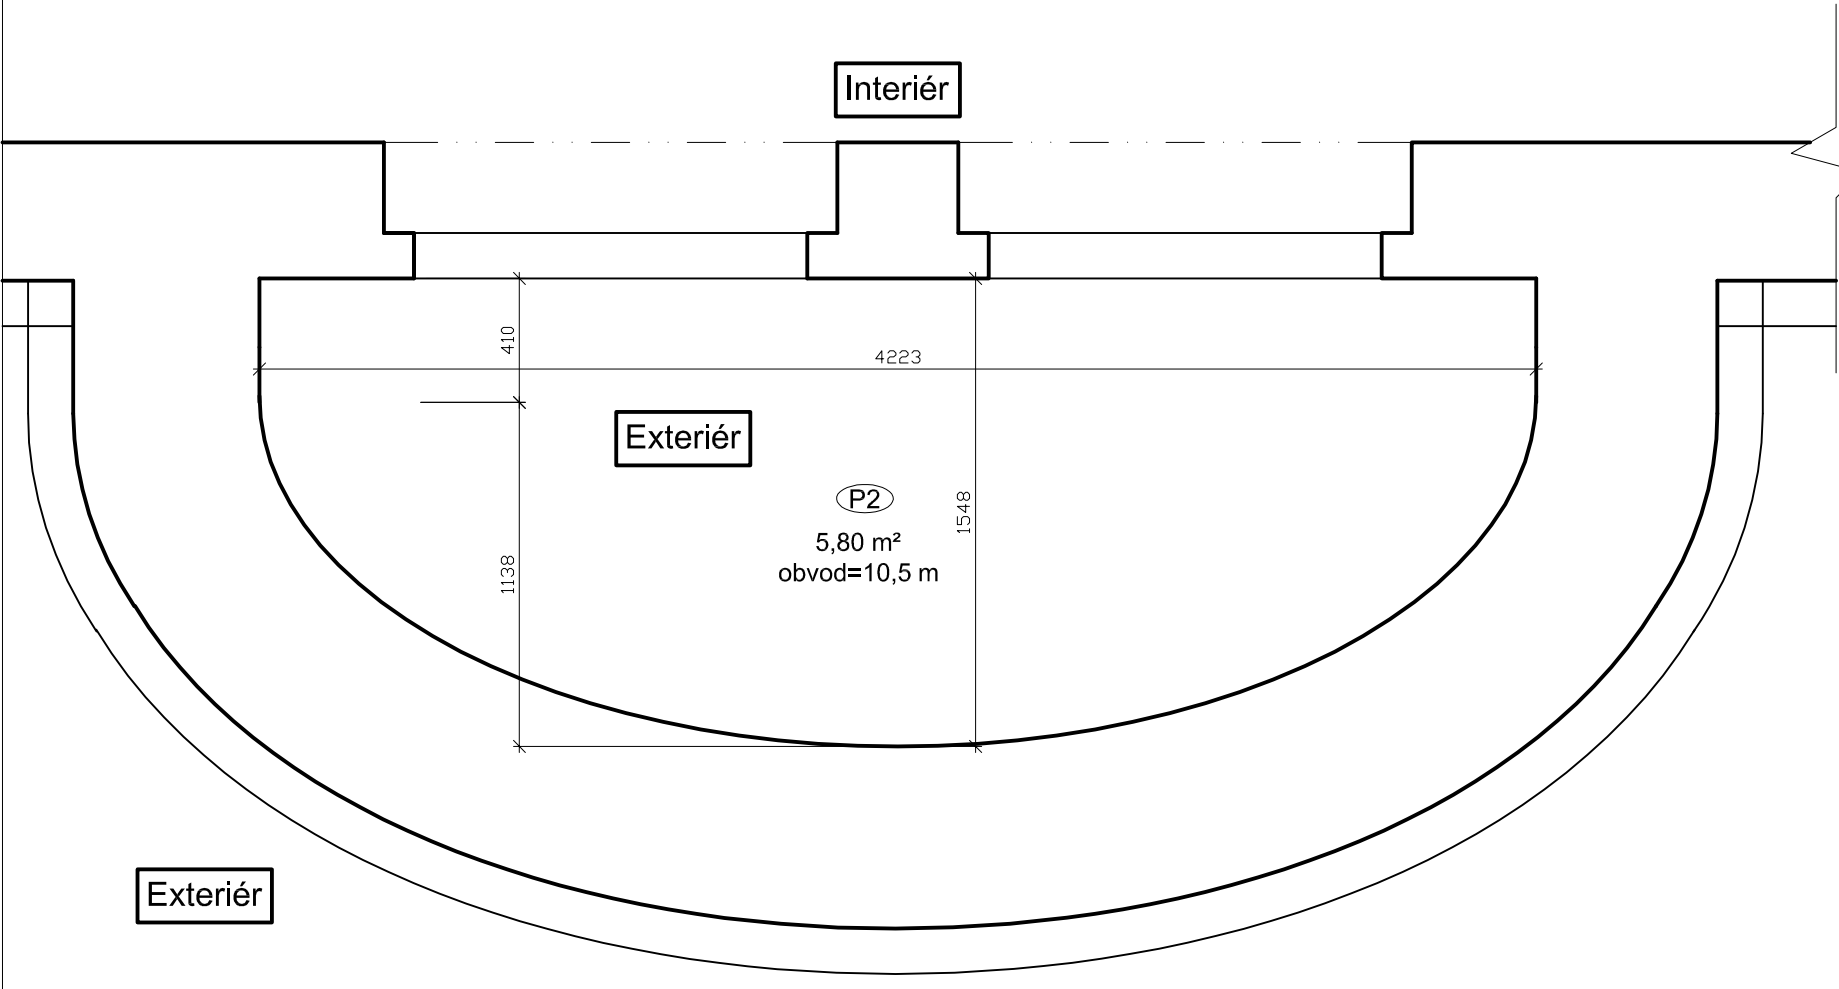

LEGENDA BALKONOVÝ PODLAH:

- P1** BALKON 1.NP

 - ASFALTOVÝ PÁS
 - POZINKOVANÝ PLECH
 - STÁVAJÍCÍ SPÁDOVÉ KONSTRUKCE
 - STÁVAJÍCÍ KONSTRUKCE STROPU
- P2** BALKON 2.NP


 - FALCOVANÝ MĚDĚNÝ PLECH
 - STÁVAJÍCÍ SPÁDOVÉ KONSTRUKCE
 - STÁVAJÍCÍ KONSTRUKCE STROPU

Poznámky:

Obě stávající balkonové skladby P1 a P2 vykazují či vykazovali poruchy, které byly opraveny. Pro zajištění této konstrukce budou na obě skladby nahrazeny odolnou izolační skladbou P3. Demontáž stávajících konstrukcí bude v nutném rozsahu stanovena postupně při demontáži, dle stavu, ve kterém se budou nalézat. Ukončení plochy bude pomocí keramického soklíku nebo okapového plechového profilu, popř 2x balkonových chrličů.

- P3** BALKON 1.NP A 2.NP – PŘEDPOKLAD
- KERAMICKÁ DLAŽBA, ZMRAZUVDORNÁ, PROTIZKLUZNÁ, VČETNĚ SPÁROVACÍ HMOTY
 - FLEXIBILNÍ LEPIDLO
 - HYDROIZOLAČNÍ STĚRKA
 - ADHEZNÍ MŮSTEK
 - STÁVAJÍCÍ SPÁDOVÉ KONSTRUKCE
 - STÁVAJÍCÍ KONSTRUKCE STROPU

Řez

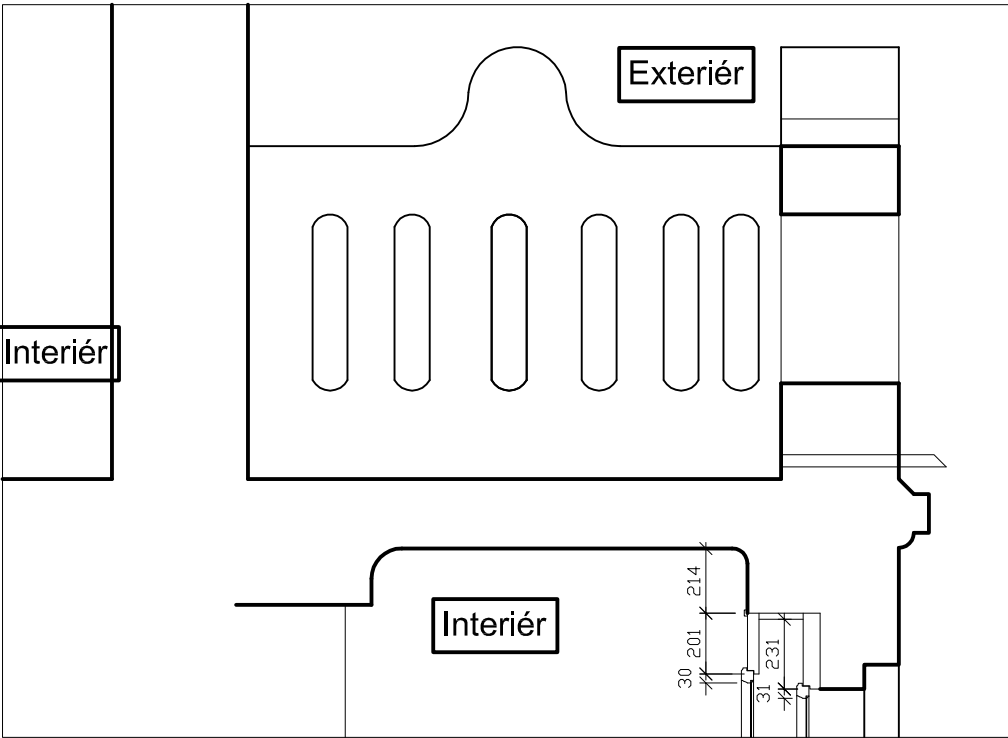

Poznámky:

Původní okenní sestava dovnitř otevíravých, dvoukřídlých křídel a s jedním poutcem, s jednoduchým zasklením, tl skla 2 mm. Barva dřevěných profilů je oboustranně bílá - slonová kost, zvenčí poškozená drobným odlupováním až na dřevo.

		Vrchlického 773/4, 350 02 Cheb, tel. 774 046 726, IČO 722 77 611		Výkres: F1.1.12	
Kreslil: Ing. Jiří Benda		Razítko, podpis:		Zodpovědný projektant: Ing. Jiří Benda ČKAIT: 0301 217	
		Razítko, podpis:		Část: Stavební	
Investor: Město Cheb, nám. Jiřího z Poděbrad 1/14, 350 20 Cheb			Stupeň PD: pro provedení stavby		Paré č.:
Akce: Městská knihovna v Chebu - Oprava fasády a krytiny , Obrněné brigády 615/1, 350 02 Cheb, st.p.č. 1458			Stavební úřad: MÚ Cheb		
			Měřítko: M 1:25		
Obsah: Balkonové skladby			Datum: říjen 2012		