


POHLED SEVEROVÝCHODNÍ  
PŮVODNÍ PD  
BEZ MĚŘÍKTA

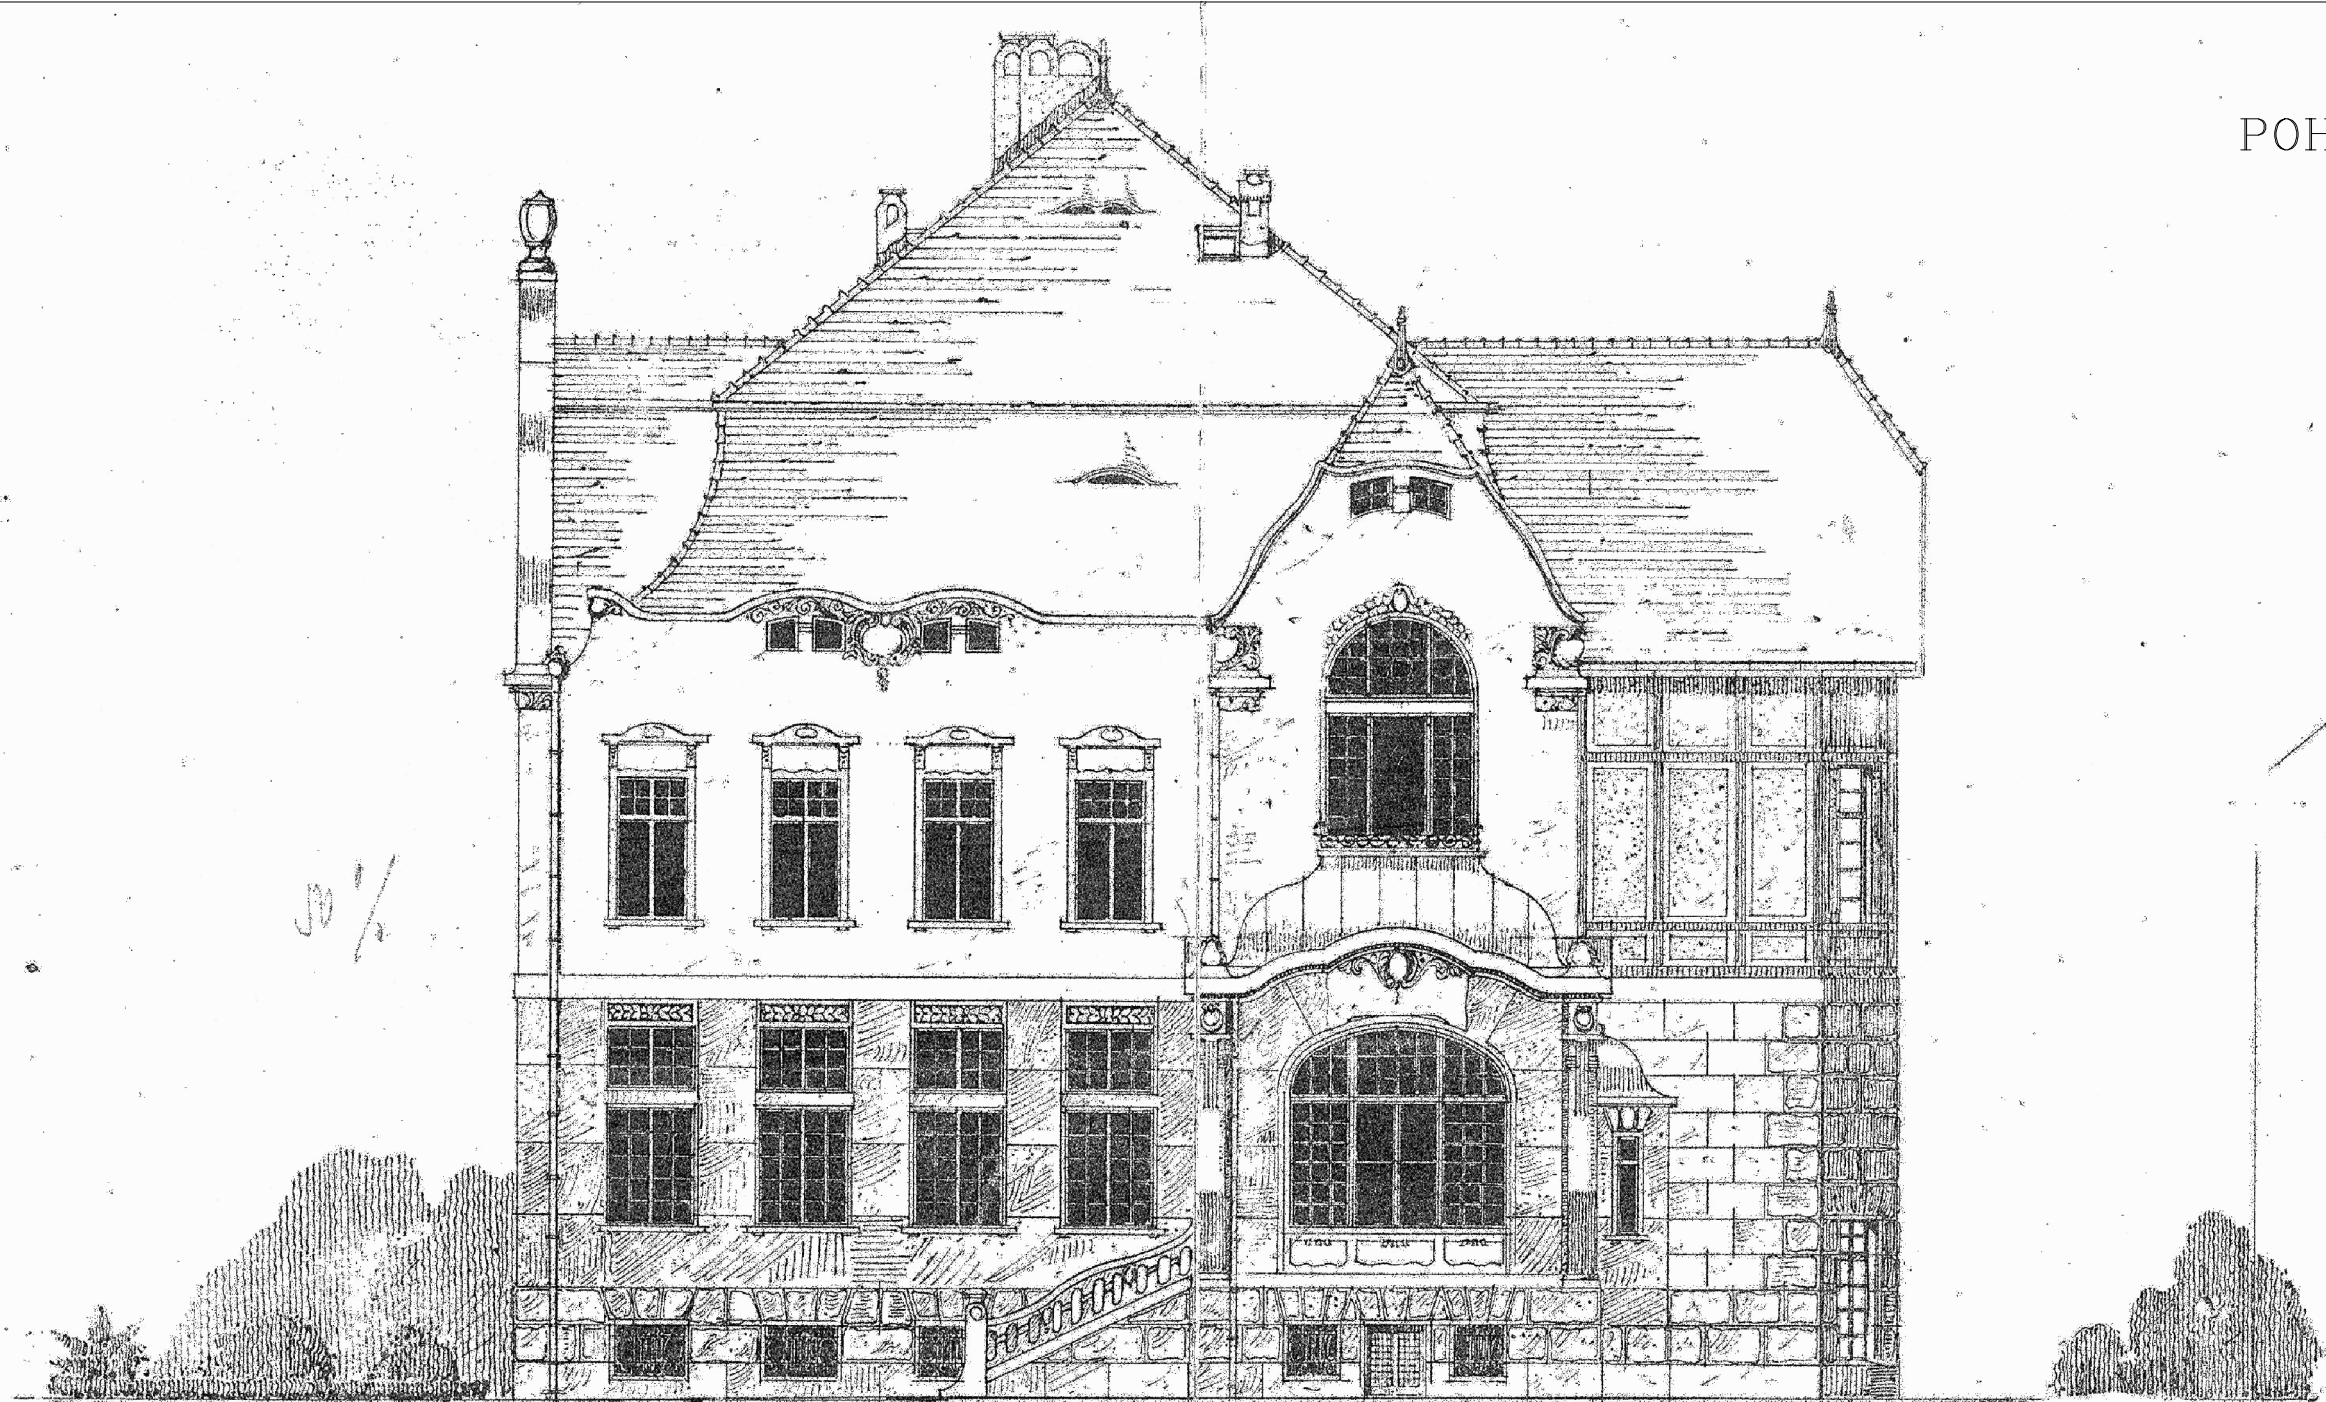

TEPLITZ, DEN 15/2 08

Adolf Kiklag

M. Y. LOOS  
Beh. aut. & besideter  
Civil Architect  
TEPLITZ I. B.

*[Signature]*

**Poznámky:**  
Slouží pro informaci k doplnění některých ozdobných ornamentů či fasádní prvků, které nebyly v průběhu doby demontovány.

|   |  |  |  |                                 |  |
|---|--|--|--|---------------------------------|--|
|   |  | Vrchlického 773/4, 350 02 Cheb, tel. 774 046 726, IČO 722 77 611 |  | Výkres: F1.1.10                 |  |
| Kreslil:<br>Ing. Jiří Benda   |  | Razítko, podpis:   |  | Část:<br>Stavební               |  |
| Investor: Město Cheb, nám. Jiřího z Poděbrad 1/14, 350 20 Cheb  |  | Zodpovědný projektant:<br>Ing. Jiří Benda<br>ČKAIT: 0301 217     |  | Stupeň PD: pro provedení stavby |  |
| Akce: Městská knihovna v Chebu - Oprava fasády a krytiny, Obnovené brigády 615/1, 350 02 Cheb, st.p.č. 1458 |  | Stavební úřad: MÚ Cheb   |  | Paré č.:                        |  |
| Obsah: Pohled severovýchodní - původní PD   |  | Měřítko: bez měřítka   |  | Datum: říjen 2012               |  |