


POHLED SEVEROZÁPADNÍ
PŮVODNÍ PD
BEZ MĚŘÍKTA

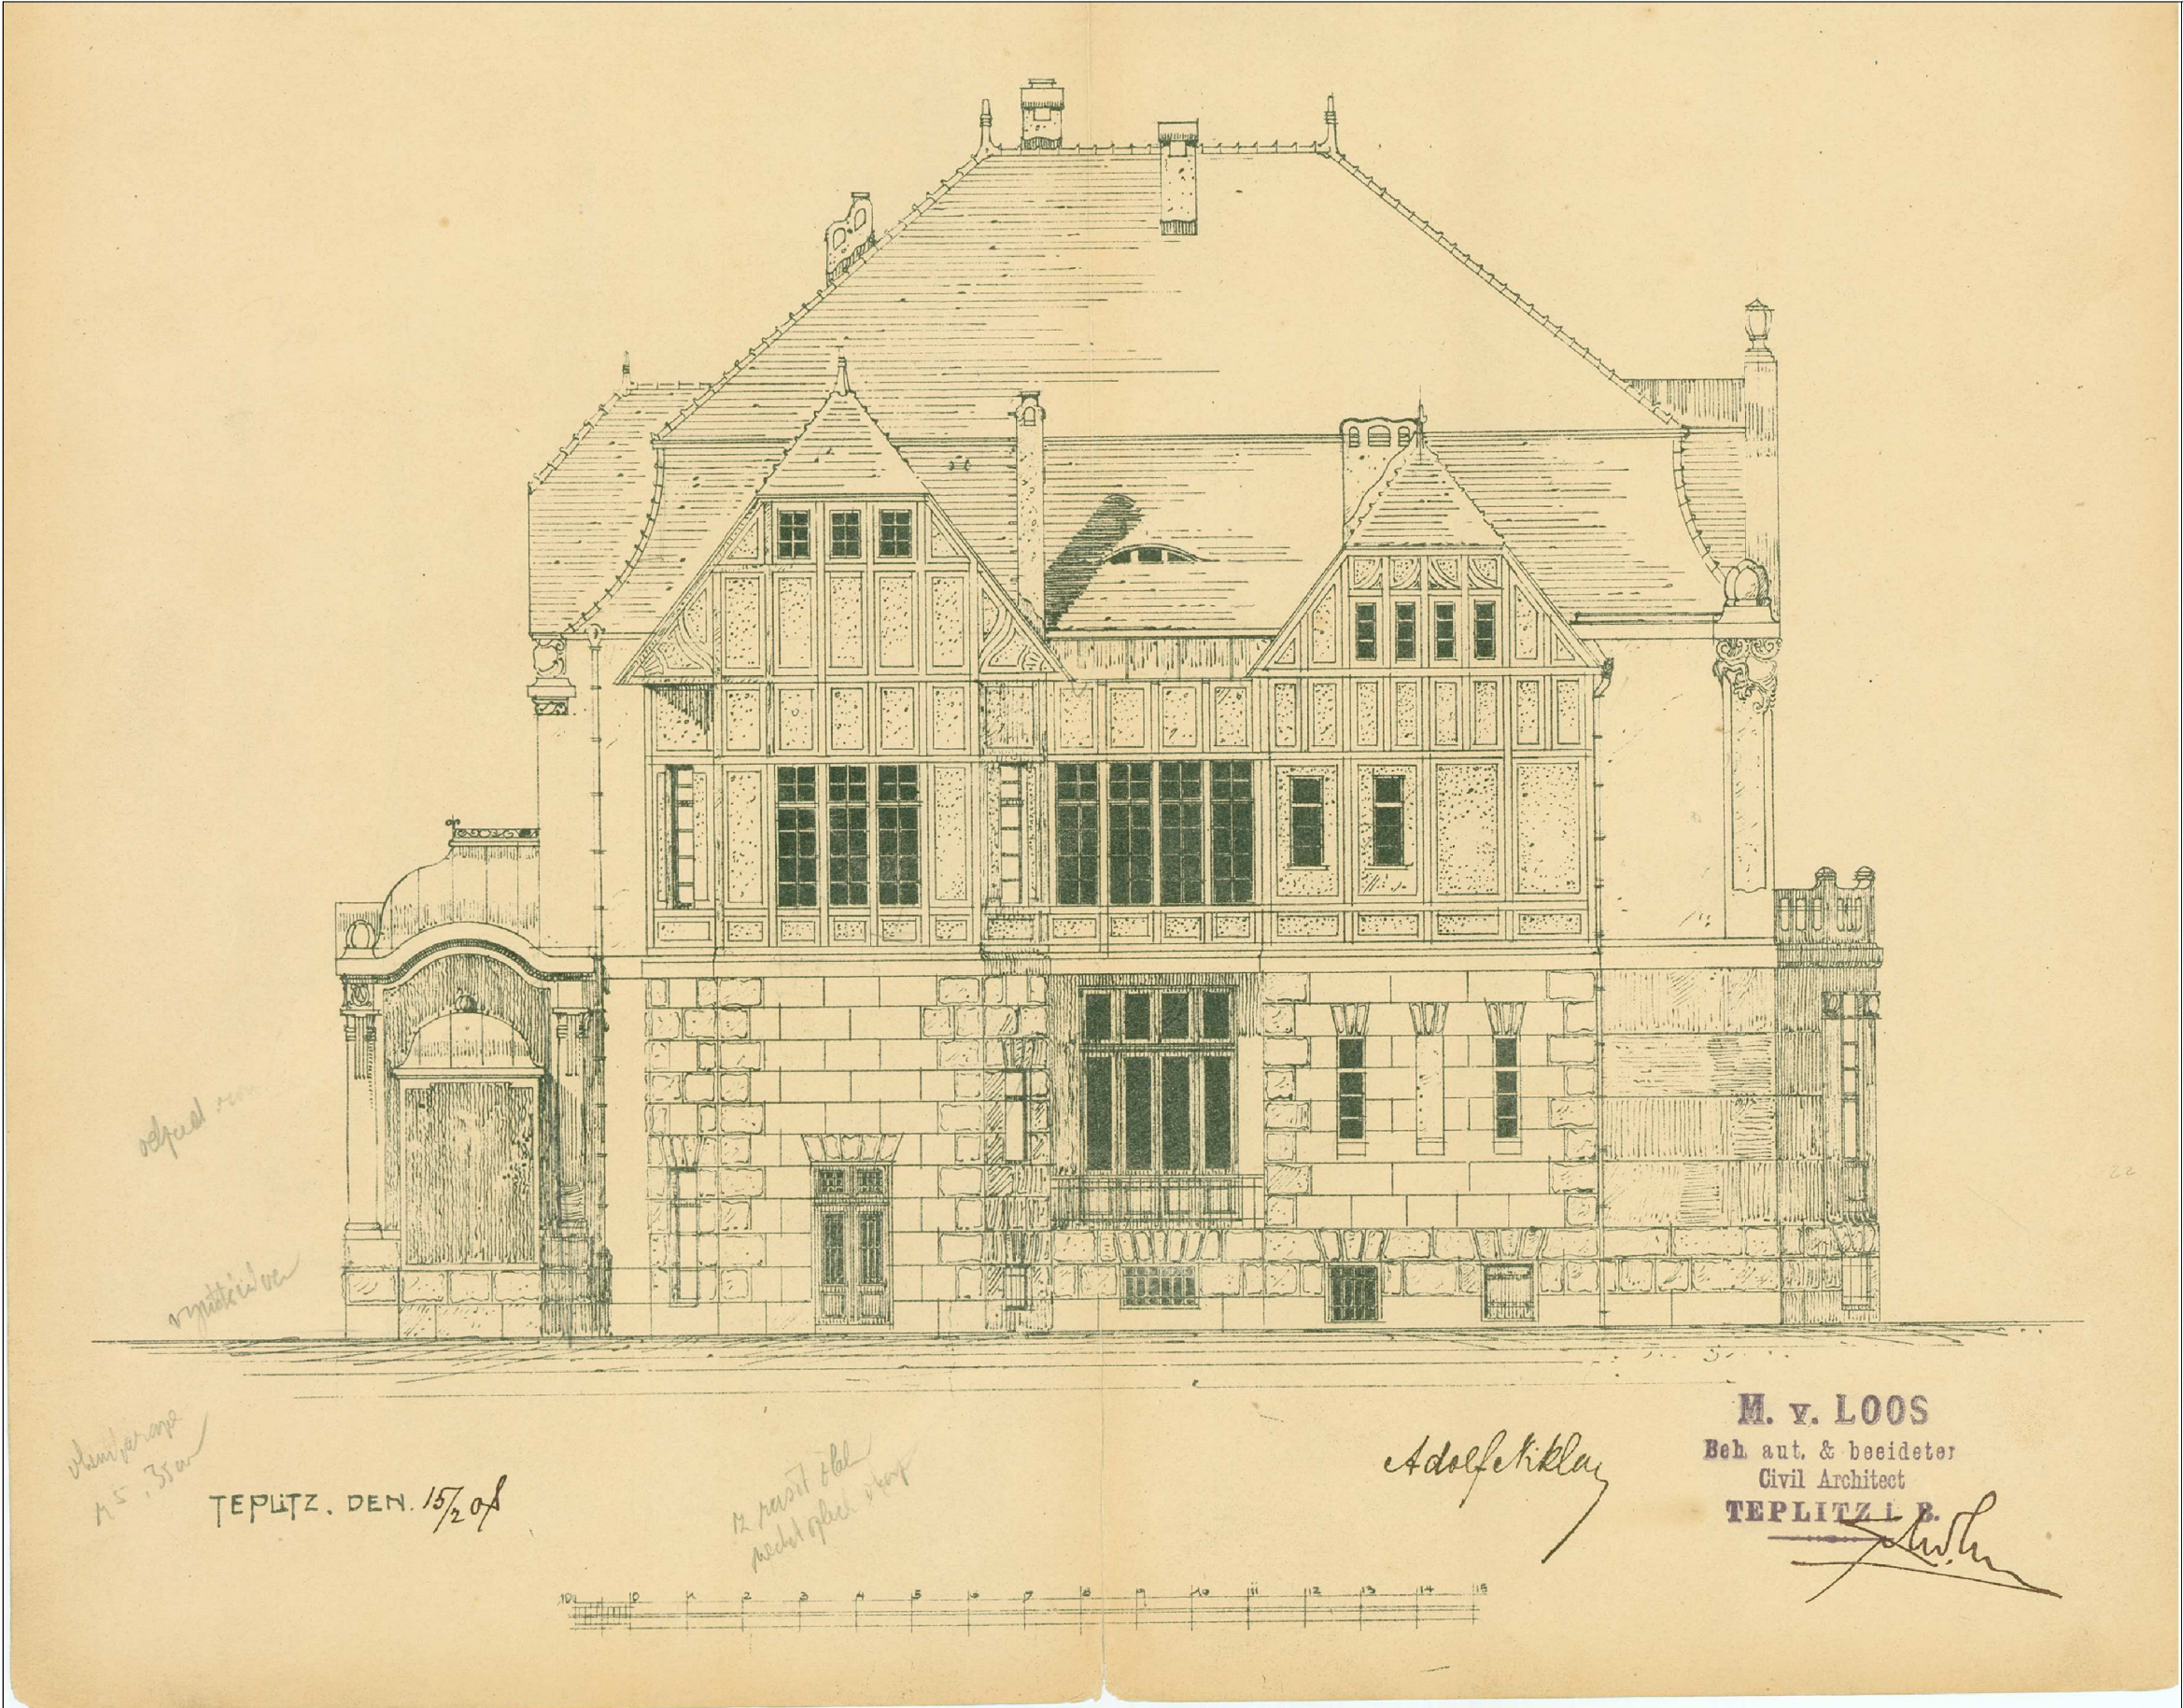

Poznámky:
Slouží pro informaci k doplnění některých ozdobných ornamentů či fasádní prvků, které nebyly v průběhu doby demontovány.

		Vrchlického 773/4, 350 02 Cheb, tel. 774 046 726, IČO 722 77 611		Výkres: F1.1.7
Kreslil: Ing. Jiří Benda	Razítko, podpis:		Zodpovědný projektant: Ing. Jiří Benda ČKAIT: 0301 217	Razítko, podpis:
Investor: Město Cheb, nám. Jiřího z Poděbrad 1/14, 350 20 Cheb			Stupeň PD: pro provedení stavby	Část: Stavební Paré č.:
Akce: Městská knihovna v Chebu - Oprava fasády a krytiny , Obrněné brigády 615/1, 350 02 Cheb, st.p.č. 1458			Stavební úřad: MÚ Cheb	
Obsah: Pohled severozápadní - původní PD			Měřítko: bez měřítka	
			Datum: říjen 2012	