



### STÁVAJÍCÍ OKRUHOVÁ ROZVODNICE r m - o / 1

Klimatizační jednotka	Kombinovaná venkovní zásuvka 16A/400V/230V		Napájení oběhových čerpadel v m.č. 11	Zásuvka 16A/230V pro myčku nádobí v m.č. 11	Zásovnik TUV v m.č.11	Zásovnik TUV v m.č.11	Cívka stykače	Zásuvky 16A/230V pro m.č. 8, 9, 10, 11	Zásuvky 16A/230V pro m.č. 8, 13, 14	Zásuvky 16A/230V pro m.č. 1, 2, 3, 4, 5, 9	Zásuvky 16A/230V pro m.č. 8	Zásuvky 16A/230V pro m.č. 8			Napájení osvětlení pro m.č. 1, 2, 3, 4, 5, 6, 7, 9, 10, 11	Napájení osvětlení pro m.č. 8, 12, 13, 14		
CYKY 2x5Cx2,5			CYKY 4x3Cx2,5					CYKY 5x3Cx2,5							CYKY 2x3Cx1,5			
2,0	3,0		0,2	2,5	2,0	2,0		1,2	1,2	1,2	1,2	1,2			0,8	0,8		
B11	B12	REZ.	Z11	Z12	Z13	Z14		Z15	Z16	Z17	Z18	Z19	REZ.	REZ.	S11	S12	REZ.	REZ.

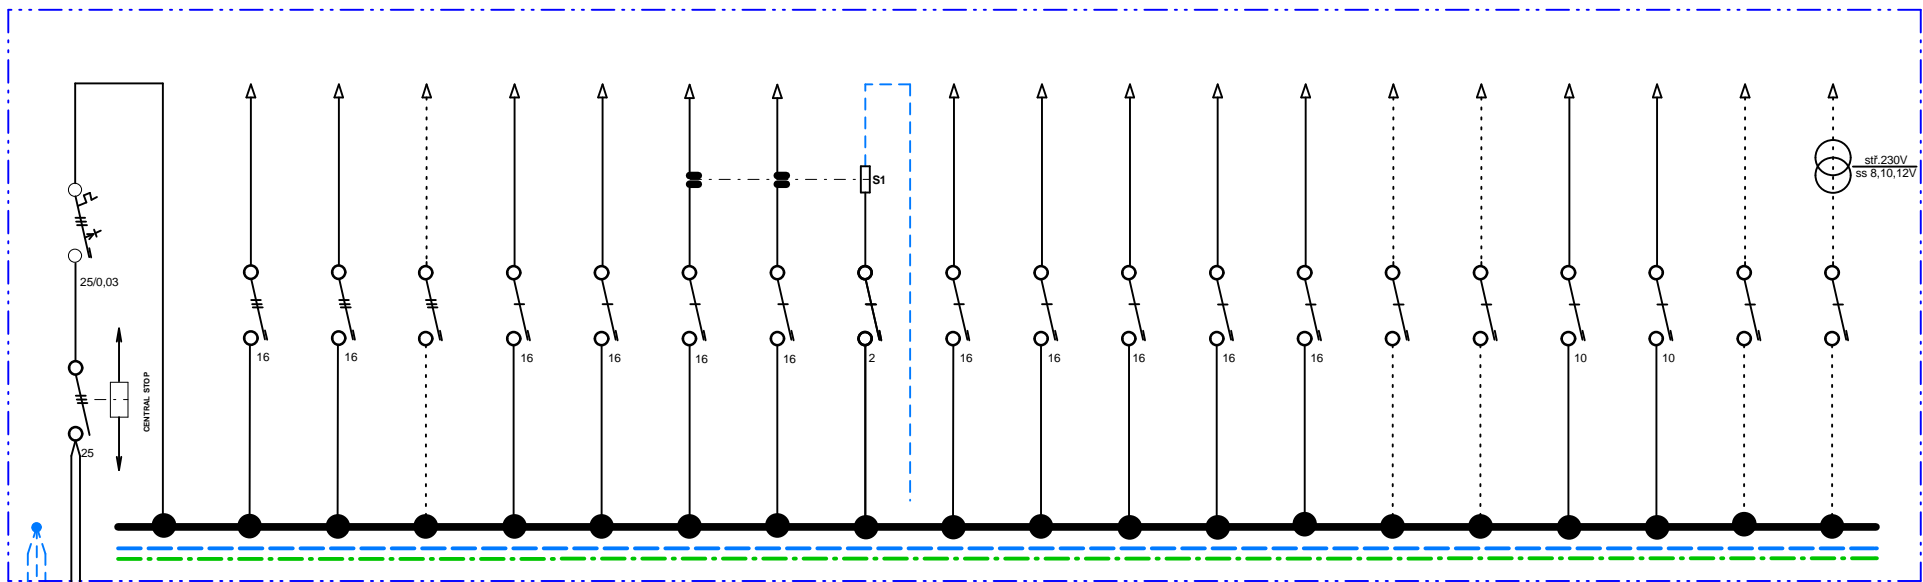

### STÁVAJÍCÍ OKRUHOVÁ ROZVODNICE r m - o / 2

Napájení rozvaděče výtahu v m.č.10		Zásovnik TUV v m.č.10		Cívka stykače	Zásuvka 16A/230V pro myčku nádobí v m.č. 10	Zásuvky 16A/230V pro m.č. 10	Zásuvky 16A/230V pro m.č. 1, 2, 3, 4, 5, 9, 10	Zásuvky 16A/230V pro m.č. 6	Zásuvky 16A/230V pro m.č. 6	Zásuvky 16A/230V pro m.č. 6			Napájení osvětlení pro m.č. 1, 2, 3, 4, 5, 7, 9, 10, 11	Napájení osvětlení pro m.č. 6		
CYKY 5Cx2,5		CYKY 3Cx2,5				CYKY 6x3Cx2,5							CYKY 2x3Cx1,5			
2,0		2,0			2,5	2,5	1,2	1,2	1,2	1,2			0,8	0,8		
B21	REZ.	Z21	REZ.		Z22	Z23	Z24	Z25	Z26	Z27	REZ.	REZ.	S21	S22	REZ.	

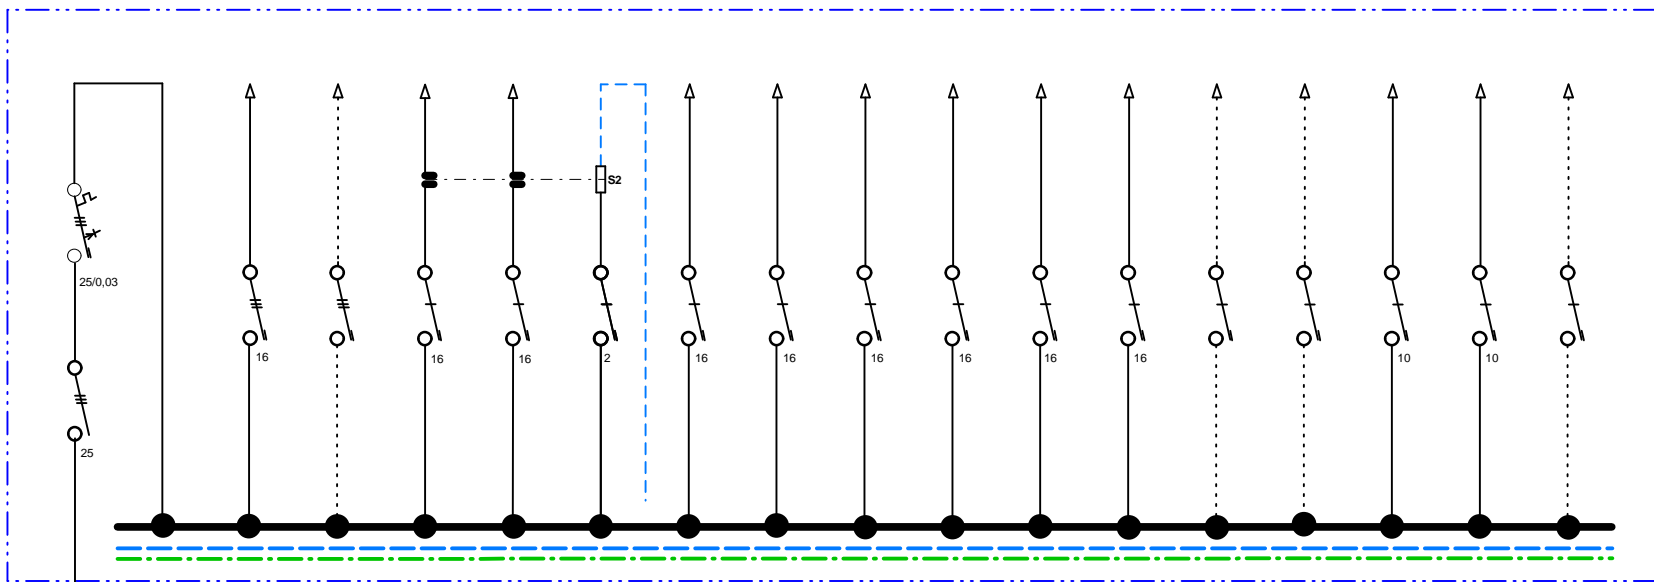

Ochrana před nebezpečným dotykem podle ČSN 33 2000-4-41 ed.2

- Ochranné opatření : automatickým odpojením od zdroje
- Základní ochrana : základní izolaci, krytem a přepážkami
- ochrana při poruše: automatickým odpojením od zdroje při jedné poruše v síti TN

Vnější vlivy určeny podle ČSN 33 2000 - 5 - 51 ed.3

- čl. 321.2 - AB - 5
- čl. 322.1 - BA - 2
- čl. 323.2 - CB - 1

Krytí dáno typem rozvodnic!  
IP 30/20

Proudový systém: 3 PEN stř. 50 Hz, 400 V / TN - C - S

Tento výkres je originál, bez souhlasu autora je jeho kopírování trestné dle §2, §6, §25 a §100, Zákona č.121/2000 Sb. o autorském právu.

<b>Hlavní projektant - PROJEKČNÍ KANCELÁŘ</b> Pavel Stejskal Odboje 1045/3, 356 01 Sokolov		Razítko:	
Vypracoval:		Projektoval	
Pulker t Petr, Valdštejnova 19, 350 02 Cheb tel. 737 630 749, email: p.pulker t@seznam.cz			
Objednatel :		Město Cheb	
Náměstí Krále Jiřího z Poděbrad 1/14, 350 02 Cheb			
Město:		REKONSTRUKCE ELEKTROINSTALACE A SLABOPROUDU 11.MATEŘSKÉ ŠKOLY CHEB, ULICE OSVOBOZENÍ 67, 350 02 CHEB	
Obrázek:		Kraj	Karlovarský
		Druh dokumentace	PD pro PS
		Číslo zakázky	201519
		Počet formátů A4	4
		Datum dokončení	04/2015
		Měřítko	
Obsah:		Paré	SO
ROZVADĚČE 1 A 2. NP - PAVILON 60/1		1	F.1.4.
			4