

## LEGENDA ČAR:

### OSTATNÍ:

- NOVÝ NÁVRH
- GEODETICKÉ ZAMĚŘENÍ
- KATASTR VNĚJŠÍ
- KATASTR VNITŘNÍ

## LEGENDA SYMBOLŮ:

### NOVÉ:


- ULIČNÍ VPUST
- NOVÝ STROM

- SLOUP DŘEVĚNÝ
- SLOUP BETONOVÝ
- TYČOVÝ ŽNAK
- DOPRAVNÍ ŽNAČKA
- VSTUP
- VRATA – VJEZD
- HLAVNÍ UZÁVĚR PLYNU
- PŘIS
- ŠOUPĚ PLYN
- ŠOUPĚ VODA
- ŠACHTA KANALIZAČNÍ
- ULIČNÍ VPUST
- MEZNÍK KAMENNÝ, PLASTOVÝ
- LAMPA
- STROM BEZ ROZLIŠENÍ

Náměstí Krále Jiřího 6, 350 02 Cheb, tel. 354 436 328, fax 354 535 179, email: info@dsva.cz, www.dsva.cz		
Zodpovědný projektant :	Technická kontrola :	Zhotovitel :
Ing. Petr KRÁL	Ing. Jiří ŠEVČÍK	 DOPRAVNÍ STAVBY A VENKOVNÍ ARCHITEKTURA s.r.o.
Projektant :	Hlavní projektant :	Datum :
Tomáš LEBR	Ing. Petr KRÁL	03/2020
MěÚ :	Kraj :	Číslo zakázky :
Cheb	Karlovarský	83/2018
Stavebník :	Město Cheb, Náměstí Krále Jiřího 1/14, 350 02 Cheb	
Akce :	Cheb, rekonstrukce ulice Kamenná	
SO :	SO 101 Stavební úprava ulice Kamenná	
Výkres	Situace dopravního řešení, Díl B	
		Úroveň : Souprava :
		DSP + PDPS
		Měřítko : Část :
		1 : 250 D.1.1.a.2b

Dokumentaci lze užívat ve smyslu příslušné smlouvy o dílo, kopírování a rozšiřování bez předchozího souhlasu je zakázáno



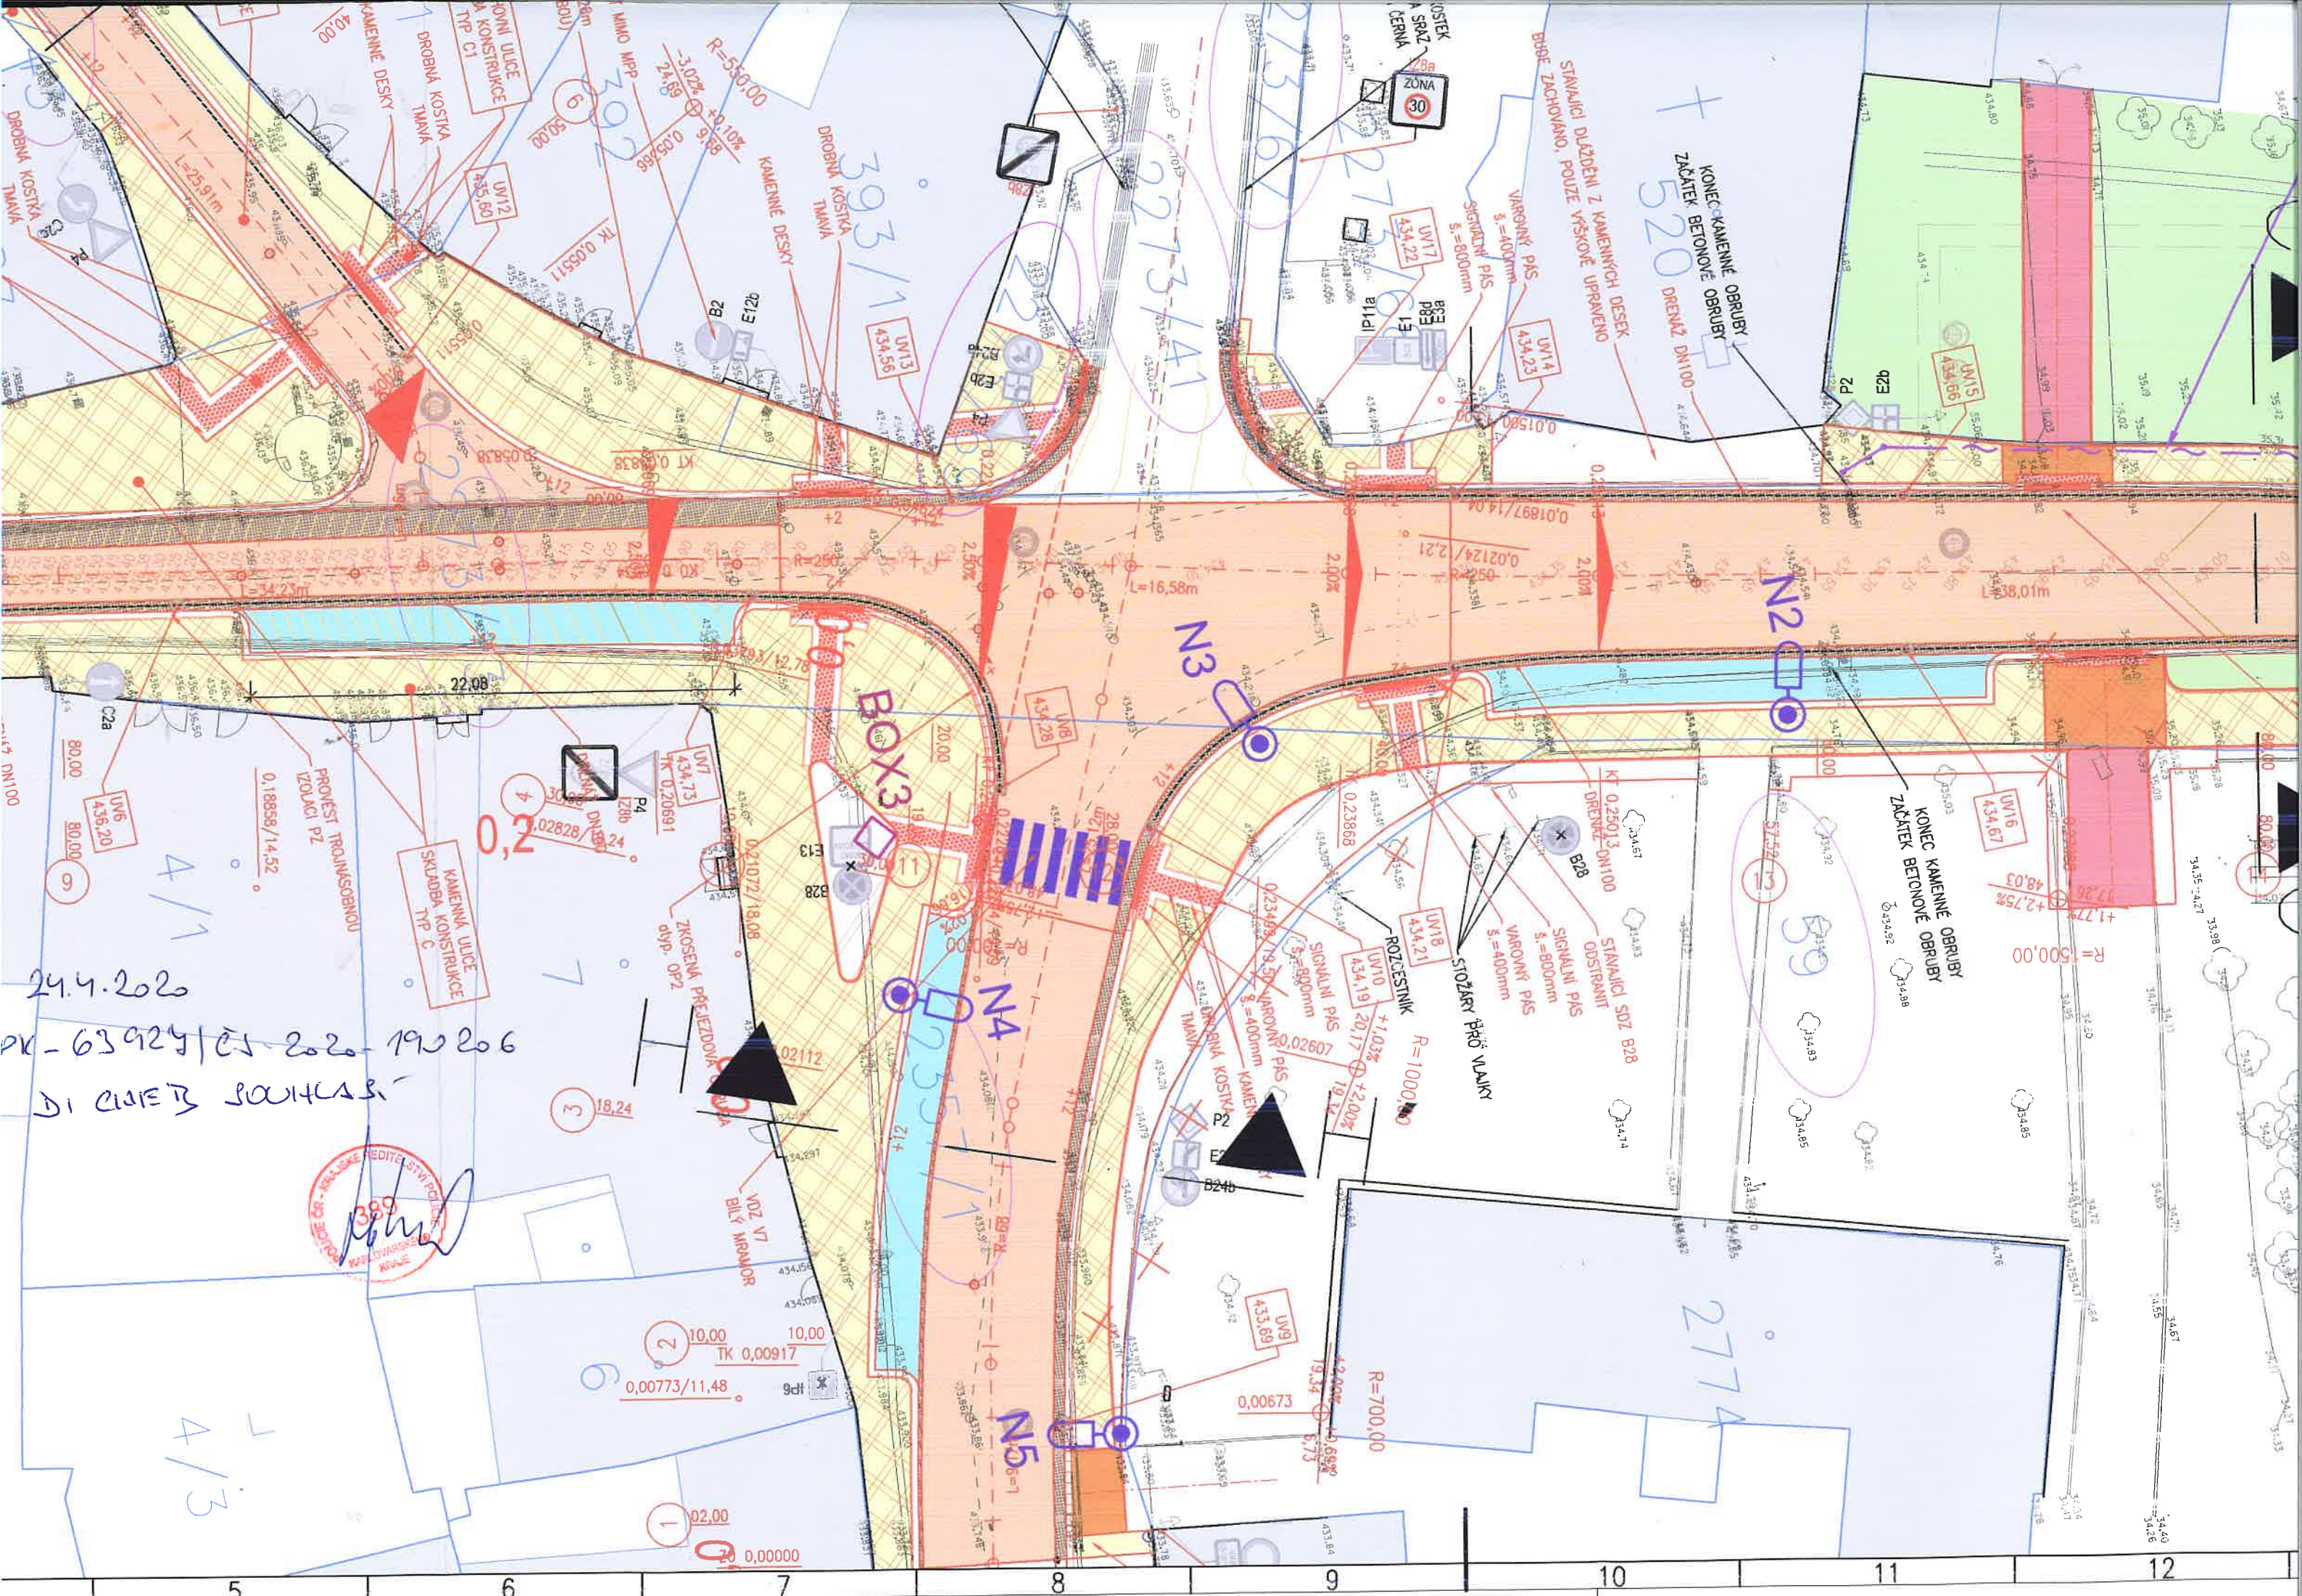


24.4.2020  
PK-63929/ČS-2020-190206  
DI CIEVŤ SOUTKAS

389  
KONTROLNÝ  
KRAJ

4/3



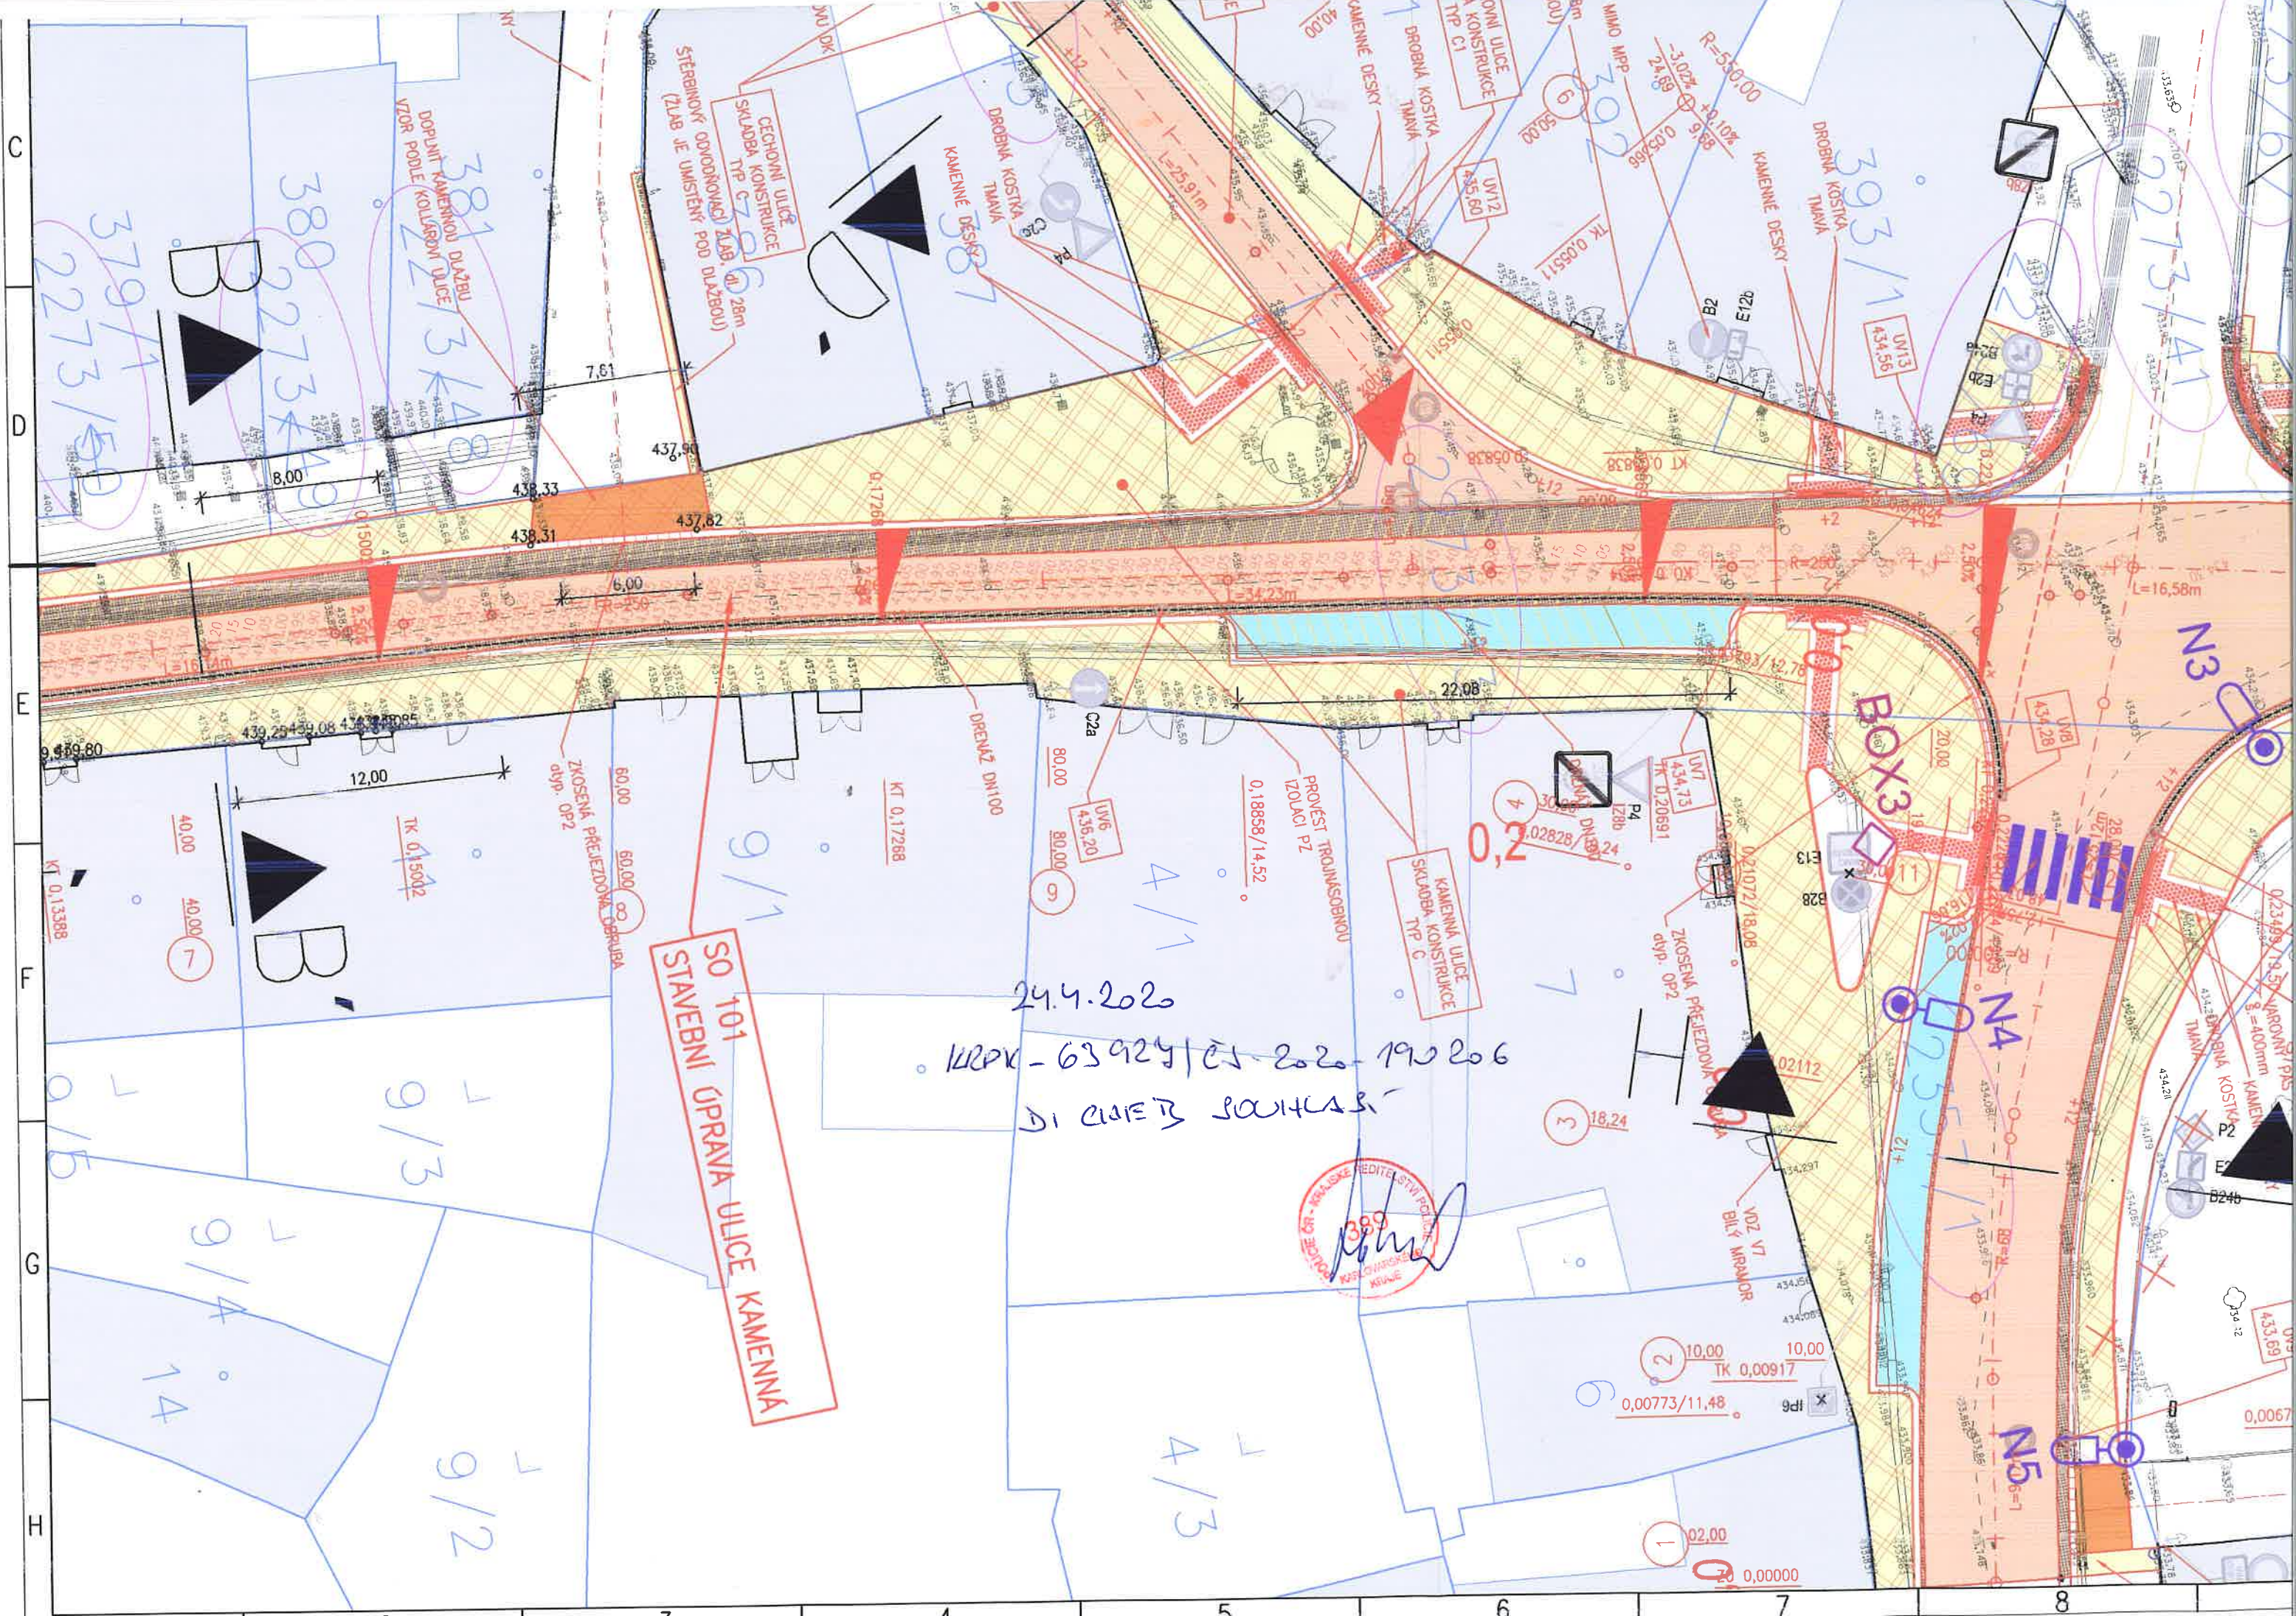

SO 101  
STAVEBNÍ ÚPRAVA ULICE KAMENNÁ


24.4.2020  
KRPK - 63 924 / E1 - 2020 - 190 206  
DI CIEB3 SOUHLASÍ










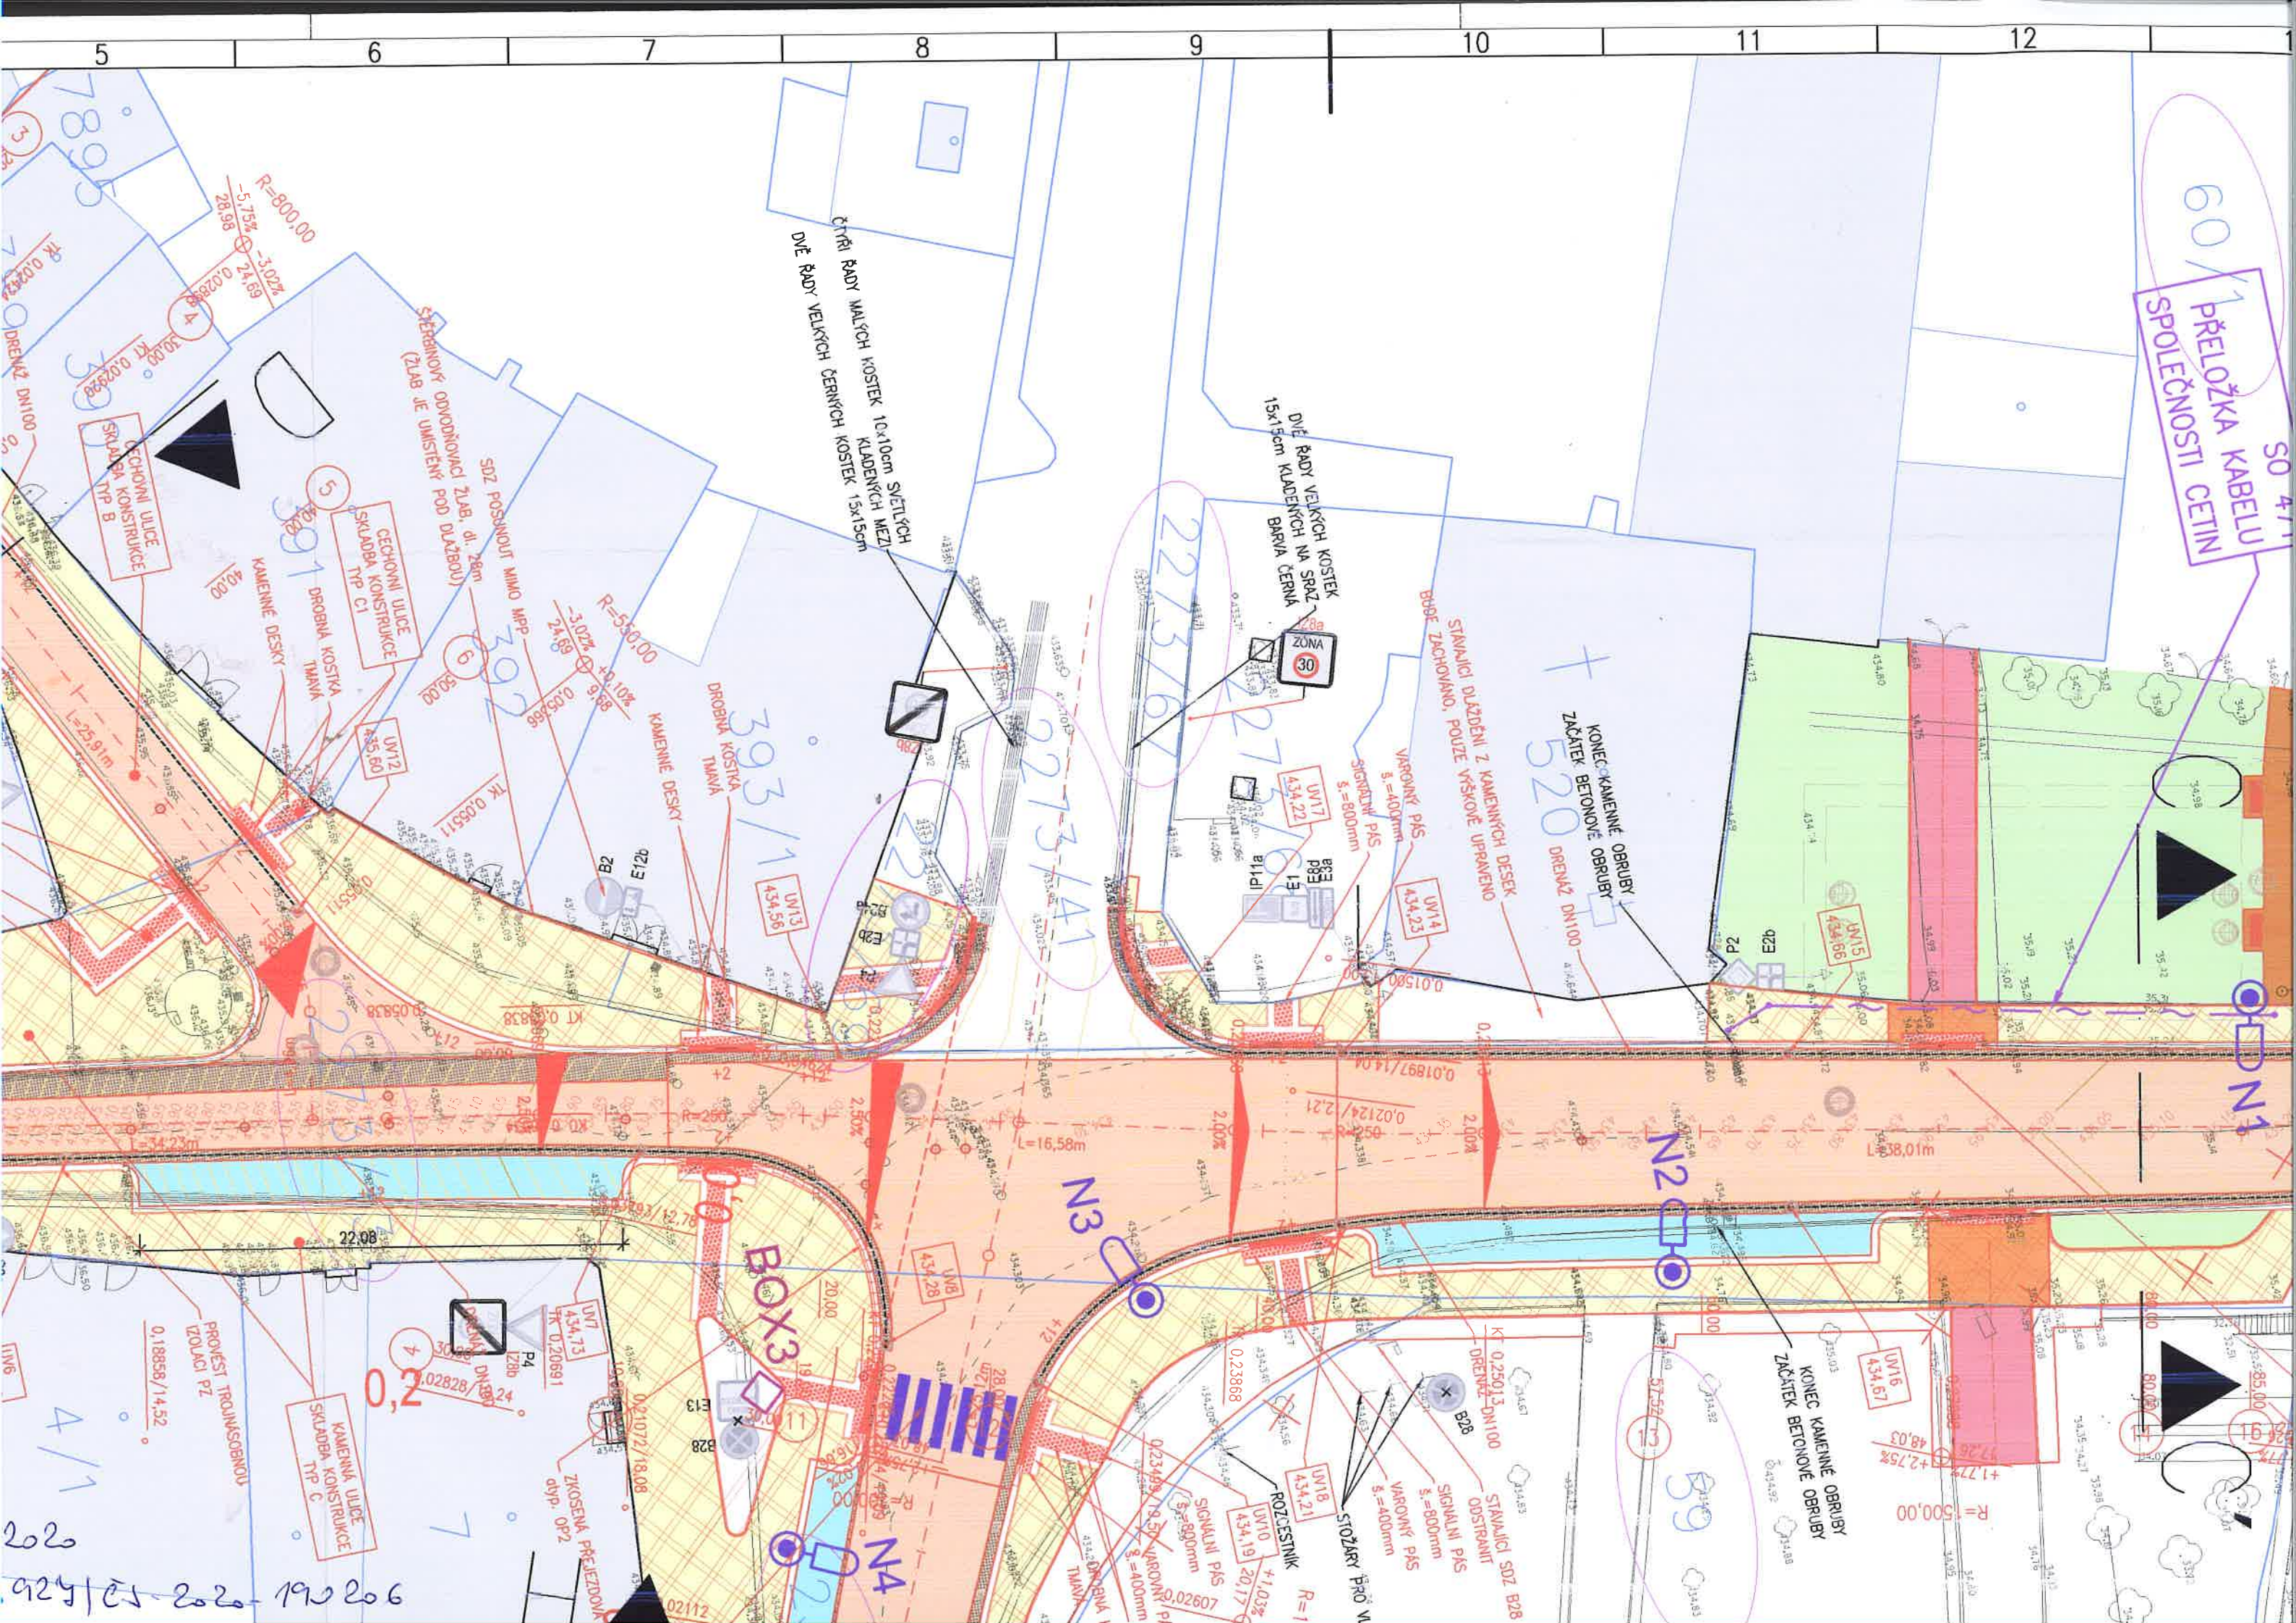



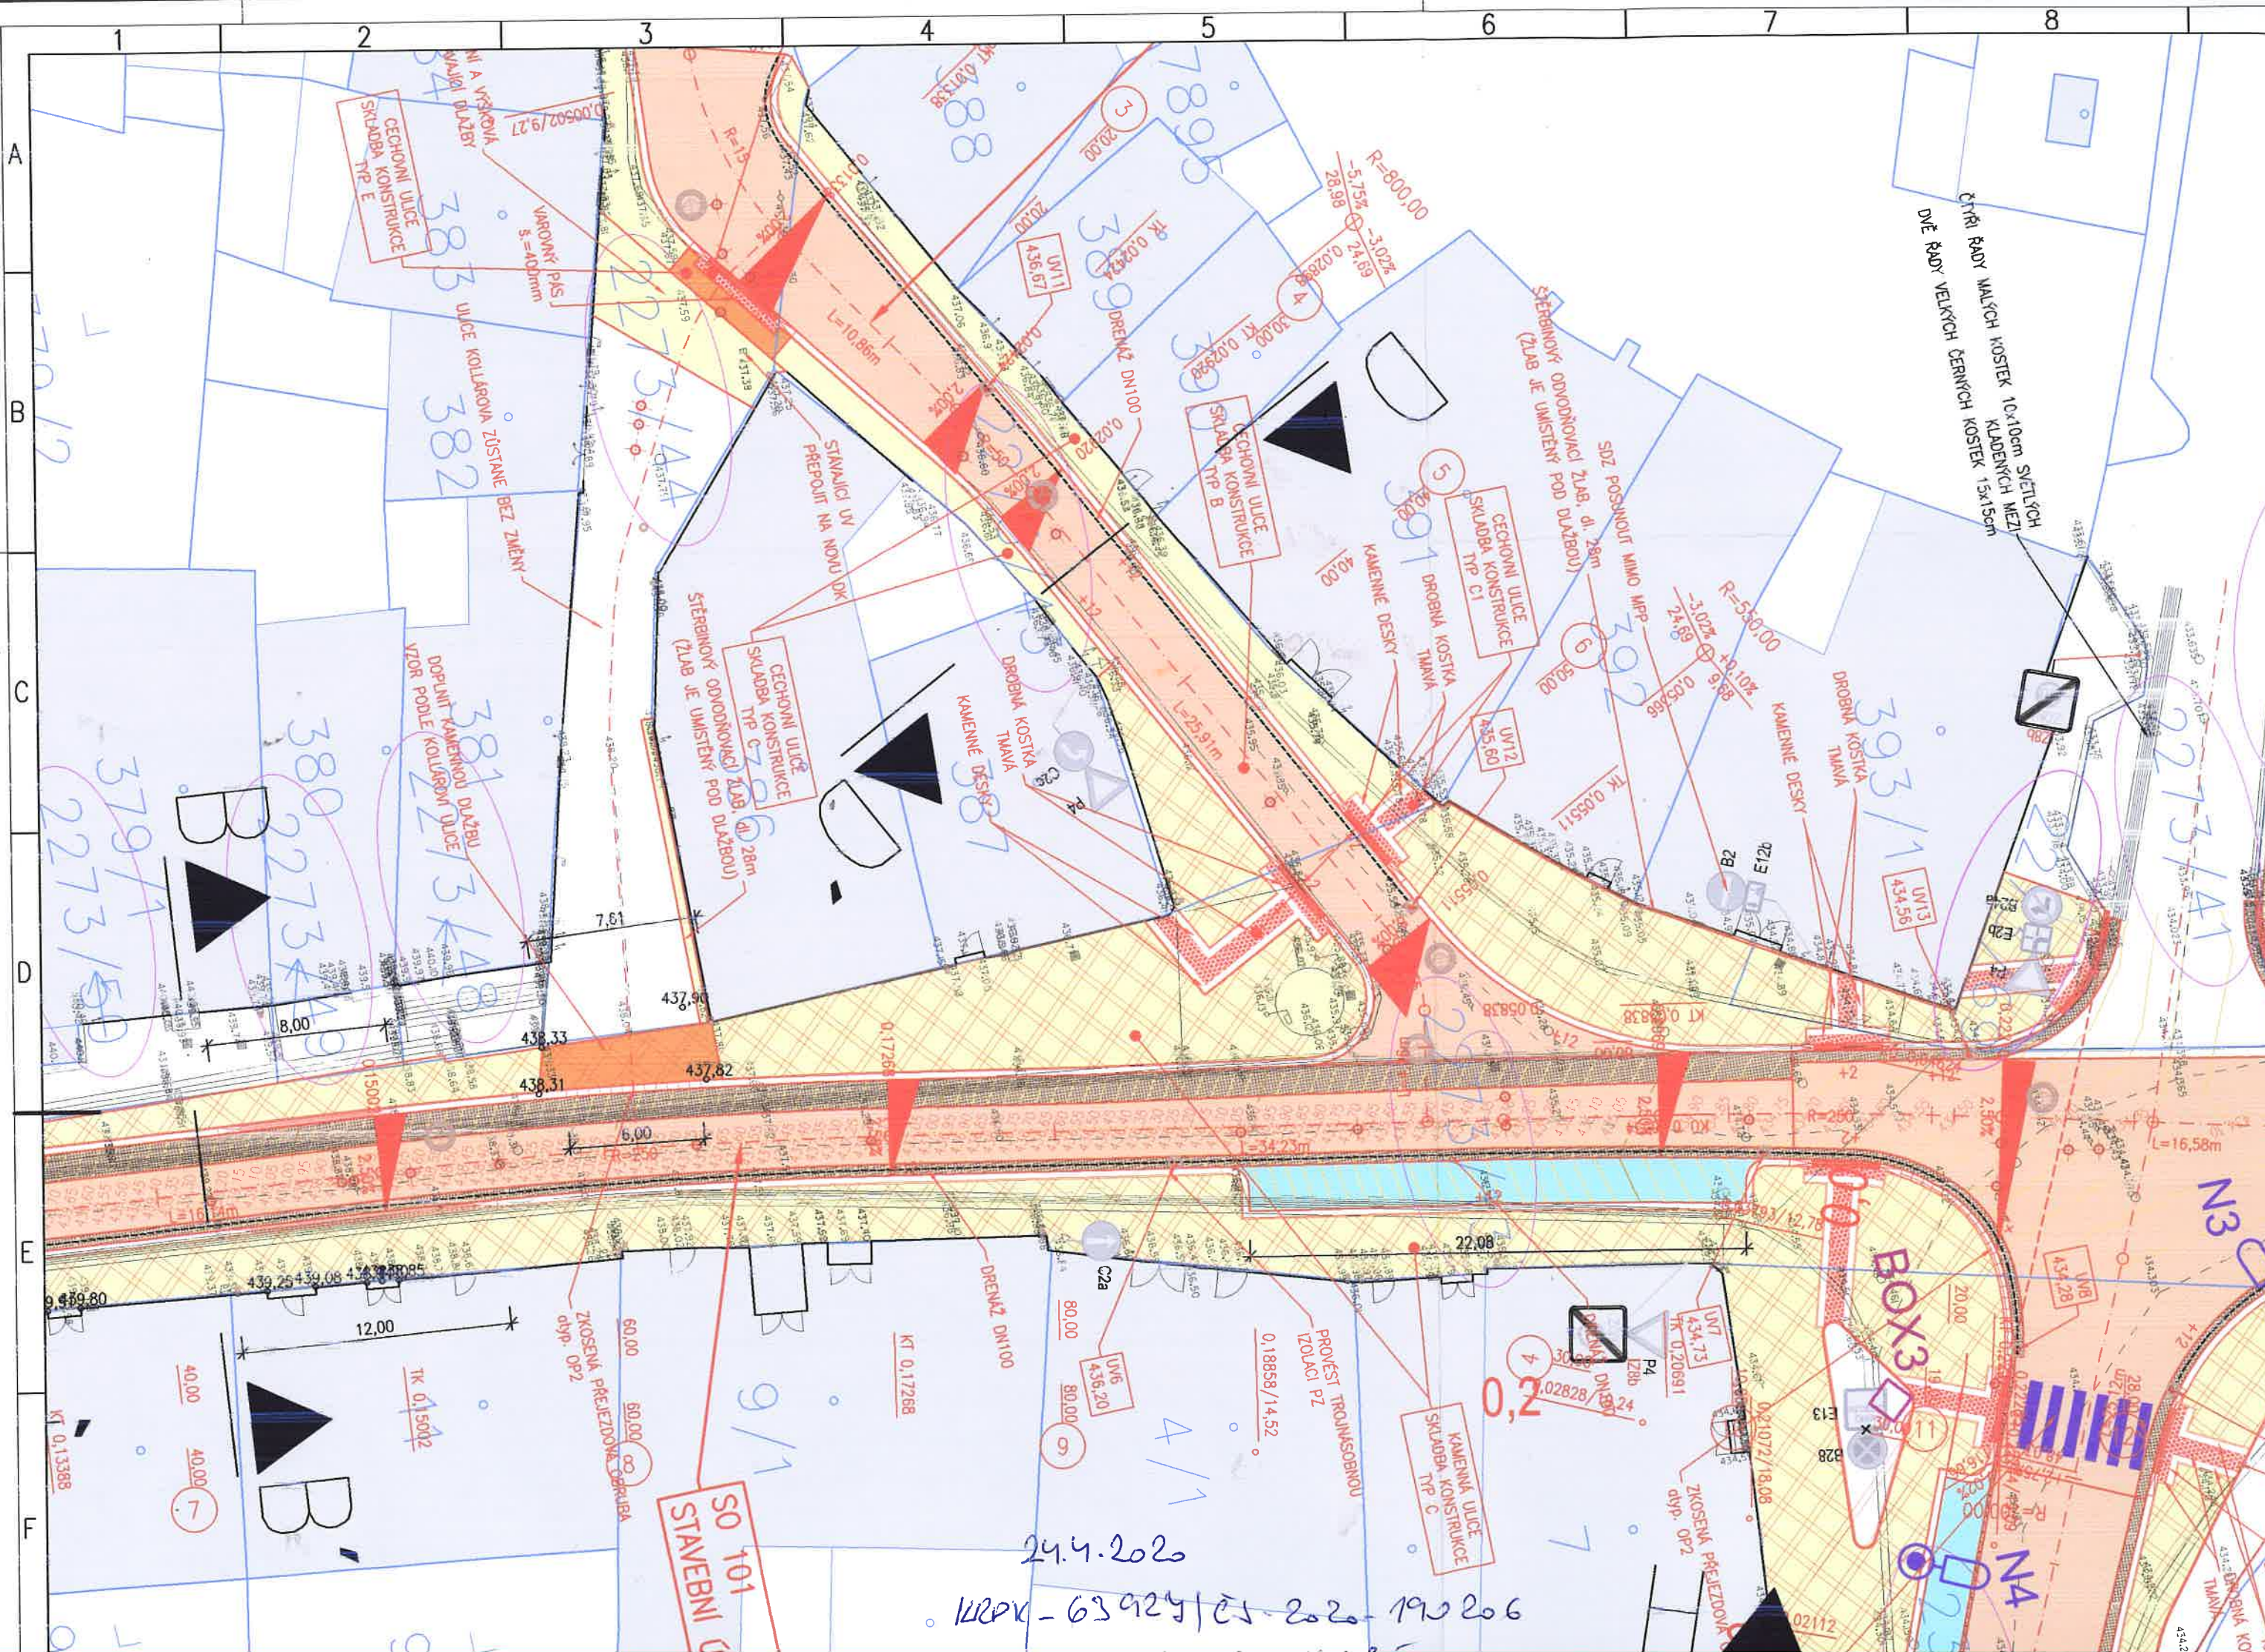

24.4.2020

KRPK - 63929/CS-2020-190206