



LEGENDA PLOCH:

- VOZOVKA, SKLADBA KONSTRUKCE – TYP A
- PARKOVACÍ STÁNÍ, SKLADBA KONSTRUKCE – TYP A
- CYKLOPRUH NA VOZOVCE SKLADBA KONSTRUKCE – TYP A
- ODVODŇOVACÍ PROUŽEK SKLADBA KONSTRUKCE – TYP A
- VOZOVKA, SKLADBA KONSTRUKCE – TYP B
- CHODNÍK, SKLADBA KONSTRUKCE – TYP C
- CENTRÁLNÍ PLOCHA NÁMĚSTÍ SKLADBA KONSTRUKCE – TYP D
- HMATNÉ ÚPRAVY, SKLADBA KONSTRUKCE – TYP C1
- CHODNIKOVÝ PŘEJEZD, SKLADBA KONSTRUKCE – TYP D
- SJEZD, SKLADBA KONSTRUKCE – TYP E
- VZOR/SCHÉMA KLADENÍ DLAŽBY
- OBNOVA PŮVODNÍ KONSTRUKCE VOZOVKY VÝMĚNA VODOVODU – TYP F
- KAČÍREK
- TRÁVNÍK
- ASFALTOVÁ VOZOVKA SKLADBA KONSTRUKCE – TYP F1
- MLATOVÁ CESTA SKLADBA KONSTRUKCE – TYP G

LEGENDA SYMBOLŮ:


- NOVÉ:
- ULIČNÍ VPUŠŤ
 - NOVÝ STROM
 - NOVÝ SVĚTELNÝ BOD
 - STÁVAJÍCÍ SVĚTELNÝ BOD ZRUŠENÝ
 - ZEMNÍ BOX, METROPOL. SÍŤ
 - NOVÁ REVIZNÍ ŠACHTA DK
 - NOVÝ GEIGER


LEGENDA ČAR:


- STÁVAJÍCÍ INŽENÝRSKÉ SÍTĚ
- KANALIZACE JEDNODNÁ
 - KANALIZACE DEŠŤOVÁ
 - KANALIZACE SPLAŠKOVÁ
 - VODOVOD
 - PLYNOVOD NTL PODZEMNÍ
 - PLYNOVOD NTL NADZEMNÍ
 - PLYNOVOD STL PODZEMNÍ
 - PLYNOVOD STL NADZEMNÍ
 - SDĚLOVACÍ VEDENÍ PODZEMNÍ
 - SDĚLOVACÍ VEDENÍ NADZEMNÍ
 - VEŘEJNÉ OSVĚTLENÍ PODZEMNÍ
 - VEŘEJNÉ OSVĚTLENÍ NADZEMNÍ
 - ELEKTRO NN PODZEMNÍ
 - ELEKTRO NN NADZEMNÍ
 - ELEKTRO VN PODZEMNÍ
 - ELEKTRO VN NADZEMNÍ
 - TOPNÝ KANÁL
- OSTATNÍ:
- NOVÉ HRANY
 - SILNIČNÍ OBRUBNÍK
 - SNÍŽENÝ SILNIČNÍ OBRUBNÍK
 - 1xŘADA KAMENNÉ KOSTKY MALÉ
 - GEODETICKÉ ZAMĚŘENÍ
 - KATASTR VNĚJŠÍ
 - KATASTR VNITŘNÍ
 - DRENÁŽ
 - HLAVNÍ PROJEKTOVÉ VRSTEVNICE
 - VEDLEJŠÍ PROJEKTOVÉ VRSTEVNICE

STÁVAJÍCÍ:

- SLOUP PŘÍHRADOVÝ
- SLOUP DŘEVĚNÝ
- SLOUP BETONOVÝ
- TYČOVÝ ZNAK
- DOPRAVNÍ ZNAČKA
- VSTUP
- VRATA – VJEZD
- HLAVNÍ UZÁVĚR PLYNU
- PRIS
- ŠOUPĚ PLYN
- ŠOUPĚ VODA
- ŠACHTA KANALIZAČNÍ
- ULIČNÍ VPUŠŤ
- MEZNÍK KAMENNÝ, PLASTOVÝ
- LAMPA
- STROM BEZ ROZLIŠENÍ
- STÁV. SVĚTEL. BOD PARKOVÝ NA OCEL SLOUPU
- STÁVAJÍCÍ SVĚTELNÝ BOD NÁSTĚNNÝ
- STÁVAJÍCÍ NAPÁJECÍ BOD VO
- STÁVAJÍCÍ PŘIPOJOVACÍ SKŘÍŇKA PO OMÍTKOU
- STÁV. SVĚTEL. BOD SLAV. OSVĚTLENÍ (70W, 5M)

Náměstí Krále Jiřího 6, 350 02 Cheb, tel. 354 436 328, fax 354 535 179, email : info@dsva.cz, www.dsva.cz		
Zodpovědný projektant :	Technická kontrola :	Zhotovitel :
Ing. Petr KRÁL	Ing. Jiří ŠEVČÍK	 DOPRAVNÍ STAVBY A VENKOVNÍ ARCHITEKTURA s.r.o.
Projektant :	Hlavní projektant :	
Tomáš LEBR	Ing. Petr KRÁL	
MěÚ : Cheb	Kraj : Karlovarský	Datum : 03/2020
Stavebník : Město Cheb, Náměstí Krále Jiřího 1/14, 350 02 Cheb		Číslo zakázky : 83/2018
Akce :		Úroveň :
		Souprava :
Cheb, rekonstrukce ulice Kamenná		DSP + PDPS
SO :		
SO 103 Rekonstrukce schodiště		
Výkres		1 : 100
Situace dopravního řešení		Část : D.1.1.c.2

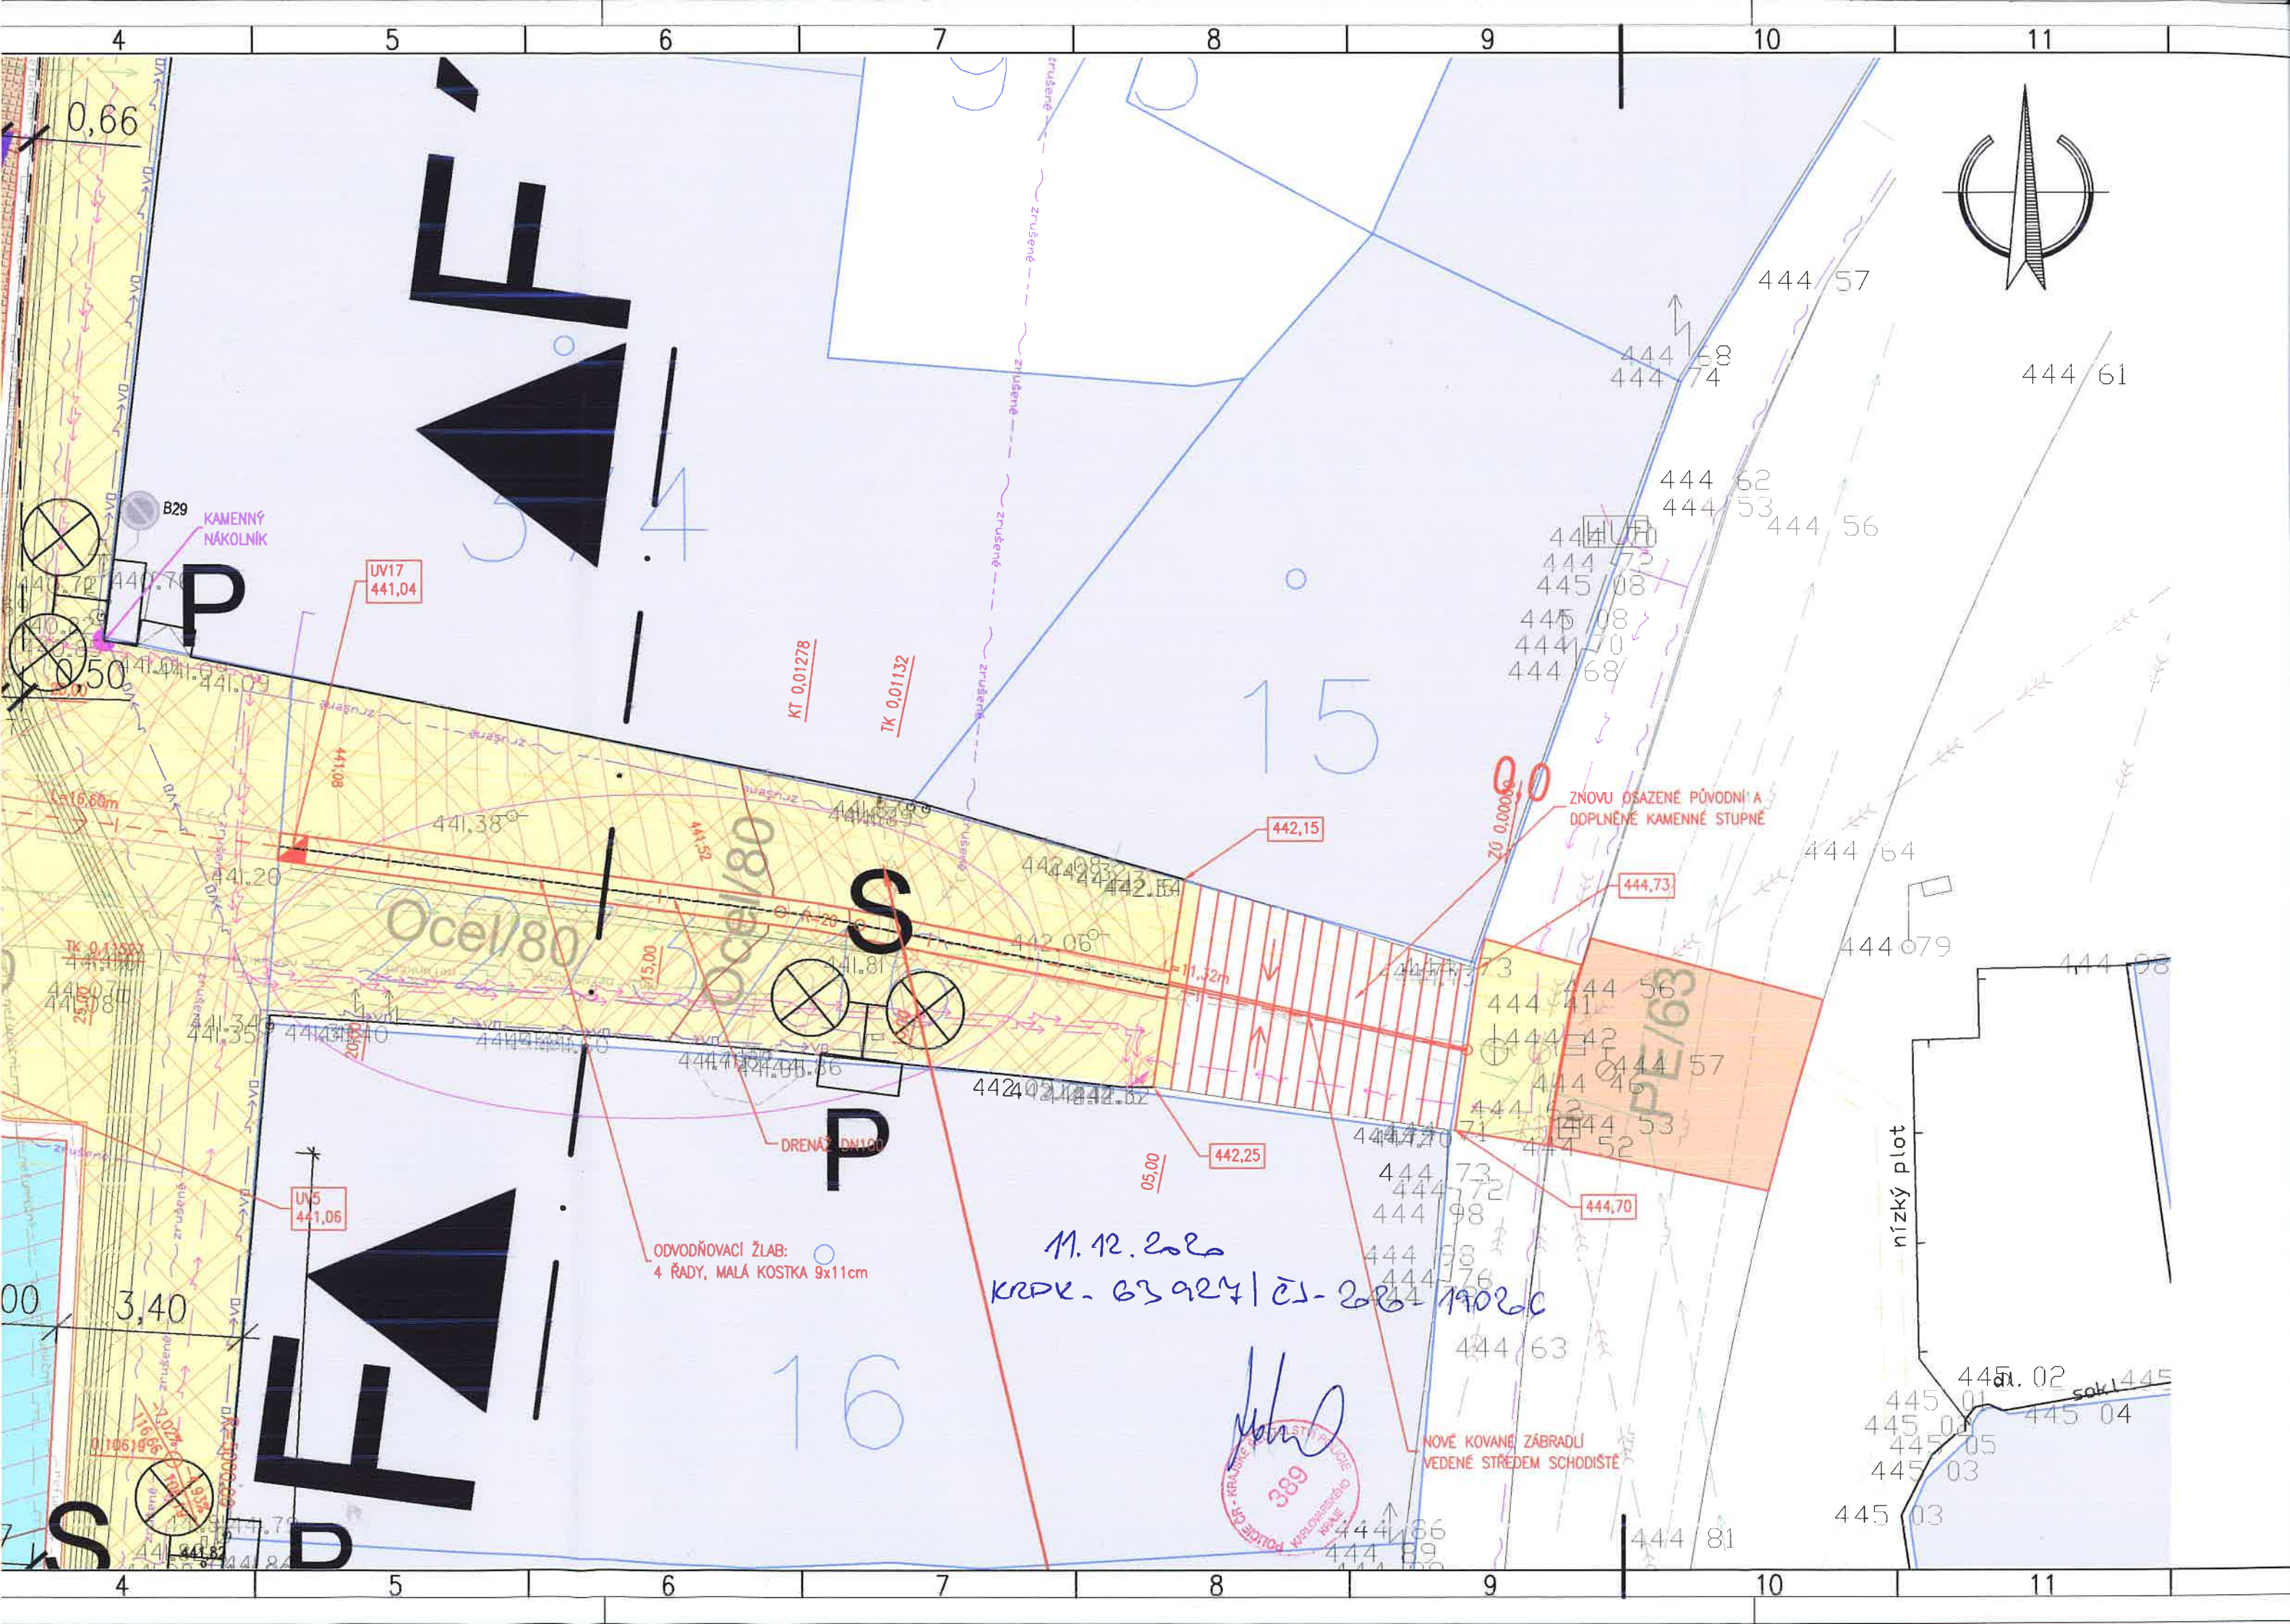

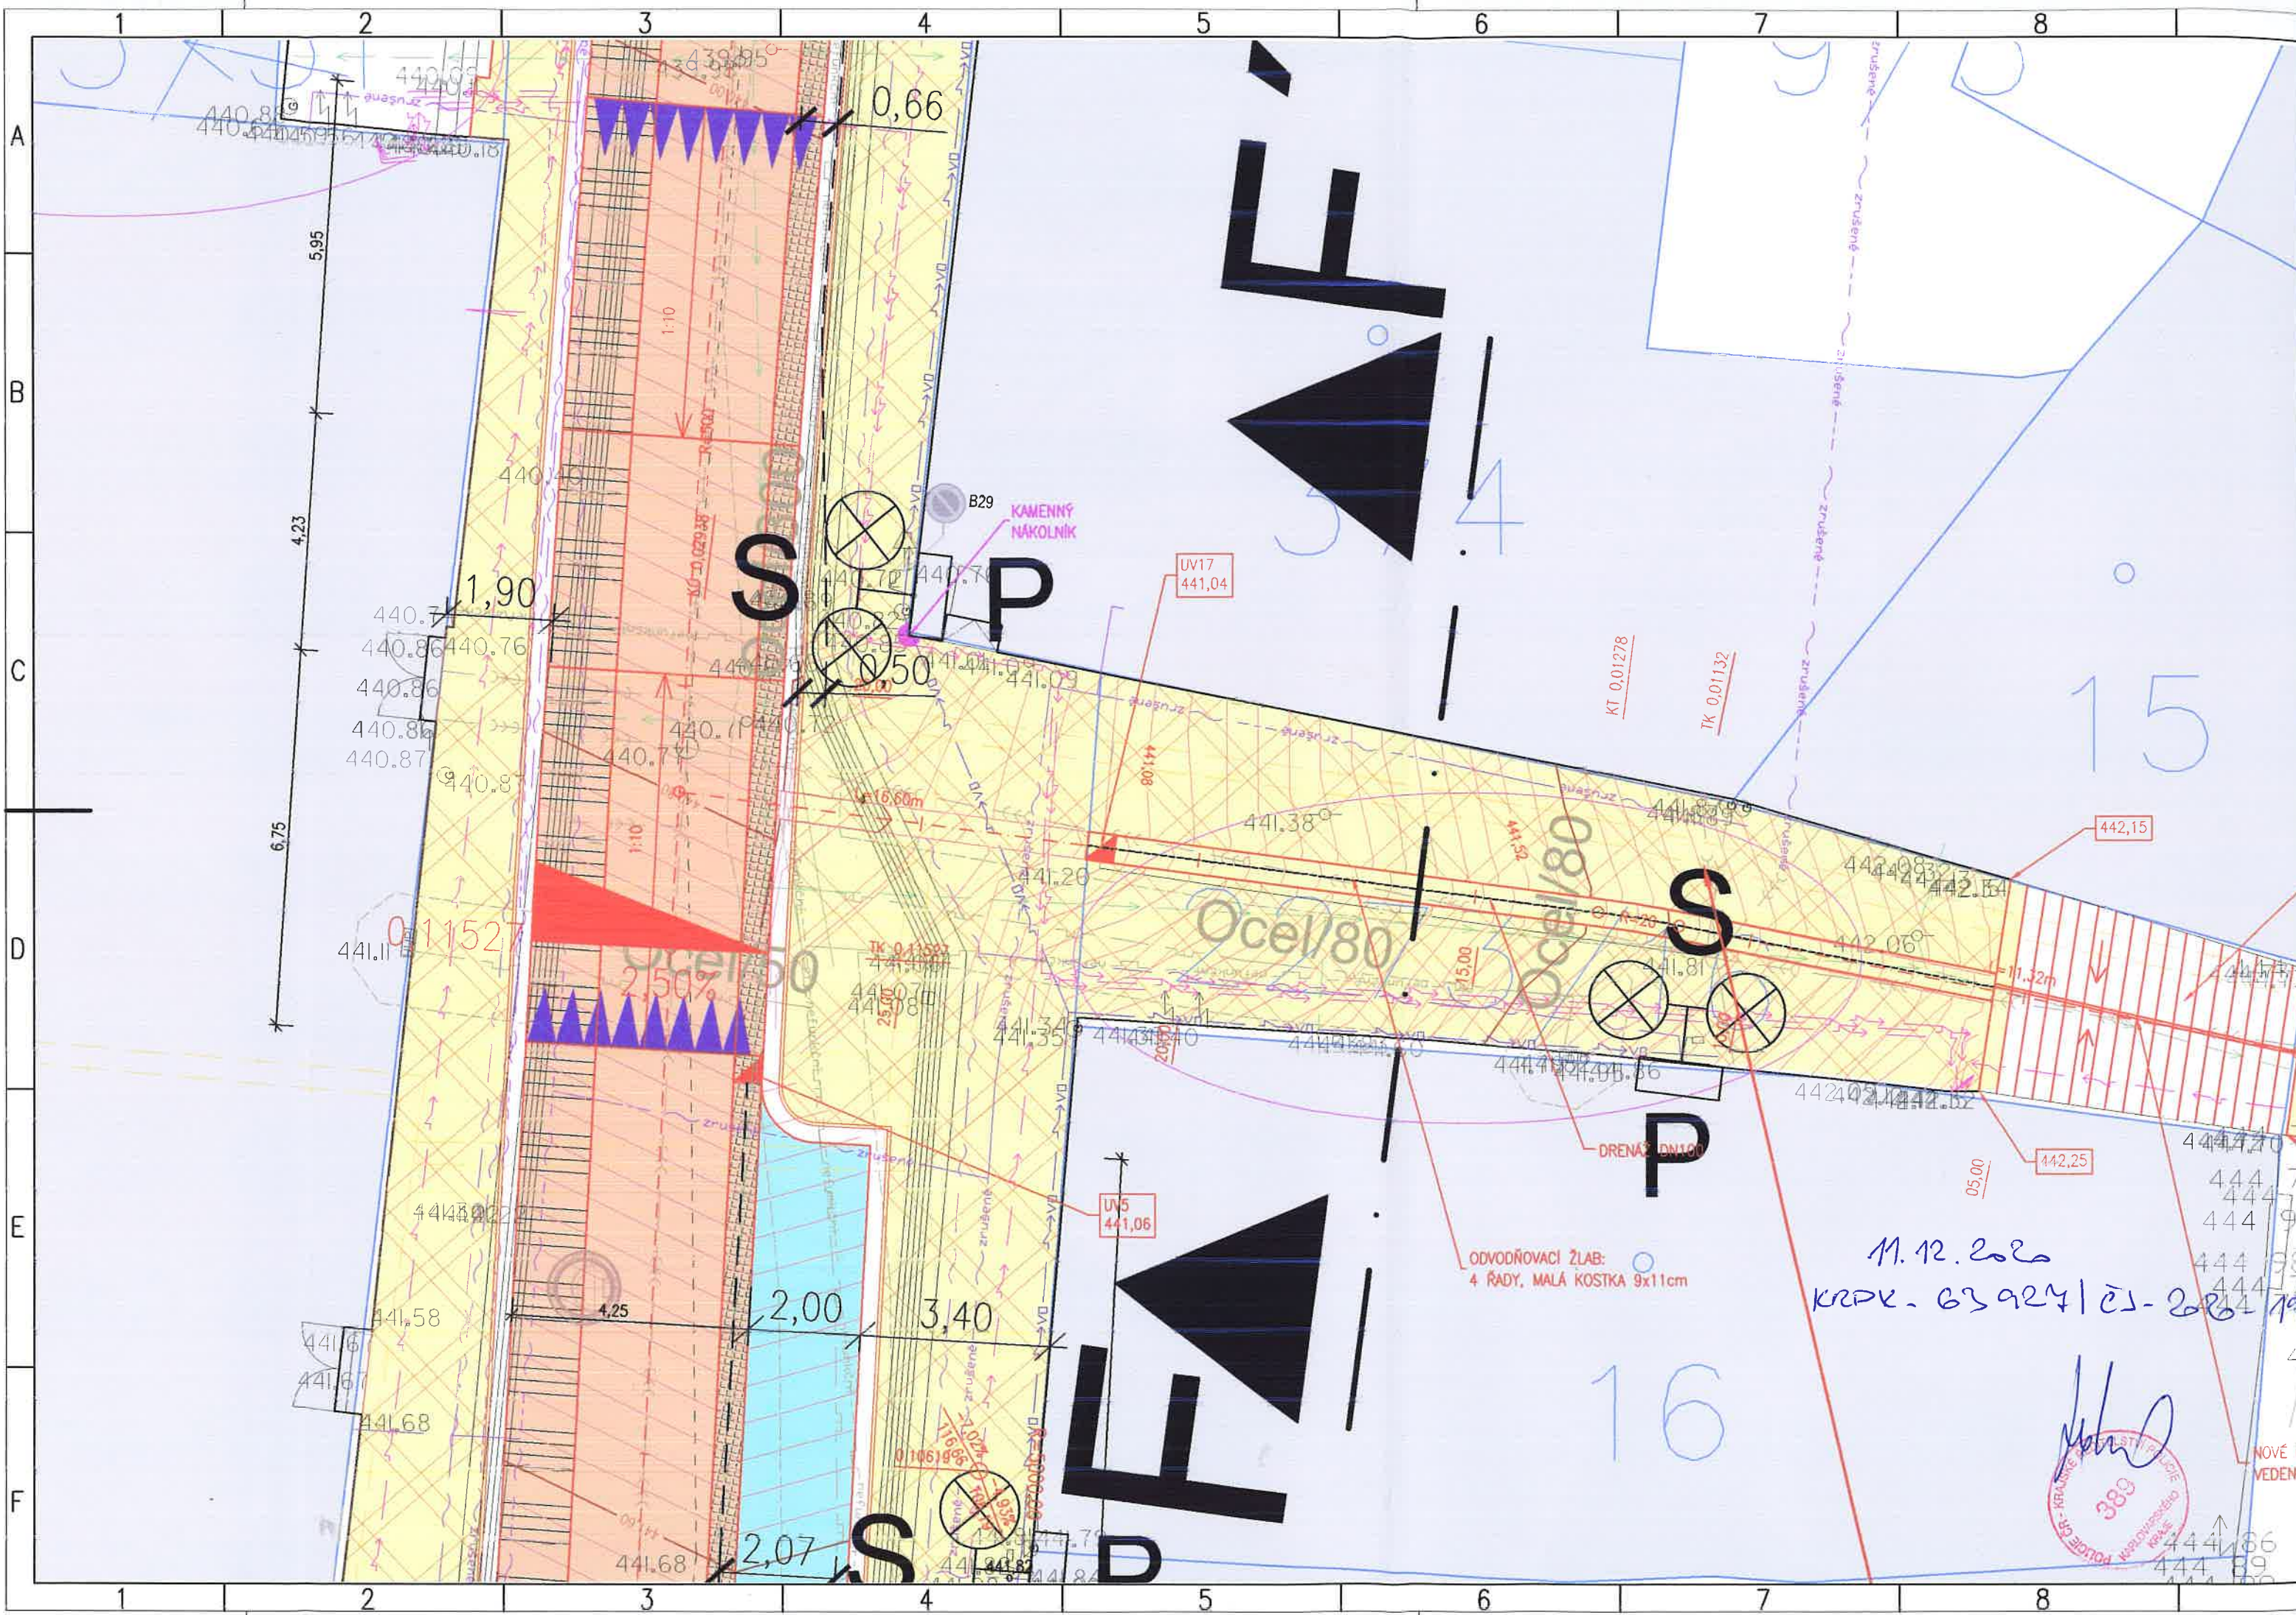

11.12.2022
KRPK - 63 927 / ČS - 286 - 19



NOVÉ K
VEDENÉ