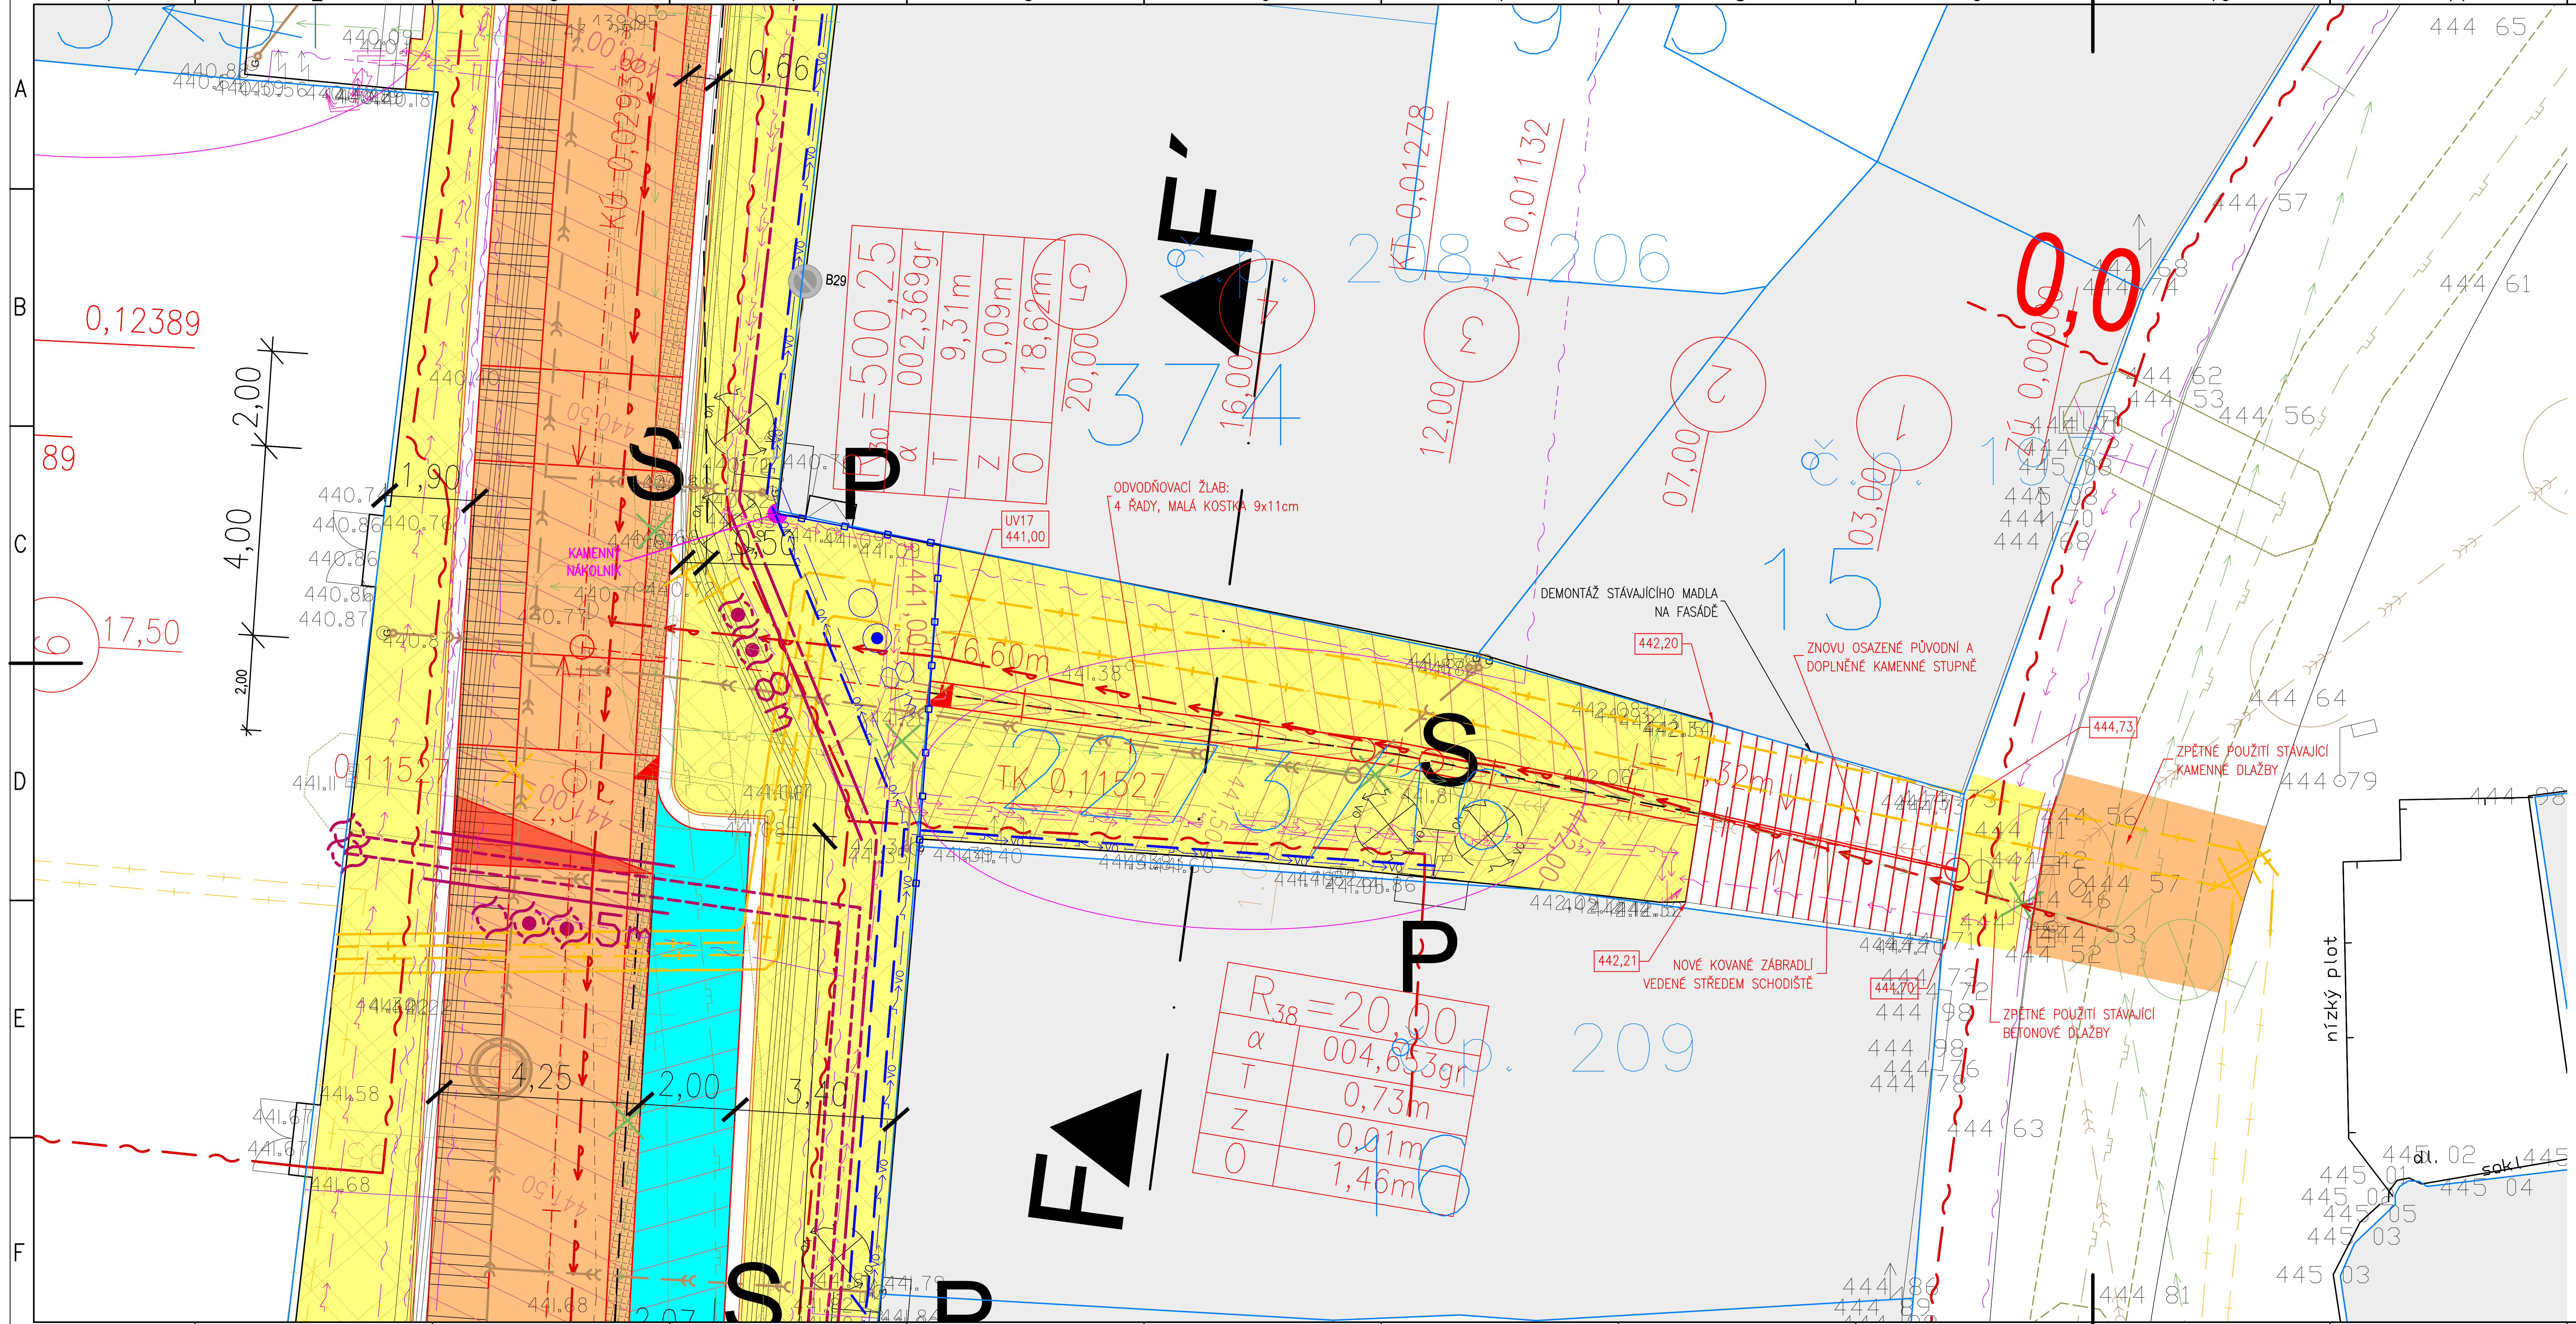

LEGENDA PLOCH:

- VOZOVKA, SKLADBA KONSTRUKCE – TYP A
- PARKOVACÍ STÁNÍ, KONSTRUKCE – TYP A
- CYKLOPRUH NA VOZOVCE, KONSTRUKCE – TYP A
- ODVODŇOVACÍ PROUŽEK, KONSTRUKCE – TYP A
- VOZOVKA, SKLADBA KONSTRUKCE – TYP B
- CHODNÍK, SKLADBA KONSTRUKCE – TYP C
- HMATNÉ ÚPRAVY, KONSTRUKCE – TYP C1
- SJEZD, SKLADBA KONSTRUKCE – TYP E
- VZOR/SCHÉMA KLADENÍ DLAŽBY
- TRÁVNÍK

LEGENDA ČAR:

STÁVAJÍCÍ INŽENÝRSKÉ SÍTĚ:

- KANALIZACE JEDNODNÁ
- KANALIZACE DEŠŤOVÁ
- KANALIZACE SPLAŠKOVÁ
- VODOVOD
- PLYNOVOD NTL PODZEMNÍ
- PLYNOVOD NTL NADZEMNÍ
- PLYNOVOD STL PODZEMNÍ
- PLYNOVOD STL NADZEMNÍ
- SDĚLOVACÍ VEDENÍ PODZEMNÍ
- SDĚLOVACÍ VEDENÍ NADZEMNÍ
- SDĚL. VEDENÍ PODZEMNÍ T-MOBILE
- VO VEŘEJNÉ OSVĚTLENÍ PODZEMNÍ
- VO VEŘEJNÉ OSVĚTLENÍ NADZEMNÍ
- ELEKTRO NN PODZEMNÍ
- ELEKTRO NN NADZEMNÍ
- ELEKTRO VN PODZEMNÍ
- ELEKTRO VN NADZEMNÍ
- TOPNÝ KANÁL

OSTATNÍ:

- NOVÉ HRANY
- SILNIČNÍ OBRUBNÍK OP2
- SNÍŽENÝ SILNIČNÍ OBRUBNÍK OP2
- ZKOSENÝ OBRUBNÍK OP2
- ŘADA KAM. KOSTKA MALÁ / KRAJNÍK
- GEODETICKÉ ZAMĚŘENÍ
- KATASTR VNĚJŠÍ
- KATASTR VNITŘNÍ
- DRENÁŽ
- HLAVNÍ PROJEKTOVÉ VRSTEVNICE
- VEDLEJŠÍ PROJEKTOVÉ VRSTEVNICE
- ROZHRANÍ SO

LEGENDA SYMBOLŮ:

STÁVAJÍCÍ:

- SLOUP PŘÍHRADOVÝ
- SLOUP DŘEVĚNÝ
- SLOUP BETONOVÝ
- TYČOVÝ ZNAK
- DOPRAVNÍ ZNAČKA
- VSTUP
- VRATA – VJEZD
- HUP HLAVNÍ UZÁVĚR PLYNU
- PRIS
- ŠOUPĚ PLYN
- ŠOUPĚ VODA
- ŠACHTA KANALIZAČNÍ
- ULIČNÍ VPUSŤ
- MEZNÍK KAMENNÝ, PLASTOVÝ
- LAMPA
- STROM BEZ ROZLIŠENÍ
- S STÁV. SVĚTEL. BOD PARKOVÝ NA OCEL SLOUPU
- S STÁVAJÍCÍ SVĚTELNÝ BOD NÁSTĚNNÝ
- RVO STÁVAJÍCÍ NAPÁJECÍ BOD VO
- P STÁVAJÍCÍ PŘIPOJOVACÍ SKŘÍŇKA PO OMÍTKOU
- R STÁV. SVĚTEL. BOD SLAV. OSVĚTLENÍ (70W, 5M)

NOVÉ:

- ULIČNÍ VPUSŤ
- N5 NOVÝ SVĚTELNÝ BOD
- S1 STÁVAJÍCÍ SVĚTELNÝ BOD ZRUŠENÝ
- BOX1 ZEMNÍ BOX, METROPOL. SÍŤ
- NOVÁ REVIZNÍ ŠACHTA DK
- NOVÝ GEIGER

Náměstí Krále Jiřího 6, 350 02 Cheb, tel. 354 436 328, fax 354 535 179, email : info@dsva.cz, w w w .dsva.cz

Zodpovědný projektant : Ing. Petr KRÁL	Technická kontrola : Ing. Jiří ŠEVČÍK	Zhotovitel : DOPRAVNÍ STAVBY A VENKOVNÍ ARCHITEKTURA s.r.o.
Projektant : Tomáš LEBR	Hlavní projektant : Ing. Petr KRÁL	
MěÚ : Cheb	Kraj : Karlovarský	Datum : 03/2020
Stavebník : Město Cheb, Náměstí Krále Jiřího 1/14, 350 02 Cheb		Číslo zakázky : 83/2018
Akce : **Cheb, rekonstrukce ulice Kamenná**		Úroveň : DSP + PDPS; Souprava :
SO : SO 103 Rekonstrukce schodiště		
Výkres: Situace dopravního řešení		1 : 100; Část : D.1.1.c.2

Dokumentaci lze užívat ve smyslu příslušné smlouvy o dílo,kopírování a rozšiřování bez předchozího souhlasu je zakázáno