




1 – 1' ULICE HAVLÍČKOVA

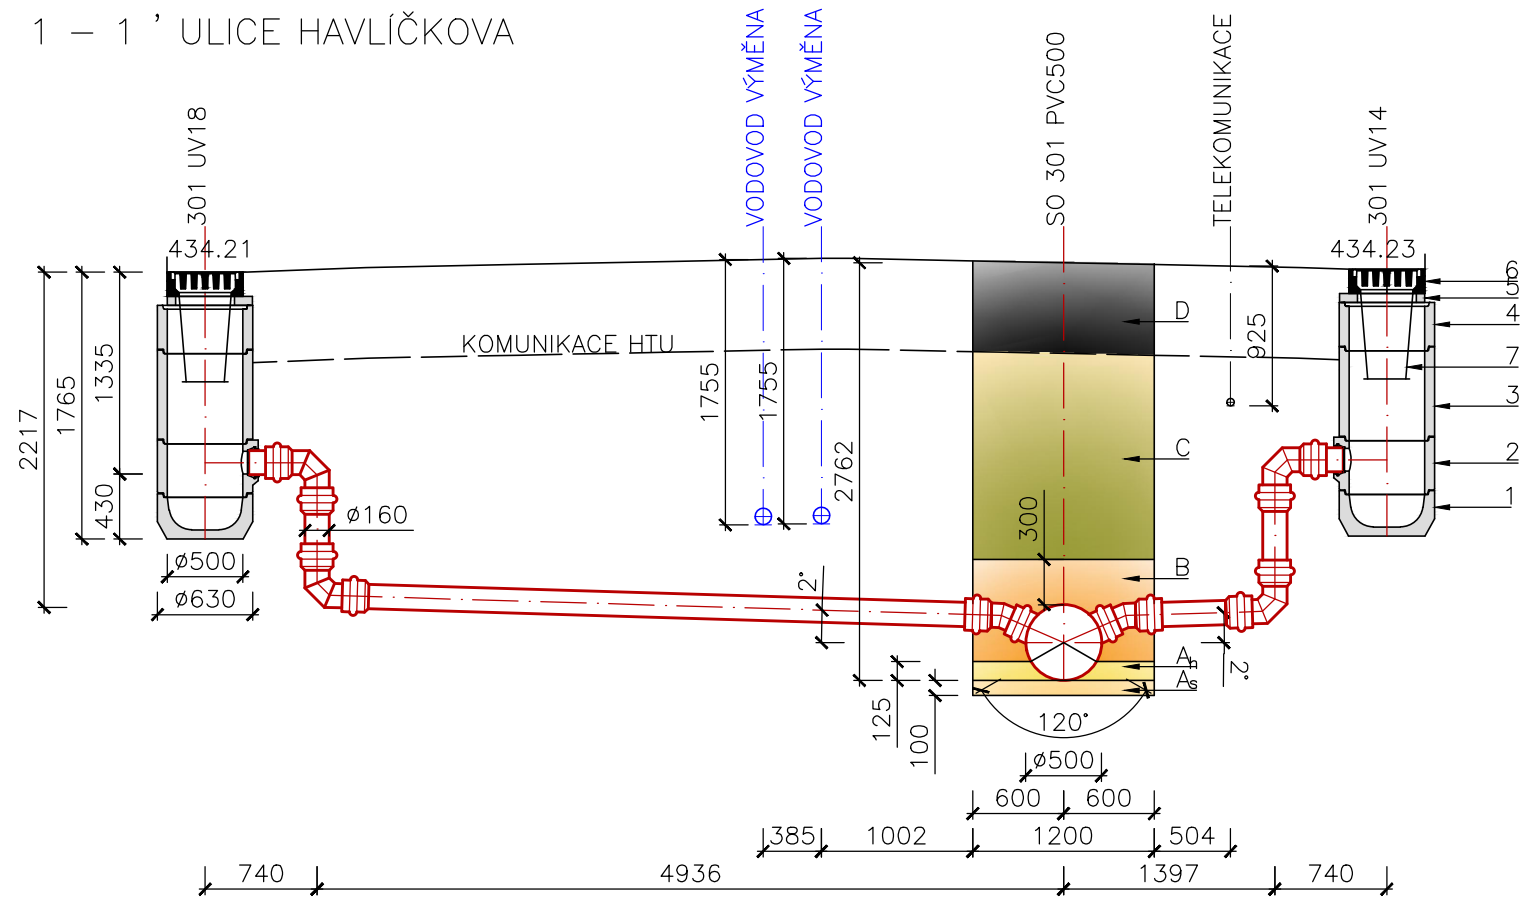


2 – 2' ULICE SMETANOVA

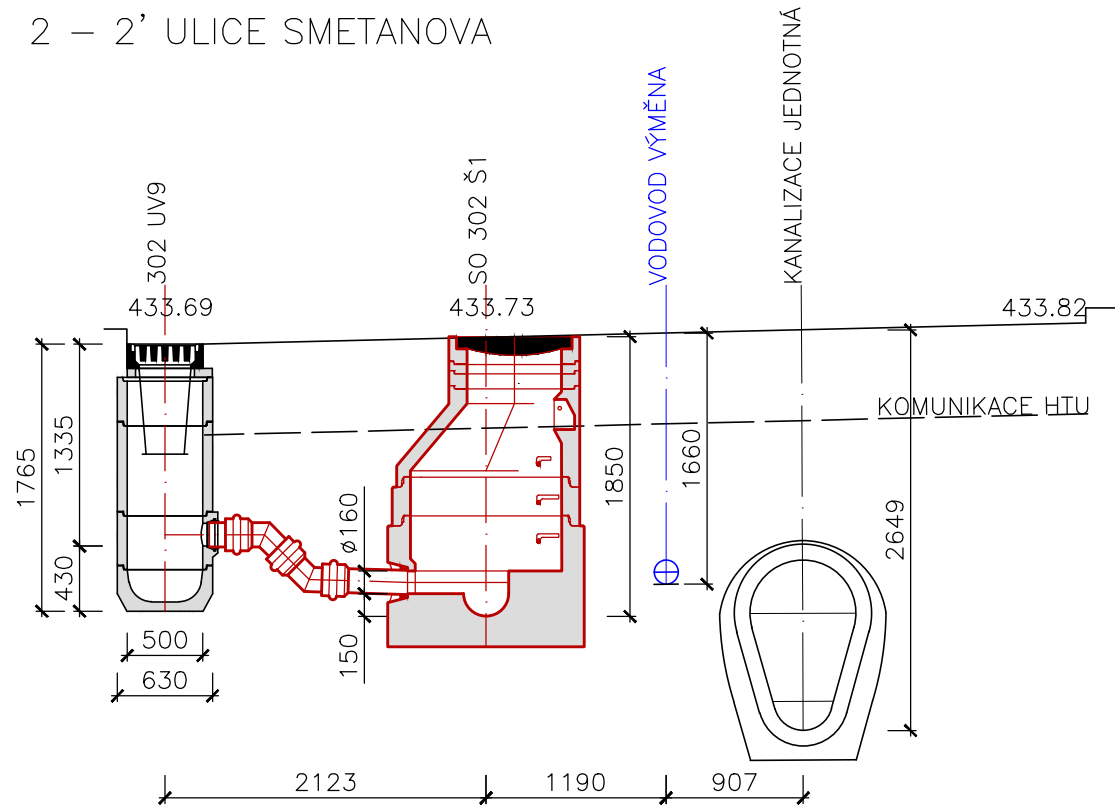


3 – 3' ULICE CECHOVNÍ

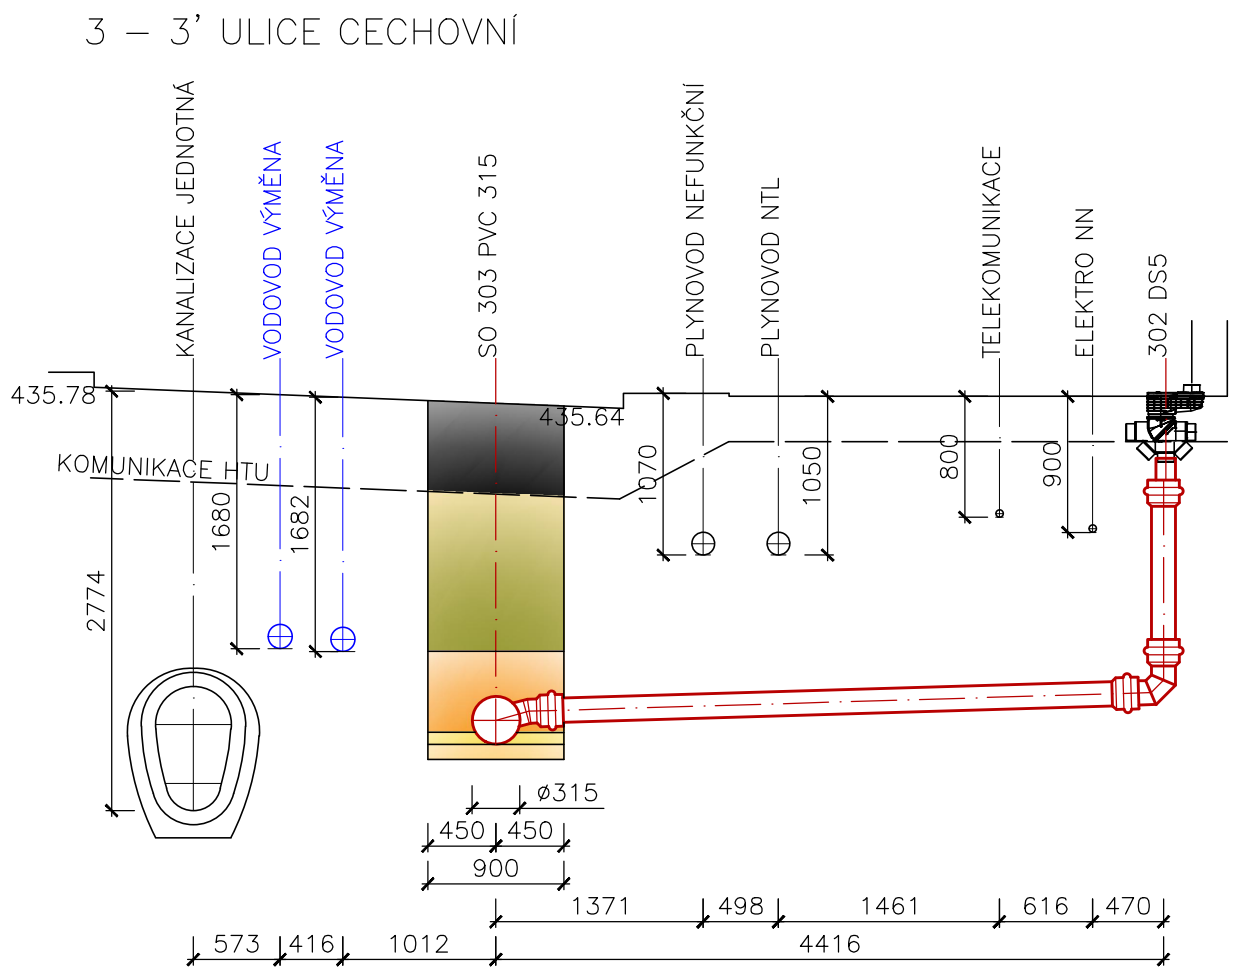


4 – 4' ULICE KAMENNÁ

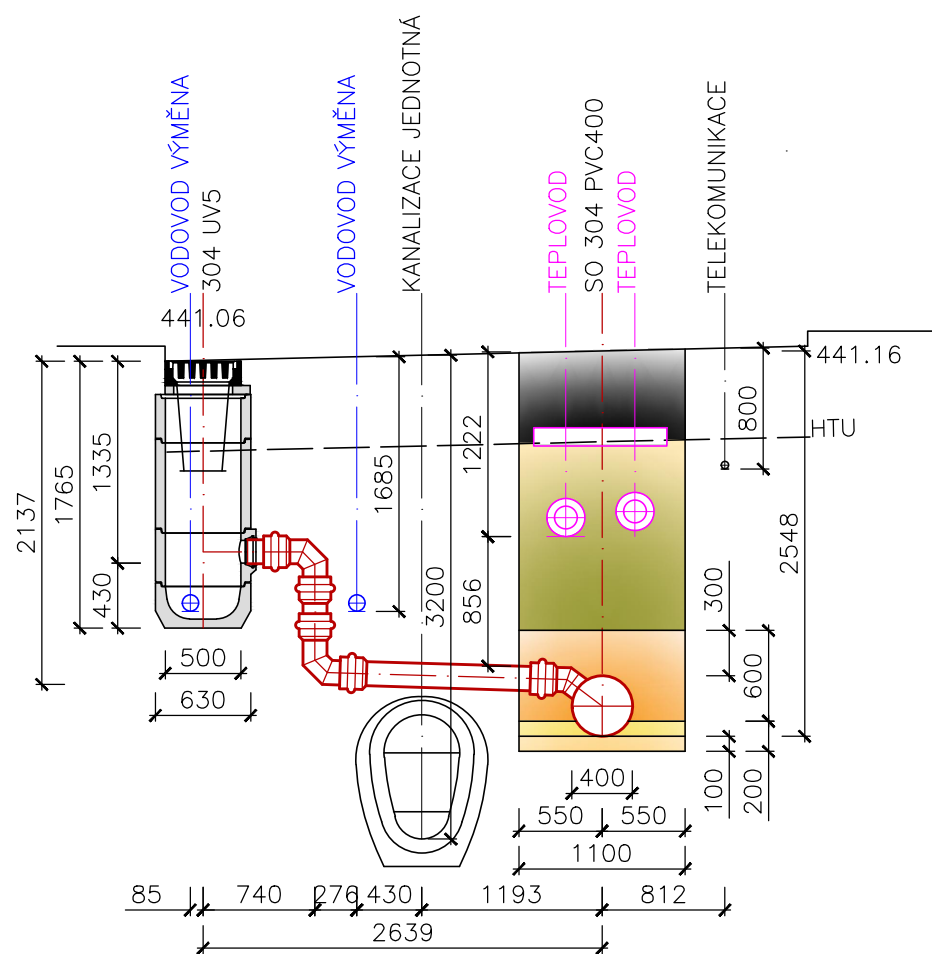


5 – 5' KOSTELNÍ SCHODY

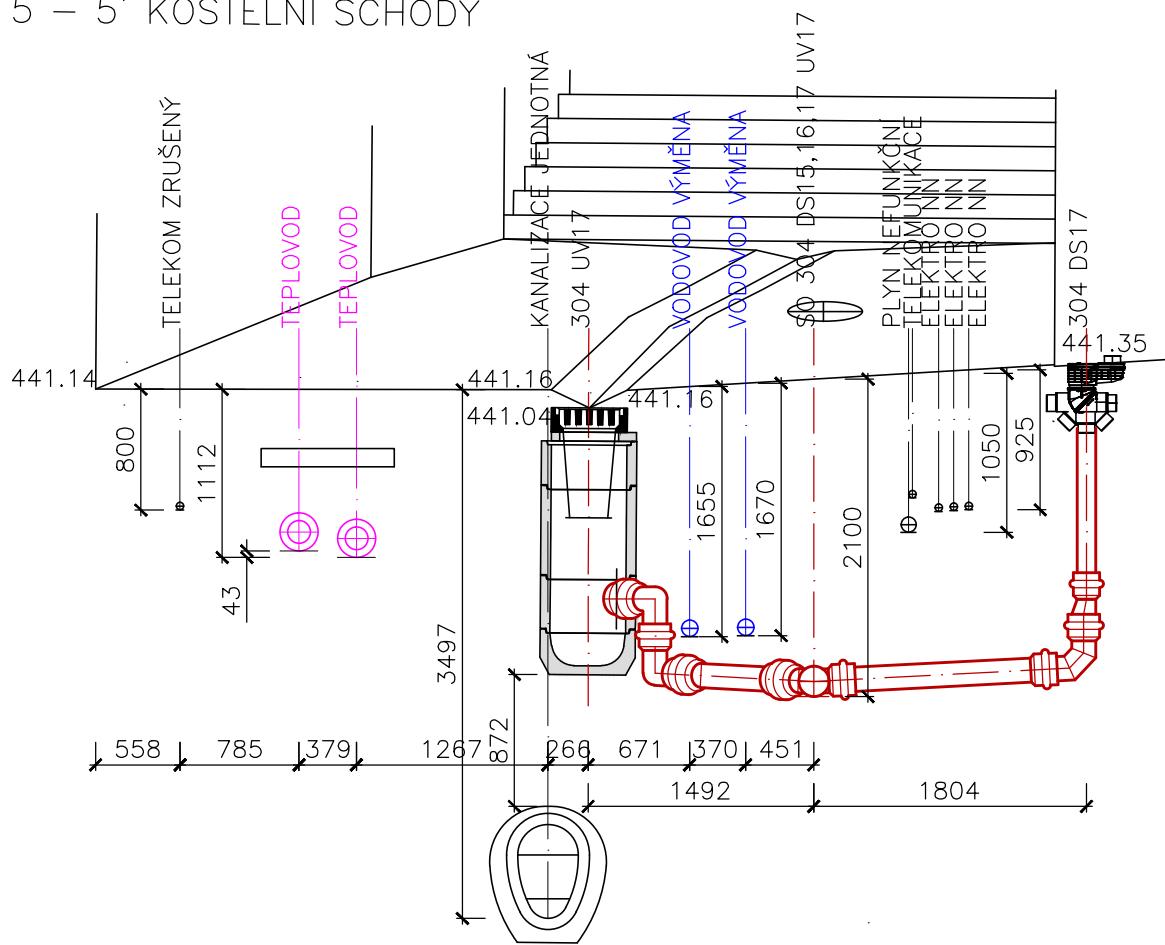

6 – 6' KOSTELNÍ SCHODY

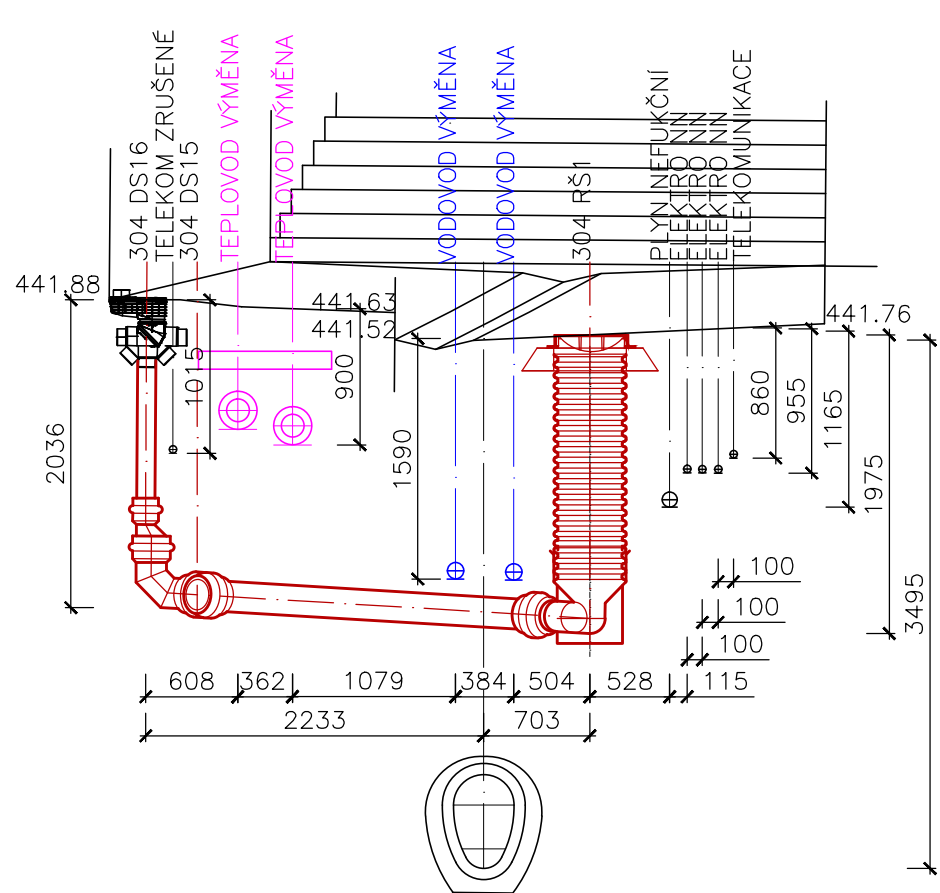

7 – 7' ULICE DOMINIKÁNSKÁ

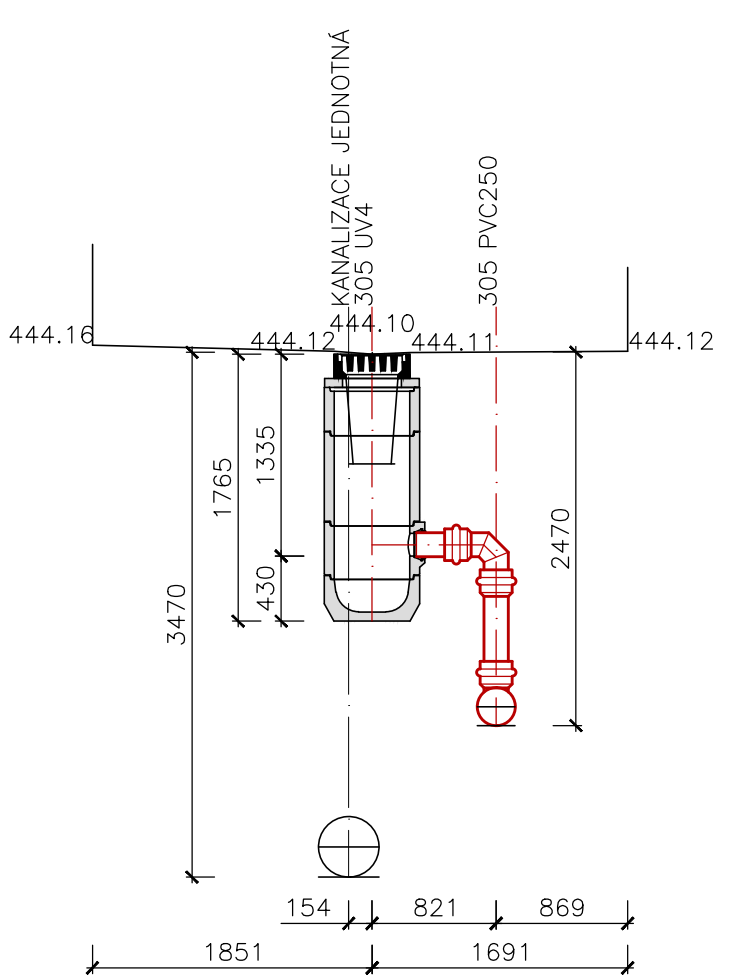

DEŠŤOVÁ ULIČNÍ VPUŠŤ DN500/60mm  
1 SPODNÍ DÍLEČ S KALIŠTĚM NÍZKÝM  
2 PRŮBĚŽNÝ DÍLEČ VYSOKÝ S ODTOKEM PVC DN150  
3 PRŮBĚŽNÝ DÍLEČ VYSOKÝ  
4 PRŮBĚŽNÝ DÍLEČ NÍZKÝ  
5 VYROVNÁVACÍ PRSTENEC  
6 MŘIŽ ČTVERCOVÁ D400  
7 KALOVÝ KOŠ

ULOŽENÍ POTRUBÍ  
As PÍSKOVÉ LOŽE 120° spodní vrstva  
Ah PÍSKOVÉ LOŽE 120° horní vrstva  
B OBSYP PÍSKEM 300mm  
C ZÁSYP RÝHY VHODNOU ZEMINOU  
D NOVÁ KOMUNIKACE

Náměstí Krále Jiřího 6, 350 02 Cheb, tel. 354 436 328, fax 354 535 179, email : info@dsva.cz, www.dsva.cz		
Zodpovědný projektant :	Technická kontrola :	Zhotovitel :
Ing. Pavel Štunc	Ing. Jiří ŠEVČÍK	
Projektant :	Hlavní projektant :	
Ing. Pavel Štunc	Ing. Petr KRÁL	
MěÚ :	Cheb	Kraj : Karlovarský
Stavebník :	Město Cheb, Náměstí Krále Jiřího 1/14, 350 02 Cheb	Datum : 03/2020
Akce :		Číslo zakázky : 83/2018
SO : SO 301,302,303,304,305 DEŠŤOVÁ KANALIZACE		Úroveň : DSP + PDPS
Výkres : CHARAKTERISTICKÉ PŘÍČNÉ ŘEZY		Souprava : Měřítko : 1:50 Část : D.1.3.5

Dokumentaci lze užívat ve smyslu příslušné smlouvy o dílo, kopírování a rozšiřování bez předchozího souhlasu je zakázáno