
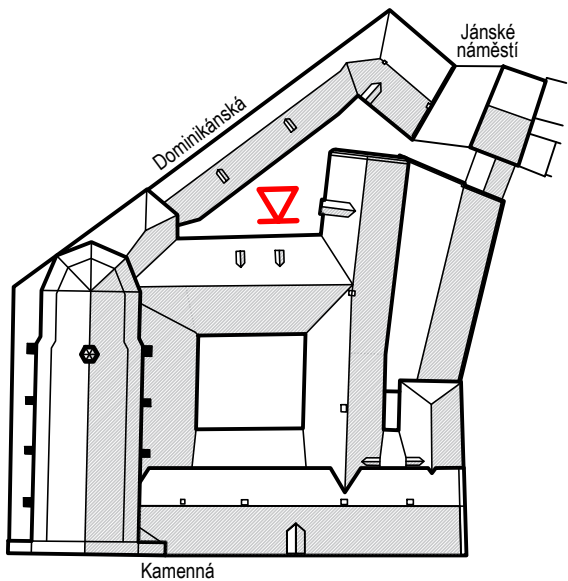


Pohled - západní, obj. A

M1:100

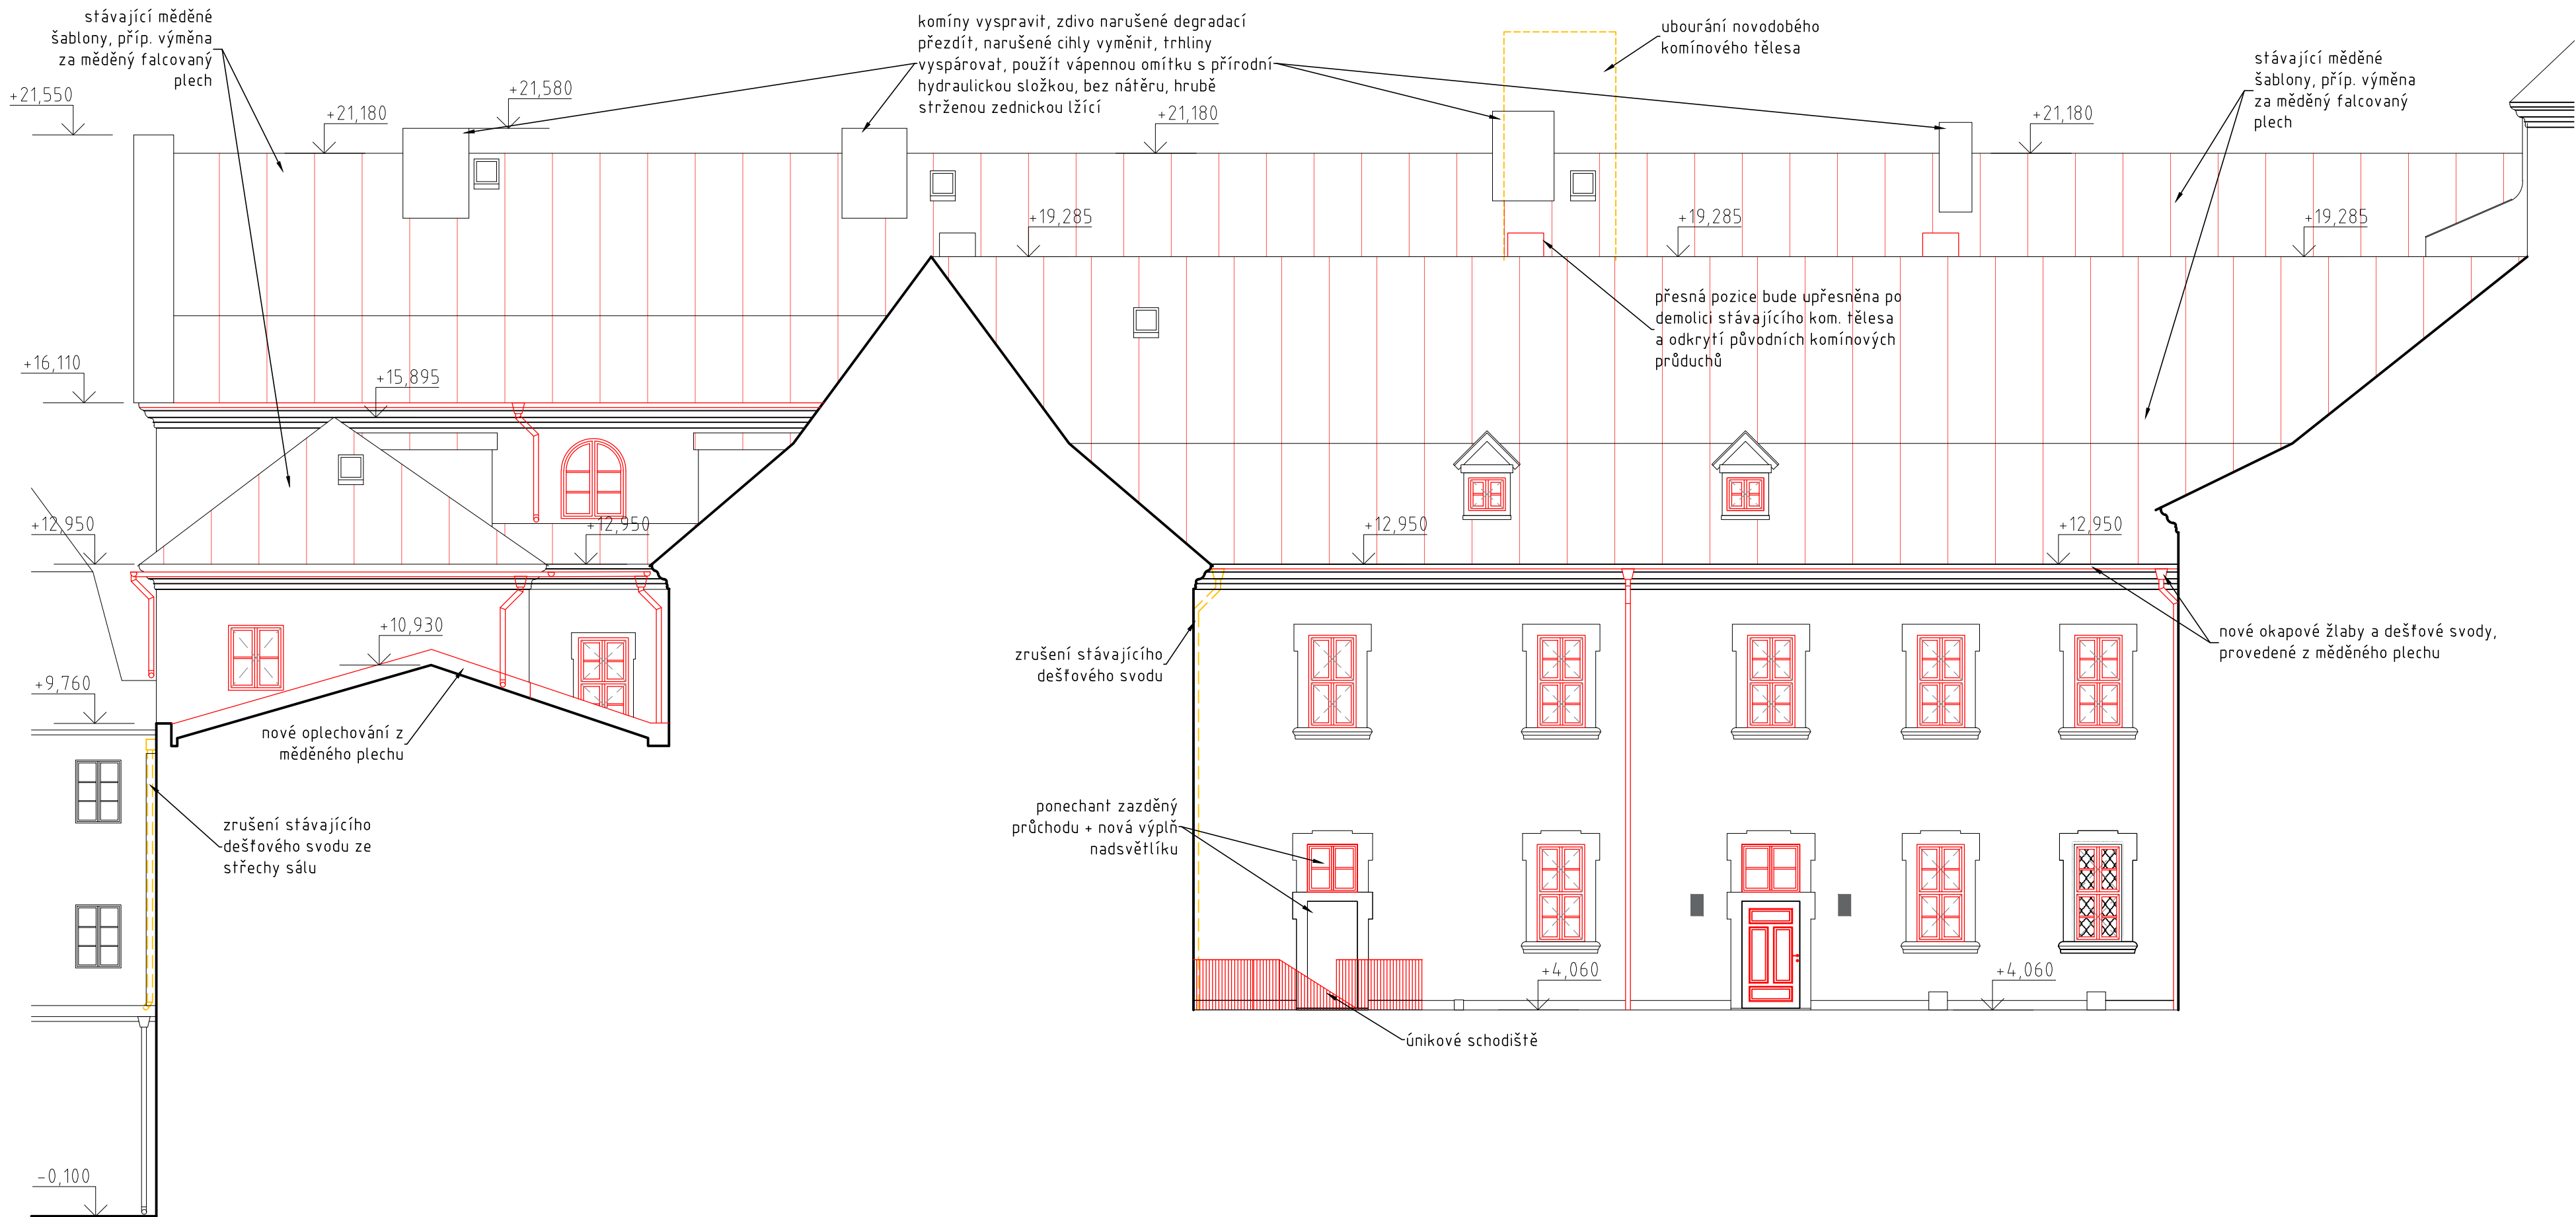

±0,000 = 441,52 m.n.m. Bpv, S-JTSK

Rekonstrukce objektu Dominikán pro využití ZUŠ

Adresa:
Kamenná, č. p. 219, Janské náměstí č.p. 123, 260 350 02 Cheb

Číslo zakázky:
2019_018

Datum:
únor 2024

Stupeň:
DSP

Oddíl/Profese:
D.1.1 Stavební část

Měřítko:
1:100

Název výkresu:
Pohled - západní, obj. A

Číslo výkresu:
16

Objednavatel:
město Cheb,
náměstí Krále Jiřího z Poděbrad 1/14, 350 02 Cheb

Zodpovědný projektant:
Ing. David Kojan
autorizovaný inženýr pro pozemní stavby ČKAIT 0301349
T:605741816 E:kojan@stoeckl.cz

Hlavní inženýr projektu:
Ing. arch. David Češek
T:606777550 E:cesek@stoeckl.cz

Projektant:
Ing. arch. David Češek
T:606777550 E:cesek@stoeckl.cz

Autor:
Ing.arch. Jaroslav Aust
autorizovaný architekt ČKA 04069
T:605524615 E:aust@stoeckl.cz

Atelier STOECKL s.r.o.
Janské náměstí 7, Cheb 35002
T:354422635 E:atelier@stoeckl.cz
IČO:02099624 DIČ:CZ02099624

