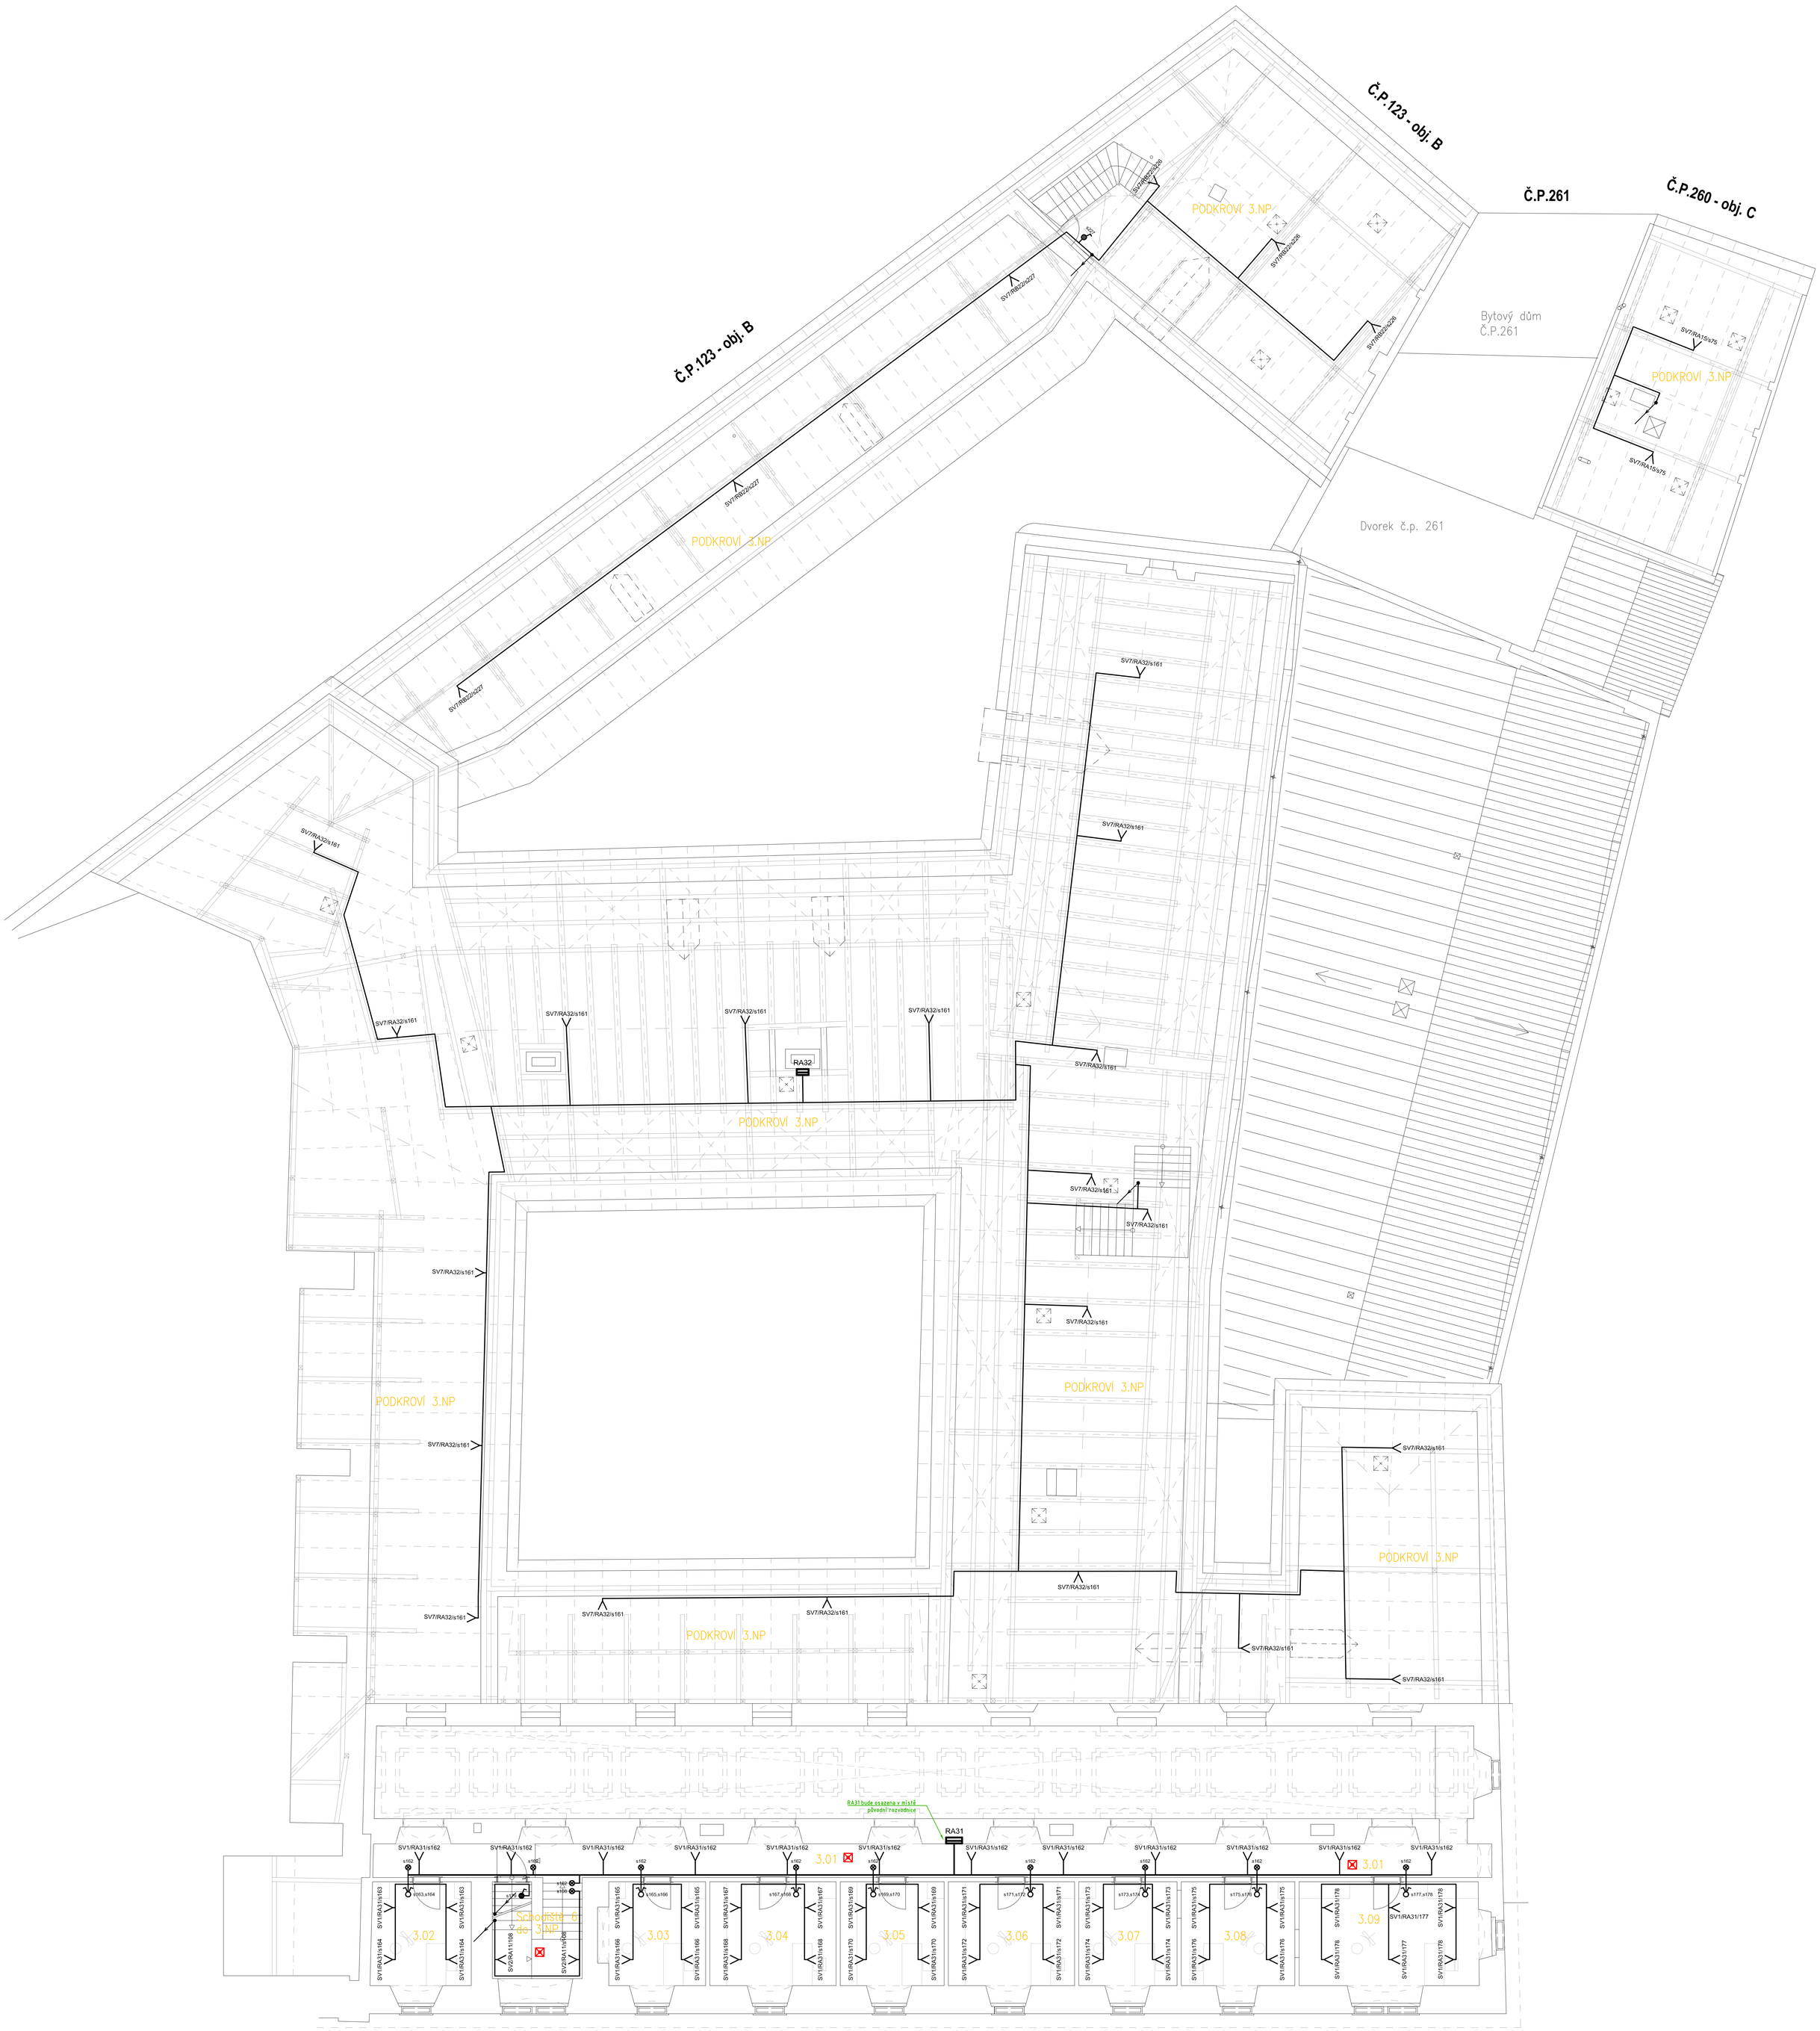

Č.P.219 - obj. A

Požadavky na osvětlení v místnostech 3.NP podle ČSN EN 12464-1

Číslo místnosti	Název místnosti	Typ osvětlení (ref. číslo)	Em [lx]	Rovnoměrnost osvětlenosti U_0 [-]	Index podání barev R_a	Index oslnění R_{UG}
3.01	Chodba	44,19	100	0,40	80	25
3.02	HO - Individuální výuka	44,1	500	0,60	80	19
3.03	HO - Individuální výuka	44,1	500	0,60	80	19
3.04	HO - Individuální výuka	44,1	500	0,60	80	19
3.05	HO - Individuální výuka	44,1	500	0,60	80	19
3.06	HO - Individuální výuka	44,1	500	0,60	80	19
3.07	HO - Individuální výuka	44,1	500	0,60	80	19
3.08	HO - Individuální výuka	44,1	500	0,60	80	19
3.09	HO - Individuální výuka	44,1	500	0,60	80	19
-	Schodiště 6 do 3.NP	44.20	150	0,40	80	25

Legenda místností - 3.NP

Č. MÍST.	NÁZEV MÍSTNOSTI	SV. VÝŠKA [M]
3.01	Chodba	2,97
3.02	HO - Individuální výuka	2,80
3.03	HO - Individuální výuka	2,87
3.04	HO - Individuální výuka	2,87
3.05	HO - Individuální výuka	2,87
3.06	HO - Individuální výuka	2,87
3.07	HO - Individuální výuka	2,87
3.08	HO - Individuální výuka	2,87
3.09	HO - Individuální výuka	2,87

Legenda:
Viz samostatný výkres D.1.4e.2

Poznámky:

- Veškeré uváděné typy jsou pouze doporučné a lze je nahradit vhodnými ekvivalenty stejných nebo lepších parametrů.
- Pozice a výšky instalace vypínačů a vývodů budou projednány před zahájením prací se zástupcem investora nebo dodavatelem technologického zařízení.
- Rozvody silnoproudé elektroinstalace budou vzájemně koordinovány s rozvody ostatních profesí.

rozvodná soustava: síť TN-C-S; 3+N+PE; ~ 50Hz; 400/230V
ochranná opatření: automatickým odpojením od zdroje dle ČSN EN 61140 ed. 3
ostatní potřebné údaje: viz Technická zpráva

ELVOST
projekty elektro
návrhy a dodávky
osvětlení
nám Krále Jiřího 8, Cheb
www.elvost.cz
IČO:46862579
e-mail: elvost@seznam.cz

Projektant: Ing. Jiří Voráč	Zodpovědný projektant: Ing. Jiří Stehlík	Číslo zakázky: 230805
Stavebník: Město Cheb, náměstí Krále Jiřího z Poděbrad 1/14, 350 02 Cheb		Datum: 03/2024
Kraj: Karlovarský	Obec: Cheb	Měřítko: 1:75
Akce: **Rekonstrukce objektu Dominikán pro využití ZUŠ Kamenná, č. p. 219, Jánské náměstí č.p. 123, 260, 350 02 Cheb**		Stupeň: DSP
Část: **D.1.4e Silnoproudá elektrotechnika**		Číslo výkresu: **D.1.4e.11**
Obsah: **Půdorys světelných rozvodů 3.NP**		