




Blokové schéma - objekt A

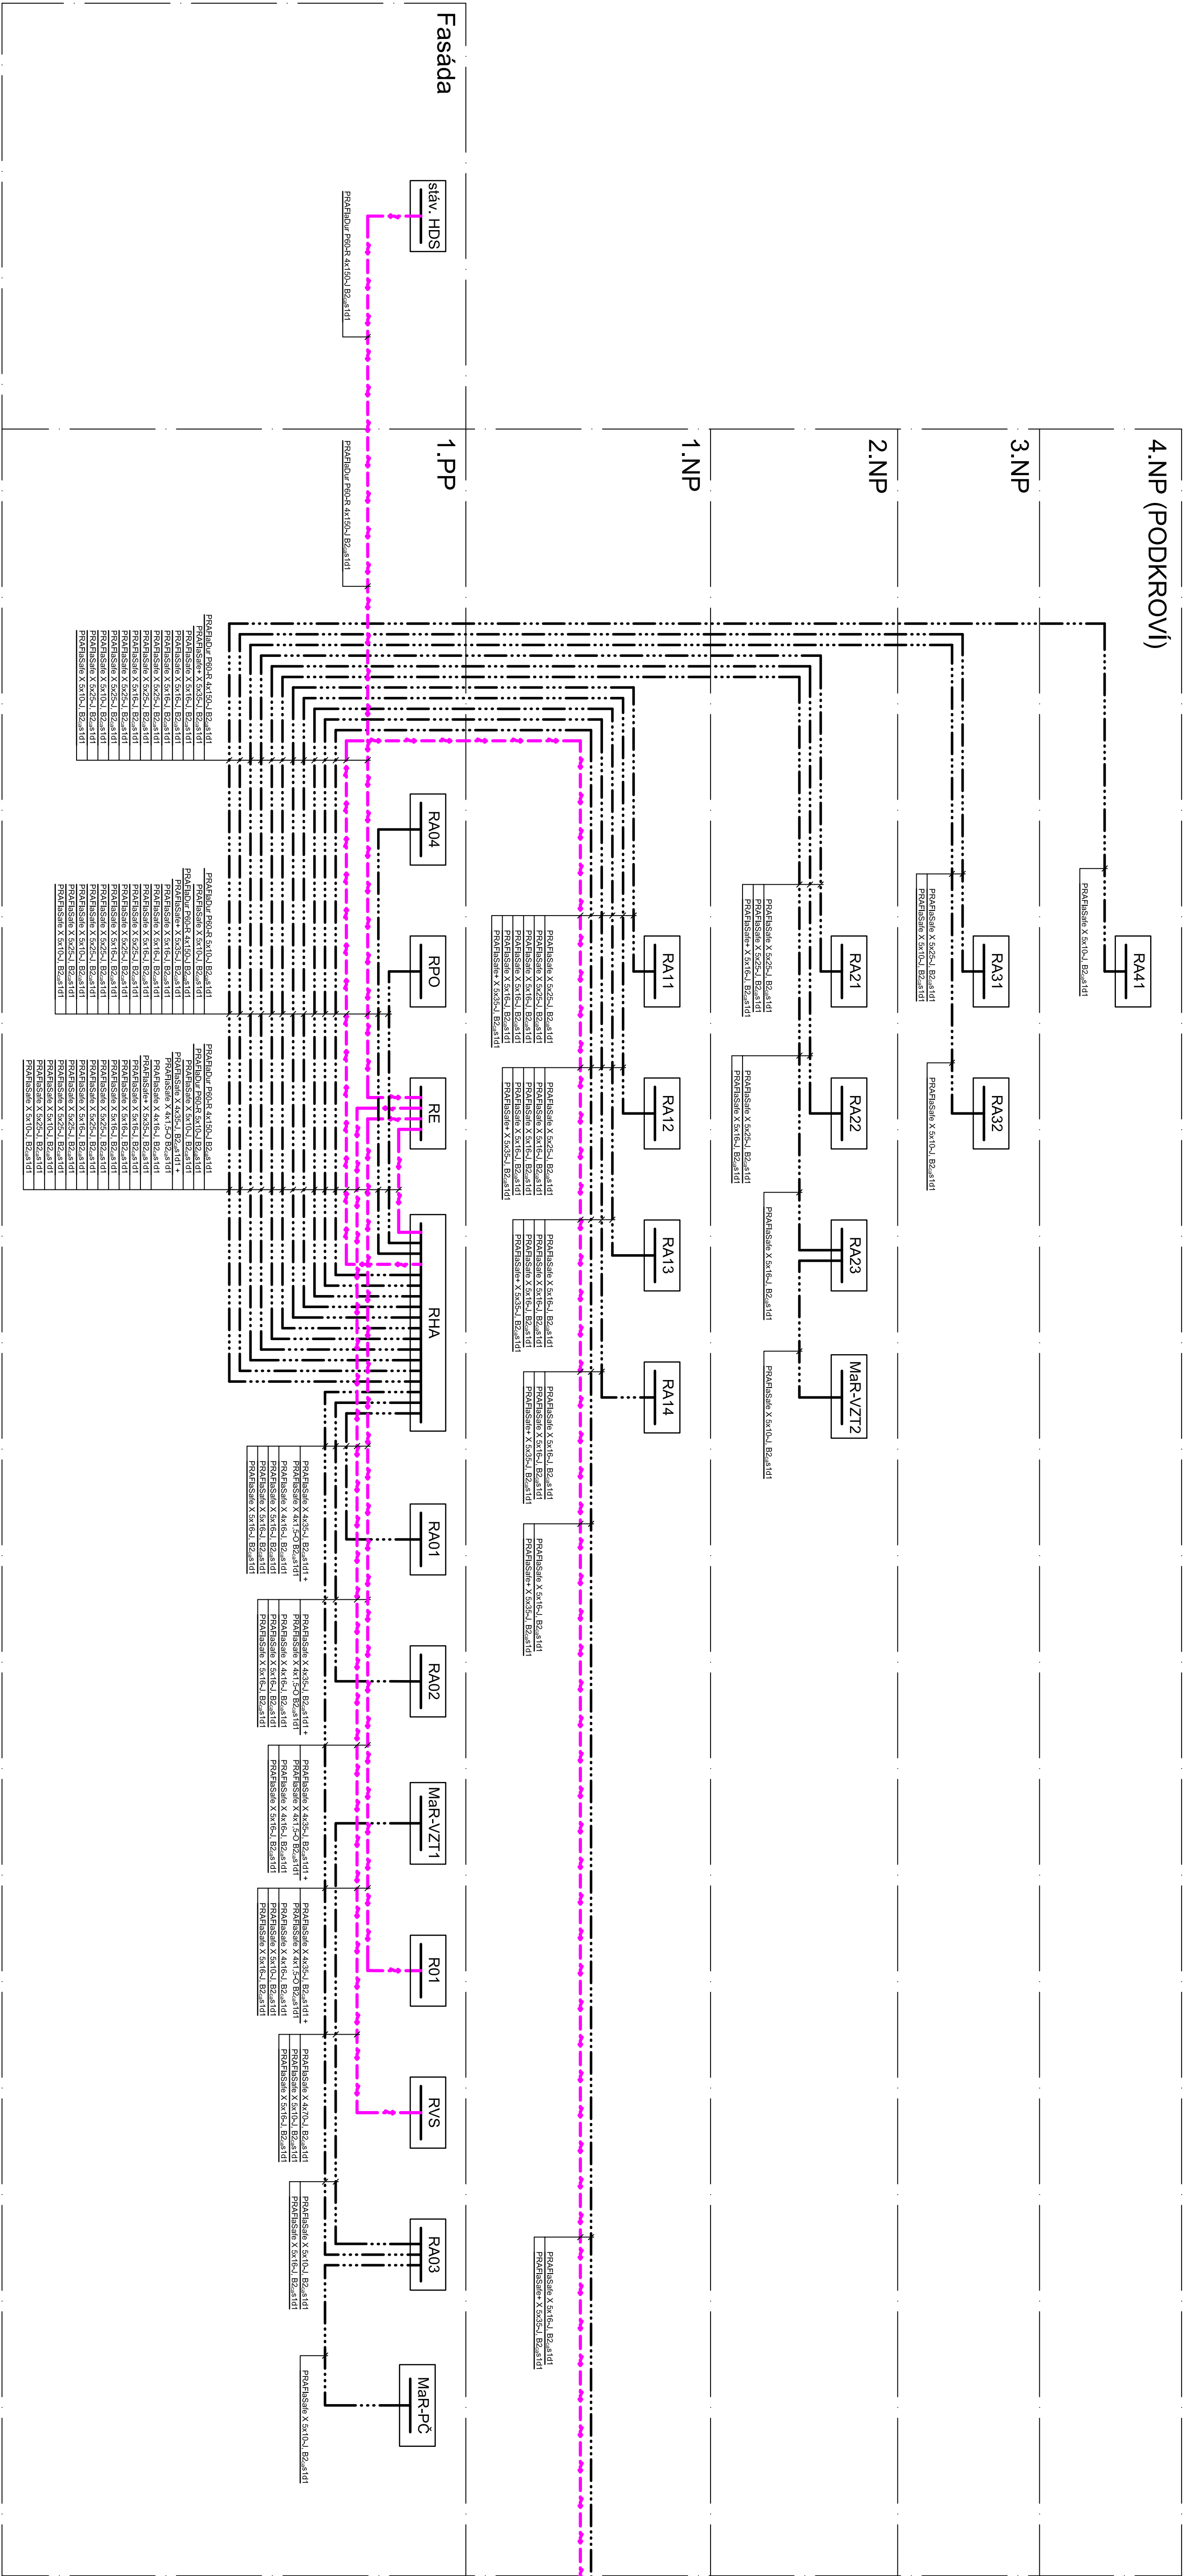

Blokové schéma - objekt B

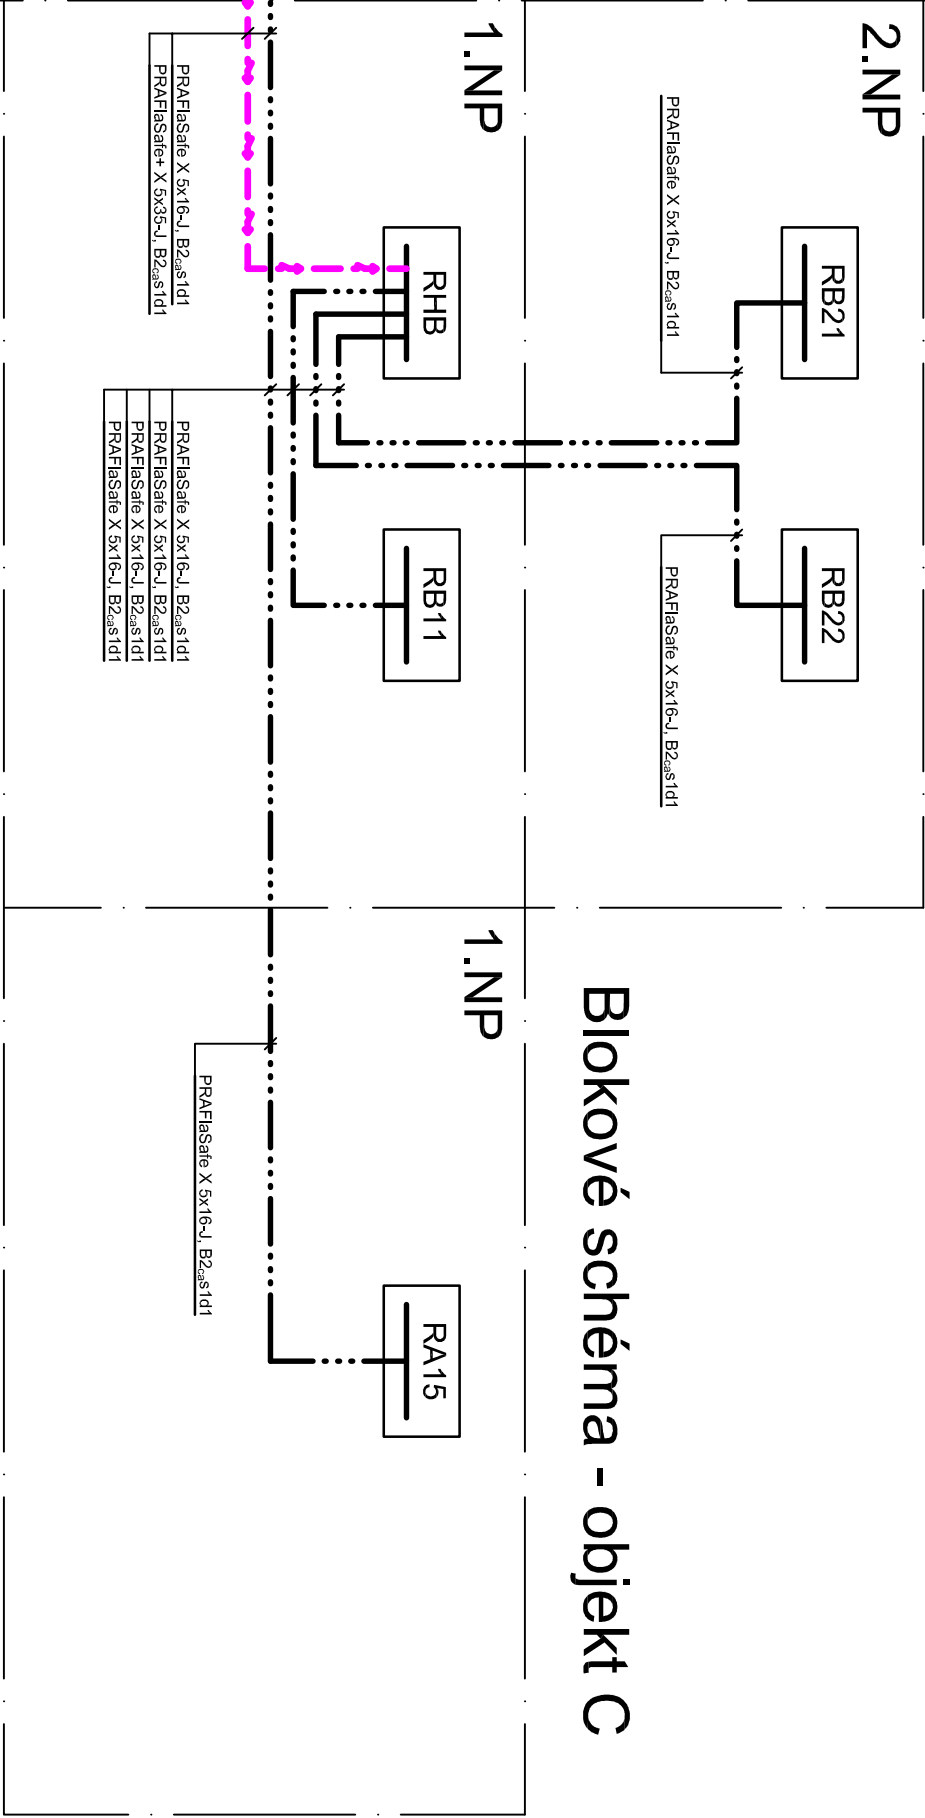

Blokové schéma - objekt C

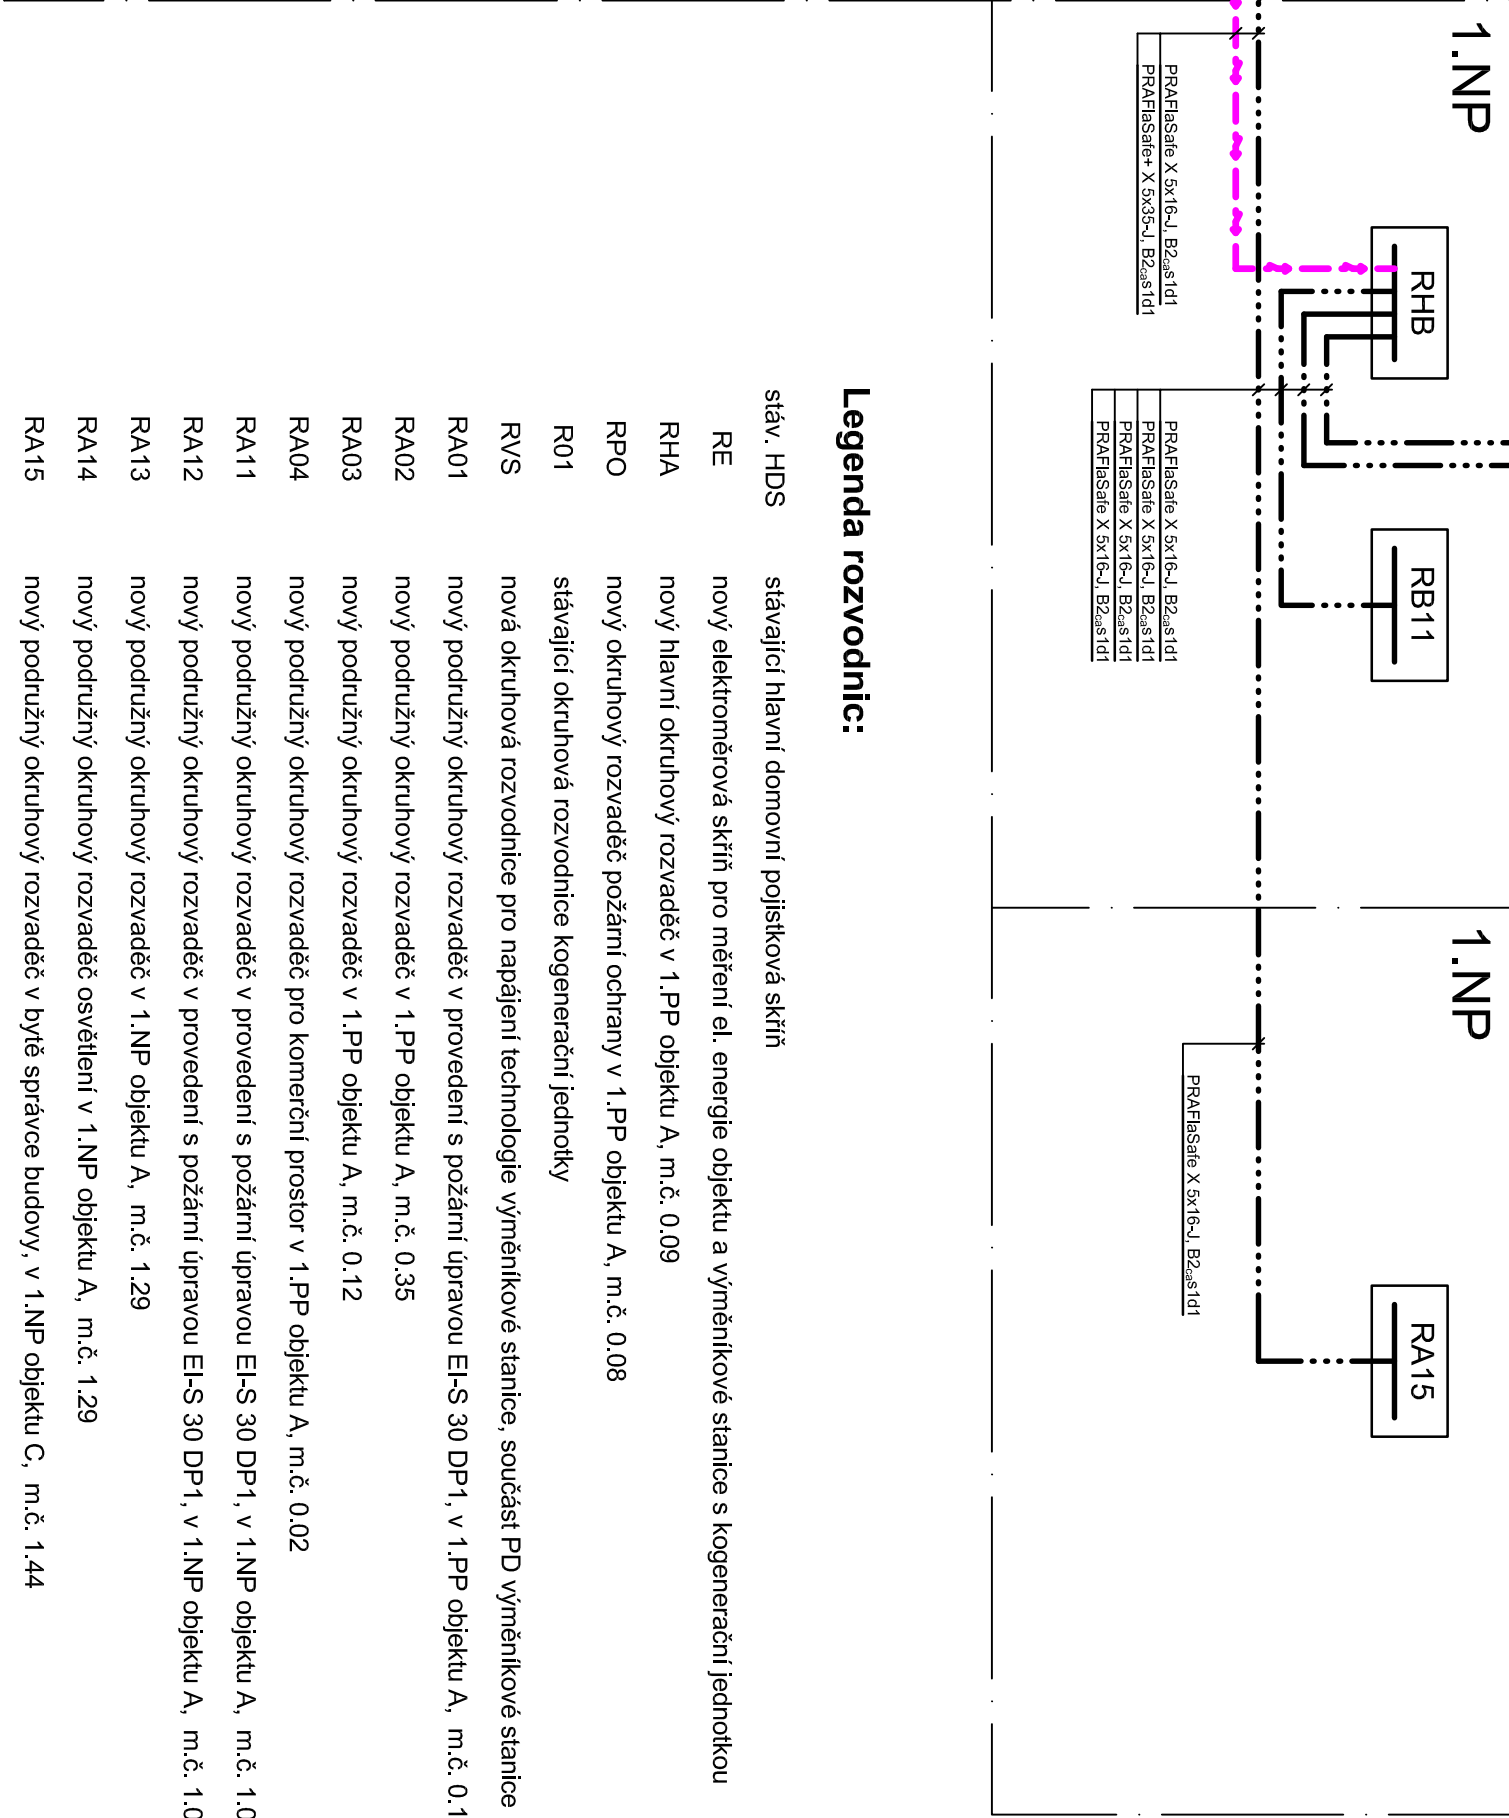

projekt elektro		Třetí strana	
návrhy a dodávky		osvětlení	
Ing. Jiří Vorel		Ing. Jiří Štěpánek	
Město Cheb, náměstí Krále Jiřího z Poděbrad 1/14, 350 02 Cheb		Cheb	
Karlůvský		Cheb	
Rekonstrukce objektu Dominikán pro využití ZUŠ		D.1.4e Silnoproudá elektrotechnika	
Kamenná, č. p. 219, Jánské náměstí č.p. 123, 260, 350 02 Cheb		D.1.4e 13	
Blokové schéma zapojení		D.1.4e 13	