PŮDORYS 1.PP

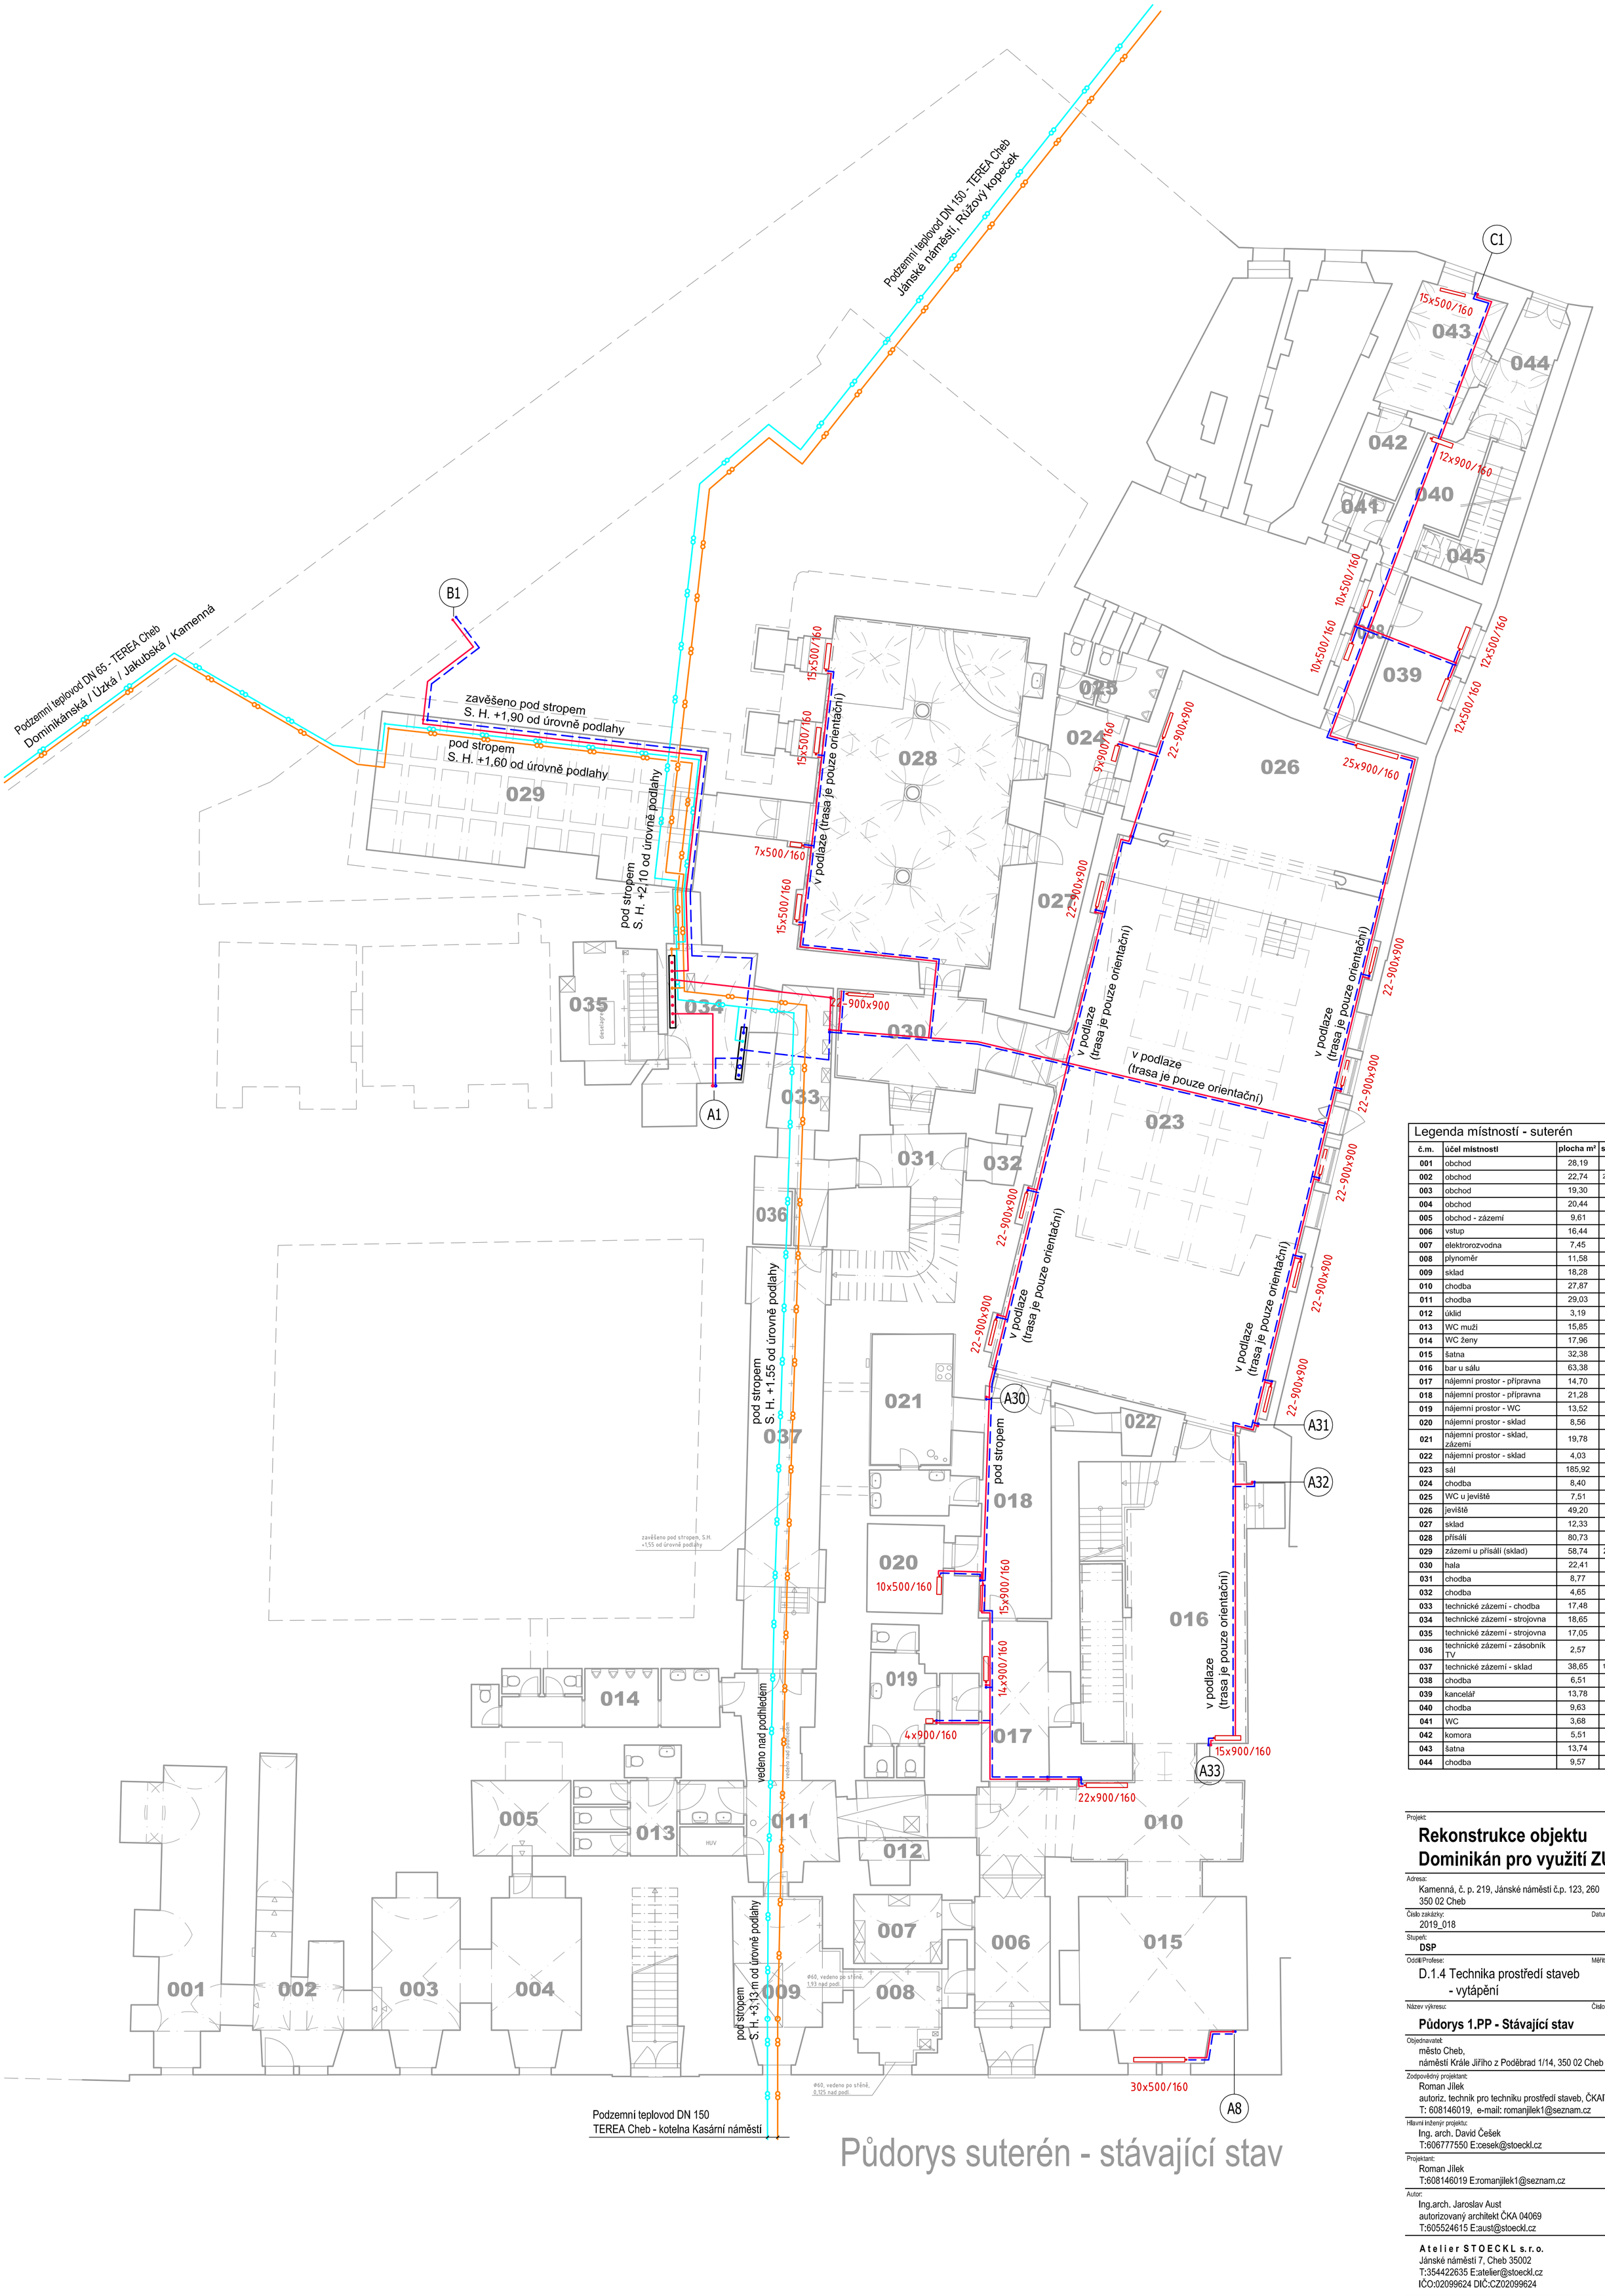

Půdorys suterén - stávající stav

Legenda místností - suterén

č.m.	účel místnostl	plocha m²	světlá výška m
001	obchod	28,19	1,30-2,40
002	obchod	22,74	2,61-2,83(1,45-2,00)
003	obchod	19,30	1,80-3,20
004	obchod	20,44	1,80-3,20
005	obchod - zázemí	9,61	2,00-3,50
006	vstup	16,44	2,30-3,70
007	elektrorozvodna	7,45	2,60-3,35
008	plynoměr	11,58	2,60-3,35
009	sklad	18,28	2,60-3,90
010	chodba	27,87	2,25-3,65
011	chodba	29,03	2,50-2,60
012	úklid	3,19	2,92
013	WC muží	15,85	2,60
014	WC ženy	17,96	2,70
015	šatna	32,38	1,70-3,75
016	bar u sálu	63,38	4,00 (2,40)
017	nájemní prostor - přípravna	14,70	2,25-3,50
018	nájemní prostor - přípravna	21,28	3,60
019	nájemní prostor - WC	13,52	3,55
020	nájemní prostor - sklad	8,56	-
021	nájemní prostor - sklad, zázemí	19,78	3,92
022	nájemní prostor - sklad	4,03	-
023	sál	185,92	6,94
024	chodba	8,40	3,20
025	WC u jeviště	7,51	3,20
026	jeviště	49,20	5,84
027	sklad	12,33	-
028	přísálí	80,73	2,45-3,80
029	zázemí u přísálí (sklad)	58,74	2,50-2,85 (2,35)
030	hala	22,41	2,25-3,55
031	chodba	8,77	2,05-2,55
032	chodba	4,65	2,55
033	technické zázemí - chodba	17,48	2,00-3,20
034	technické zázemí - strojovna	18,65	2,20
035	technické zázemí - strojovna	17,05	2,00-3,65
036	technické zázemí - zásobník TV	2,57	2,00
037	technické zázemí - sklad	38,65	1,05-2,35(2,25-3,55)
038	chodba	6,51	2,65
039	kancelář	13,78	2,65
040	chodba	9,63	2,60
041	WC	3,68	2,60
042	komora	5,51	2,60
043	šatna	13,74	2,60
044	chodba	9,57	1,55-2,15

Projekt:

Rekonstrukce objektu Dominikán pro využití ZUŠ

Adresa:
Kamenná, č. p. 219, Jánské náměstí č.p. 123, 260
350 02 Cheb

Číslo zakázky: 2019_018
Datum: únor 2024

Stupeň: **DSP**

Odděl/Profese: D.1.4 Technika prostředí staveb - vytápění
Měřítko: **1 : 100**

Název výkresu: **Půdorys 1.PP - Stávající stav**
Číslo výkresu: **02**

Objednavatel:
město Cheb,
náměstí Krále Jiřího z Poděbrad 1/14, 350 02 Cheb

Zodpovědný projektant:
Roman Jílek
autoriz. technik pro techniku prostředí staveb, ČKAIT 0201117
T: 608146019, e-mail: romanjilek1@seznam.cz

Hlavní inženýr projektu:
Ing. arch. David Češek
T:606777550 E:cesek@stoeckl.cz

Projektant:
Roman Jílek
T:608146019 E:romanjilek1@seznam.cz

Autor:
Ing.arch. Jaroslav Aust
autorizovaný architekt ČKA 04069
T:605524615 E:aust@stoeckl.cz

A t e l i e r S T O E C K L s. r. o.
Jánské náměstí 7, Cheb 35002
T:354422635 E:atelier@stoeckl.cz
IČO:02099624 DIČ:CZ02099624
www.stoeckl.cz